

LEGENDA

ABCEFGH

- teren objęty opracowaniem - działki nr geod 74/3,74/4

A

- istniejący budynek mieszkalny wielorodzinny nr 5
(zlokalizowany na działce nr geod. 74/3) przeznaczony do rozbioru

B

- istniejący budynek mieszkalny wielorodzinny nr 6
(zlokalizowany na działce nr geod. 74/4) przeznaczony do rozbioru

C

- istniejący budynek niemieszkalny dwukondygnacyjny
(zlokalizowany na działce nr geod. 71)


d

- istniejący budynek niemieszkalny jednokondygnacyjny
(zlokalizowany na działce nr geod. 72)

- istniejące drzewa


- istniejące drzewa przewidziane do wycinki
(wg. odrębnego postępowania)

JEDNOSTKA PROJEKTOWA	WOJCIECH WYKOWSKI ARCHITEKT 15-464 BIAŁYSTOK UL. WŁÓKIENNICZA 17/38	
TEMAT PROJEKTU	ROZBÍÓRKA DWÓCH BUDYNKÓW MIESZKALNYCH WIELORODZINNYCH	
ADRES	OBRĘB EWIDENCYJNY 0704.204S, JEDNOSTKA EWIDENCYJNA 226101_1 MIASTO GDAŃSK DZIAŁKI NR EWIDENCYJNY 74/3, 74/4	
INWESTOR	GDAŃSKA INFRASTRUKTURA SPOŁECZNA SP. Z O.O. UL. PTASIA 37, 80-809 GDAŃSK	
TREŚĆ RYSUNKU	PLAN SYTUACYJNY DZIAŁKI NR EWID. 74/3, 74/4 UL. M. OGIŃSKIEGO, 80-114 GDAŃSK	
UDZIAŁ	AUTORI:	PODPIS
ARCHITEKTURA I URBANISTYKA PROJEKTOWAŁ	mgr inż. arch. Michał Nosorowski upr. do projektowania bez ograniczeń w specjalności architektonicznej nr Bt-PKK/09/2003	
DATA 12.02.2025	SKALA 1 : 1000	NR RYSUNKU 01S

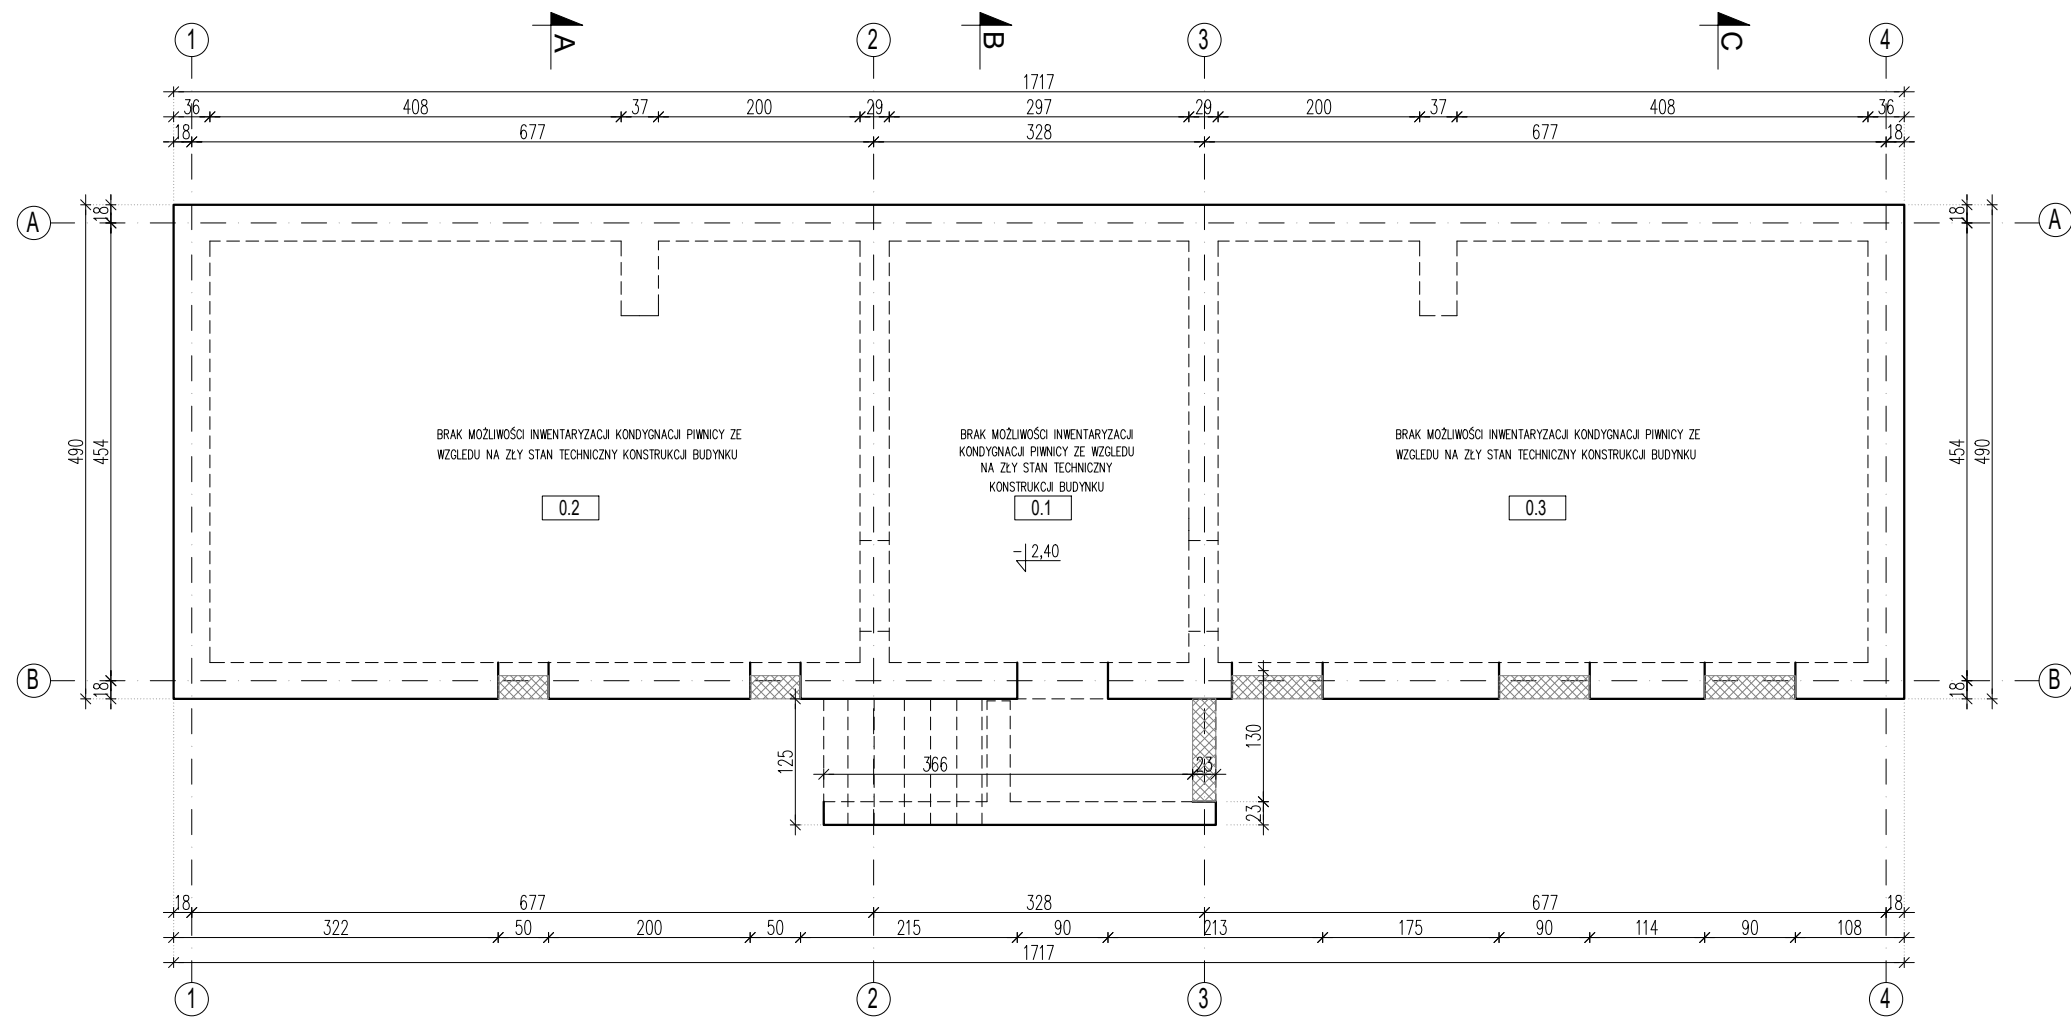


BUDYNEK MIESZKALNY "A"
RZUT PIWNICY
1:75

PIWNICA		
NR	NAZWA POMIESZCZENIA	POW. UŻYTKOWA
0.1	POMIESZCZENIE 1	12,42m2
0.2	POMIESZCZENIE 2	26,68m2
0.3	POMIESZCZENIE 3	26,68m2
RAZEM		65,78m2

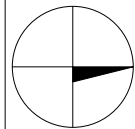

JEDNOSTKA PROJEKTOWA	WOJCIECH WYKOWSKI ARCHITEKT 15-464 BIAŁYSTOK UL. WŁÓKNIENICZA 17/38	
TEMAT PROJEKTU	ROZBÍÓRKA DWÓCH BUDYNKÓW MIESZKALNYCH WIELORODZINNYCH	
ADRES	OBREB EWIDENCYJNY 0704.204S, JEDNOSTKA EWIDENCYJNA 226101.1 MIASTO GDAŃSK DZIAŁKI NR EWIDENCYJNY 74/3, 74/4	
INWESTOR	GDAŃSKA INFRASTRUKTURA SPOŁECZNA SP. Z O.O. UL. PTASIA 37, 80-809 GDAŃSK	
TREŚĆ RYSUNKU	RZUT PIWNICY BUDYNEK A	
UDZIAŁ	AUTORI:	PODPIS
ARCHITEKTURA I URBANISTYKA PROJEKTOWAŁ	mgr inż. arch. Michał Nosorowski upr. do projektowania bez ograniczeń w specjalności architektonicznej nr BŁ-PKK/09/2003	
DATA 12.02.2025	SKALA 1 : 75	NR RYSUNKU 01A

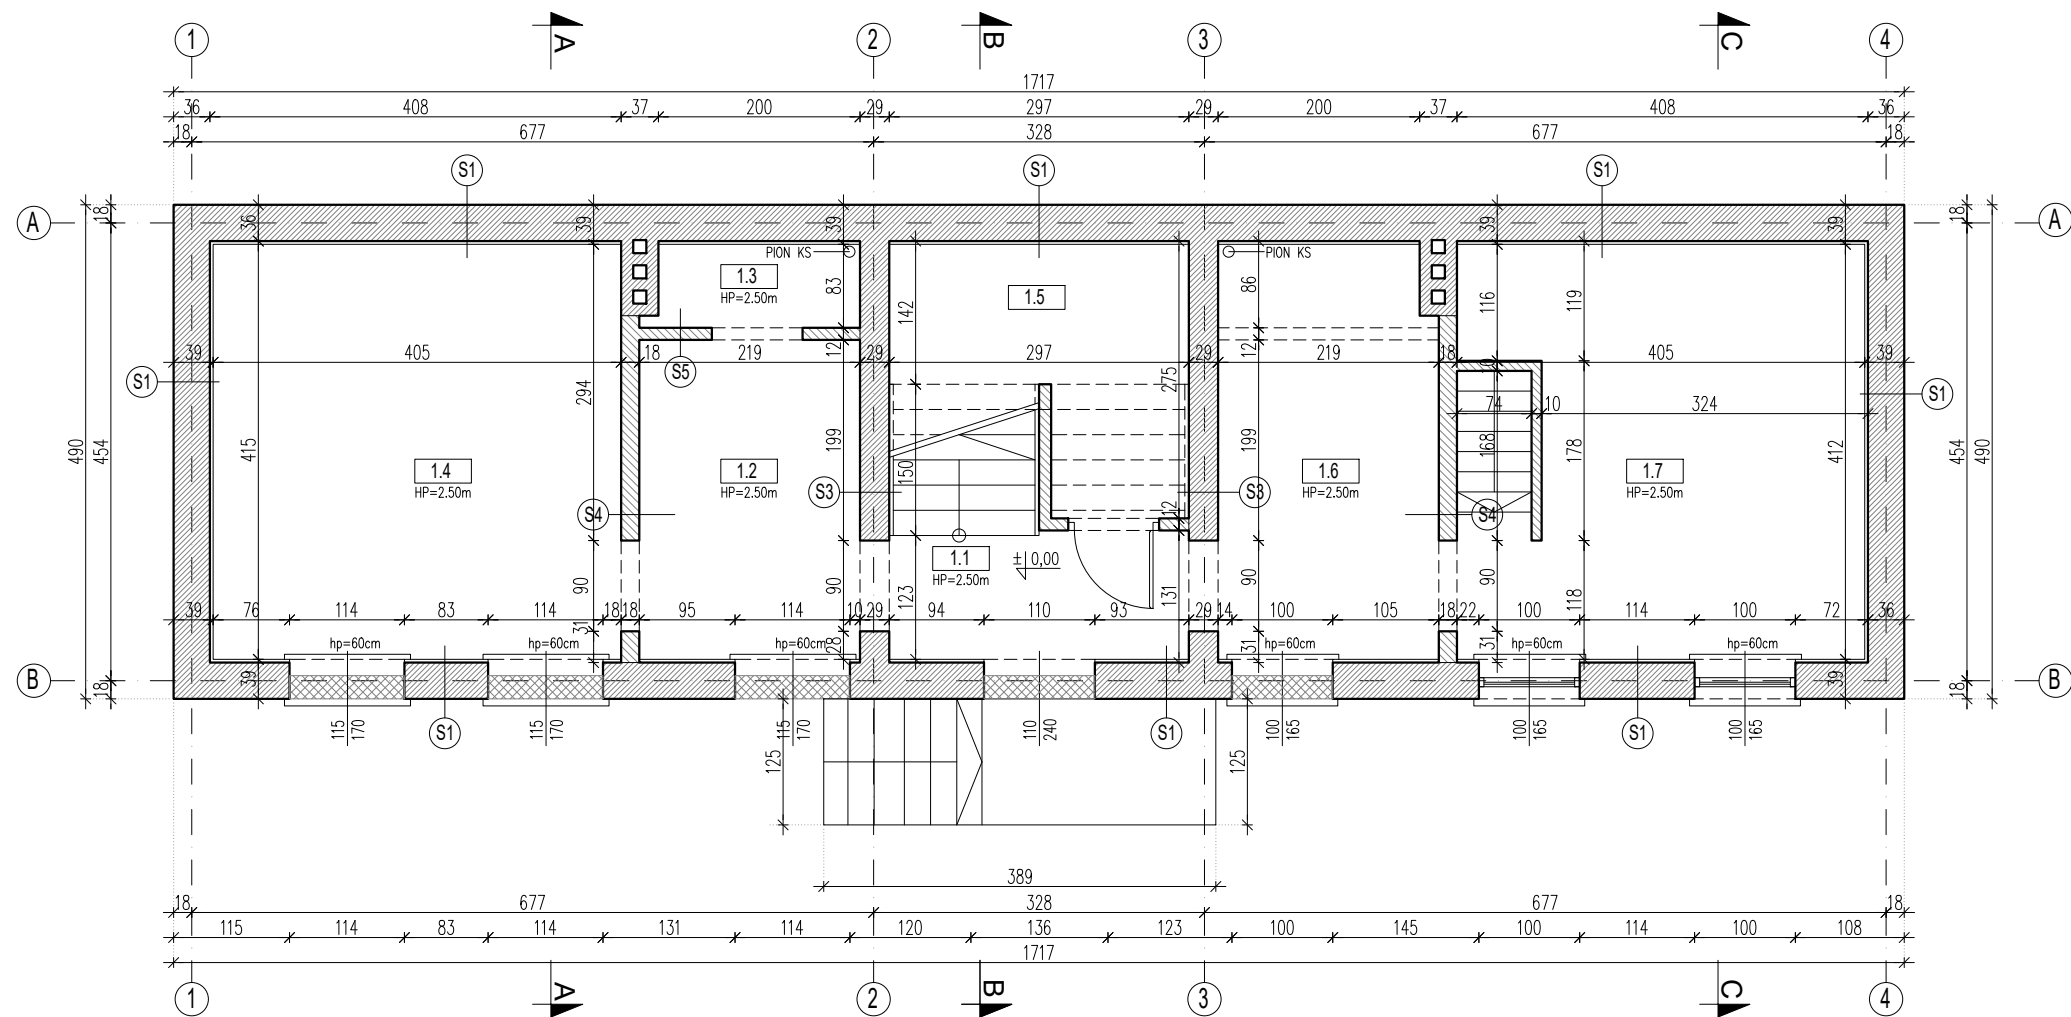

BUDYNEK MIESZKALNY "A"
RZUT PARTERU
1:75

PARTER		
NR	NAZWA POMIESZCZENIA	POW. UŻYTKOWA
1.1	KŁATKA SCHODOWA	3,80m2
1.2	KORYTARZ	7,00m2
1.3	ŁAZIENKA	1,74m2
1.4	POKÓJ MIESZKALNY	17,05m2
1.5	SCHÓWEK	2,41m2
1.6	KORYTARZ	9,01m2
1.7	POKÓJ MIESZKALNY	16,79m2
RAZEM		57,80m2

S1 - ŚCIANA ZEWNĘTRZNA 39cm		
CEGLA PEŁNA, LICÓWKA – KLINKIEROWA	36 cm	
STYROPIAN	2,0 cm	
PLYTA GK	1,2 cm	

S2 - ŚCIANA ZEWNĘTRZNA 24cm		
CEGLA PEŁNA, LICÓWKA – KLINKIEROWA	25 cm	

S3 - ŚCIANA WEWNĘTRZNA NOŚNA 29cm		
ZAPRAWA TYNKOWA	1,5 cm	
MATA Z TRZCINY	0,5 cm	
CEGLA PEŁNA CERAMICZNA	25 cm	
MATA Z TRZCINY	0,5 cm	
ZAPRAWA TYNKOWA	1,5 cm	

S4 - ŚCIANA WEWNĘTRZNA DZIAŁOWA 16cm		
ZAPRAWA TYNKOWA	1,5 cm	
MATA Z TRZCINY	0,5 cm	
CEGLA PEŁNA CERAMICZNA	12 cm	
MATA Z TRZCINY	0,5 cm	
ZAPRAWA TYNKOWA	1,5 cm	

S5 - ŚCIANA WEWNĘTRZNA DZIAŁOWA 12cm		
PLYTA GK	1,2 cm	
KONSTRUKCJA SZKIELETOWA STALOWA / DREWNIANA	10 cm	
PLYTA GK	1,2 cm	

D1 - DACH		
PAPA NA LEPIKU		
DESKOWANIE PEŁNE	10 cm	
KONSTRUKCJA DREWNIANA	18 cm	

P1 - STROP MIĘDZYKONDYGNACYJNY		
DESKA DREWNIANA	2,5 cm	
KONSTRUKCJA DREWNIANA	22 cm	
DESKA DREWNIANA	2,5 cm	
MATA Z TRZCINY	0,5 cm	
ZAPRAWA TYNKOWA	1,5 cm	

ŚCIANY NOŚNE MUROWANE

ŚCIANY DZIAŁOWE MUROWANE

ZAMUROWANIA

ZAŚLEPIENIA OKIEN


☒

ŚŁUPKI DREWNIANE

=====

BELKI DREWNIANE

JEDNOSTKA PROJEKTOWA	WOJCIECH WYKOWSKI ARCHITEKT 15-464 BIAŁYSTOK UL. WŁÓKNIENICZA 17/38	
TEMAT PROJEKTU	ROZBIÓRKA DWÓCH BUDYNKÓW MIESZKALNYCH WIELORODZINNYCH	
ADRES	OBRĘB EWIDENCYJNY 0704.204S, JEDNOSTKA EWIDENCYJNA 226101.1 MIASTO GDAŃSK DZIAŁKI NR EWIDENCYJNY 74/3, 74/4	
INWESTOR	GDAŃSKA INFRASTRUKTURA SPOŁECZNA SP. Z O.O. UL. PTASIA 37, 80-809 GDAŃSK	
TREŚĆ RYSUNKU	RZUT PARTERU BUDYNEK A	
UDZIAŁ	AUTORI:	PODPIS
ARCHITEKTURA I URBANISTYKA PROJEKTOWAŁ	mgr inż. arch. Michał Nosorowski upr. do projektowania bez ograniczeń w specjalności architektonicznej nr BŁ-PKK/09/2003	
DATA 12.02.2025	SKALA 1 : 75	NR RYSUNKU 02A

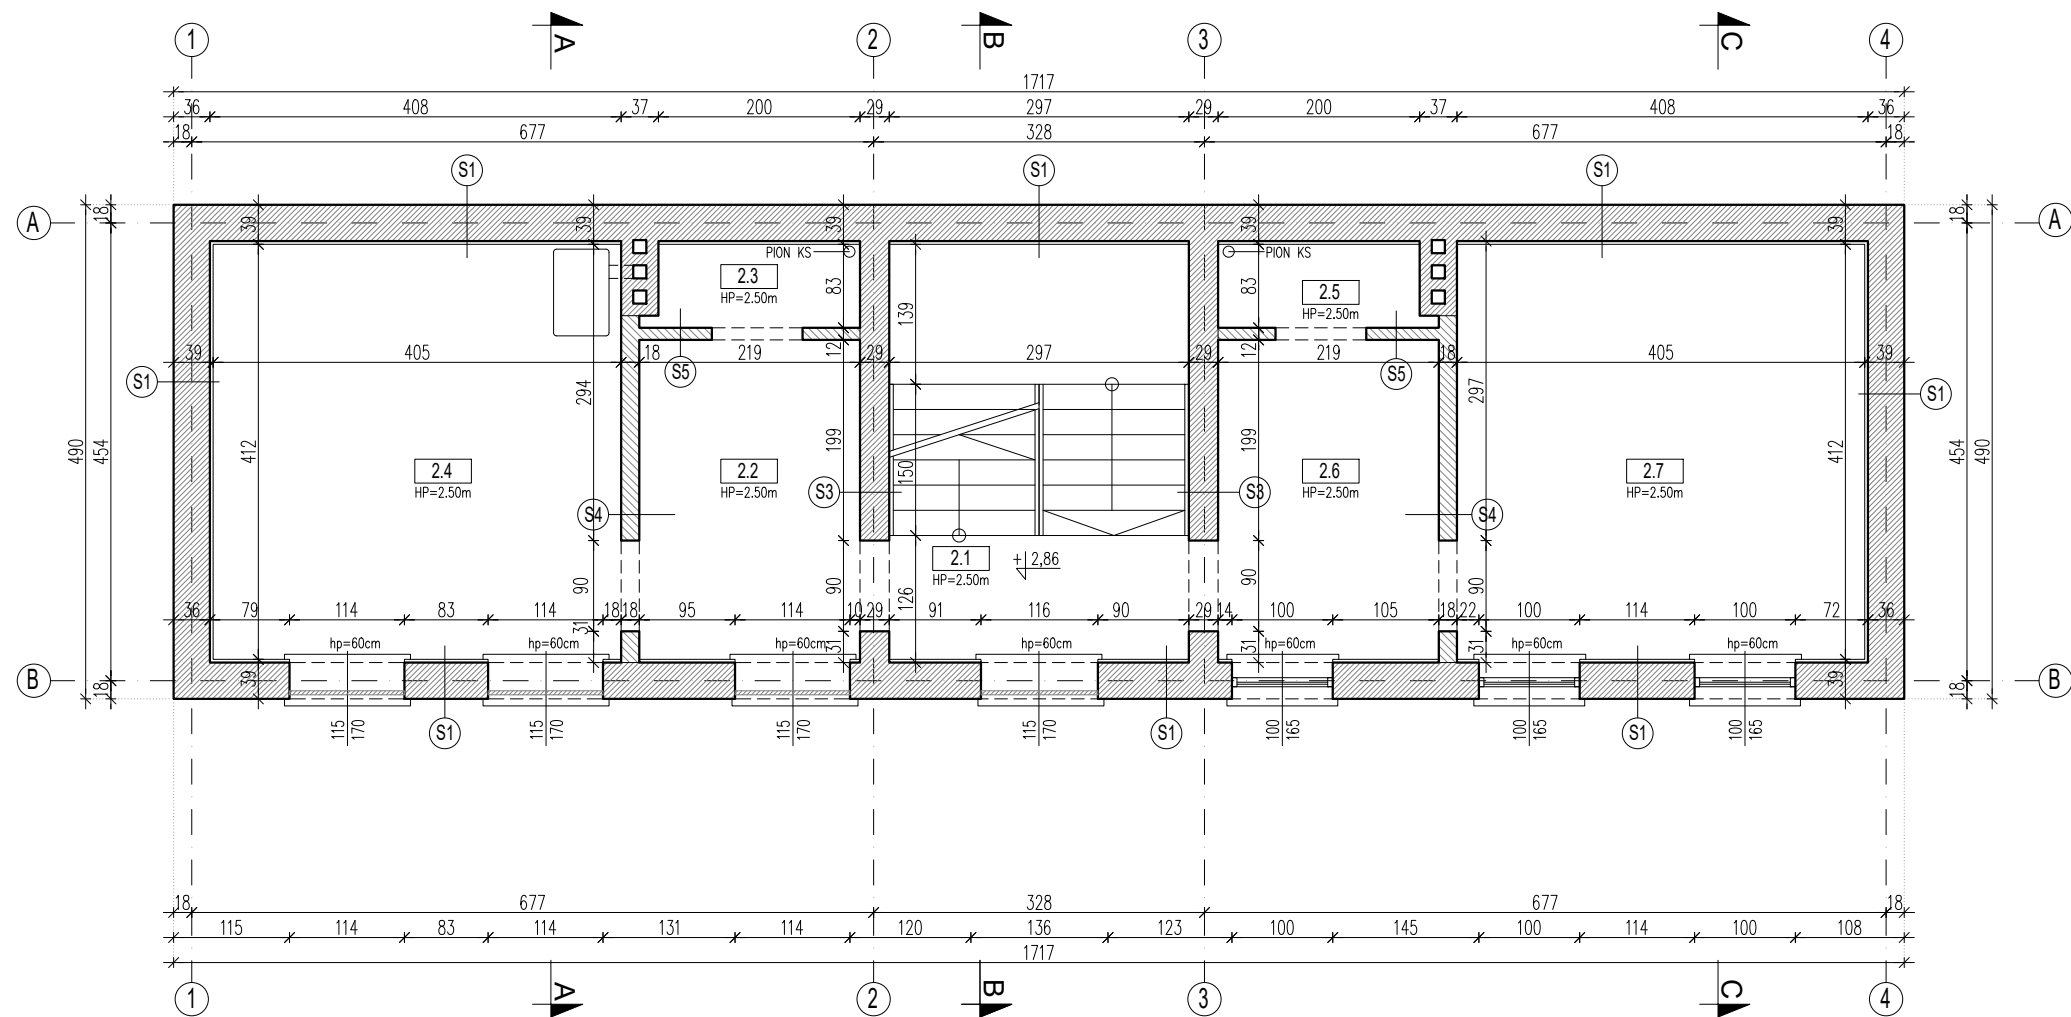

BUDYNEK MIESZKALNY "A"
RZUT PIĘTRA
1:75

PIĘTRO 1		
NR	NAZWA POMIESZCZENIA	POW. UŻYTKOWA
2.1	KŁATKA SCHODOWA	6,21m ²
2.2	KORYTARZ	7,00m ²
2.3	ŁAZIENKA	1,74m ²
2.4	POKÓJ MIESZKALNY	17,05m ²
2.5	ŁAZIENKA	1,24m ²
2.6	KORYTARZ	7,22m ²
2.7	POKÓJ MIESZKALNY	17,22m ²
RAZEM		51,47m ²

S1 - ŚCIANA ZEWNĘTRZNA 39cm		
CEGLA PEŁNA, LICÓWKA – KLINKIEROWA	36 cm	
STYROPIAN	2,0 cm	
PLYTA GK	1,2 cm	

S2 - ŚCIANA ZEWNĘTRZNA 24cm		
CEGLA PEŁNA, LICÓWKA – KLINKIEROWA	25 cm	

S3 - ŚCIANA WEWNĘTRZNA NOŚNA 29cm		
ZAPRAWA TYNKOWA	1,5 cm	
MATA Z TRZCINY	0,5 cm	
CEGLA PEŁNA CERAMICZNA	25 cm	
MATA Z TRZCINY	0,5 cm	
ZAPRAWA TYNKOWA	1,5 cm	

S4 - ŚCIANA WEWNĘTRZNA DZIAŁOWA 16cm		
ZAPRAWA TYNKOWA	1,5 cm	
MATA Z TRZCINY	0,5 cm	
CEGLA PEŁNA CERAMICZNA	12 cm	
MATA Z TRZCINY	0,5 cm	
ZAPRAWA TYNKOWA	1,5 cm	

S5 - ŚCIANA WEWNĘTRZNA DZIAŁOWA 12cm		
PLYTA GK	1,2 cm	
KONSTRUKCJA SZKIELETOWA STALOWA / DREWNIANA	10 cm	
PLYTA GK	1,2 cm	


D1 - DACH		
PAPA NA LEPIKU		
DESKOWANIE PEŁNE	10 cm	
KONSTRUKCJA DREWNIANA	18 cm	

P1 - STROP MIĘDZYKONDYGNACYJNY		
DESKA DREWNIANA	2,5 cm	
KONSTRUKCJA DREWNIANA	22 cm	
DESKA DREWNIANA	2,5 cm	
MATA Z TRZCINY	0,5 cm	
ZAPRAWA TYNKOWA	1,5 cm	

	ŚCIANY NOŚNE MUROWANE
	ŚCIANY DZIAŁOWE MUROWANE
	ZAMUROWANIA
	ZASŁEPIONIA OKIEN


	☒ SŁUPKI DREWNIANE
	== == BELKI DREWNIANE

JEDNOSTKA PROJEKTOWA	WOJCIECH WYKOWSKI ARCHITEKT 15-464 BIAŁYSTOK UL. WŁÓKIENNICZA 17/38	
TEMAT PROJEKTU	ROZBIÓRKA DWÓCH BUDYNKÓW MIESZKALNYCH WIELORODZINNYCH	
ADRES	OBREB EWIDENCYJNY 0704.204S, JEDNOSTKA EWIDENCYJNA 226101.1 MIASTO GDAŃSK DZIAŁKI NR EWIDENCYJNY 74/3, 74/4	
INWESTOR	GDAŃSKA INFRASTRUKTURA SPOŁECZNA SP. Z O.O. UL. PTASIA 37, 80-809 GDAŃSK	
TRZĘSC RYSUNKU	RZUT PIĘTRA BUDYNEK A	
UDZIAŁ	AUTORI:	PODPIS
ARCHITEKTURA I URBANISTYKA PROJEKTOWAŁ	mgr inż. arch. Michał Nosorowski upr. do projektowania bez ograniczeń w specjalności architektonicznej nr BŁ-PKK/09/2003	
DATA 12.02.2025	SKALA 1 : 75	NR RYSUNKU 03A

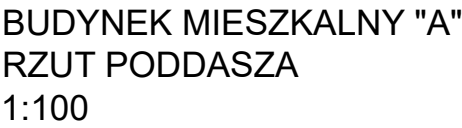

☒ SKŁUPKI DREWNIANE
 ☐═══ BELKI DREWNIANE

JEDNOSTKA PROJEKTOWA	WOCIECH WYKOWSKI ARCHITEKT 15-464 BIAŁYSTOK UL. WŁOCIENNICZA 17/38	
TEMAT PROJEKTU	ROZBIÓRKA DWÓCH BUDYNKÓW MIESZKALNYCH WIELORODZINNYCH	
ADRES	OBRĘB EWIDENCYJNY 0704.204S, JEDNOSTKA EWIDENCYJNA 226101_1 MIASTO GDAŃSK DZIAŁKI NR EWIDENCYJNY 74/3, 74/4	
INWESTOR	GDAŃSKA INFRASTRUKTURA SPOŁECZNA SP. Z O.O. UL. PTASIA 37, 80-809 GDAŃSK	
TREŚĆ RYSUNKU	RZUT PODDASZA BUDYNEK A	
UDZIAŁ	AUTOR:	PODPIS
ARCHITEKTURA I URBANISTYKA PROJEKTOWAŁ	mgr inż. arch. Michał Nosorowski upr. do projektowania bez ograniczeń w specjalności architektonicznej nr. BL-PKKR/09/2003	
DATA 12.02.2025	SKALA 1 : 75	NR RYSUNKU 04A

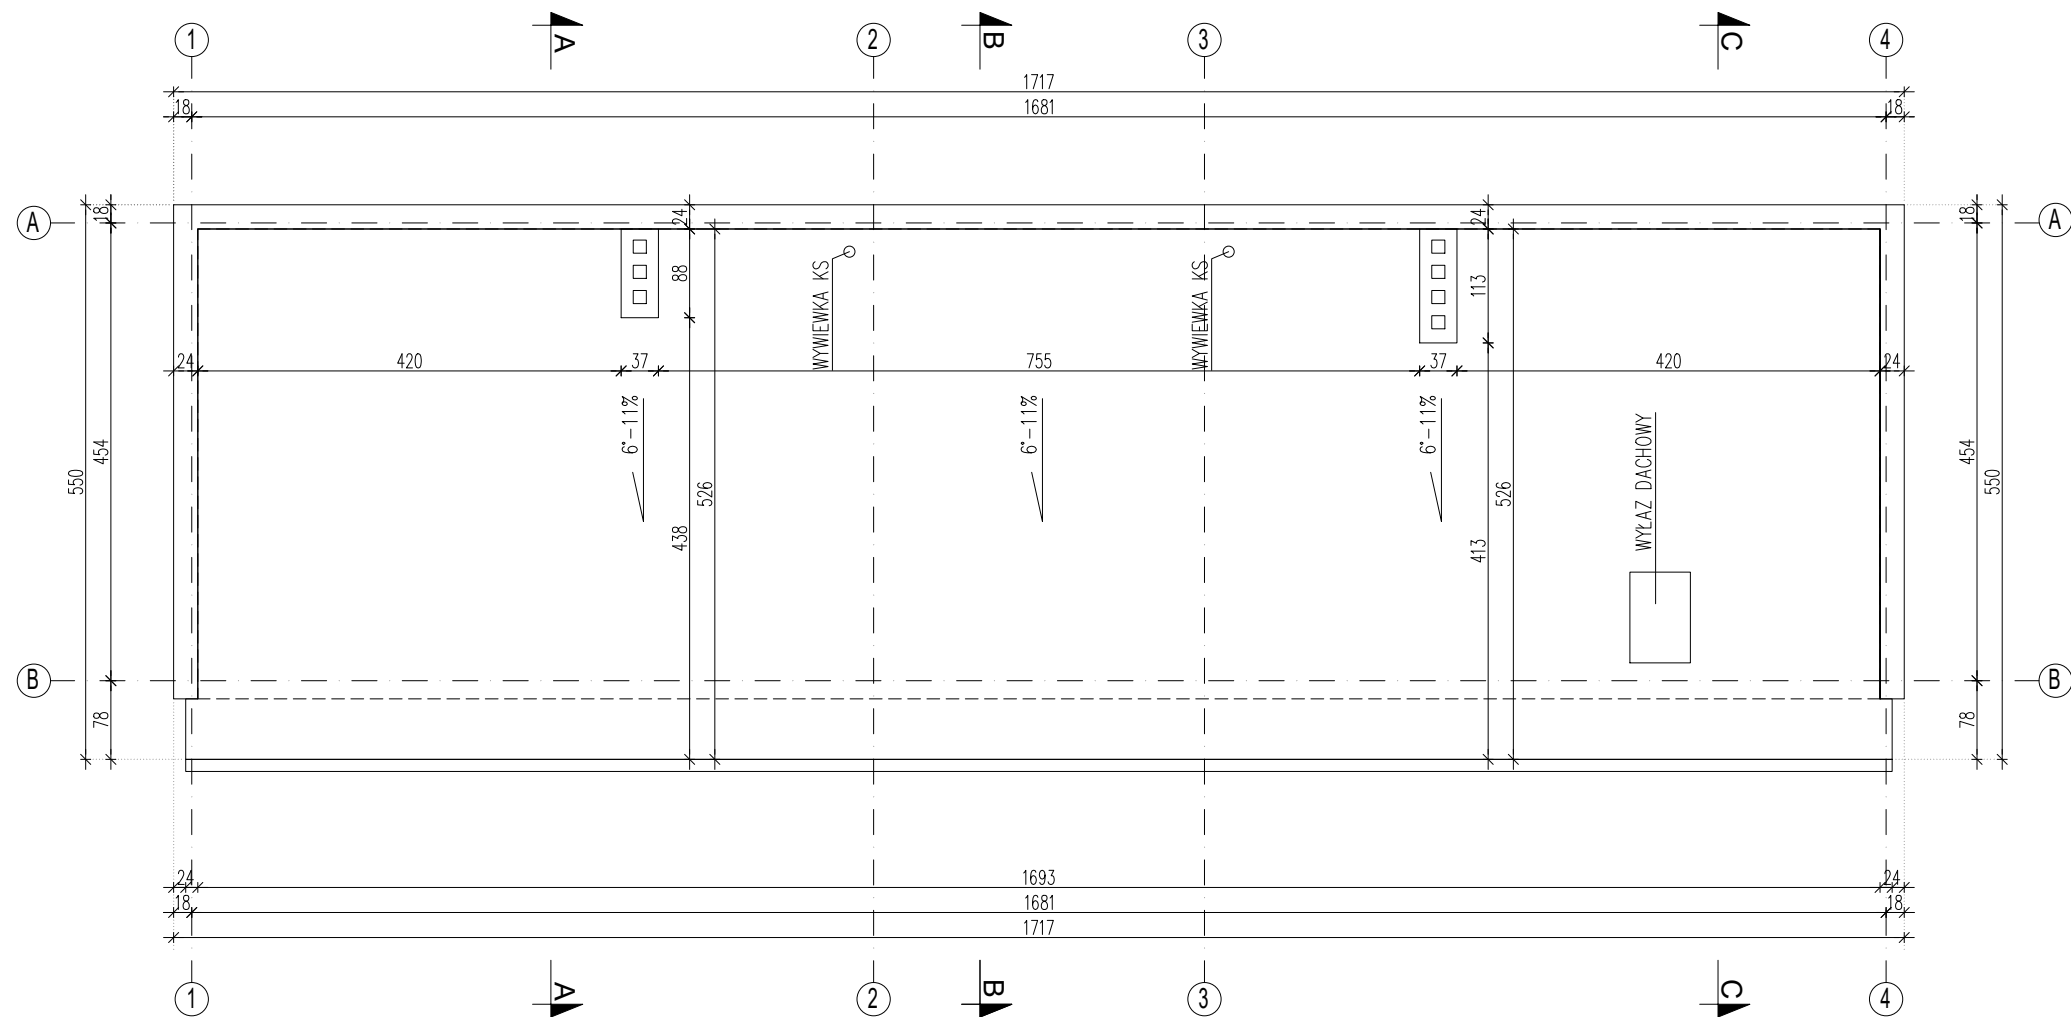

BUDYNEK MIESZKALNY "A"
RZUT DACHU
1:75

ŚCIANY NOŚNE MUROWANE

ŚCIANY DZIAŁOWE MUROWANE

ZAMUROWANIA


ZAŚLEPIENIA OKIEN

☒ SŁUPKI DREWNIANE


==

BELKI DREWNIANE


JEDNOSTKA PROJEKTOWA	WOJCIECH WYKOWSKI ARCHITEKT 15-464 BIAŁYSTOK UL. WŁÓKIENNICZA 17/38	
TEMAT PROJEKTU	ROZBIÓRKA DWÓCH BUDYNKÓW MIESZKALNYCH WIELORODZINNYCH	
ADRES	OBREB EWIDENCYJNY 0704.204S, JEDNOSTKA EWIDENCYJNA 226101.1 MIASTO GDAŃSK DZIAŁKI NR EWIDENCYJNY 74/3, 74/4	
INWESTOR	GDAŃSKA INFRASTRUKTURA SPOŁECZNA SP. Z O.O. UL. PTASIA 37, 80-809 GDAŃSK	
TREŚĆ RYSUNKU	RZUT DACHU BUDYNEK A	
UDZIAŁ	AUTOR:	PODPIS
ARCHITEKTURA I URBANISTYKA PROJEKTOWAŁ	mgr inż. arch. Michał Nosorowski upr. do projektowania bez ograniczeń w specjalności architektonicznej nr BŁ-PKK/09/2003	
DATA 12.02.2025	SKALA 1 : 75	NR RYSUNKU 05A

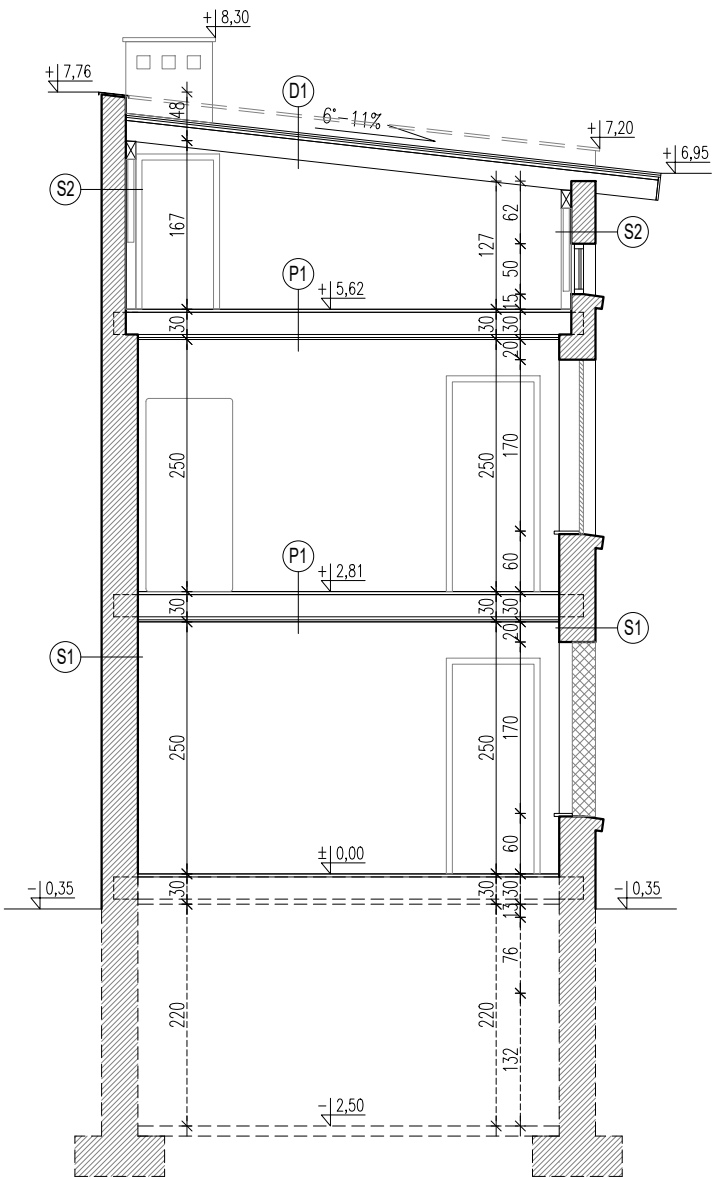



BUDYNEK MIESZKALNY "A"
PRZEKRÓJ A-A
1:75

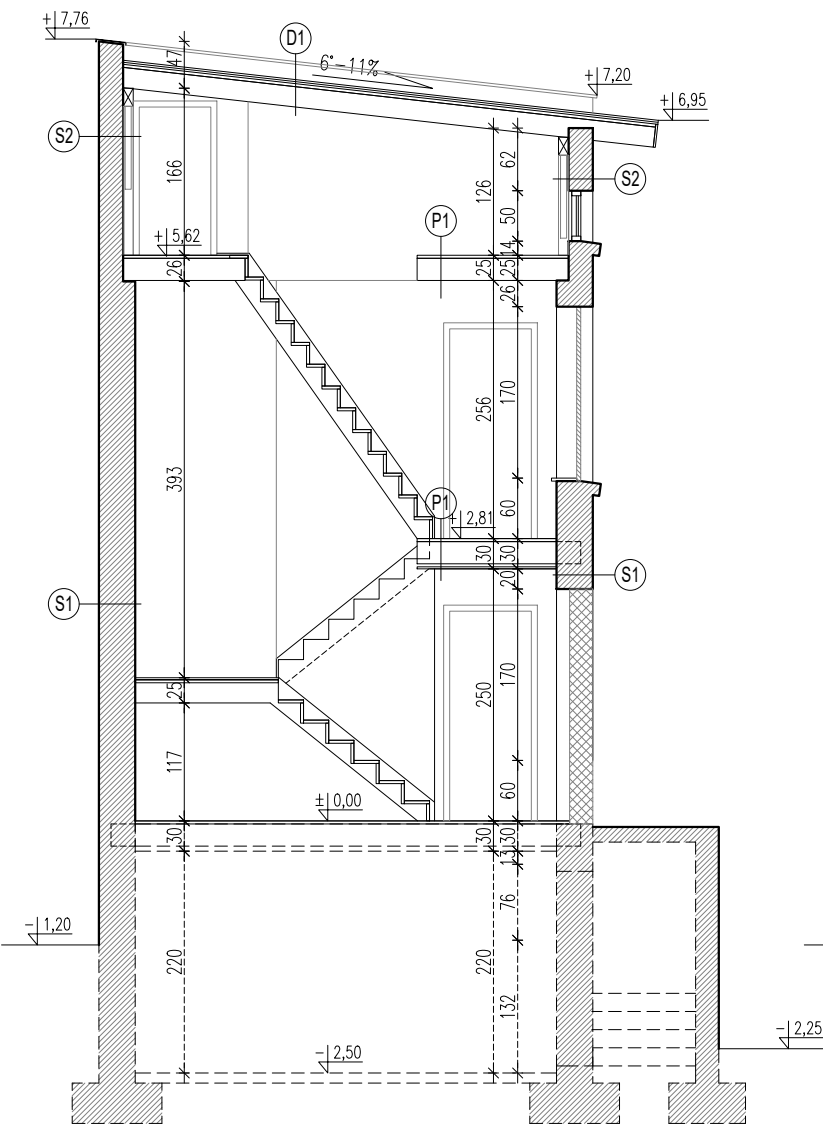


BUDYNEK MIESZKALNY "A"
PRZEKRÓJ B-B
1:75

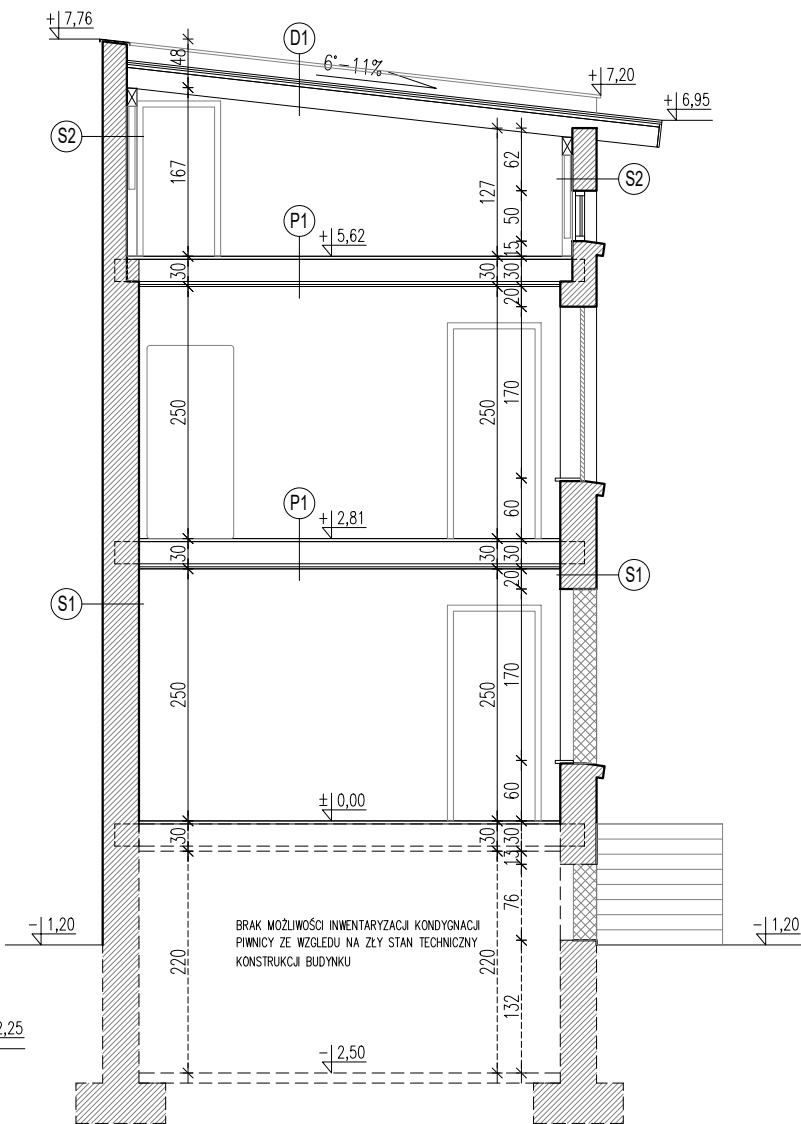

BUDYNEK MIESZKALNY "A"
PRZEKRÓJ C-C
1:75

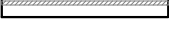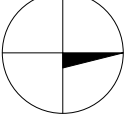
S1 - ŚCIANA ZEWNĘTRZNA 39cm	
CEGLA PEŁNA, LICÓWKA – KLINKIEROWA	36 cm
STYROPIAN	2,0 cm
PŁYTA GK	1,2 cm
S2 - ŚCIANA ZEWNĘTRZNA 24cm	
CEGLA PEŁNA, LICÓWKA – KLINKIEROWA	25 cm
S3 - ŚCIANA WEWNĘTRZNA NOŚNA 29cm	
ZAPRAWA TYNKOWA	1,5 cm
MATA Z TRZCINY	0,5 cm
CEGLA PEŁNA CERAMICZNA	25 cm
MATA Z TRZCINY	0,5 cm
ZAPRAWA TYNKOWA	1,5 cm
S4 - ŚCIANA WEWNĘTRZNA DZIAŁOWA 16cm	
ZAPRAWA TYNKOWA	1,5 cm
MATA Z TRZCINY	0,5 cm
CEGLA PEŁNA CERAMICZNA	12 cm
MATA Z TRZCINY	0,5 cm
ZAPRAWA TYNKOWA	1,5 cm
S5 - ŚCIANA WEWNĘTRZNA DZIAŁOWA 12cm	
PŁYTA GK	1,2 cm
KONSTRUKCJA SZKIELETOWA STALOWA / DREWNIANA	10 cm
PŁYTA GK	1,2 cm
D1 - DACH	
PAPA NA LEPIKU	
DESKOWANIE PEŁNE	10 cm
KONSTRUKCJA DREWNIANA	18 cm
P1 - STROP MIĘDZYKONDYGNACYJNY	
DESKA DREWNIANA	2,5 cm
KONSTRUKCJA DREWNIANA	22 cm
DESKA DREWNIANA	2,5 cm
MATA Z TRZCINY	0,5 cm
ZAPRAWA TYNKOWA	1,5 cm
	ŚCIANY NOŚNE MUROWANE
	ŚCIANY DZIAŁOWE MUROWANE
	ZAMUROWANIA
	ZAŚLEPIENIA OKIEN
	☒ SŁUPKI DREWNIANE
	BELKI DREWNIANE

JEDNOSTKA PROJEKTOWA	WOJCIECH WYKOWSKI ARCHITEKT 15-464 BIAŁYSTOK UL. WŁÓKIENNICZA 17/38	
TEMAT PROJEKTU	ROZBIÓRKA DWÓCH BUDYNKÓW MIESZKALNYCH WIELORODZINNYCH	
ADRES	OBREB EWIDENCYJNY 0704.204S, JEDNOSTKA EWIDENCYJNA 226101.1 MIASTO GDAŃSK DZIAŁKI NR EWIDENCYJNY 74/3, 74/4	
INWESTOR	GDAŃSKA INFRASTRUKTURA SPOŁECZNA SP. Z O.O. UL. PTASIA 37, 80-809 GDAŃSK	
TREŚĆ RYSUNKU	PRZEKROJE BUDYNEK A	
UDZIAŁ	AUTOR:	PODPIS
ARCHITEKTURA I URBANISTYKA PROJEKTOWAŁ	mgr inż. arch. Michał Nosorowski upr. do projektowania bez ograniczeń w specjalności architektonicznej nr BŁ-PKK/09/2003	
DATA 12.02.2025	SKALA 1 : 75	NR RYSUNKU 06A

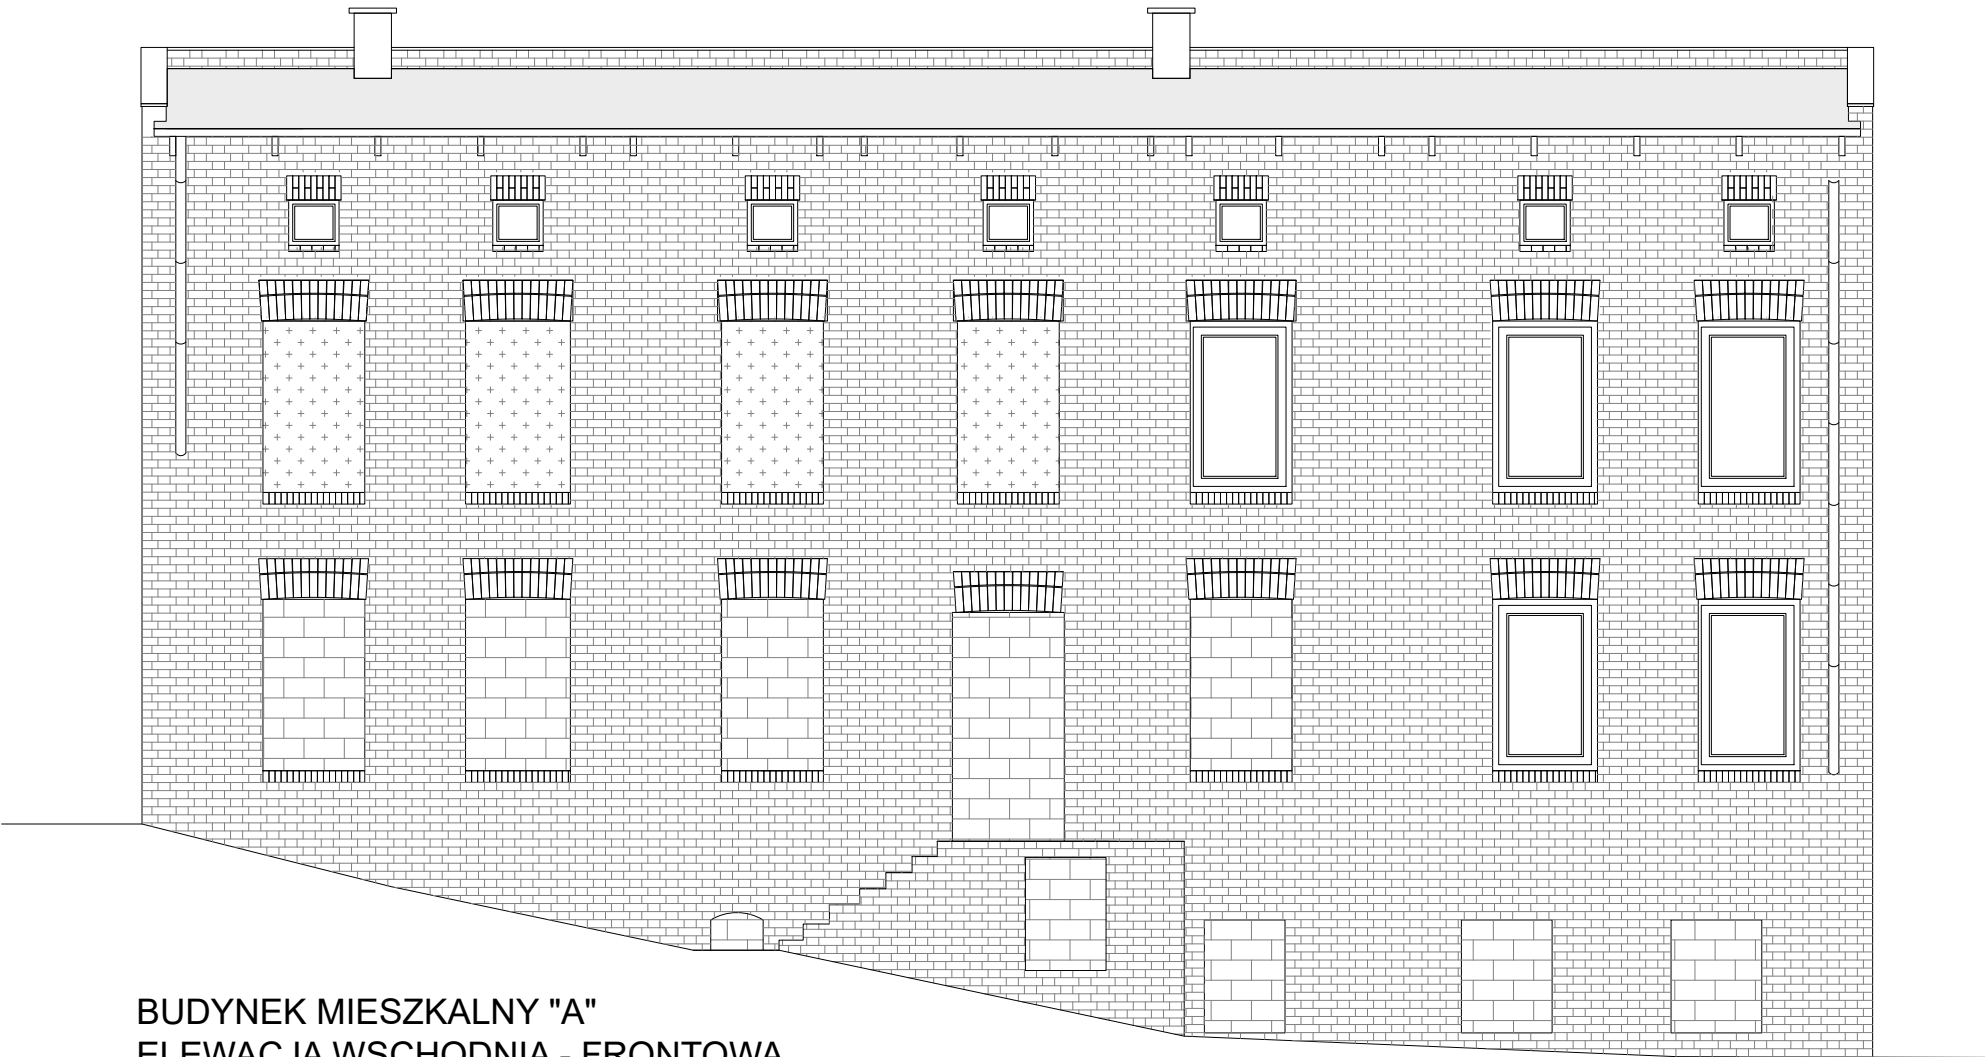


BUDYNEK MIESZKALNY "A"
ELEWACJA WSCHODNIA - FRONTOWA
1:75

JEDNOSTKA PROJEKTOWA	WOJCIECH WYKOWSKI ARCHITEKT 15-464 BIAŁYSTOK UL. WŁÓKIENNICZA 17/38	
TEMAT PROJEKTU	ROZBIÓRKA DWÓCH BUDYNKÓW MIESZKALNYCH WIELORODZINNYCH	
ADRES	OBREB EWIDENCYJNY 0704.204S, JEDNOSTKA EWIDENCYJNA 226101_1 MIASTO GDAŃSK DZIAŁKI NR EWIDENCYJNY 74/3, 74/4	
INWESTOR	GDAŃSKA INFRASTRUKTURA SPOŁECZNA SP. Z O.O. UL. PTASIA 37, 80-809 GDAŃSK	
TREŚĆ RYSUNKU	ELEWACJA WSCHODNIA BUDYNEK A	
UDZIAŁ	AUTOR:	PODPIS
ARCHITEKTURA I URBANISTYKA PROJEKTOWAŁ	mgr inż. arch. Michał Nosorowski upr. do projektowania bez ograniczeń w specjalności architektonicznej nr BŁ-PKK/09/2003	
DATA 12.02.2025	SKALA 1 : 75	NR RYSUNKU 07A

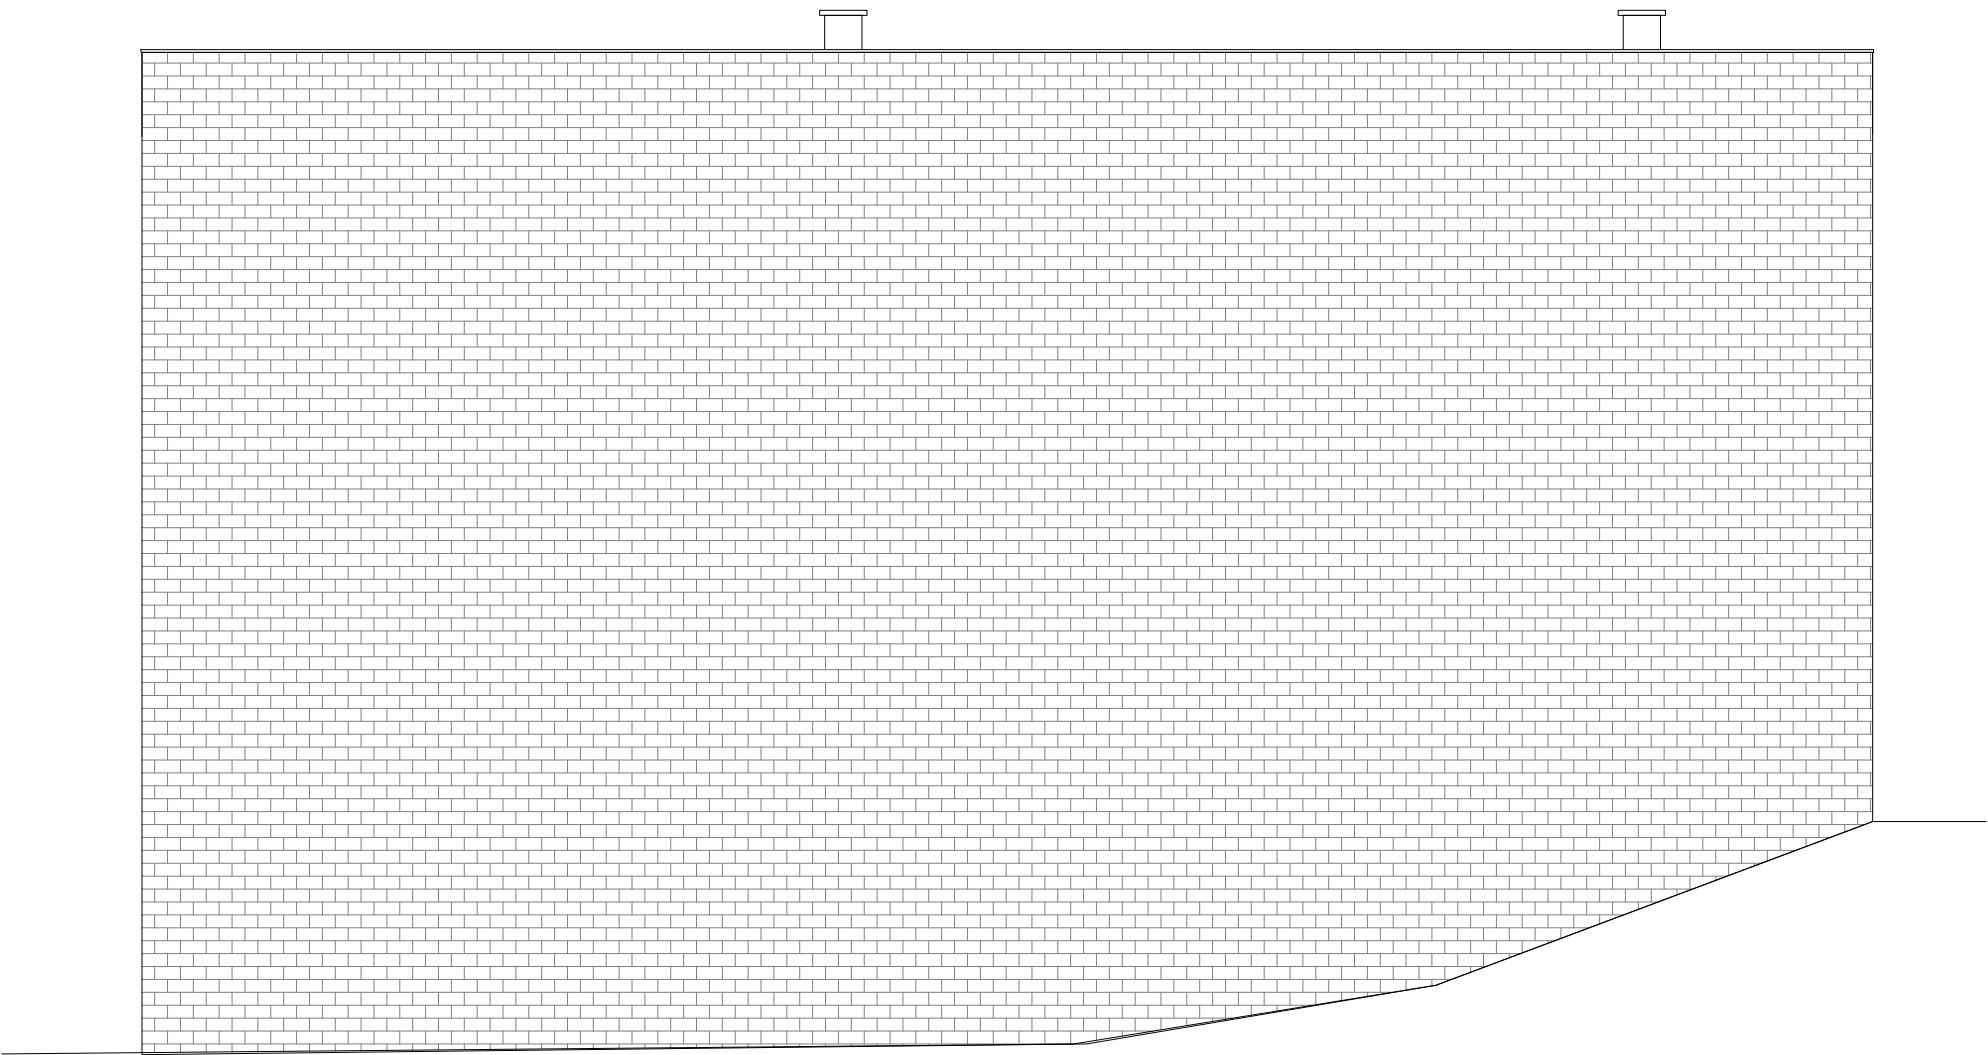


BUDYNEK MIESZKALNY "A"
ELEWACJA ZACHODNIA
1:75

JEDNOSTKA PROJEKTOWA	WOJCIECH WYKOWSKI ARCHITEKT 15-464 BIAŁYSTOK UL. WŁÓKIENNICZA 17/38	
TEMAT PROJEKTU	ROZBIÓRKA DWÓCH BUDYNKÓW MIESZKALNYCH WIELORODZINNYCH	
ADRES	OBREB EWIDENCYJNY 0704.204S, JEDNOSTKA EWIDENCYJNA 226101_1 MIASTO GDAŃSK DZIAŁKI NR EWIDENCYJNY 74/3, 74/4	
INWESTOR	GDAŃSKA INFRASTRUKTURA SPOŁECZNA SP. Z O.O. UL. PTASIA 37, 80-809 GDAŃSK	
TREŚĆ RYSUNKU	ELEWACJA ZACHODNIA BUDYNEK A	
UDZIAŁ	AUTOR:	PODPIS
ARCHITEKTURA I URBANISTYKA PROJEKTOWAŁ	mgr inż. arch. Michał Nosorowski upr. do projektowania bez ograniczeń w specjalności architektonicznej nr Bz-PKK/09/2003	
DATA 12.02.2025	SKALA 1 : 75	NR RYSUNKU 08A

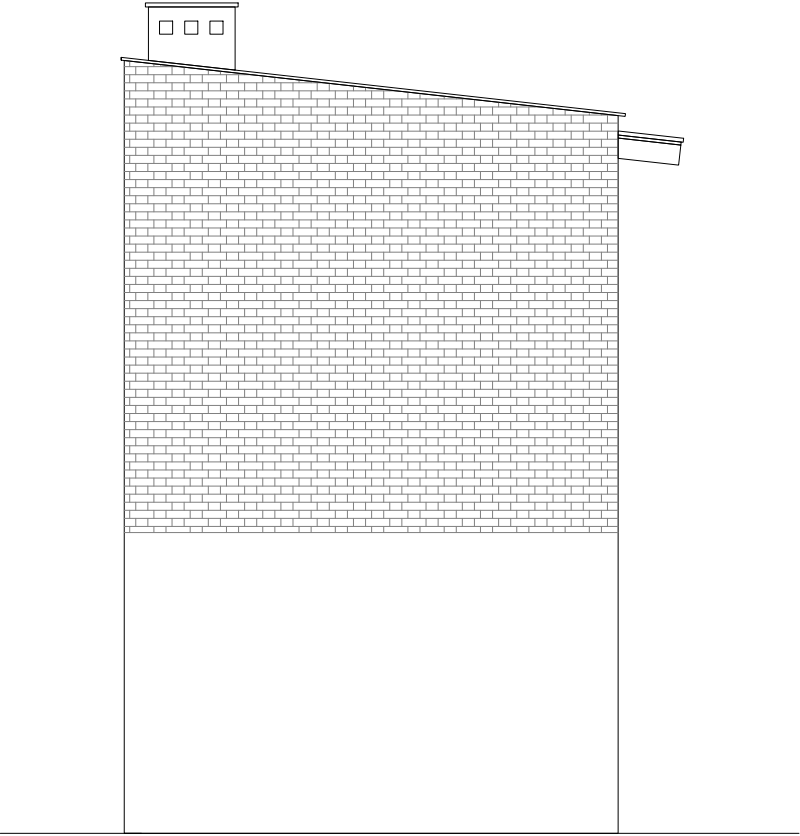


BUDYNEK MIESZKALNY "A"
ELEWACJA POŁUDNIOWA
1:75

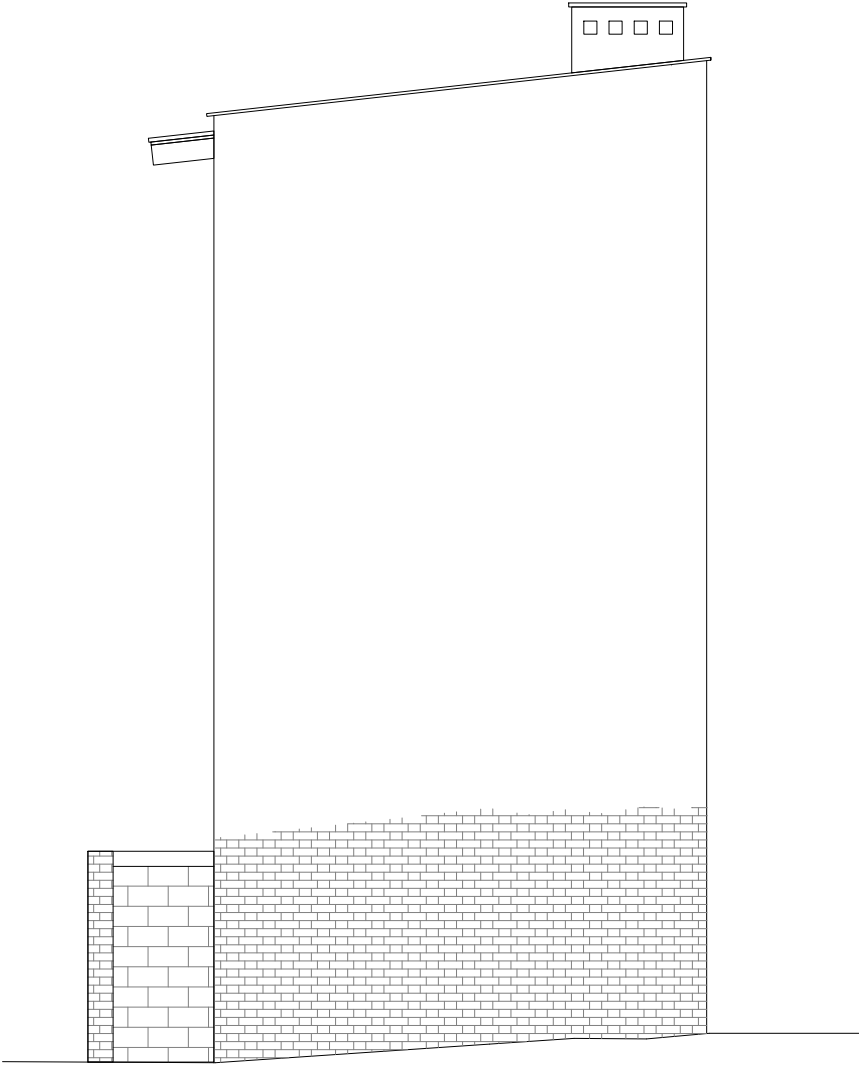


BUDYNEK MIESZKALNY "B"
ELEWACJA PÓŁNOCNA
1:75

JEDNOSTKA PROJEKTOWA	WOJCIECH WYKOWSKI ARCHITEKT 15-464 BIAŁYSTOK UL. WŁÓKIENNICZA 17/38	
TEMAT PROJEKTU	ROZBIÓRKA DWÓCH BUDYNKÓW MIESZKALNYCH WIELORODZINNYCH	
ADRES	OBREB EWIDENCYJNY 0704.204S, JEDNOSTKA EWIDENCYJNA 228101_1 MIASTO GDAŃSK DZIAŁKI NR EWIDENCYJNY 74/3, 74/4	
INWESTOR	GDAŃSKA INFRASTRUKTURA SPOŁECZNA SP. Z O.O. UL. PTASIA 37, 80-809 GDAŃSK	
TREŚĆ RYSUNKU	ELEWACJA PÓŁNOCNA ELEWACJA POŁUDNIOWA BUDYNEK A	
UDZIAŁ	AUTOR:	PODPIS
ARCHITEKTURA I URBANISTYKA PROJEKTOWAŁ	mgr inż. arch. Michał Nosorowski upr. do projektowania bez ograniczeń w specjalności architektonicznej nr BŁ-PKK/09/2003	
DATA 12.02.2025	SKALA 1 : 75	NR RYSUNKU 09A

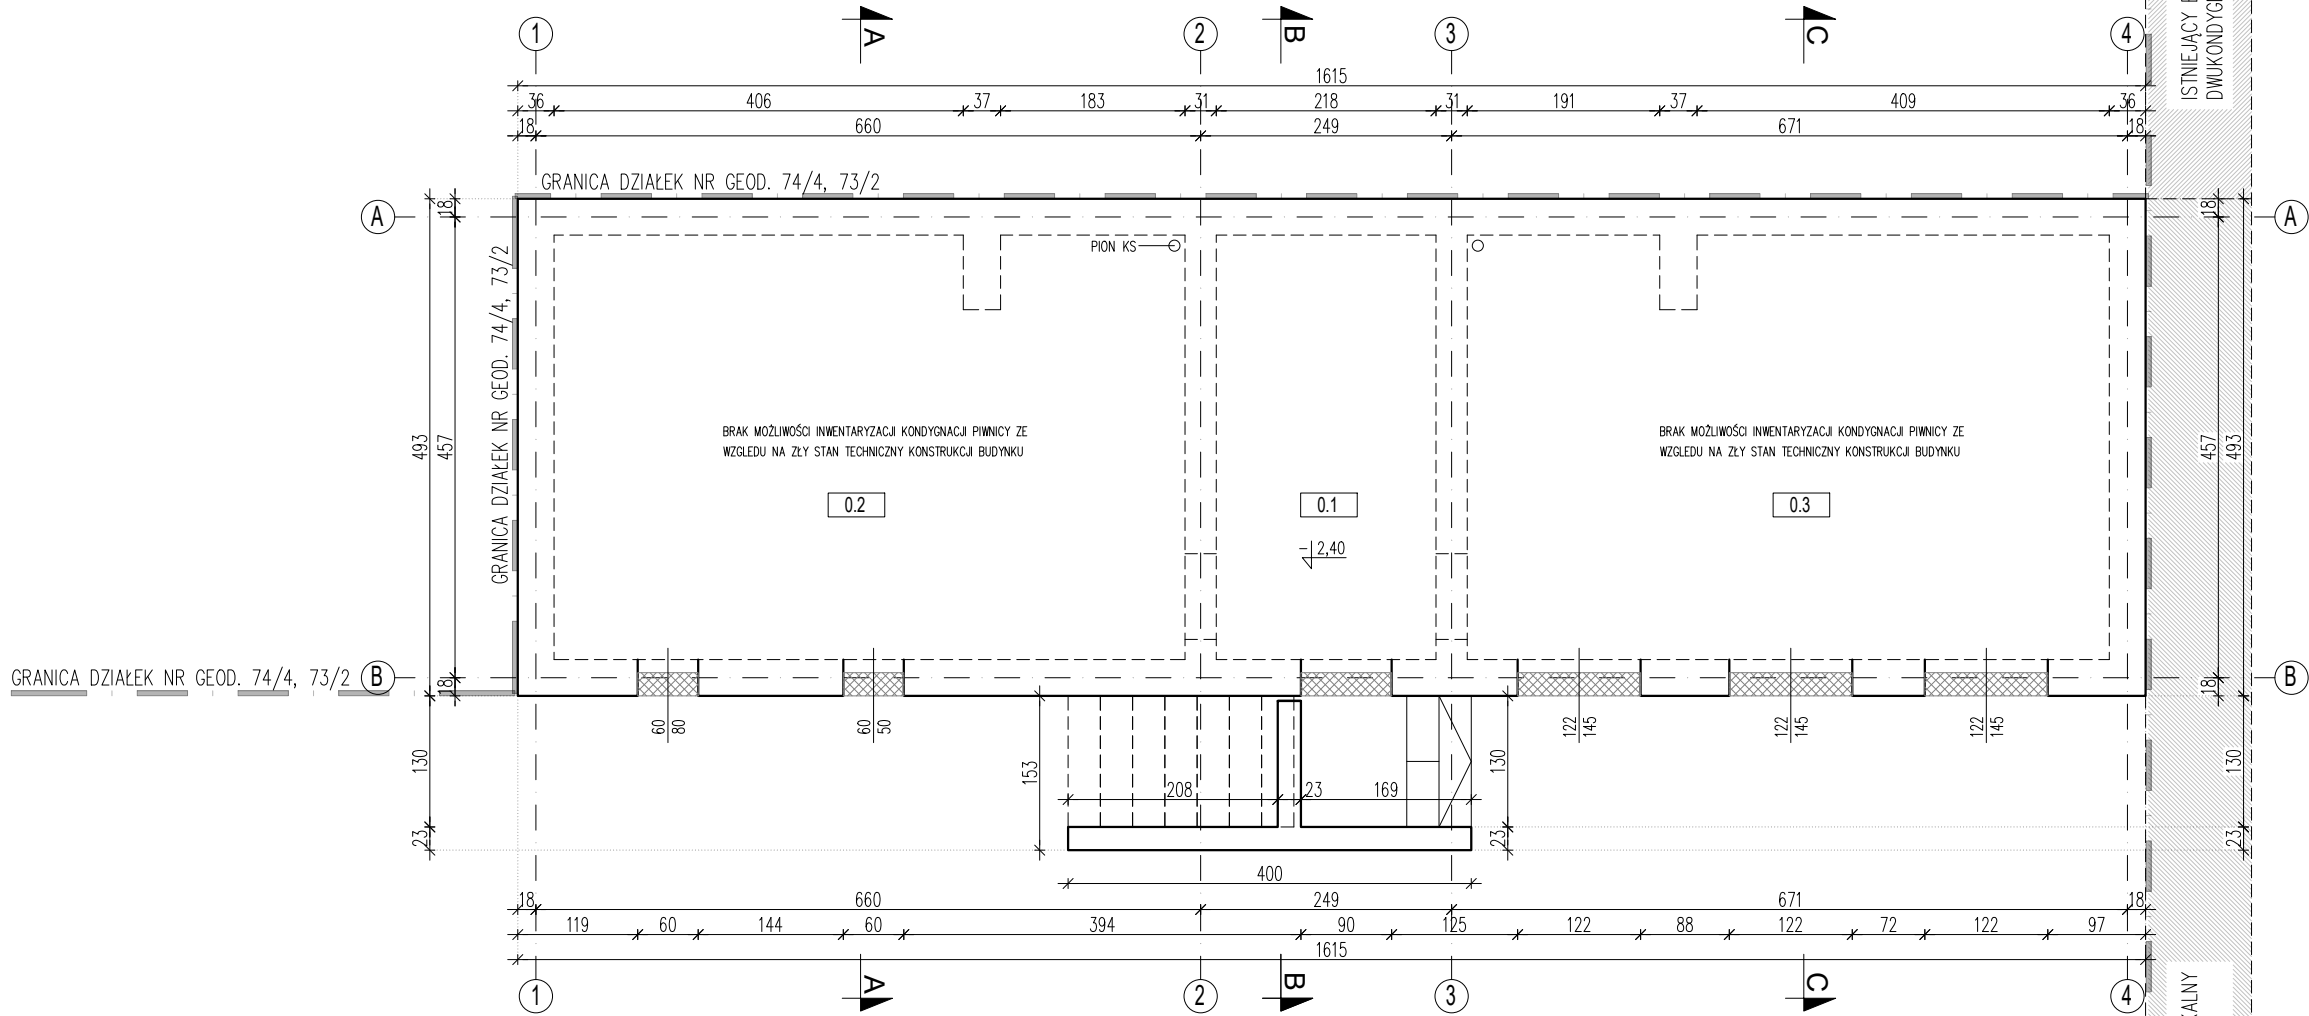


BUDYNEK MIESZKALNY "B"
RZUT PIWNICY
1:75

PIWNICA		
NR	NAZWA POMIESZCZENIA	POW. UŻYTKOWA
0.1	POMIESZCZENIE 1	9,18m2
0.2	POMIESZCZENIE 2	26,08m2
0.3	POMIESZCZENIE 3	26,54m2
RAZEM		61,80m2

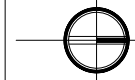

JEDNOSTKA PROJEKTOWA	WOJCIECH WYKOWSKI ARCHITEKT 15-464 BIAŁYSTOK UL. WŁÓKNIENICZA 17/38	
TEMAT PROJEKTU	ROZBÍÓRKA DWÓCH BUDYNKÓW MIESZKALNYCH WIELORODZINNYCH	
ADRES	OBREB EWIDENCYJNY 0704.204S, JEDNOSTKA EWIDENCYJNA 226101.1 MIASTO GDAŃSK DZIAŁKI NR EWIDENCYJNY 74/3, 74/4	
INWESTOR	GDAŃSKA INFRASTRUKTURA SPOŁECZNA SP. Z O.O. UL. PTASIA 37, 80-809 GDAŃSK	
TREŚĆ RYSUNKU	RZUT PIWNICY BUDYNEK B	
UDZIAŁ	AUTOR:	PODPIS
ARCHITEKTURA I URBANISTYKA PROJEKTOWAŁ	mgr inż. arch. Michał Nosorowski upr. do projektowania bez ograniczeń w specjalności architektonicznej nr BŁ-PKK/09/2003	
DATA 12.02.2025	SKALA 1 : 75	NR RYSUNKU 01B

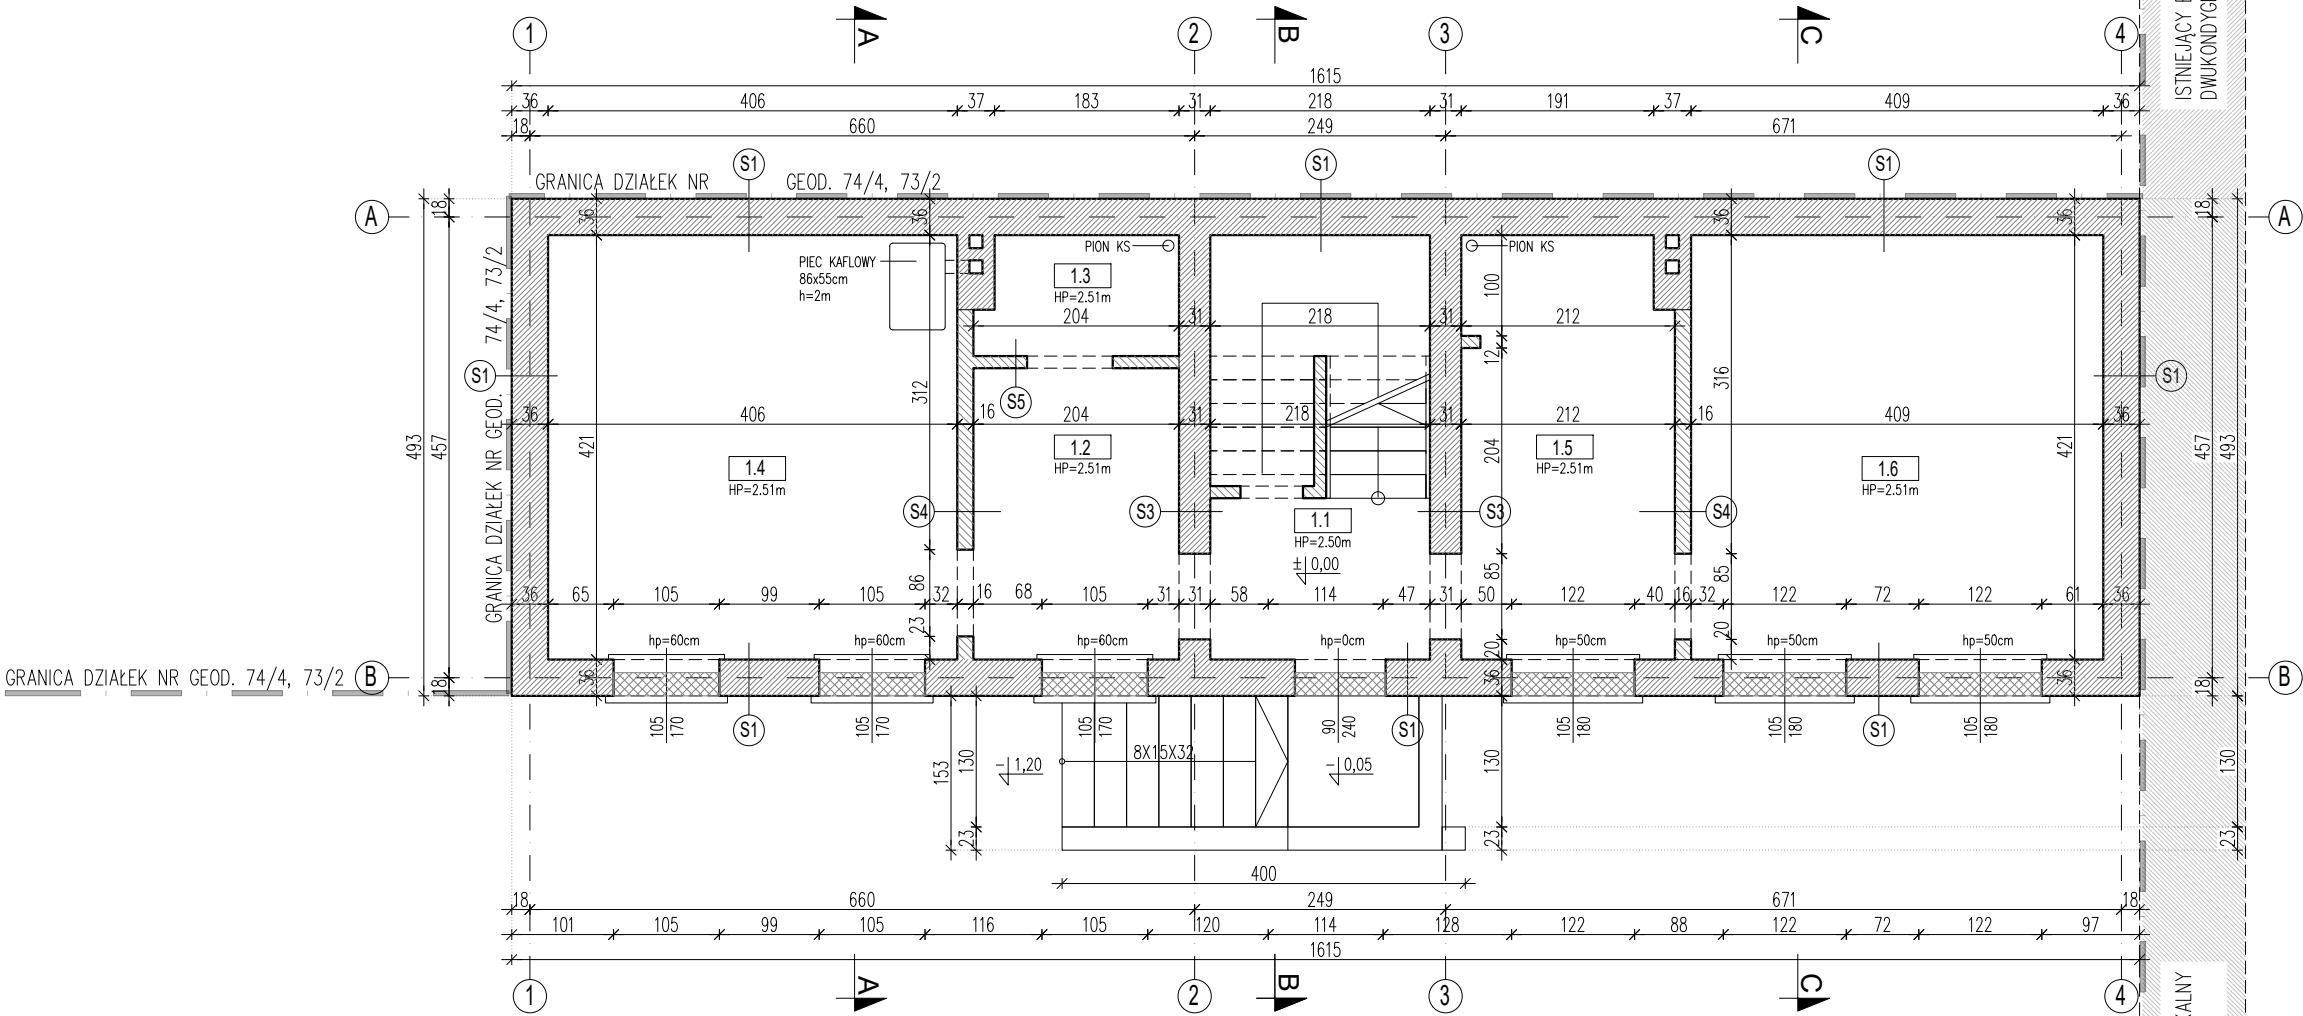

BUDYNEK MIESZKALNY "B"
RZUT PARTERU
1:75

PARTER		
NR	NAZWA POMIESZCZENIA	POW. UŻYTKOWA
1.1	KŁATKA SCHODOWA	4,58m ²
1.2	KORYTARZ	5,90m ²
1.3	ŁAZIENKA	2,34m ²
1.4	POKÓJ MIESZKALNY	17,10m ²
1.5	KORYTARZ	8,79m ²
1.6	POKÓJ MIESZKALNY	17,22m ²
RAZEM		55,93m ²

S1 - ŚCIANA ZEWNĘTRZNA 36cm		
CEGLA PEŁNA, LICÓWKA - KLINKIEROWA	36 cm	
MATA Z TRZCINY	0,5 cm	
ZAPRAWA TYNKOWA	1,5 cm	

S2 - ŚCIANA ZEWNĘTRZNA 24cm		
CEGLA PEŁNA, LICÓWKA - KLINKIEROWA	25 cm	

S3 - ŚCIANA WEWNĘTRZNA NOŚNA 31cm		
ZAPRAWA TYNKOWA	2,5 cm	
MATA Z TRZCINY	0,5 cm	
CEGLA PEŁNA CERAMICZNA	25 cm	
MATA Z TRZCINY	0,5 cm	
ZAPRAWA TYNKOWA	2,5 cm	

S4 - ŚCIANA WEWNĘTRZNA DZIAŁOWA 16cm		
ZAPRAWA TYNKOWA	1,5 cm	
MATA Z TRZCINY	0,5 cm	
CEGLA PEŁNA CERAMICZNA	12 cm	
MATA Z TRZCINY	0,5 cm	
ZAPRAWA TYNKOWA	1,5 cm	

S5 - ŚCIANA WEWNĘTRZNA DZIAŁOWA 12cm		
PLYTA GK	1,2 cm	
KONSTRUKCJA SZKIELETOWA STALOWA / DREWNIANA	10 cm	
PLYTA GK	1,2 cm	

D1 - DACH		
PAPA NA LEPIKU		
DESKOWANIE PEŁNE	10 cm	
KONSTRUKCJA DREWNIANA	18 cm	

P1 - STROP MIĘDZYKONDYGNACYJNY		
DESKA DREWNIANA	2,5 cm	
KONSTRUKCJA DREWNIANA	22 cm	
DESKA DREWNIANA	2,5 cm	
MATA Z TRZCINY	0,5 cm	
ZAPRAWA TYNKOWA	1,5 cm	

ŚCIANY NOŚNE MUROWANE

ŚCIANY DZIAŁOWE MUROWANE

ZAMUROWANIA

ZAŚLEPIENIA OKIEN


☒

ŚLUPKI DREWNIANE

=====

BELKI DREWNIANE

JEDNOSTKA PROJEKTOWA	WOJCIECH WYKOWSKI ARCHITEKT 15-464 BIAŁYSTOK UL. WŁÓKIENNICZA 17/38	
TEMAT PROJEKTU	ROZBÍÓRKA DWÓCH BUDYNKÓW MIESZKALNYCH WIELORODZINNYCH	
ADRES	OBREB EWIDENCYJNY 0704.204S, JEDNOSTKA EWIDENCYJNA 226101.1 MIASTO GDAŃSK DZIAŁKI NR EWIDENCYJNY 74/3, 74/4	
INWESTOR	GDAŃSKA INFRASTRUKTURA SPOŁECZNA SP. Z O.O. UL. PTASIA 37, 80-809 GDAŃSK	
TREŚĆ RYSUNKU	RZUT PARTERU BUDYNEK B	
UDZIAŁ	AUTOR:	PODPIS
ARCHITEKTURA I URBANISTYKA PROJEKTOWAŁ	mgr inż. arch. Michał Nosorowski upr. do projektowania bez ograniczeń w specjalności architektonicznej nr BŁ-PKK/09/2003	
DATA 12.02.2025	SKALA 1 : 75	NR RYSUNKU 02B

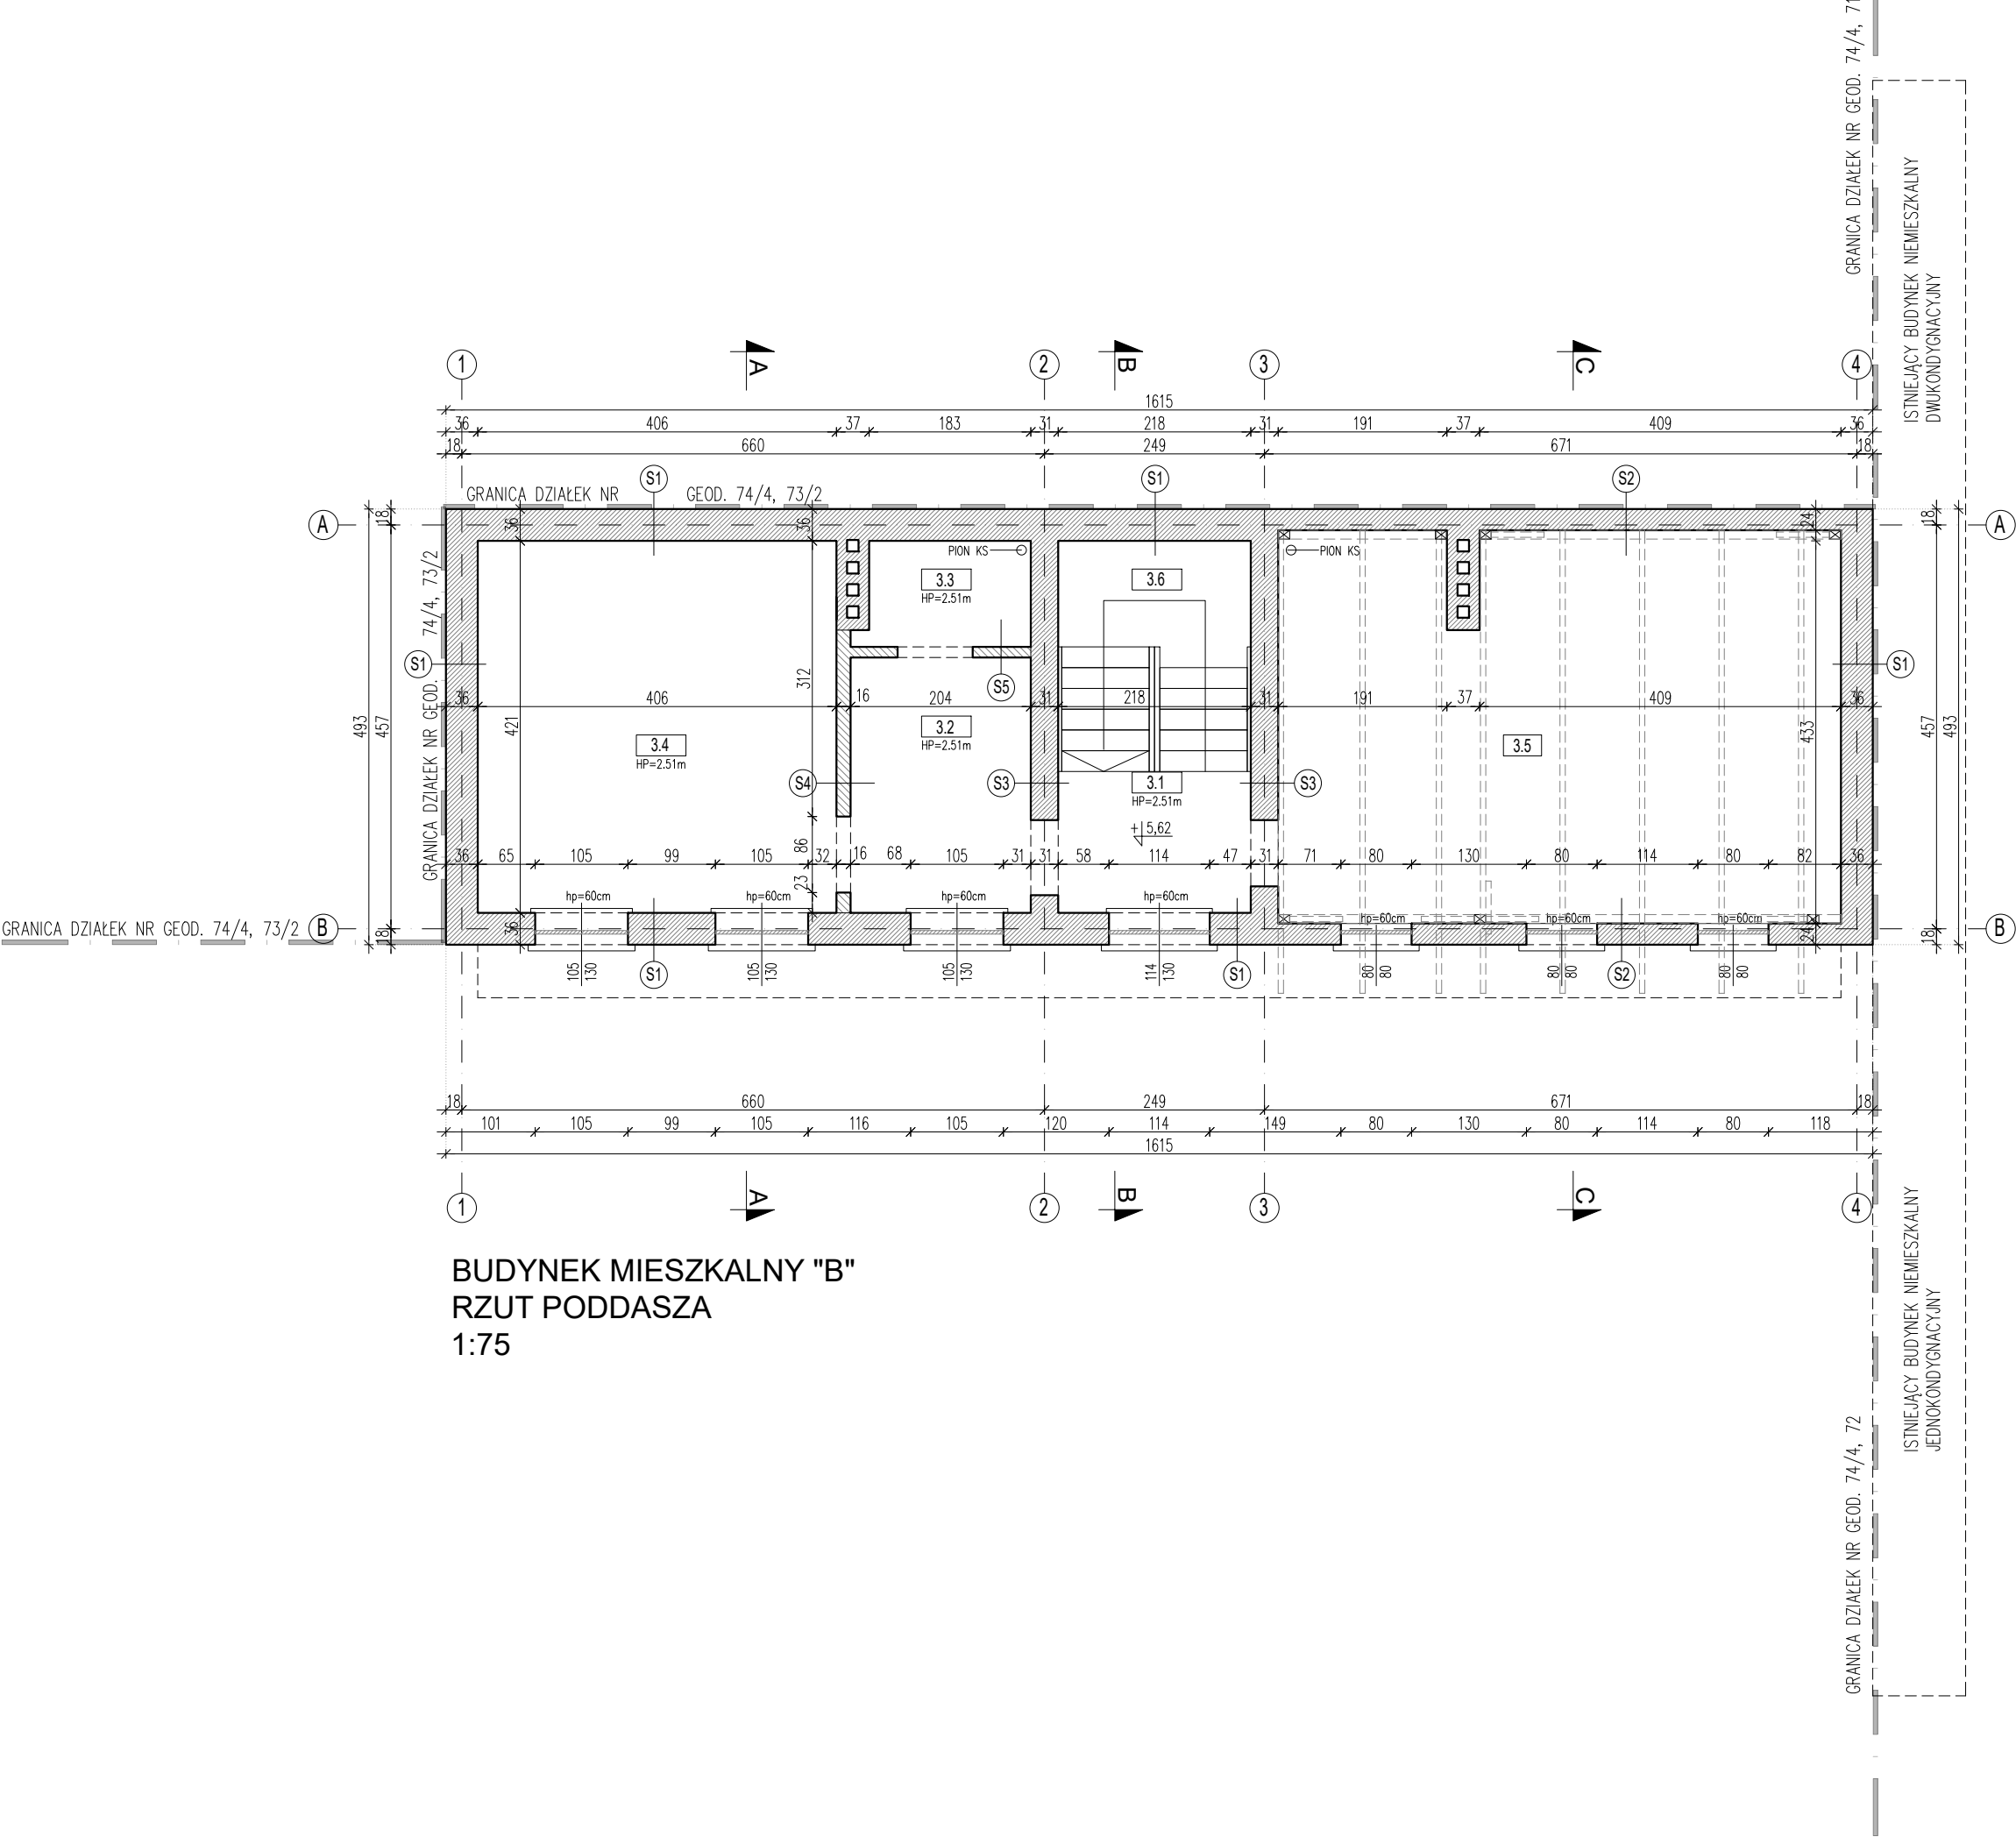

PODDASZE		
NR	NAZWA POMIESZCZENIA	POW. UŻYTKOWA
3.1	KŁATKA SCHODOWA	4,58m ²
3.2	KORYTARZ	3,49m ²
3.3	ŁAZIENKA	2,26m ²
3.4	POKÓJ MIESZKALNY	17,10m ²
3.5	STRYCH	16,52m ²
RAZEM		43,95m ²

S1 - ŚCIANA ZEWNĘTRZNA 36cm	
CEGLA PEŁNA, LICÓWKA – KLINKIEROWA	36 cm
MATA Z TRZCINY	0,5 cm
ZAPRAWA TYNKOWA	1,5 cm

S2 - ŚCIANA ZEWNĘTRZNA 24cm	
CEGLA PEŁNA, LICÓWKA – KLINKIEROWA	25 cm

S3 - ŚCIANA WEWNĘTRZNA NOŚNA 31cm	
ZAPRAWA TYNKOWA	2,5 cm
MATA Z TRZCINY	0,5 cm
CEGLA PEŁNA CERAMICZNA	25 cm
MATA Z TRZCINY	0,5 cm
ZAPRAWA TYNKOWA	2,5 cm

S4 - ŚCIANA WEWNĘTRZNA DZIAŁOWA 16cm	
ZAPRAWA TYNKOWA	1,5 cm
MATA Z TRZCINY	0,5 cm
CEGLA PEŁNA CERAMICZNA	12 cm
MATA Z TRZCINY	0,5 cm
ZAPRAWA TYNKOWA	1,5 cm

S5 - ŚCIANA WEWNĘTRZNA DZIAŁOWA 12cm	
PLYTA GK	1,2 cm
KONSTRUKCJA SZKIELETOWA STAŁOWA / DREWNIANA	10 cm
PLYTA GK	1,2 cm

D1 - DACH	
PAPA NA LEPIKU	
DESKOWANIE PEŁNE	10 cm
KONSTRUKCJA DREWNIANA	18 cm

P1 - STROP MIĘDZYKONDYGNACYJNY	
DESKA DREWNIANA	2,5 cm
KONSTRUKCJA DREWNIANA	22 cm
DESKA DREWNIANA	2,5 cm
MATA Z TRZCINY	0,5 cm
ZAPRAWA TYNKOWA	1,5 cm

ŚCIANY NOŚNE MUROWANE

ŚCIANY DZIAŁOWE MUROWANE


ZAMUROWANIA

ZAŚLEPIENIA OKIEN


☒ SŁUPKI DREWNIANE

BELKI DREWNIANE


JEDNOSTKA PROJEKTOWA	WOJCIECH WYKOWSKI ARCHITEKT 15-464 BIAŁYSTOK UL. WŁÓKIENNICZA 17/38	
TEMAT PROJEKTU	ROZBİÓRKA DWÓCH BUDYNKÓW MIESZKALNYCH WIELORODZINNYCH	
ADRES	OBREB EWIDENCYJNY 0704.204S, JEDNOSTKA EWIDENCYJNA 226101.1 MIASTO GDAŃSK DZIAŁKI NR EWIDENCYJNY 74/3, 74/4	
INWESTOR	GDAŃSKA INFRASTRUKTURA SPOŁECZNA SP. Z O.O. UL. PTASIA 37, 80-809 GDAŃSK	
TREŚĆ RYSUNKU	RZUT PODDASZA BUDYNEK B	
UDZIAŁ	AUTOR:	PODPIS
ARCHITEKTURA I URBANISTYKA PROJEKTOWAŁ	mgr inż. arch. Michał Nosorowski upr. do projektowania bez ograniczeń w specjalności architektonicznej nr BŁ-PKK/09/2003	
DATA 12.02.2025	SKALA 1 : 75	NR RYSUNKU 04B

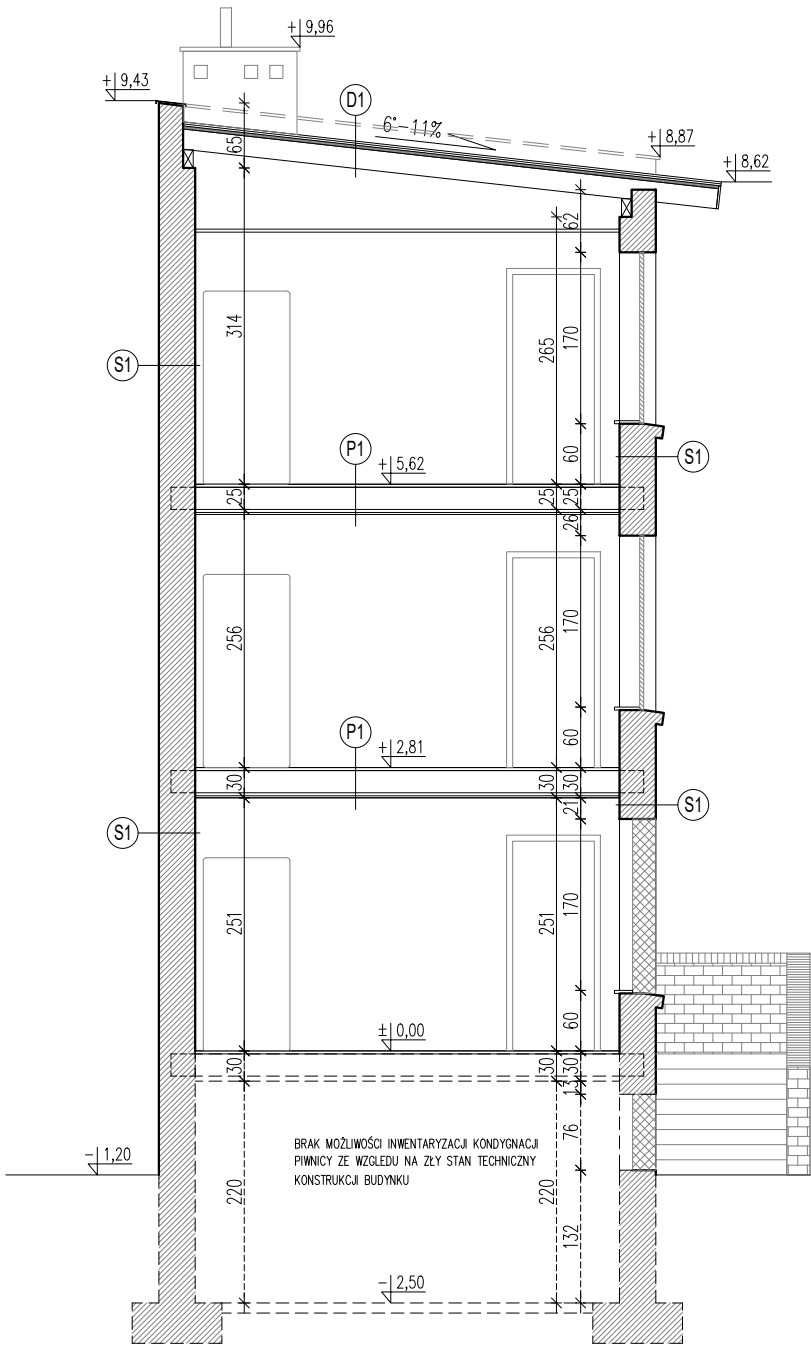

BUDYNEK MIESZKALNY "B"
PRZEKRÓJ A-A
1:75

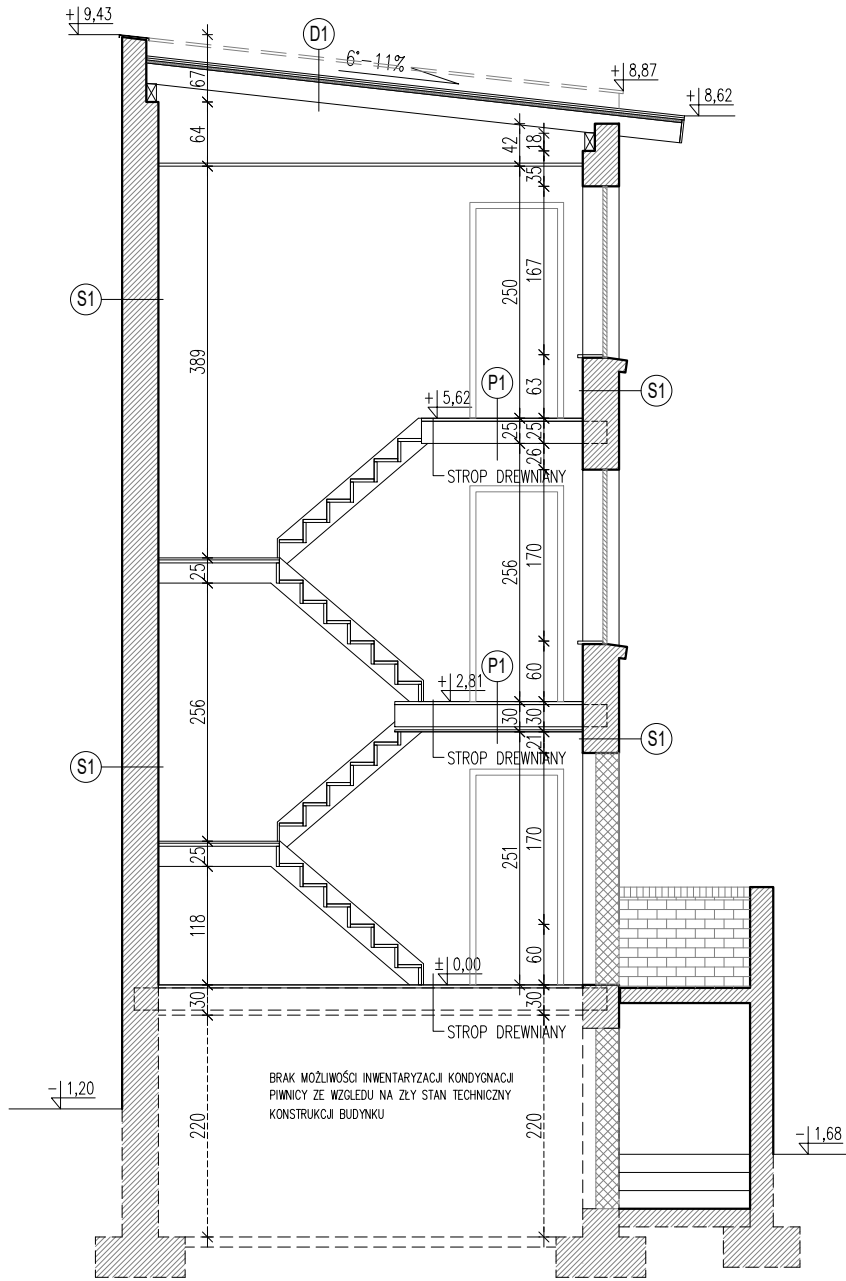


BUDYNEK MIESZKALNY "B"
PRZEKRÓJ B-B
1:75

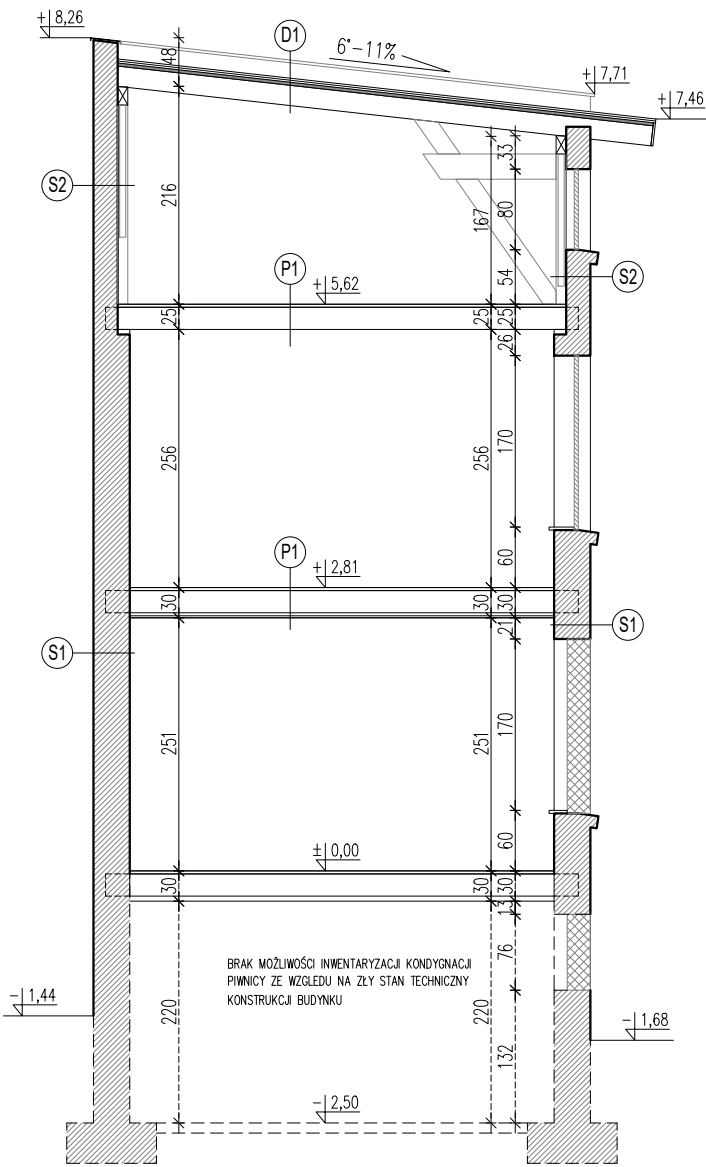


BUDYNEK MIESZKALNY "B"
PRZEKRÓJ C-C
1:75


S1 - ŚCIANA ZEWNĘTRZNA 36cm		
CEGLA PEŁNA, LICÓWKA – KLINKIEROWA	36 cm	
MATA Z TRZCINY	0,5 cm	
ZAPRAWA TYNKOWA	1,5 cm	
S2 - ŚCIANA ZEWNĘTRZNA 24cm		
CEGLA PEŁNA, LICÓWKA – KLINKIEROWA	25 cm	
S3 - ŚCIANA WEWNĘTRZNA NOŚNA 31cm		
ZAPRAWA TYNKOWA	2,5 cm	
MATA Z TRZCINY	0,5 cm	
CEGLA PEŁNA CERAMICZNA	25 cm	
MATA Z TRZCINY	0,5 cm	
ZAPRAWA TYNKOWA	2,5 cm	
S4 - ŚCIANA WEWNĘTRZNA DZIAŁOWA 16cm		
ZAPRAWA TYNKOWA	1,5 cm	
MATA Z TRZCINY	0,5 cm	
CEGLA PEŁNA CERAMICZNA	12 cm	
MATA Z TRZCINY	0,5 cm	
ZAPRAWA TYNKOWA	1,5 cm	
S5 - ŚCIANA WEWNĘTRZNA DZIAŁOWA 12cm		
PLYTA GK	1,2 cm	
KONSTRUKCJA SZKIELETOWA STALOWA / DREWNIANA	10 cm	
PLYTA GK	1,2 cm	
D1 - DACH		
PAPA NA LEPIKU		
DESKOWANIE PEŁNE	10 cm	
KONSTRUKCJA DREWNIANA	18 cm	
P1 - STROP MIĘDZYKONDYGNACYJNY		
DESKA DREWNIANA	2,5 cm	
KONSTRUKCJA DREWNIANA	22 cm	
DESKA DREWNIANA	2,5 cm	
MATA Z TRZCINY	0,5 cm	
ZAPRAWA TYNKOWA	1,5 cm	
ŚCIANY NOŚNE MUROWANE ŚCIANY DZIAŁOWE MUROWANE ZAMUROWANIA ZASŁEPIONIA OKIEN ☒ SŁUPKI DREWNIANE == BELKI DREWNIANE		
JEDNOSTKA PROJEKTOWA	WOJCIECH WYKOWSKI ARCHITEKT 15-464 BIAŁYSTOK UL. WŁÓKIENNICZA 17/38	
TEMAT PROJEKTU	ROZBIÓRKA DWÓCH BUDYNKÓW MIESZKALNYCH WIELORODZINNYCH	
ADRES	OBRĘB EWIDENCYJNY 0704.204S, JEDNOSTKA EWIDENCYJNA 226101.1 MIASTO GDAŃSK DZIAŁKI NR EWIDENCYJNY 74/3, 74/4	
INWESTOR	GDAŃSKA INFRASTRUKTURA SPOŁECZNA SP. Z O.O. UL. PTASIA 37, 80-809 GDAŃSK	
TREŚĆ RYSUNKU	PRZEKROJE BUDYNEK B	
UDZIAŁ	AUTOR:	PODPIS
ARCHITEKTURA I URBANISTYKA PROJEKTOWAŁ	mgr inż. arch. Michał Nosorowski upr. do projektowania bez ograniczeń w specjalności architektonicznej nr BŁ-PKK/09/2003	
DATA 12.02.2025	SKALA 1 : 75	NR RYSUNKU 06B

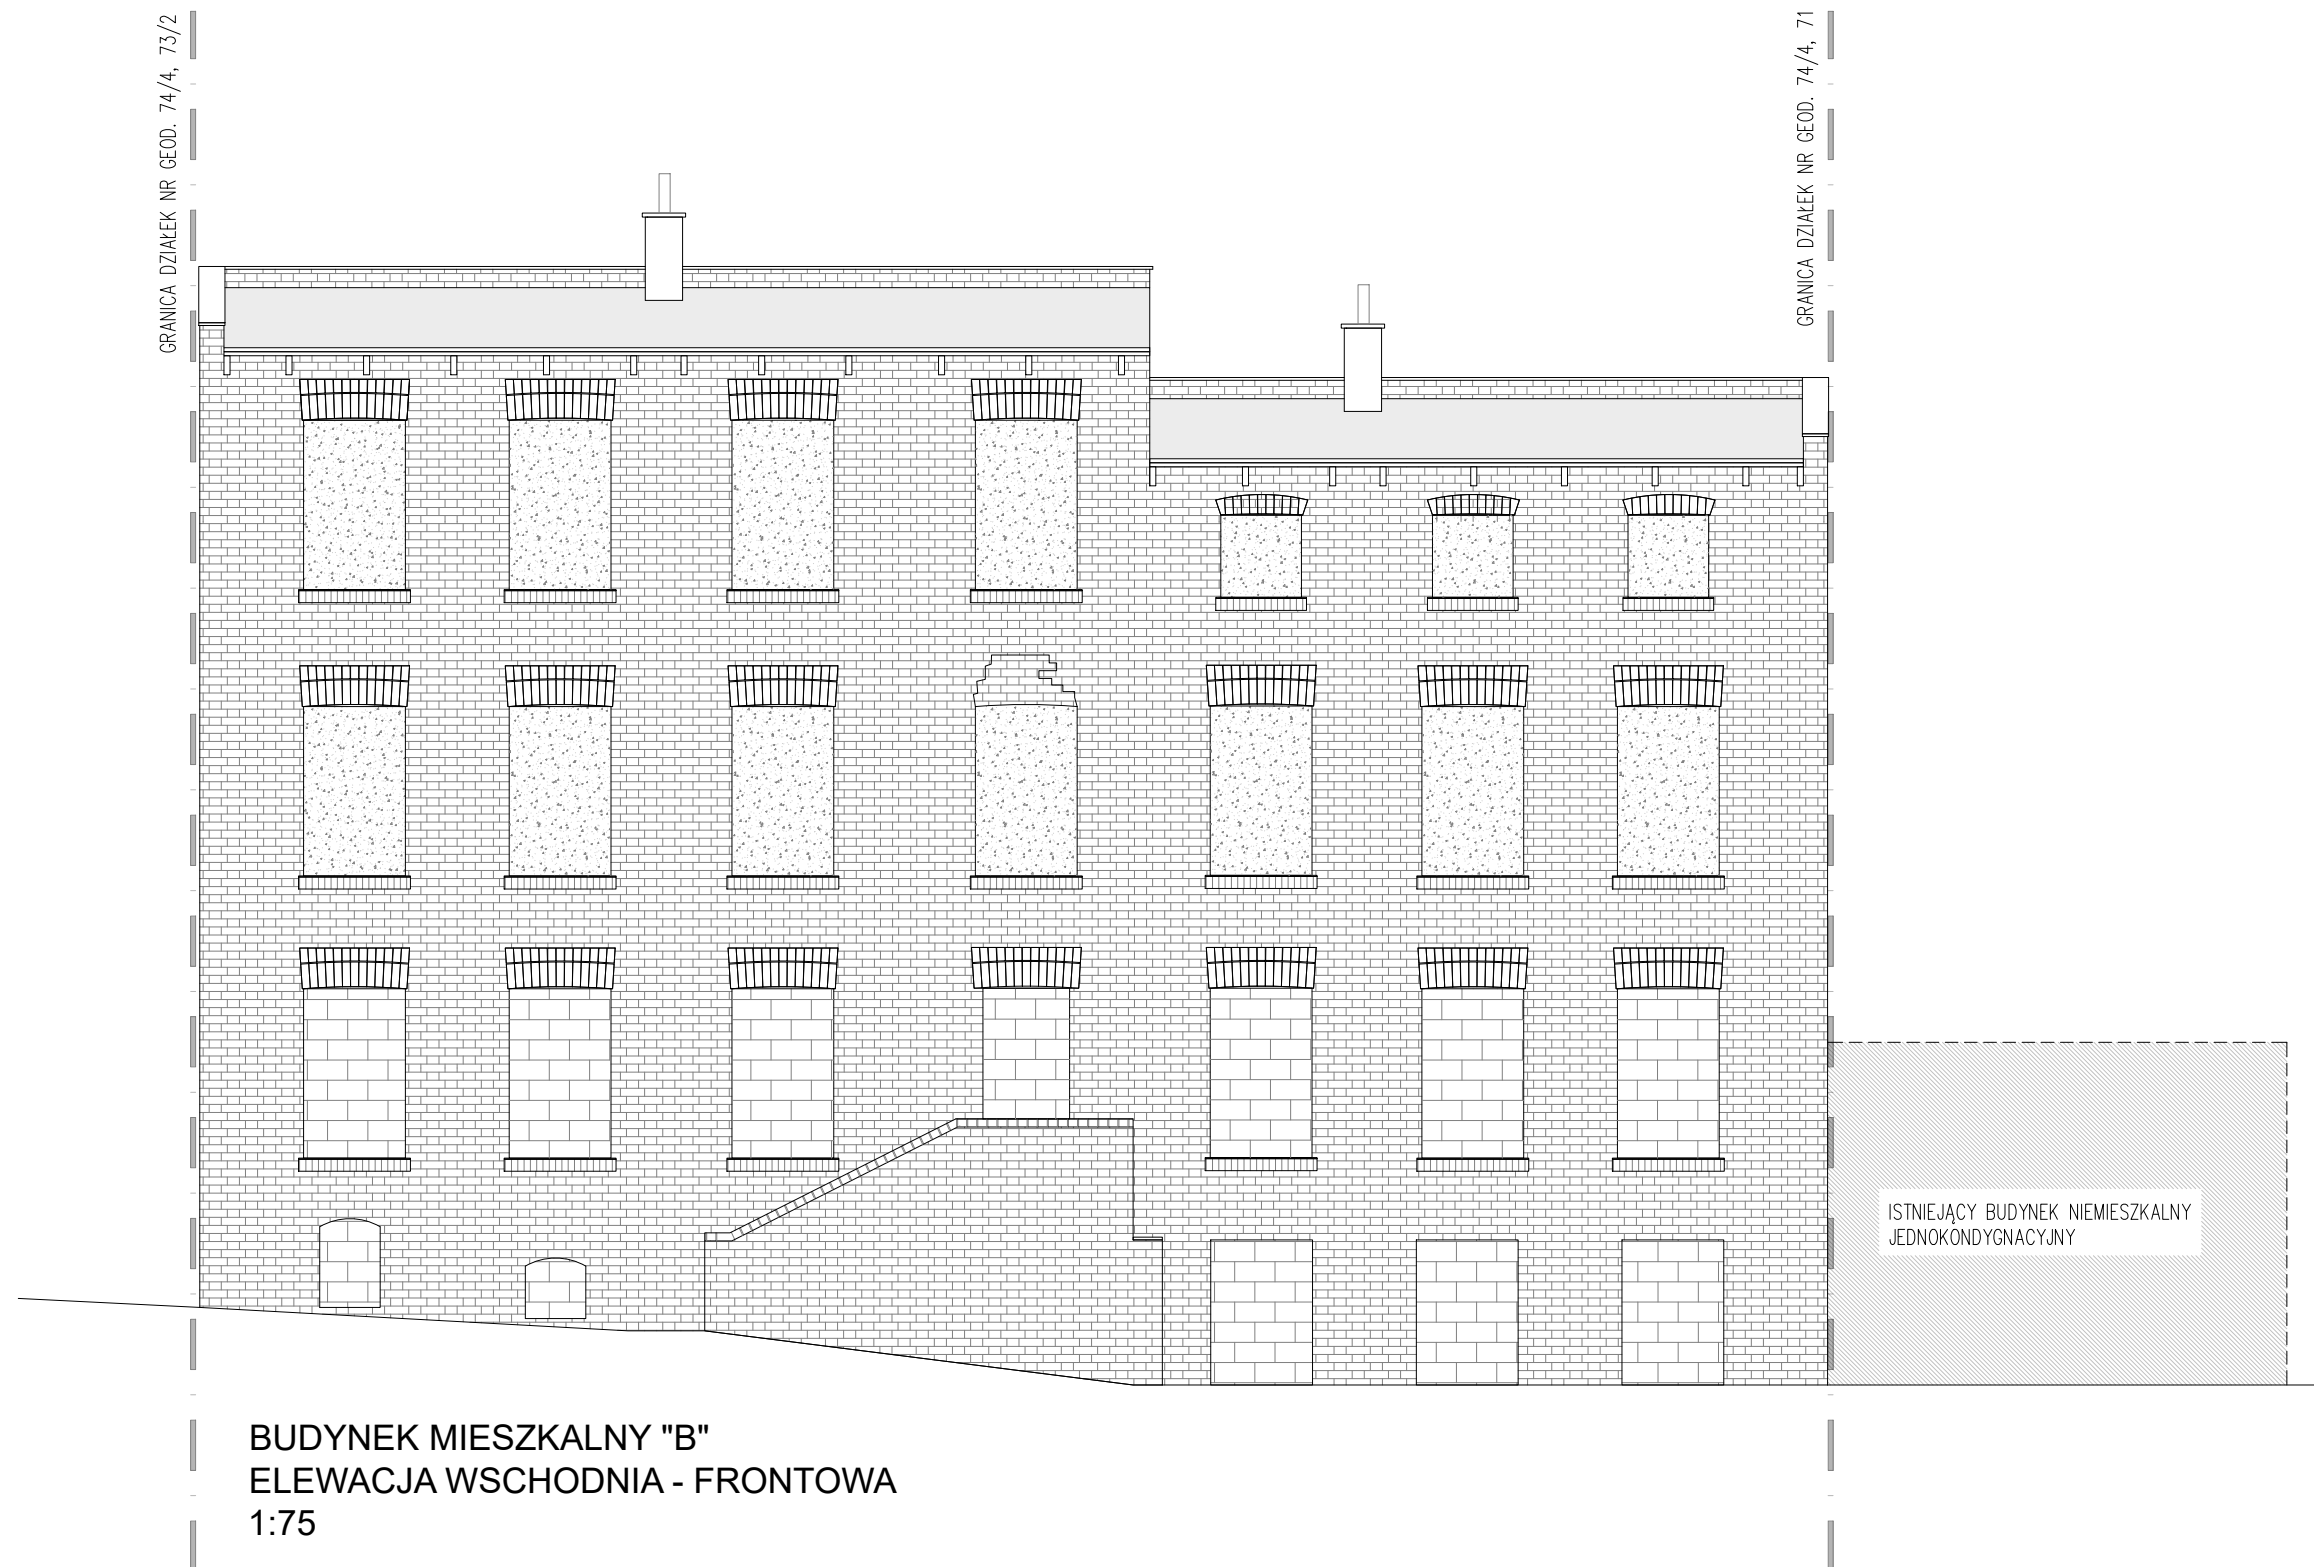


JEDNOSTKA PROJEKTOWA	WOJCIECH WYKOWSKI ARCHITEKT 15-464 BIAŁYSTOK UL. WŁÓKIENNICZA 17/38	
TEMAT PROJEKTU	ROZBIÓRKA DWÓCH BUDYNKÓW MIESZKALNYCH WIELORODZINNYCH	
ADRES	OBREB EWIDENCYJNY 0704.204S, JEDNOSTKA EWIDENCYJNA 226101_1 MIASTO GDAŃSK DZIAŁKI NR EWIDENCYJNY 74/3, 74/4	
INWESTOR	GDAŃSKA INFRASTRUKTURA SPOŁECZNA SP. Z O.O. UL. PTASIA 37, 80-809 GDAŃSK	
TREŚĆ RYSUNKU	ELEWACJA WSCHODNIA BUDYNEK B	
UDZIAŁ	AUTOR:	PODPIS
ARCHITEKTURA I URBANISTYKA PROJEKTOWAŁ	mgr inż. arch. Michał Nosorowski upr. do projektowania bez ograniczeń w specjalności architektonicznej nr BŁ-PKK/09/2003	
DATA 12.02.2025	SKALA 1 : 75	NR RYSUNKU 07B

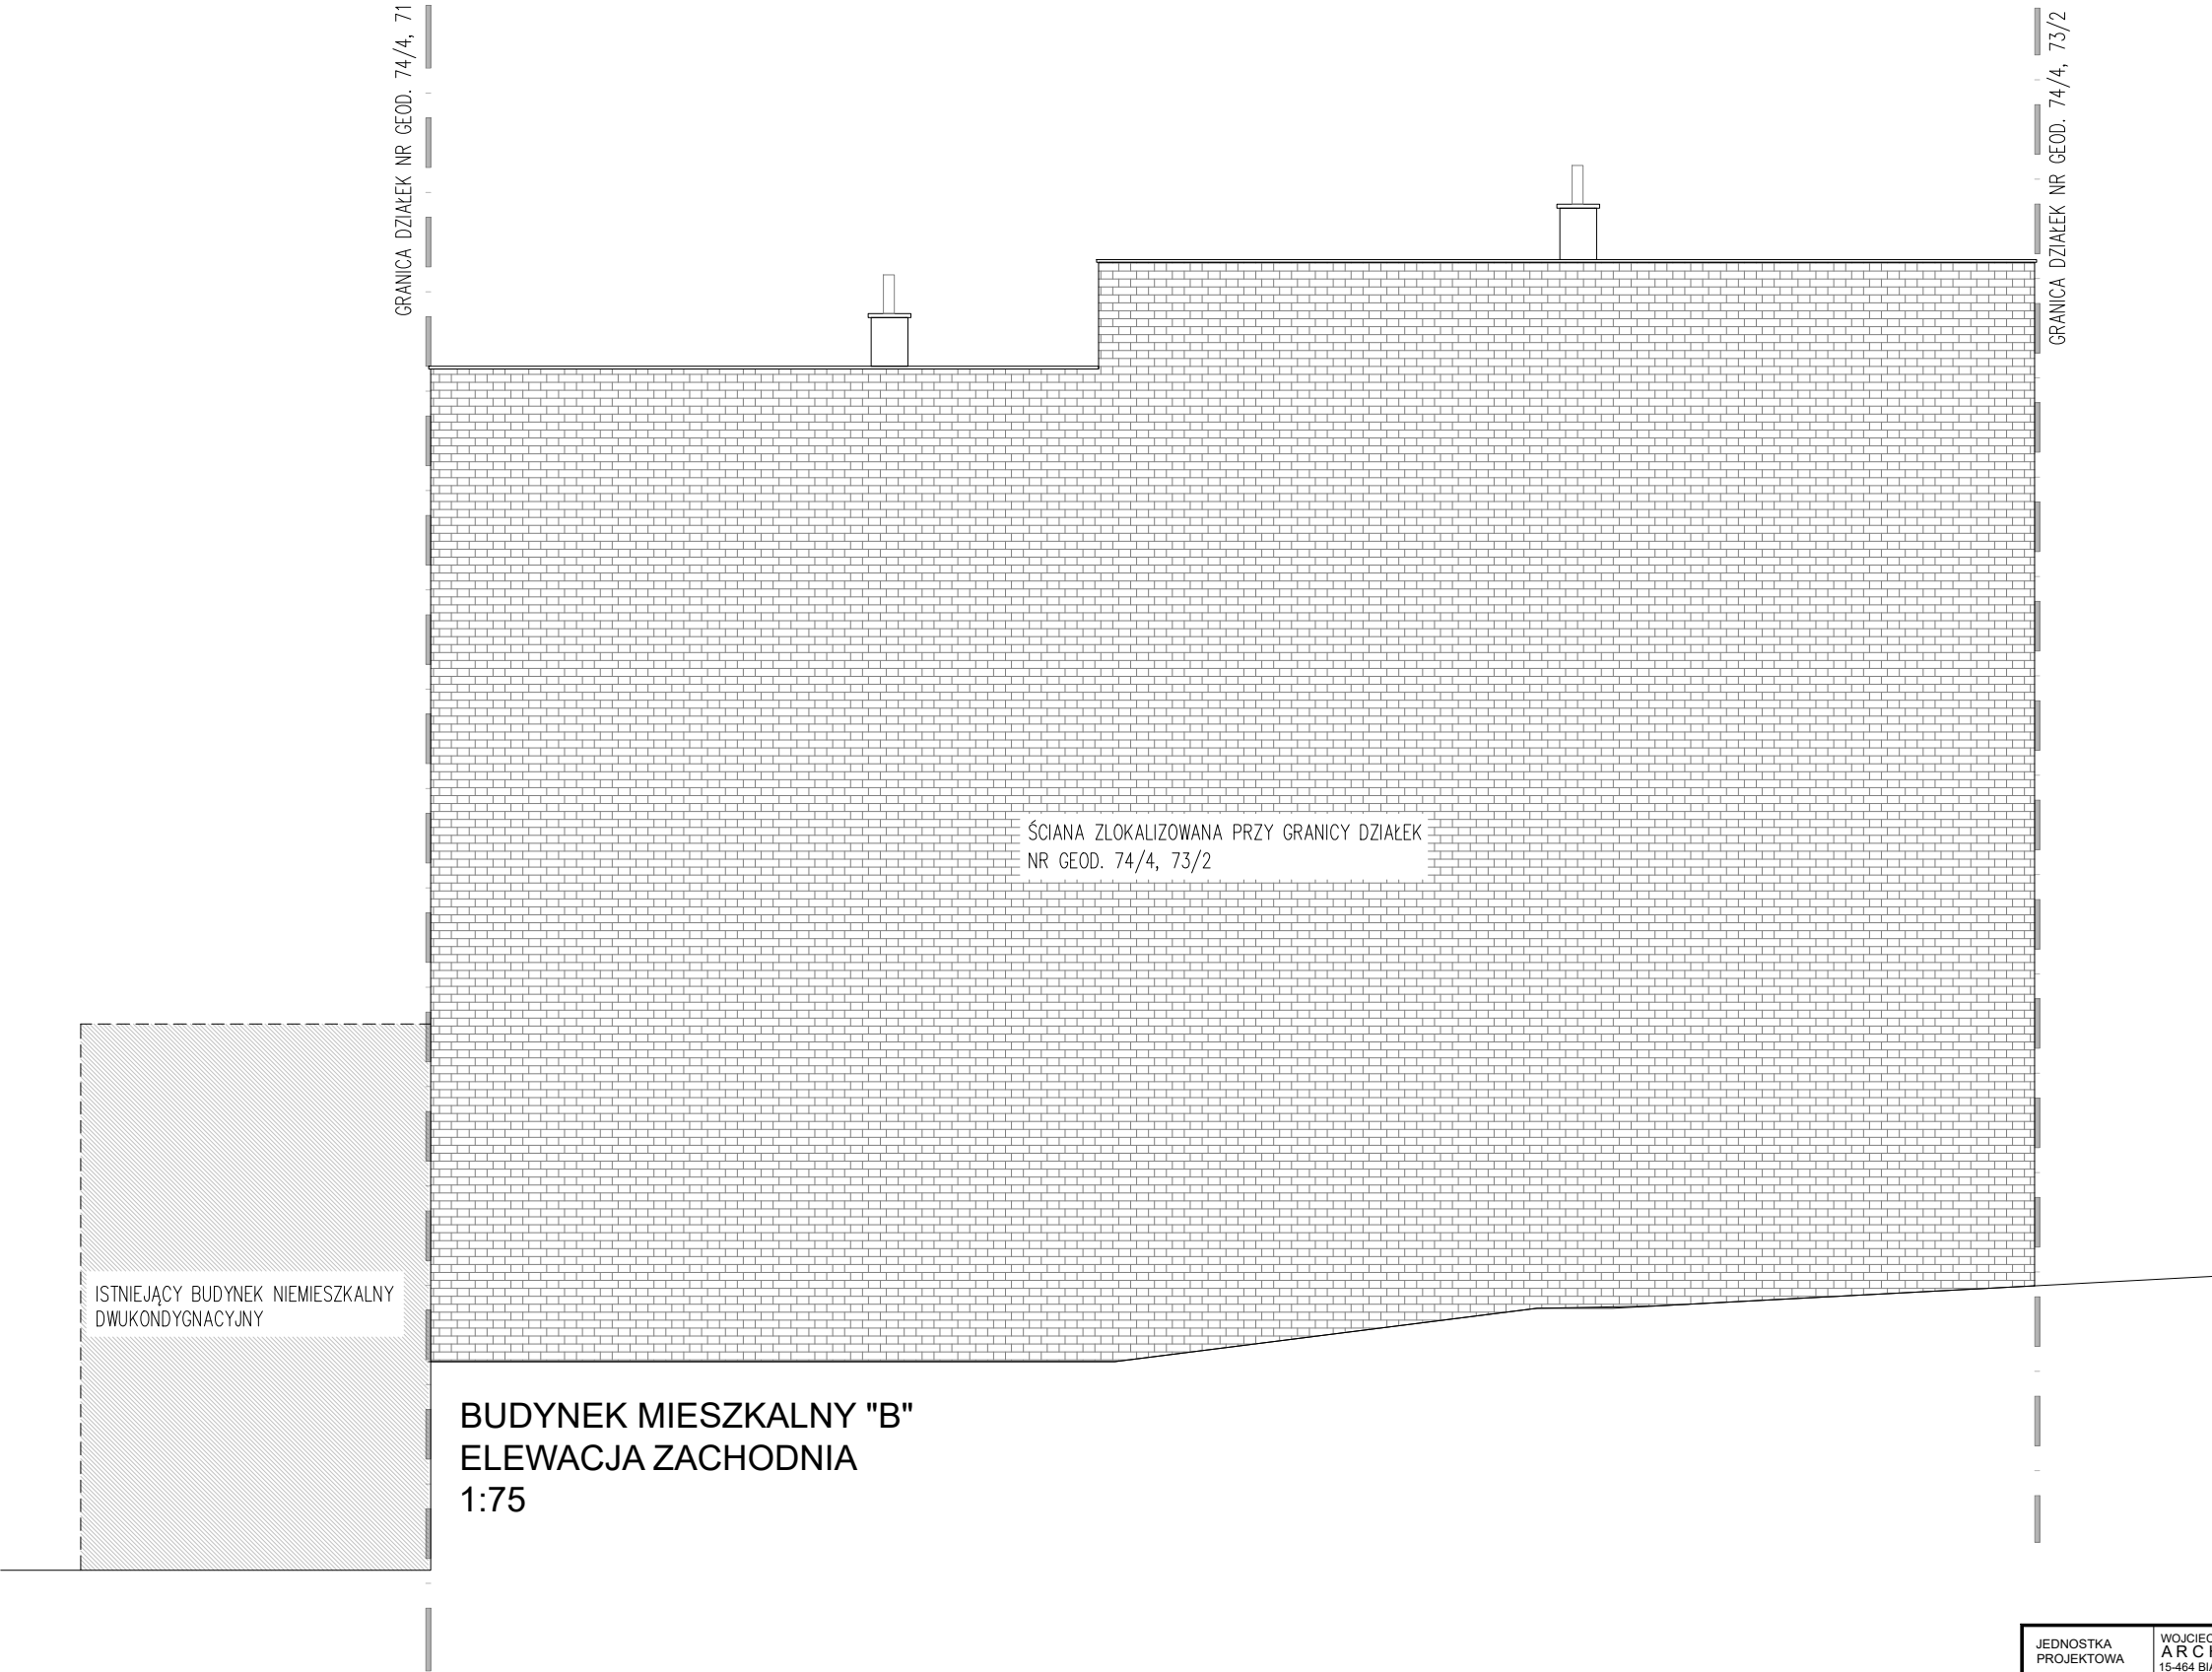

JEDNOSTKA PROJEKTOWA	WOJCIECH WYKOWSKI ARCHITEKT 15-464 BIAŁYSTOK UL. WŁÓKIENNICZA 17/38	
TEMAT PROJEKTU	ROZBÍÓRKA DWÓCH BUDYNKÓW MIESZKALNYCH WIELORODZINNYCH	
ADRES	OBREB EWIDENCYJNY 0704.204S, JEDNOSTKA EWIDENCYJNA 226101.1 MIASTO GDAŃSK DZIAŁKI NR EWIDENCYJNY 74/3, 74/4	
INWESTOR	GDAŃSKA INFRASTRUKTURA SPOŁECZNA SP. Z O.O. UL. PTASIA 37, 80-809 GDAŃSK	
TREŚĆ RYSUNKU	ELEWACJA ZACHODNIA BUDYNEK B	
UDZIAŁ	AUTOR:	PODPIS
ARCHITEKTURA I URBANISTYKA PROJEKTOWAŁ	mgr inż. arch. Michał Nosorowski upr. do projektowania bez ograniczeń w specjalności architektonicznej nr BŁ-PKK/09/2003	
DATA 12.02.2025	SKALA 1 : 75	NR RYSUNKU 08B

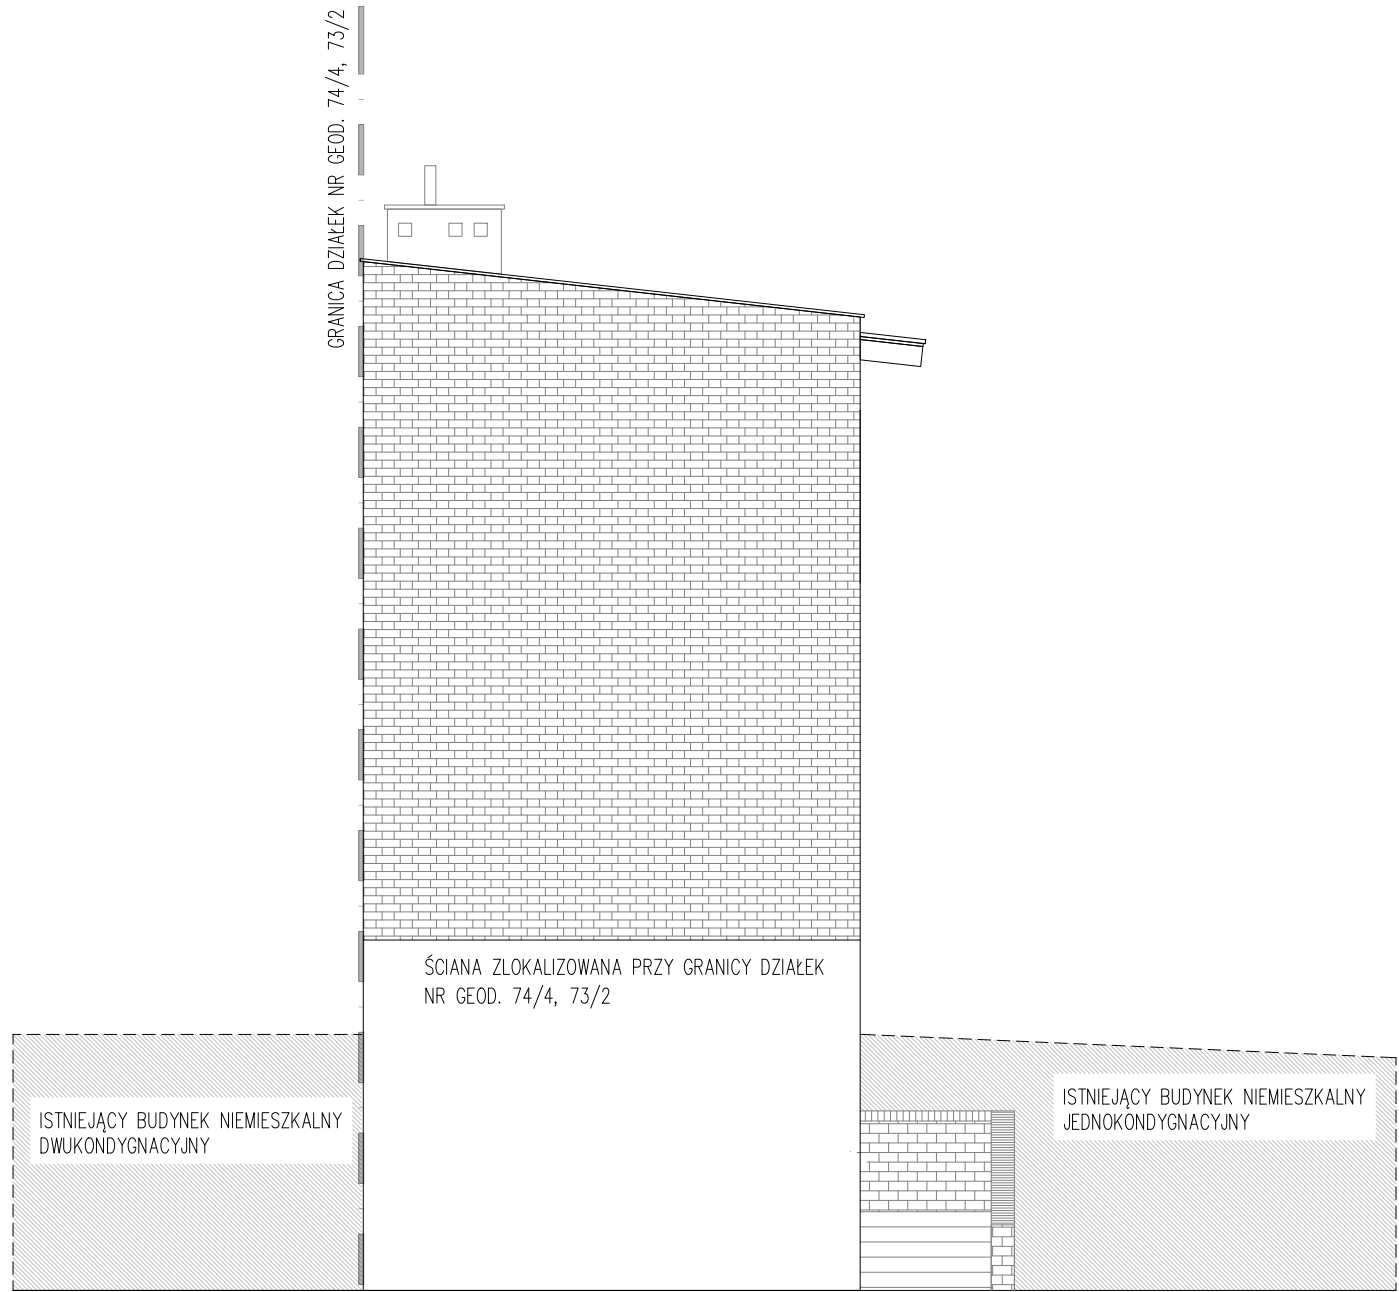

BUDYNEK MIESZKALNY "B"
ELEWACJA POŁUDNIOWA
1:75

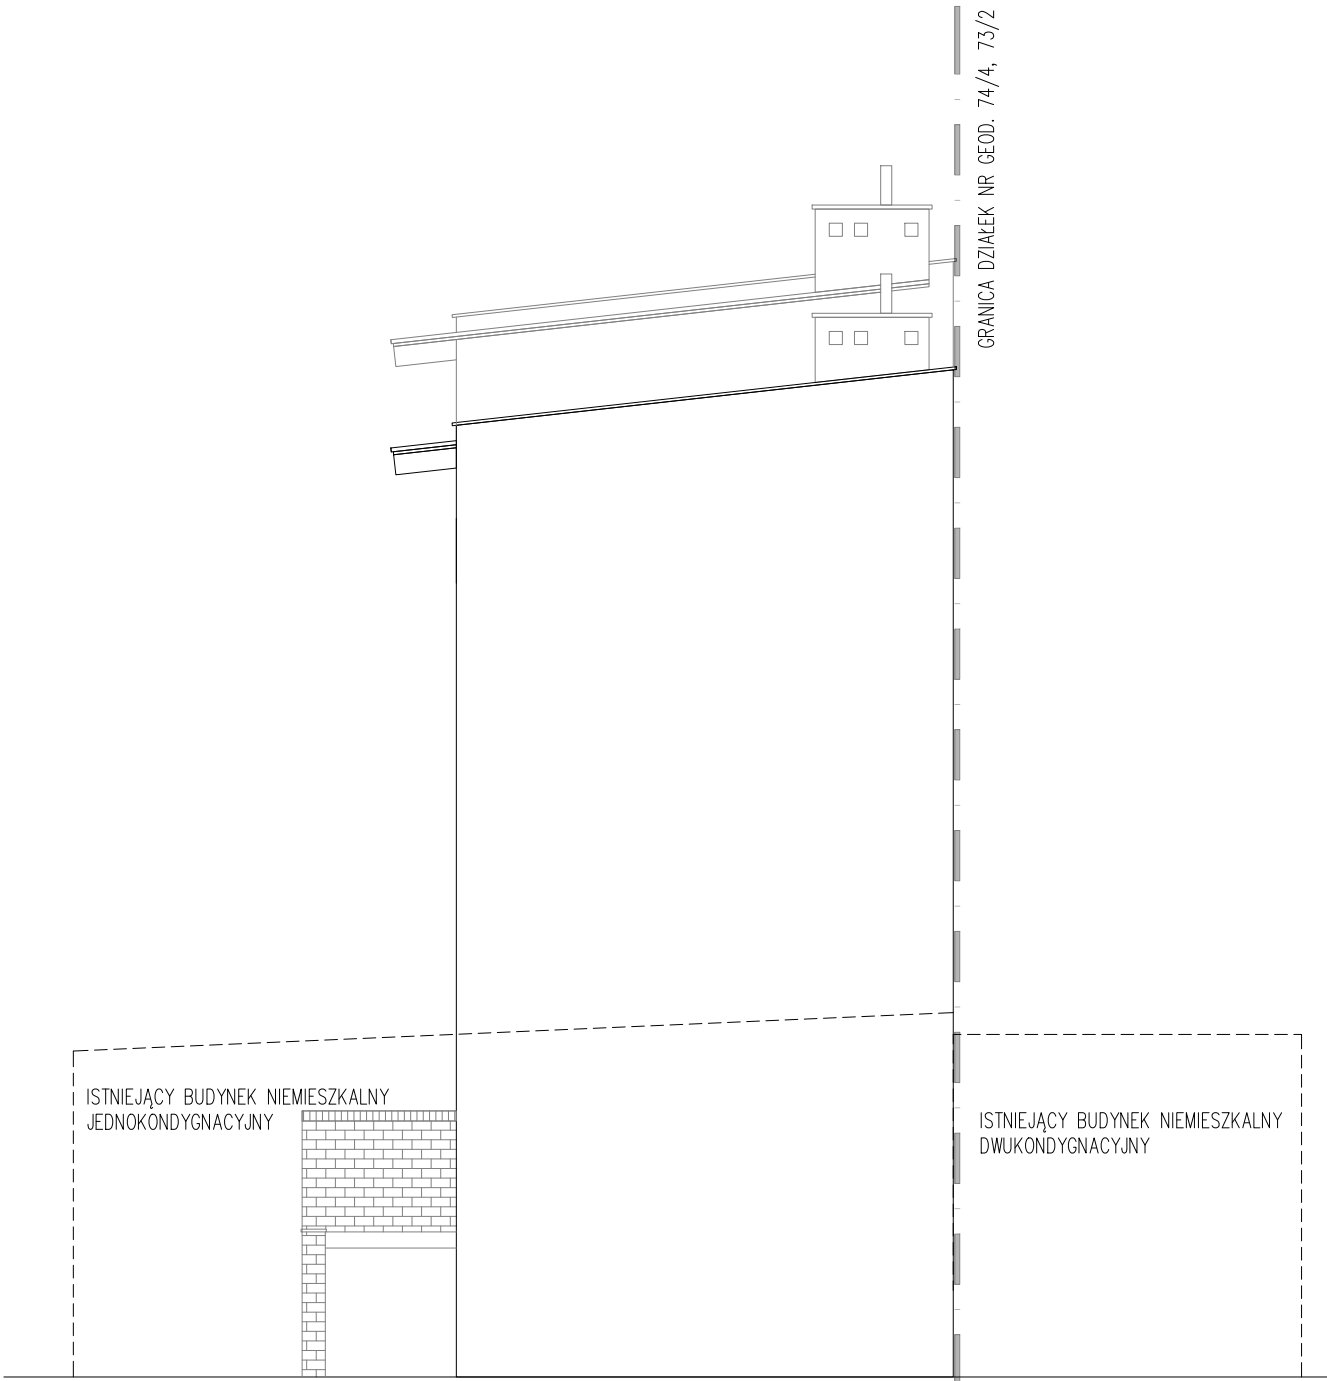

BUDYNEK MIESZKALNY "B"
ELEWACJA PÓŁNOCNA
1:75

JEDNOSTKA PROJEKTOWA	WOJCIECH WYKOWSKI ARCHITEKT 15-464 BIAŁYSTOK UL. WŁÓKNIENICZA 17/38	
TEMAT PROJEKTU	ROZBIÓRKA DWÓCH BUDYNKÓW MIESZKALNYCH WIELORODZINNYCH	
ADRES	OBREB EWIDENCYJNY 0704.204S, JEDNOSTKA EWIDENCYJNA 228101.1 MIASTO GDAŃSK DZIAŁKI NR EWIDENCYJNY 74/3, 74/4	
INWESTOR	GDAŃSKA INFRASTRUKTURA SPOŁECZNA SP. Z O.O. UL. PTASIA 37, 80-809 GDAŃSK	
TREŚĆ RYSUNKU	ELEWACJA PÓŁNOCNA ELEWACJA POŁUDNIOWA BUDYNEK B	
UDZIAŁ	AUTOR:	PODPIS
ARCHITEKTURA I URBANISTYKA PROJEKTOWAŁ	mgr inż. arch. Michał Nosorowski upr. do projektowania bez ograniczeń w specjalności architektonicznej nr BŁ-PKK/09/2003	
DATA 12.02.2025	SKALA 1 : 75	NR RYSUNKU 09B