


Plan zagospodarowania terenu
skala 1:500

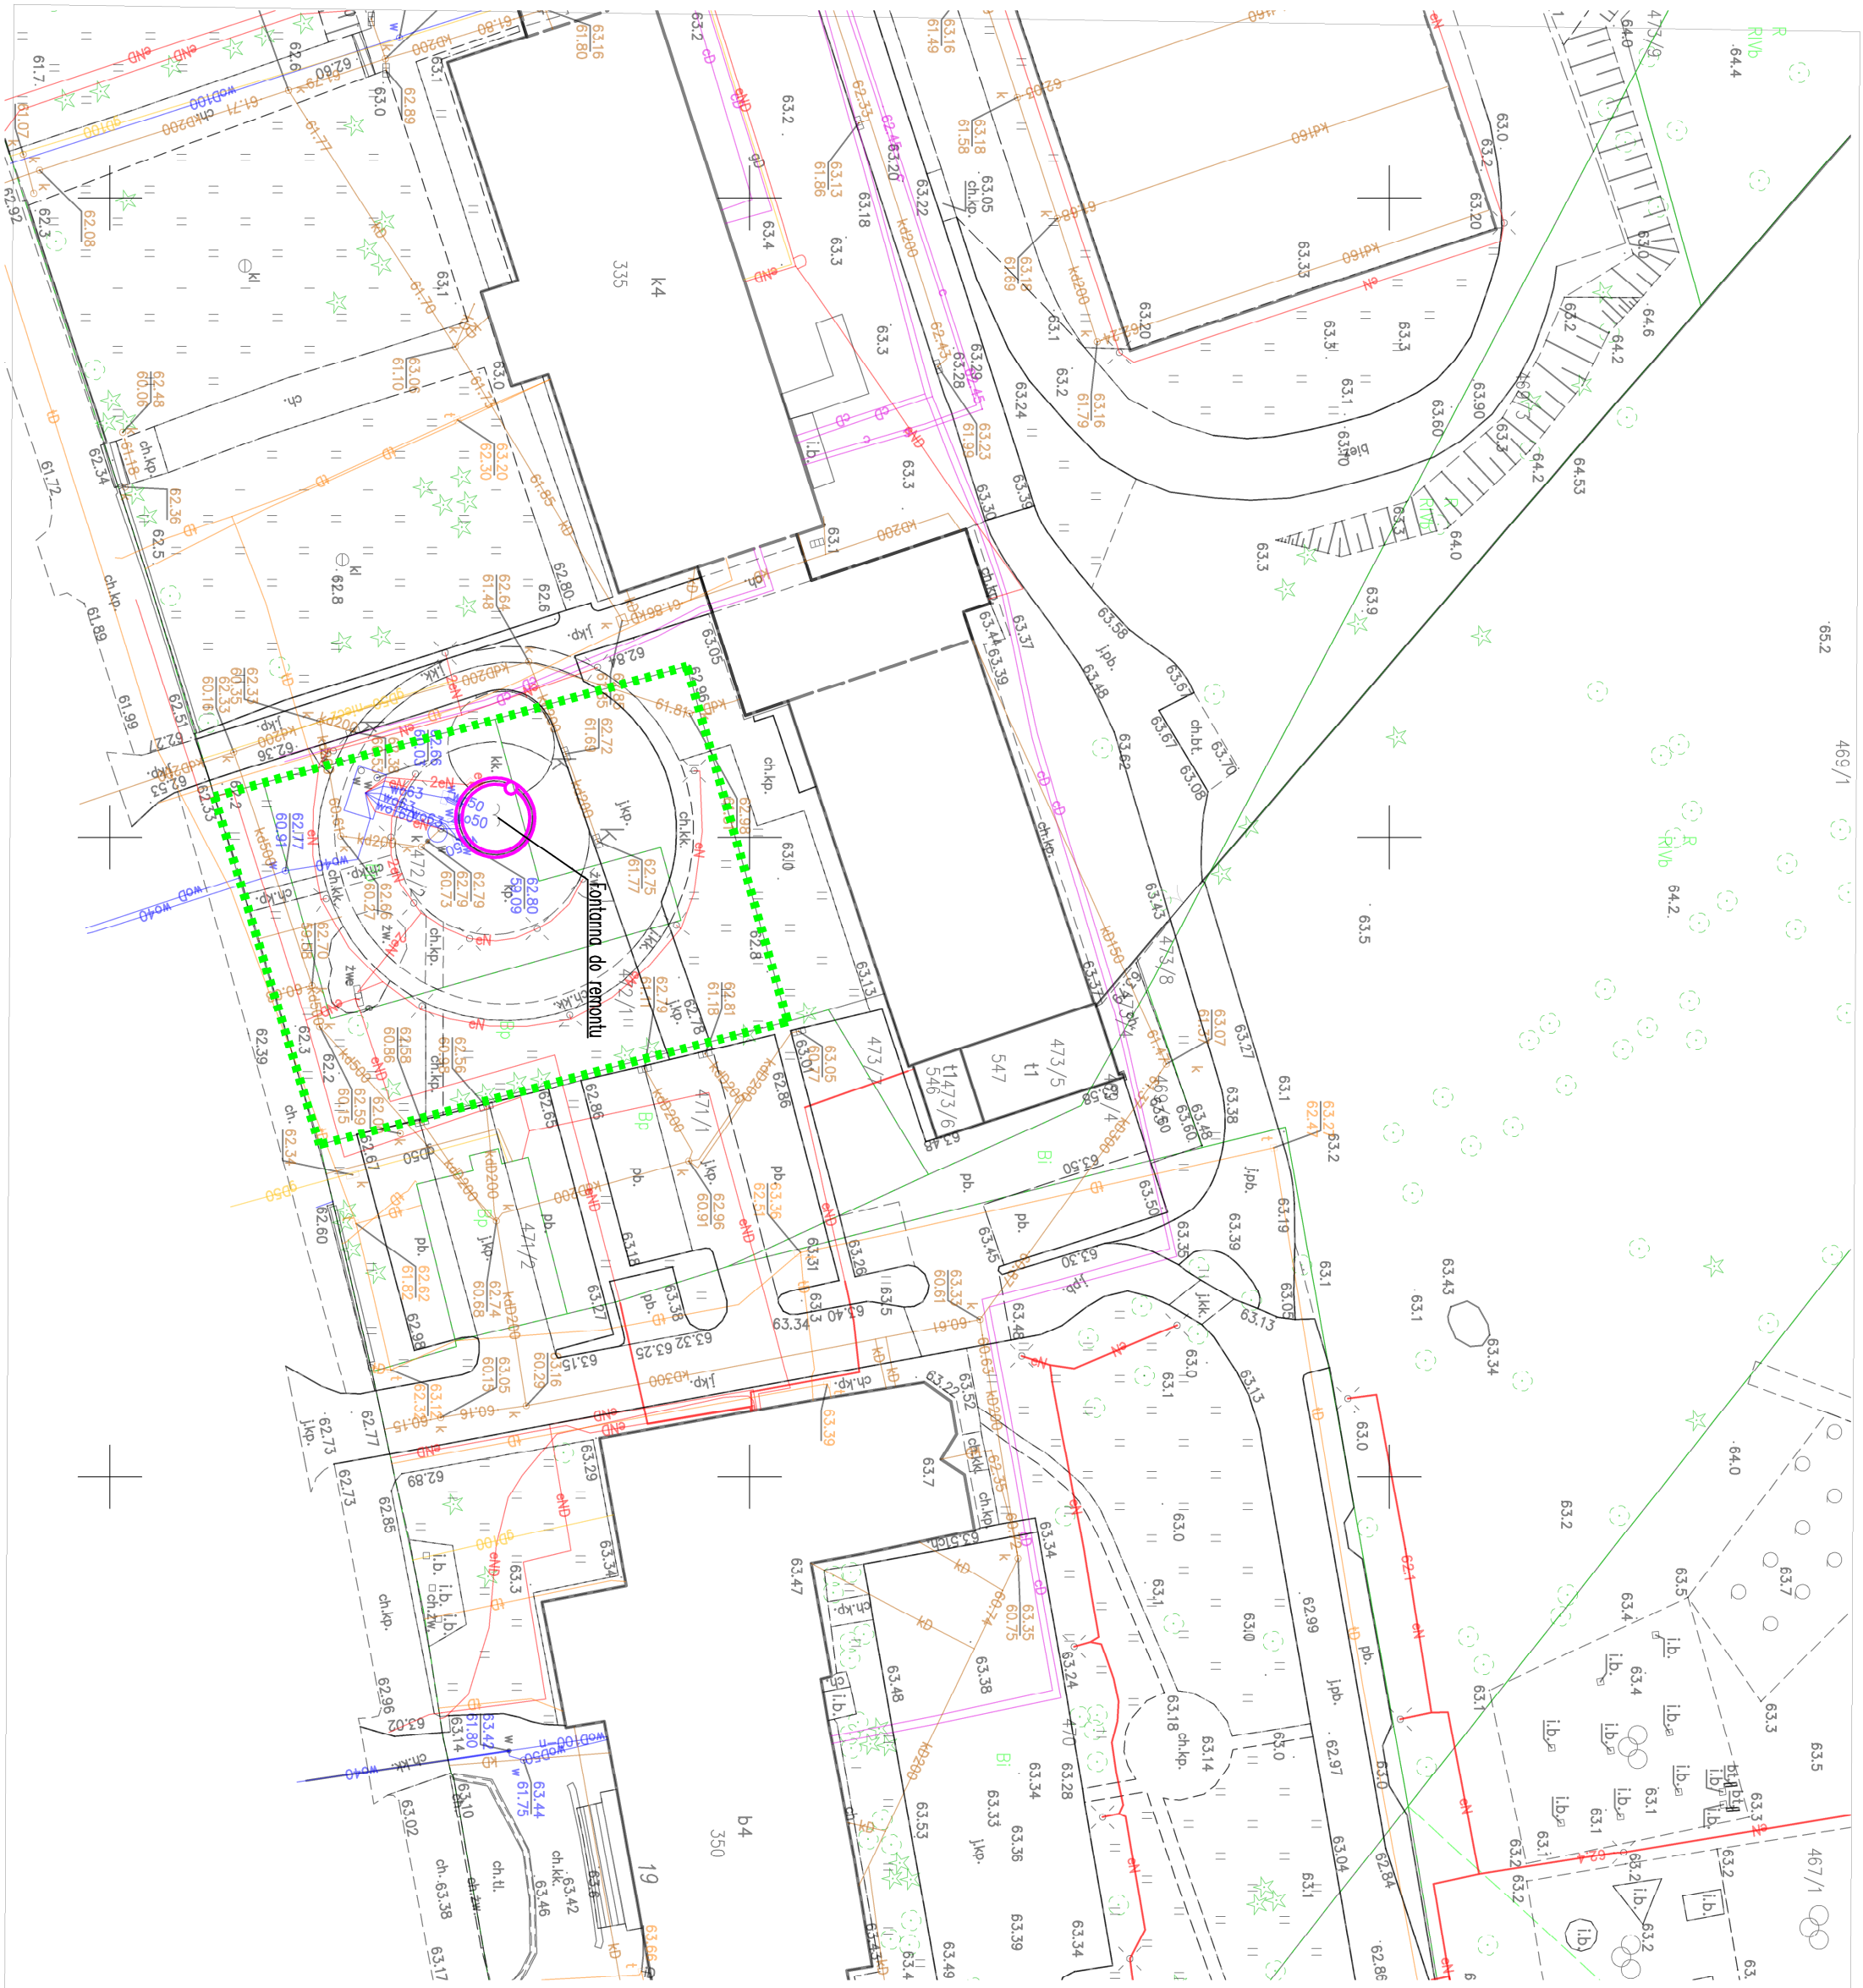



Biuro Obsługi Inwestycji
daniel łukiańczyk

WYKONAWCA:
BIURO OBSŁUGI INWESTYCJI – DANIEL ŁUKIAŃCZYK
82-500 Kwidzyn, ul. Koszykowa 238
tel.691-593-444, NP:743-161-11-72, e-mail: lukianczyk@2.pl

INWESTOR:
Miasto Kwidzyn
82-500 Kwidzyn, ul. Warszawska 19

TYTUŁ PROJEKTU:
Remont fontanny przy Skale Podstawowej nr 4 w Kwidzynie
Kwidzyn, dz. nr 472/1, 472/2 obręb 05 Kwidzyn

AUTORZY PROJEKTU:	NR. UPRAWNIENI:	PODPIS:
inż. Daniel Łukiańczyk	POM/0126/OWOK/06	

Oświadczam że mapa na której sporządzono projekt zagospodarowania terenu spełnia kryteria określone rozporządzeniem i służy jako mapa do celów projektowych.

Oświadczam że podkład mapowy do celów projektowych na której wykonano plan zagospodarowania terenu jest zgodna z oryginałem.

NAZWA RYSUNKU:			
PLAN ZAGOSPODAROWANIA TERENU			
SKALA:	1:500	FAZA:	PB
DATA:	31-03-2025	NR. RYSUNKU:	PZ1