


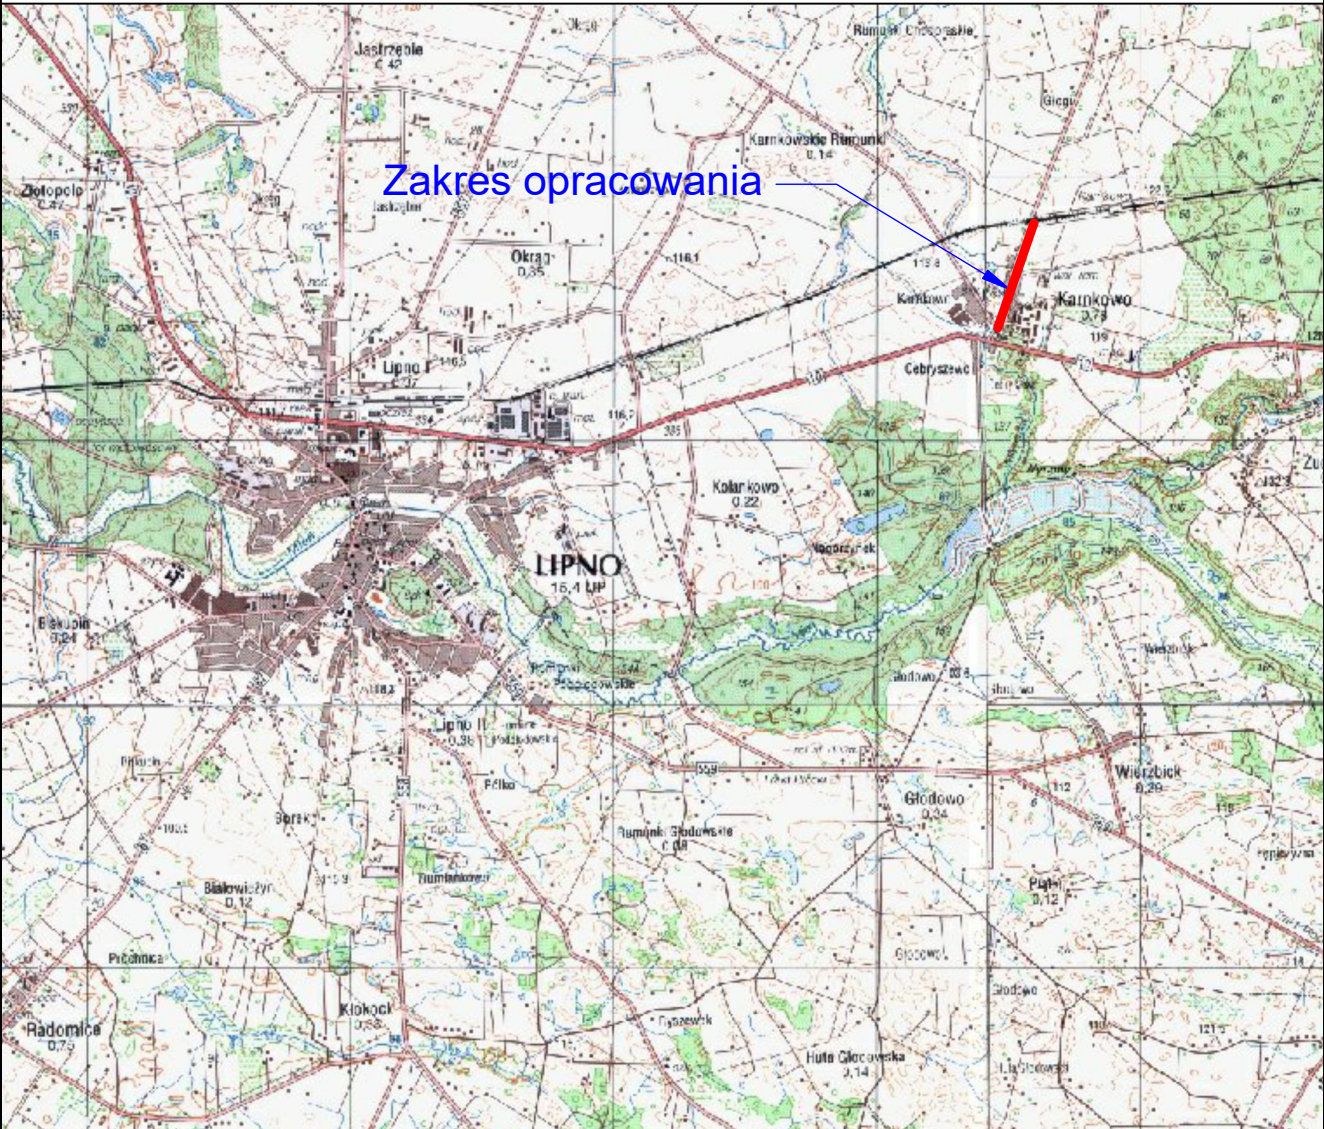


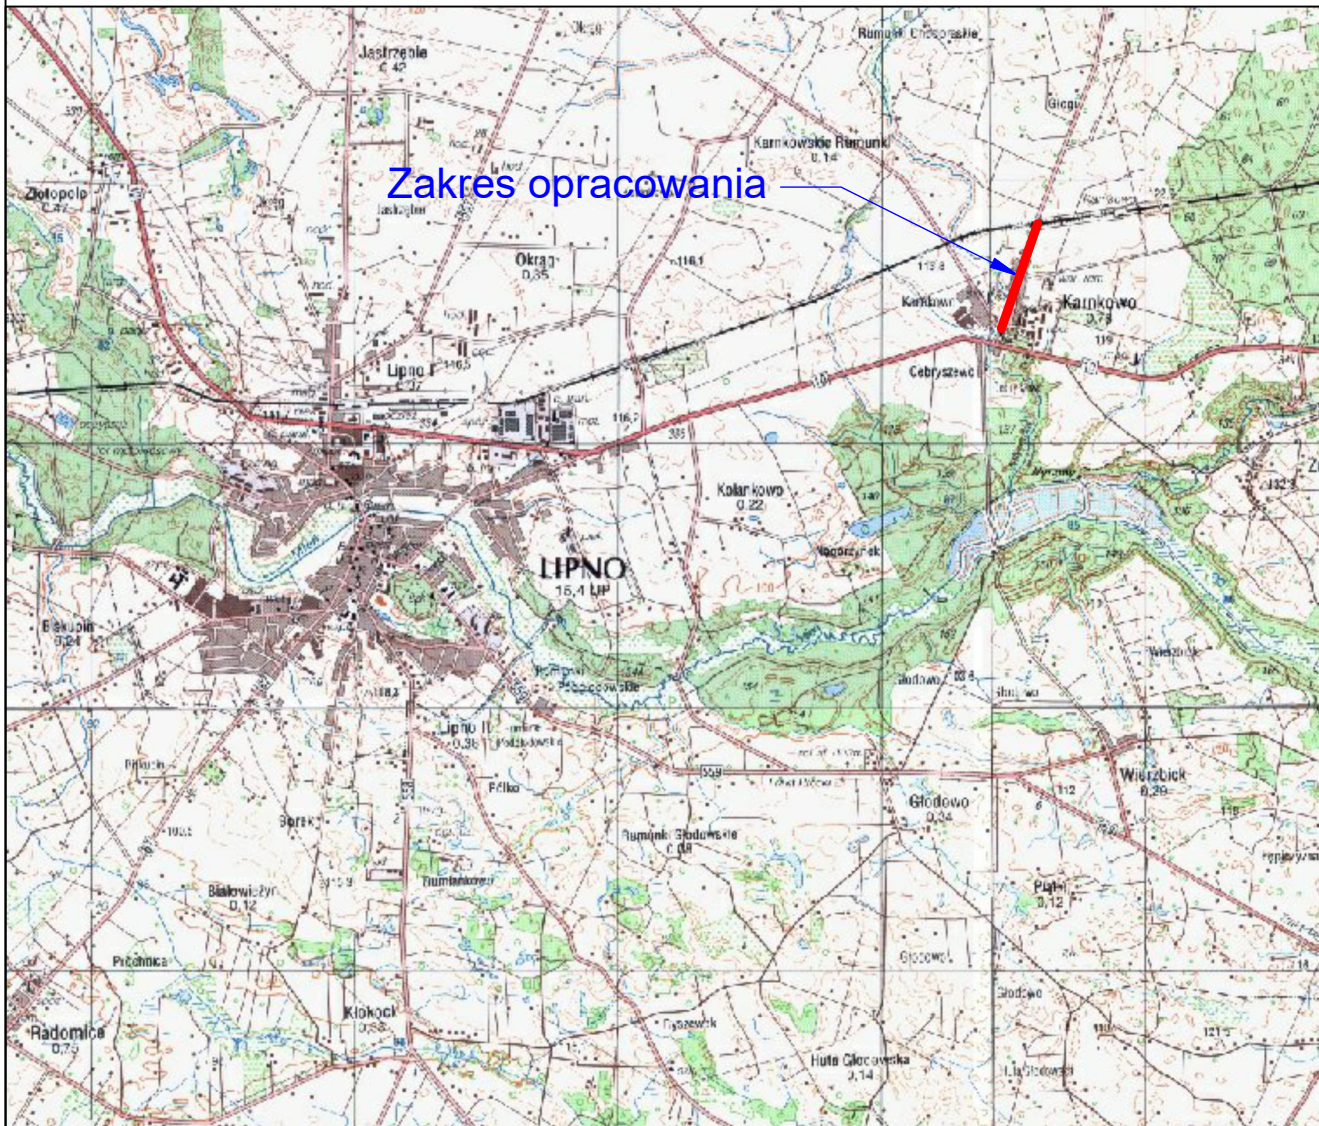


|  |                       |   |         |                                                                                               |
|--|-----------------------|---|---------|-----------------------------------------------------------------------------------------------|
|  | Jednostka projektowa: | <div><b>MOTYLES</b><br/>kompleksowa obsługa budownictwa</div> <div>ul. Zimowa 18<br/>87-800 Włocławek<br/>tel. kom. 607 542 675</div> |         |                                                                                               |
|  | Nazwa zadania:        | "Przebudowa drogi gminnej w miejscowości Karnkowo na dz. nr 310"   |         |                                                                                               |
|  | Lokalizacja:          | <b>WOJEWÓDZTWO Kujawsko - Pomorskie<br/>Powiat Lipnowski Gmina Lipno</b>   |         |                                                                                               |
|  | Inwestor:             | <b>GMINA LIPNO<br/>UL. MICKIEWICZA 29, 87-600 LIPNO</b>   |         |                                                                                               |
|  | Stadium dokumentacji: | Projekt Zagospodarowania Terenu   |         |                                                                                               |
|  | Nazwa rysunku:        | Plan Orientacyjny   |         |                                                                                               |
|  | Projektant:           | mgr inż. Piotr Przybylski<br><small>nr uprawnień budowlanych KUP/0046/POOD/04</small>   |         | Podpis:  |
|  | Sprawdzający:         | mgr inż. Mateusz Przybylski   |         | Podpis:                                                                                       |
|  | Data:                 | 05.05.2024r.   | Skala:  | 1:10000                                                                                       |
|  |                       |   | Branża: | drogowa                                                                                       |
|  |                       |   |         | Nr rysunku: 1                                                                                 |

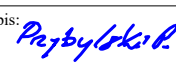

|                       |   |             |                                                                                                  |
|-----------------------|---|-------------|--------------------------------------------------------------------------------------------------|
| Jednostka projektowa: | <br><b>MOTYLES</b><br>kompleksowa obsługa budownictwa |             | ul. Zimowa 18<br>87-800 Włocławek<br>tel. kom. 607 542 675                                       |
| Nazwa zadania:        | "Przebudowa drogi gminnej w miejscowości Karnkowo na dz. nr 310"                                                                         |             |                                                                                                  |
| Lokalizacja:          | <b>WOJEWÓDZTWO KUJAWSKO - POMORSKIE</b><br><b>POWIAT LIPNOWSKI GMINA LIPNO</b>                                                           |             |                                                                                                  |
| Inwestor:             | <b>GMINA LIPNO</b><br><b>UL. MICKIEWICZA 29, 87-600 LIPNO</b>                                                                            |             |                                                                                                  |
| Stadium dokumentacji: | Projekt Architektoniczno - Budowlany   |             |                                                                                                  |
| Nazwa rysunku:        | Plan Orientacyjny   |             |                                                                                                  |
| Projektant:           | mgr inż. Piotr Przybylski<br>nr uprawnień budowlanych KUP/0046/POOD/04                                                                   |             | Podpis:<br> |
| Sprawdzający:         | mgr inż. Mateusz Przybylski   |             | Podpis:                                                                                          |
| Data:                 | 05.05.2024r.   | Skala:      | 1:10000                                                                                          |
|                       |   | Branża:     | drogowa                                                                                          |
|                       |   | Nr rysunku: | 1                                                                                                |

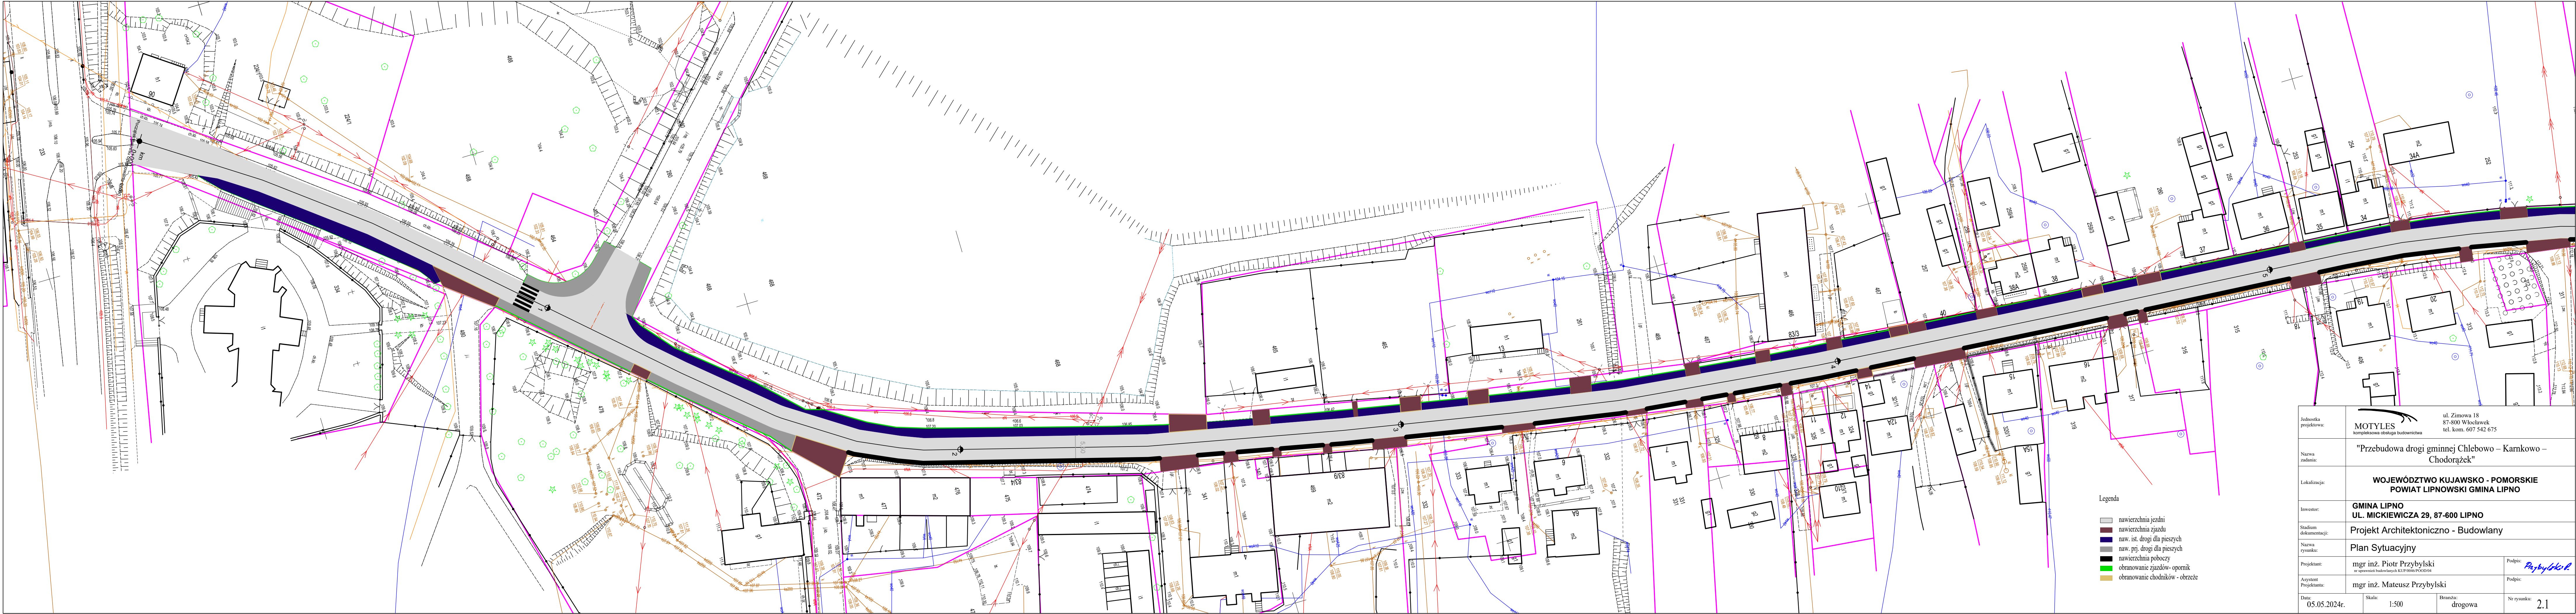


|                       |   |              |                                                                                               |
|-----------------------|---|--------------|-----------------------------------------------------------------------------------------------|
| Jednostka projektowa: | <div><div></div><div><b>MOTYLES</b><br/>kompleksowa obsługa budowlnicwa</div></div> <div>ul. Zimowa 18<br/>87-800 Włocławek<br/>tel. kom. 607 542 675</div> |              |                                                                                               |
| Nazwa zadania:        | "Przebudowa drogi gminnej Chlebowo – Karnkowo – Chodorążek"   |              |                                                                                               |
| Lokalizacja:          | WOJEWÓDZTWO KUJAWSKO - POMORSKIE<br>POWIAT LIPNOWSKI GMINA LIPNO   |              |                                                                                               |
| Inwestor:             | GMINA LIPNO<br>UL. MICKIEWICZA 29, 87-600 LIPNO   |              |                                                                                               |
| Stadium dokumentacji: | Projekt Architektoniczno - Budowlany   |              |                                                                                               |
| Nazwa rysunku:        | Plan Sytuacyjny   |              |                                                                                               |
| Projektant:           | mgr inż. Piotr Przybylski<br><small>nr uprawnień budowlanych KUP/0046/POD/04</small>   |              | Podpis:  |
| Asystent Projektanta: | mgr inż. Mateusz Przybylski   |              | Podpis:                                                                                       |
| Data:                 | 05.05.2024r.   | Skala: 1:500 | Branża: drogowa                                                                               |
|                       |   |              | Nr rysunku: 2.1                                                                               |

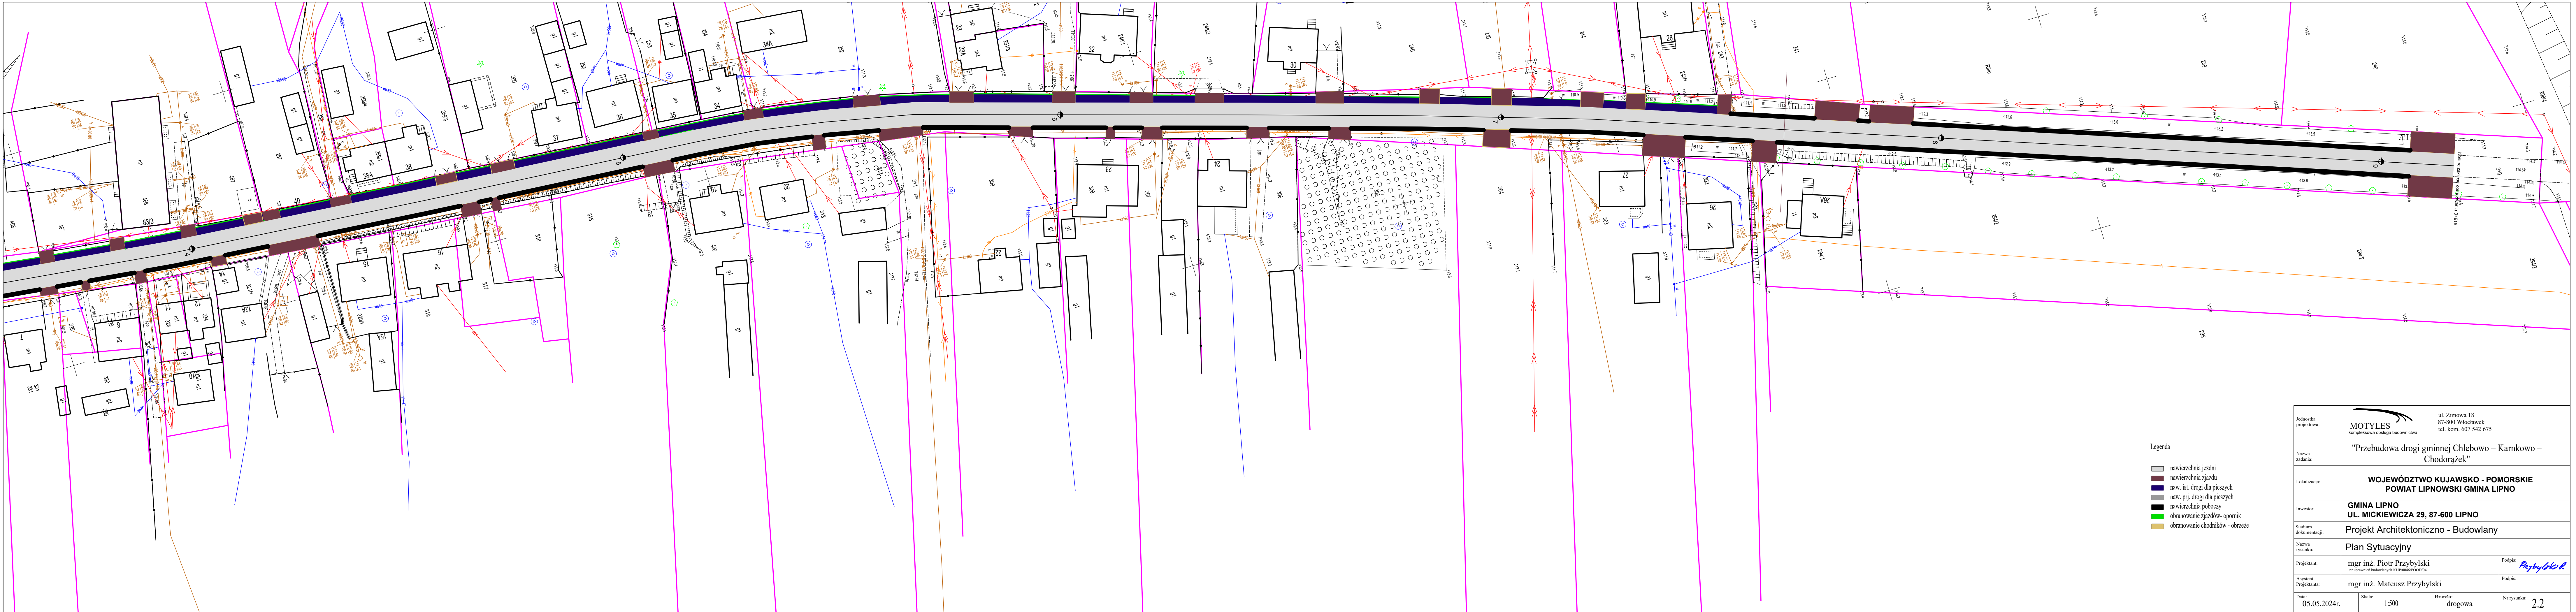


- Legenda
- nawierzchnia jezdni
  - nawierzchnia zjazdu
  - naw. ist. drogi dla pieszych
  - naw. pr. drogi dla pieszych
  - nawierzchnia poboczy
  - obronowanie zjazdów- opornik
  - obronowanie chodników - obrzeże

|                       |   |                                 |
|-----------------------|---|---------------------------------|
| Jednostka projektowa: | <div><div>MOTYLES</div><div>kompleksowa obsługa budownictwa</div></div> <div>ul. Zimowa 18<br/>87-800 Włocławek<br/>tel. kom. 607 542 675</div> |                                 |
| Nazwa zadania:        | "Przebudowa drogi gminnej Chlebowo – Karnkowo – Chodorążek"                                                                                     |                                 |
| Lokalizacja:          | WOJEWÓDZTWO KUJAWSKO - POMORSKIE<br>POWIAT LIPNOWSKI GMINA LIPNO                                                                                |                                 |
| Inwestor:             | GMINA LIPNO<br>UL. MICKIEWICZA 29, 87-600 LIPNO                                                                                                 |                                 |
| Stadium dokumentacji: | Projekt Architektoniczno - Budowlany   |                                 |
| Nazwa rysunku:        | Plan Sytuacyjny   |                                 |
| Projektant:           | mgr inż. Piotr Przybylski<br><small>nr uprawnień budowlanych KUP/0006/PCOD/04</small>                                                           | Podpis: <i>Piotr Przybylski</i> |
| Asystent Projektanta: | mgr inż. Mateusz Przybylski   | Podpis:                         |
| Data: 05.05.2024r.    | Skala: 1:500   | Branża: drogowa                 |
|                       |   | Nr rysunku: 2.2                 |

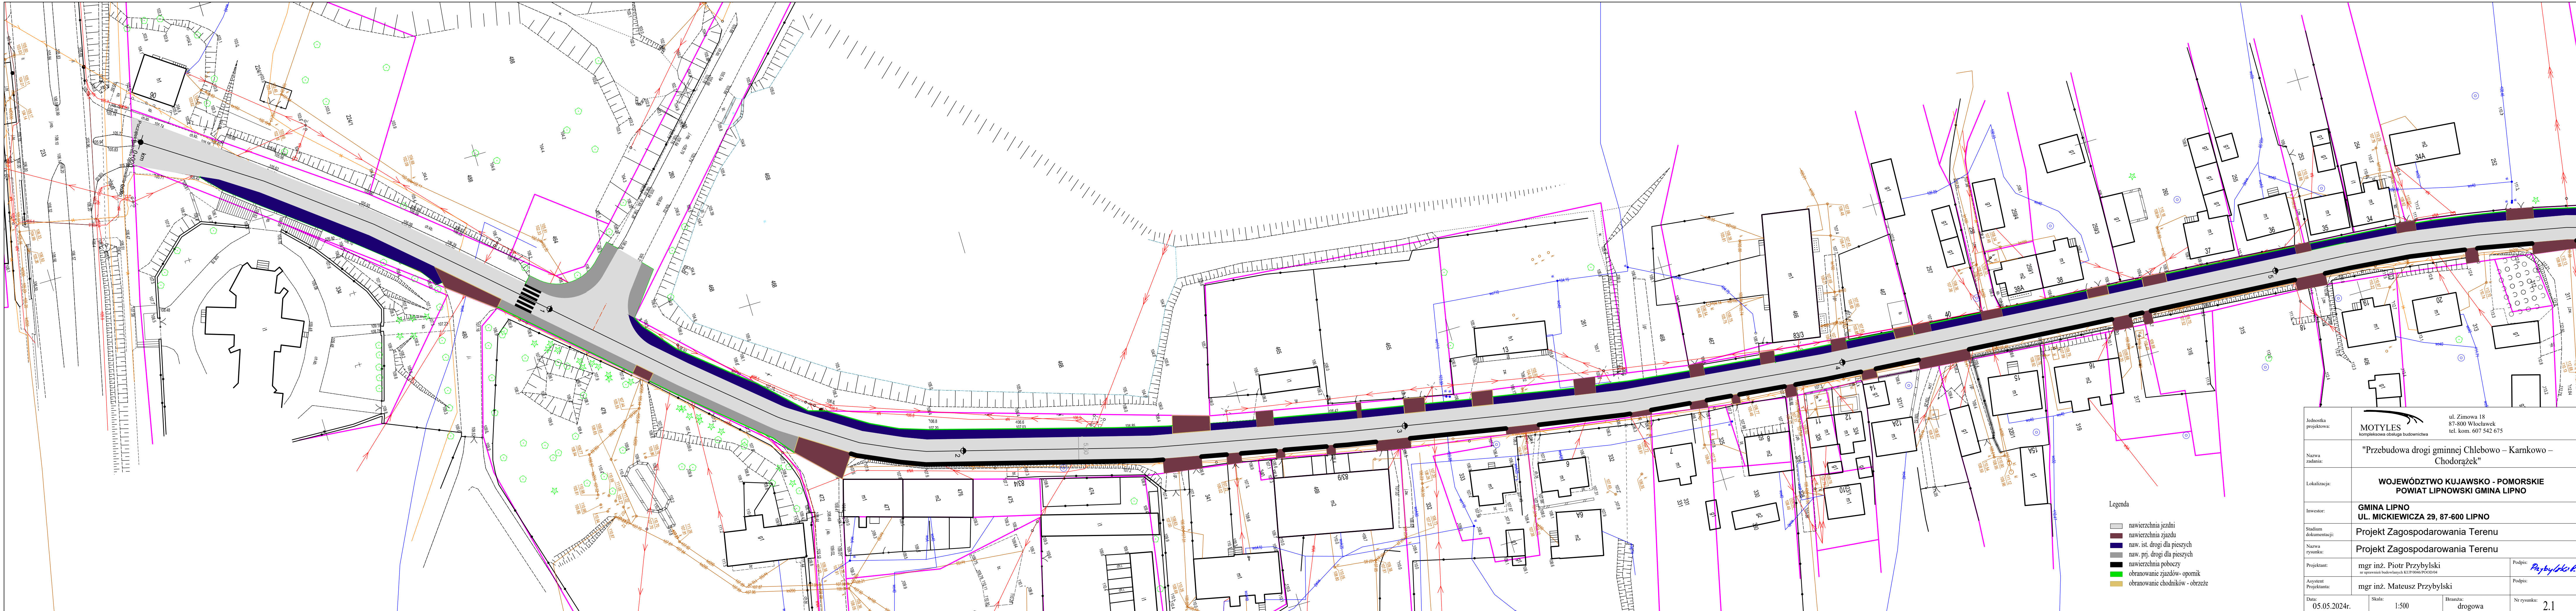

|                       |   |             |                                                            |
|-----------------------|---|-------------|------------------------------------------------------------|
| Jednostka projektowa: | <b>MOTYLES</b><br>kompleksowa obsługa budownictwa                                                     |             | ul. Żimowa 18<br>87-800 Włocławek<br>tel. kom. 607 542 675 |
| Nazwa zadania:        | <b>"Przebudowa drogi gminnej Chlebowo – Karnkowo – Chodorążek"</b>                                    |             |                                                            |
| Lokalizacja:          | <b>WOJEWÓDZTWO KUJAWSKO - POMORSKIE<br/>POWIAT LIPNOWSKI GMINA LIPNO</b>                              |             |                                                            |
| Investor:             | <b>GMINA LIPNO<br/>UL. MICKIEWICZA 29, 87-600 LIPNO</b>                                               |             |                                                            |
| Stadium dokumentacji: | <b>Projekt Zagospodarowania Terenu</b>                                                                |             |                                                            |
| Nazwa rysunku:        | <b>Projekt Zagospodarowania Terenu</b>                                                                |             |                                                            |
| Projektant:           | <b>mgr inż. Piotr Przybylski</b><br><small>w oparciu o badania wykonalności KUP/1616/POG/2014</small> | Podpis:     | <i>Przybylski P.</i>                                       |
| Asystent Projektanta: | <b>mgr inż. Mateusz Przybylski</b>                                                                    | Podpis:     |                                                            |
| Data:                 | 05.05.2024r.                                                                                          | Skala:      | 1:500                                                      |
|                       |   | Branża:     | drogowa                                                    |
|                       |   | Nr rysunku: | 2.1                                                        |




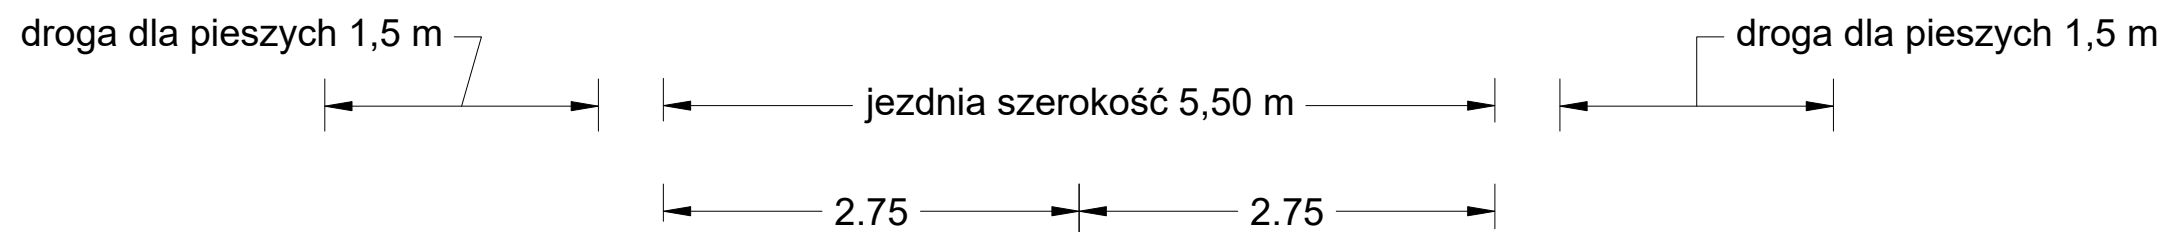


Szczegół B

Szczegół A


Szczegół B

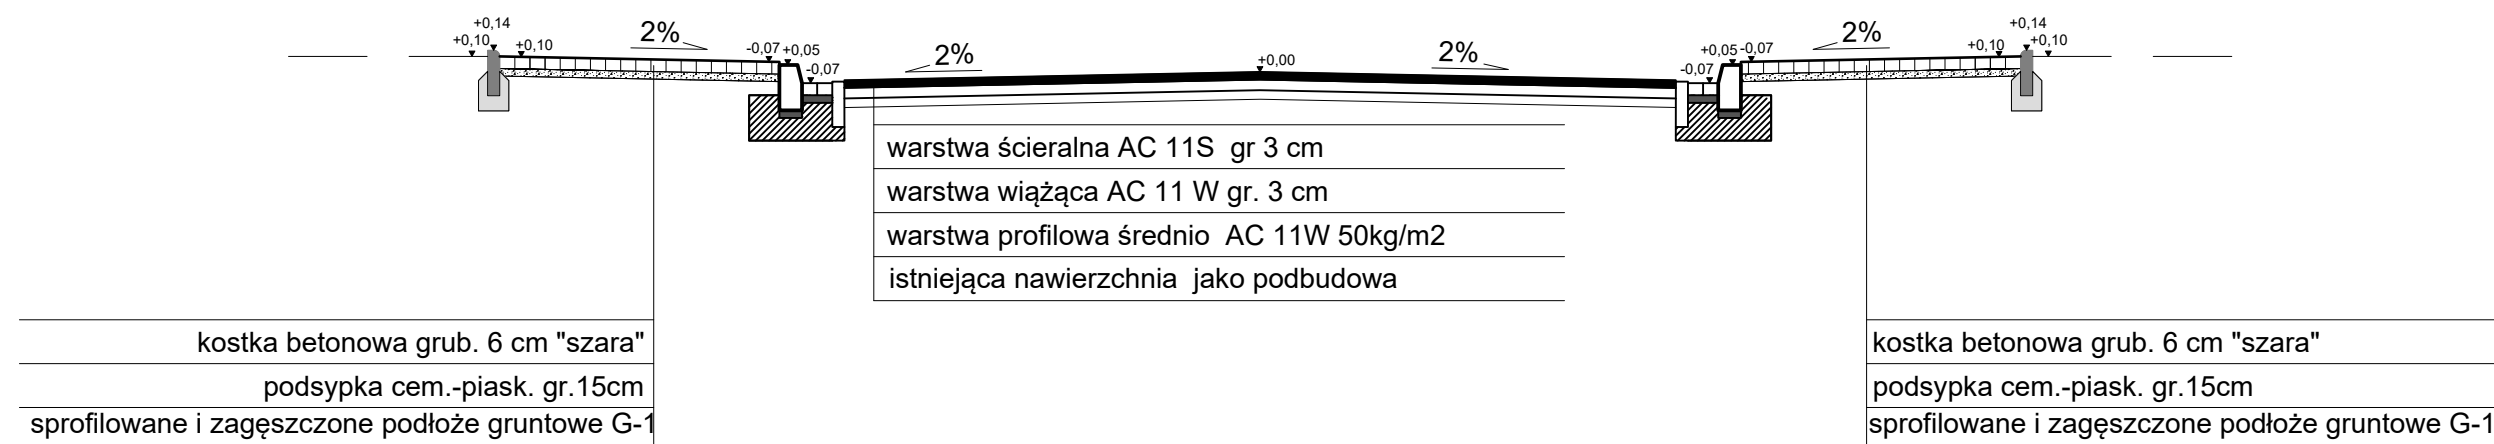

Szczegół A  
Ściek przykrawężnikowy

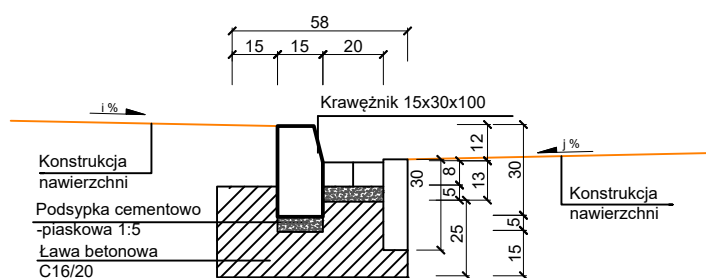


Szczegół B  
Obrzeże Betonowe

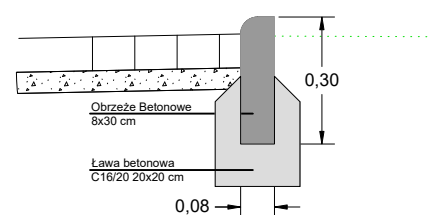


|                       |   |                                                                                                  |                    |
|-----------------------|---|--------------------------------------------------------------------------------------------------|--------------------|
| Jednostka projektowa: | <div><b>MOTYLES</b><br/>kompleksowa obsługa budownictwa</div> <div>ul. Zimowa 18<br/>87-800 Włocławek<br/>tel. kom. 607 542 675</div> |                                                                                                  |                    |
| Nazwa zadania:        | "Przebudowa drogi gminnej Chlebowo – Karnkowo – Chodorążek"   |                                                                                                  |                    |
| Lokalizacja:          | <b>WOJEWÓDZTWO KUJAWSKO - POMORSKIE<br/>POWIAT LIPNOWSKI GMINA LIPNO</b>   |                                                                                                  |                    |
| Inwestor:             | <b>GINA LIPNO<br/>UL. MICKIEWICZA 29, 87-600 LIPNO</b>   |                                                                                                  |                    |
| Stadium dokumentacji: | Projekt Architektoniczno - Budowlany   |                                                                                                  |                    |
| Nazwa rysunku:        | Przekrój normalny   |                                                                                                  |                    |
| Projektant:           | mgr inż. Piotr Przybylski<br><small>nr uprawnień budowlanych KUP/0046/POOD/04</small>   | Podpis:<br> |                    |
| Asystent Projektanta: | mgr inż. Mateusz Przybylski   | Podpis:                                                                                          |                    |
| Data:<br>18.08.2024r. | Skala:<br>1:100   | Branża:<br>drogowa                                                                               | Nr rysunku:<br>3.1 |


Schemat zjazdu w chodniku

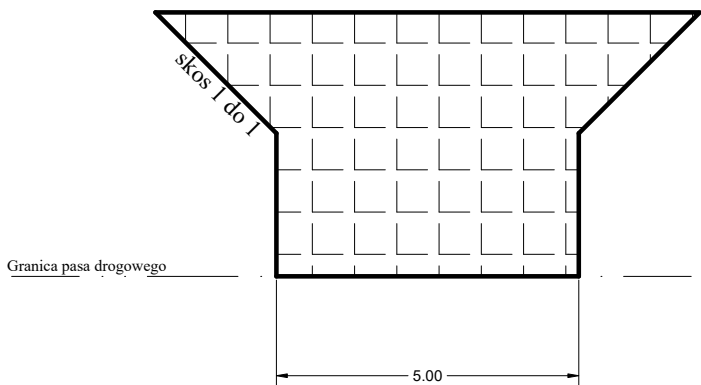

Wjazd bramowy

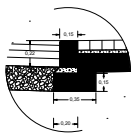

Przekrój zjazd

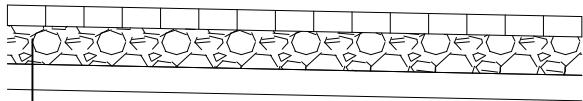

Kostka betonowa gr 8 cm na podsypce cementowo piaskowej  
Warstwa podbudowy zasadniczej z KŁSM gr. 23 cm;  
Warstwa z piasku, gr. 10 cm

|                       |   |                                                                                                  |                    |
|-----------------------|---|--------------------------------------------------------------------------------------------------|--------------------|
| Jednostka projektowa: | <div><b>MOTYLES</b><br/>kompleksowa obsługa budownictwa</div> <div>ul. Zimowa 18<br/>87-800 Włocławek<br/>tel. kom. 607 542 675</div> |                                                                                                  |                    |
| Nazwa zadania:        | "Przebudowa drogi gminnej Chlebowo – Karnkowo – Chodorążek"   |                                                                                                  |                    |
| Lokalizacja:          | <b>WOJEWÓDZTWO KUJAWSKO - POMORSKIE<br/>POWIAT LIPNOWSKI GMINA LIPNO</b>   |                                                                                                  |                    |
| Inwestor:             | <b>GMINA LIPNO<br/>UL. MICKIEWICZA 29, 87-600 LIPNO</b>   |                                                                                                  |                    |
| Stadium dokumentacji: | Projekt Architektoniczno - Budowlany   |                                                                                                  |                    |
| Nazwa rysunku:        | Przekrój normalny   |                                                                                                  |                    |
| Projektant:           | mgr inż. Piotr Przybylski<br>nr uprawnień budowlanych KUP/0046/POOD/04   | Podpis:<br> |                    |
| Asystent Projektanta: | mgr inż. Mateusz Przybylski   | Podpis:                                                                                          |                    |
| Data:<br>18.08.2024r. | Skala:<br>1:100   | Branża:<br>drogowa                                                                               | Nr rysunku:<br>3.2 |