




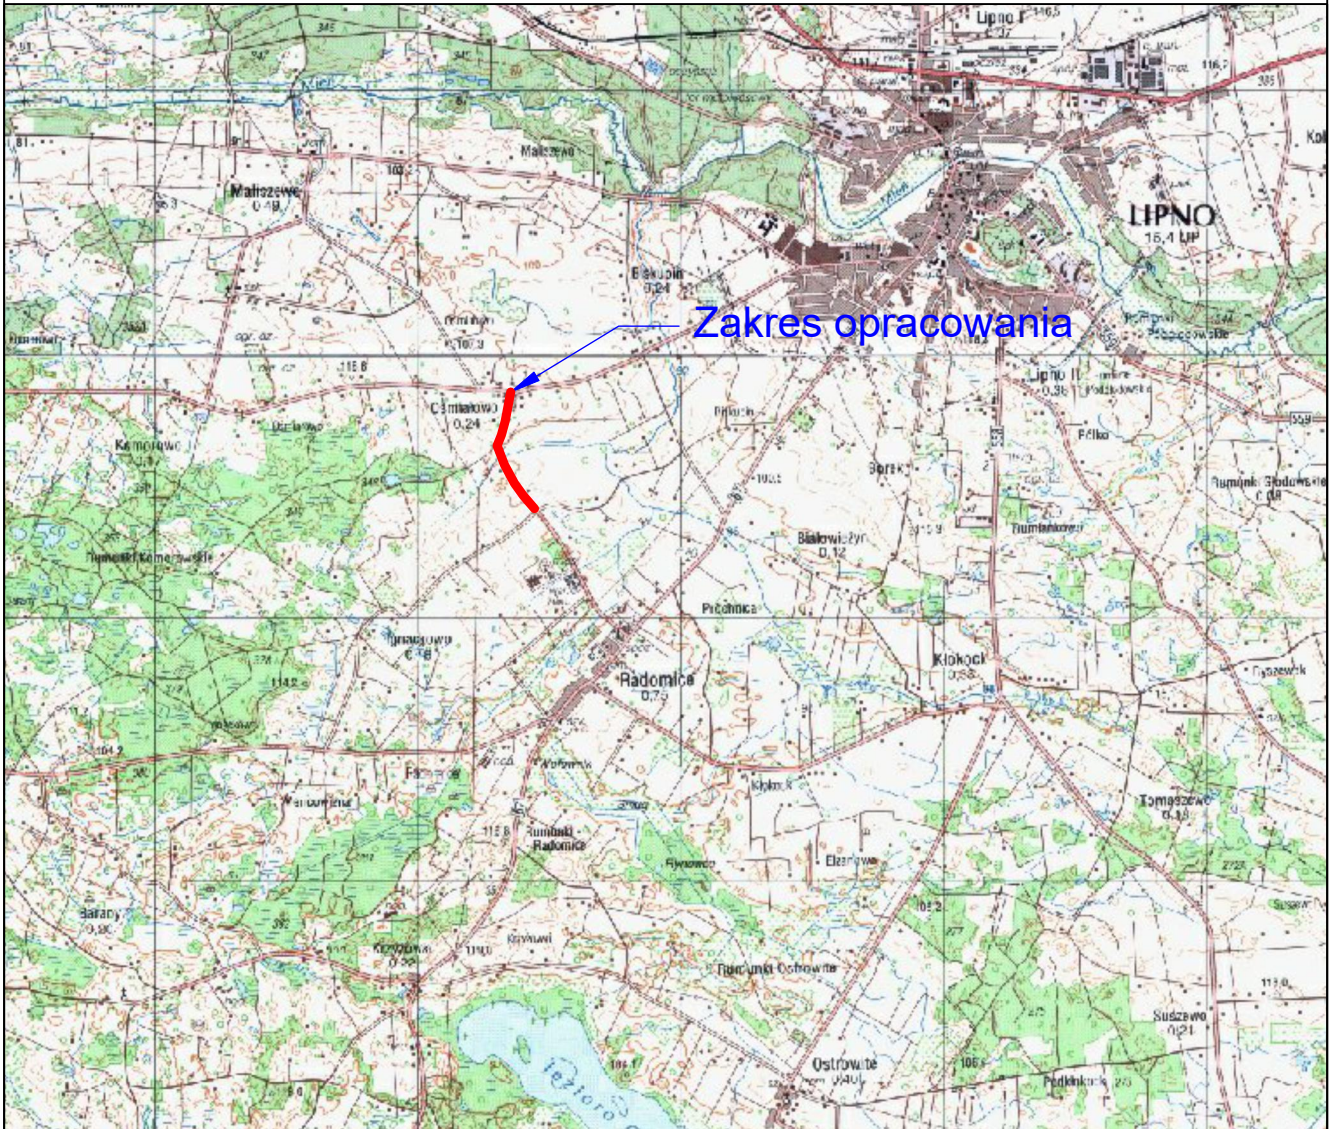


Jednostka projektowa:	MOTYLES kompleksowa obsługa budownictwa ul. Żimowa 18 87-800 Włocławek tel. kom. 607 542 675		
Nazwa zadania:	„Przebudowa drogi gminnej nr 170536C Ośmiałowo – Radomice.”		
Lokalizacja:	WOJEWÓDZTWO KUJAWSKO - POMORSKIE POWIAT LIPNOWSKI GMINA LIPNO.		
Inwestor:	GMINA LIPNO UL. MICKIEWICZA 29, 87-600 LIPNO		
Stadium dokumentacji:	Projekt Zagospodarowania Terenu		
Nazwa rysunku:	Plan Orientacyjny		
Projektant:	mgr inż. Piotr Przybylski nr uprawnień budowlanych KUP/0046/POOD/04	Podpis: 	
Sprawdzający:	mgr inż. Mateusz Przybylski	Podpis:	
Data: 18.08.2024r.	Skala: 1:10000	Branża: drogowa	Nr rysunku: 1

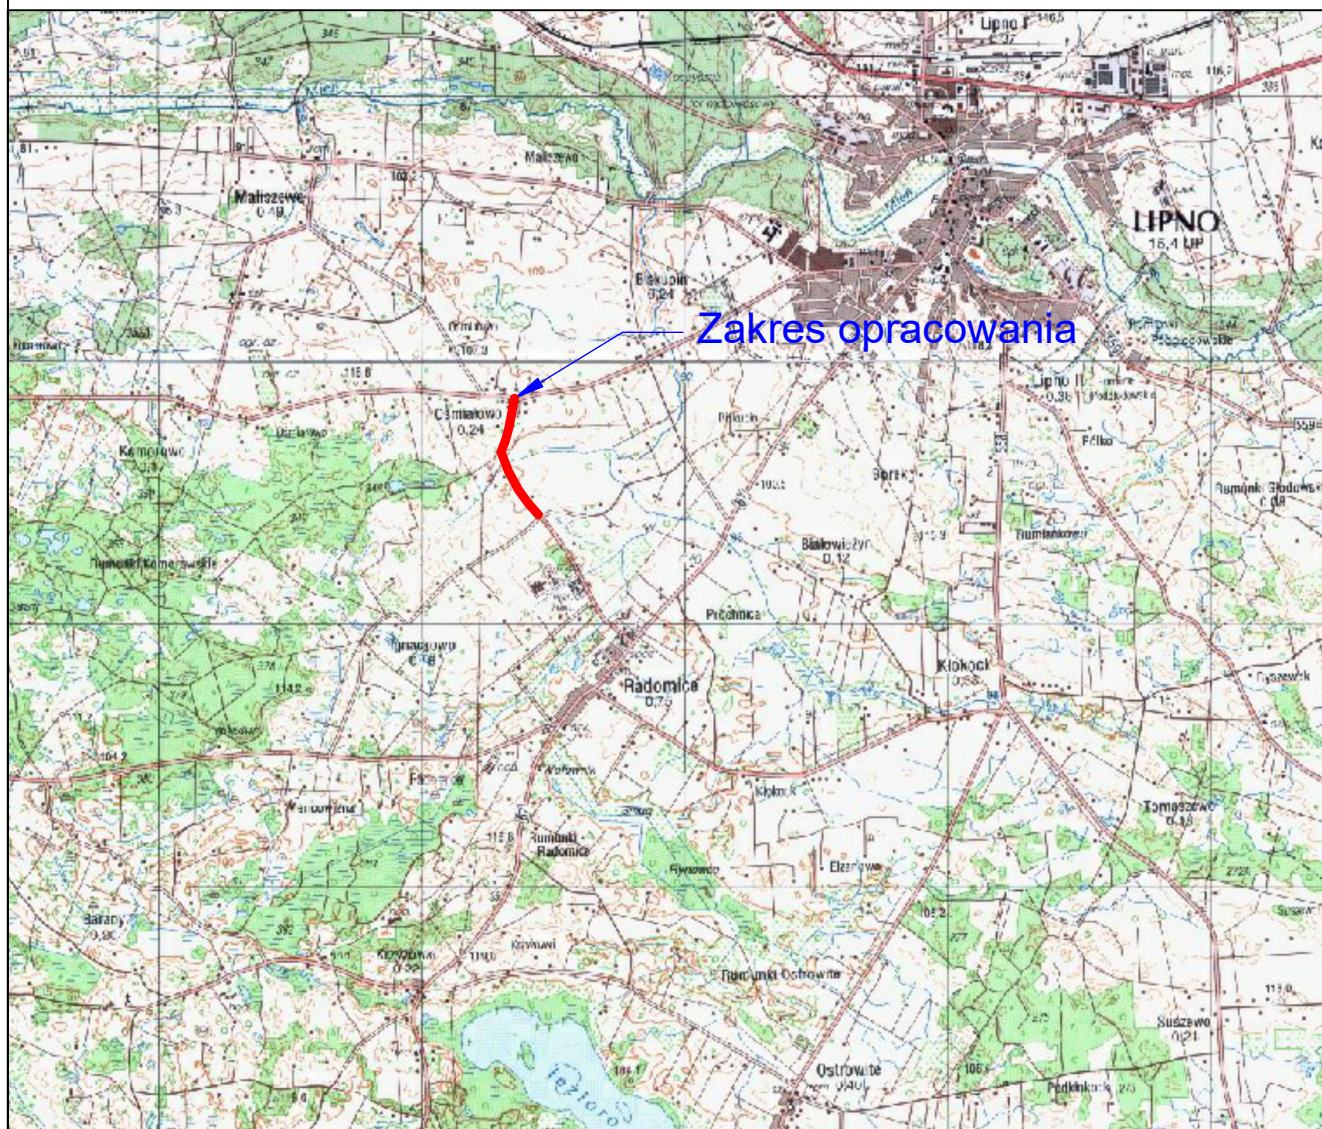


Jednostka projektowa:	 MOTYLES kompleksowa obsługa budownictwa	ul. Żimowa 18 87-800 Włocławek tel. kom. 607 542 675					
Nazwa zadania:	„Przebudowa drogi gminnej nr 170536C Ośmiałowo – Radomice.”						
Lokalizacja:	WOJEWÓDZTWO KUJAWSKO - POMORSKIE POWIAT LIPNOWSKI GMINA LIPNO.						
Inwestor:	GMINA LIPNO UL. MICKIEWICZA 29, 87-600 LIPNO						
Stadium dokumentacji:	Projekt Architektoniczno - Budowlany						
Nazwa rysunku:	Plan Orientacyjny						
Projektant:	mgr inż. Piotr Przybylski nr uprawnień budowlanych KUP/0046/POOD/04			Podpis: 			
Sprawdzający:	mgr inż. Mateusz Przybylski			Podpis:			
Data:	18.08.2024r.	Skala:	1:10000	Branża:	drogowa	Nr rysunku:	1

 


Jednostka projektowa:	MOTYLES kampanie reklamowe ul. Żmłowa 18 87-800 Włocławek tel. kom. 607 542 675		
Nazwa zadania:	„Przebudowa drogi gminnej nr 170536C Ośmiółwo – Radomice.”		
Lokalizacja:	WOJEWÓDZTWO Kujawsko - Pomorskie Powiat Lipnowski Gmina Lipno.		
Inwestor:	Gmina Lipno ul. Mickiewicza 29 87-600 Lipno		
Stadium dokumentacji:	Projekt Architektoniczno - Budowlany		
Nazwa rysunku:	Plan Sytuacyjny		
Projektant:	mgr inż. Piotr Przybylski	Podpis:	<i>Przybylski</i>
Asystent Projektanta:	mgr inż. Mateusz Przybylski	Podpis:	
Data:	18.08.2024r.	Skala:	1:500
		Bransza:	drogowa
		Nr rysunku:	2.2

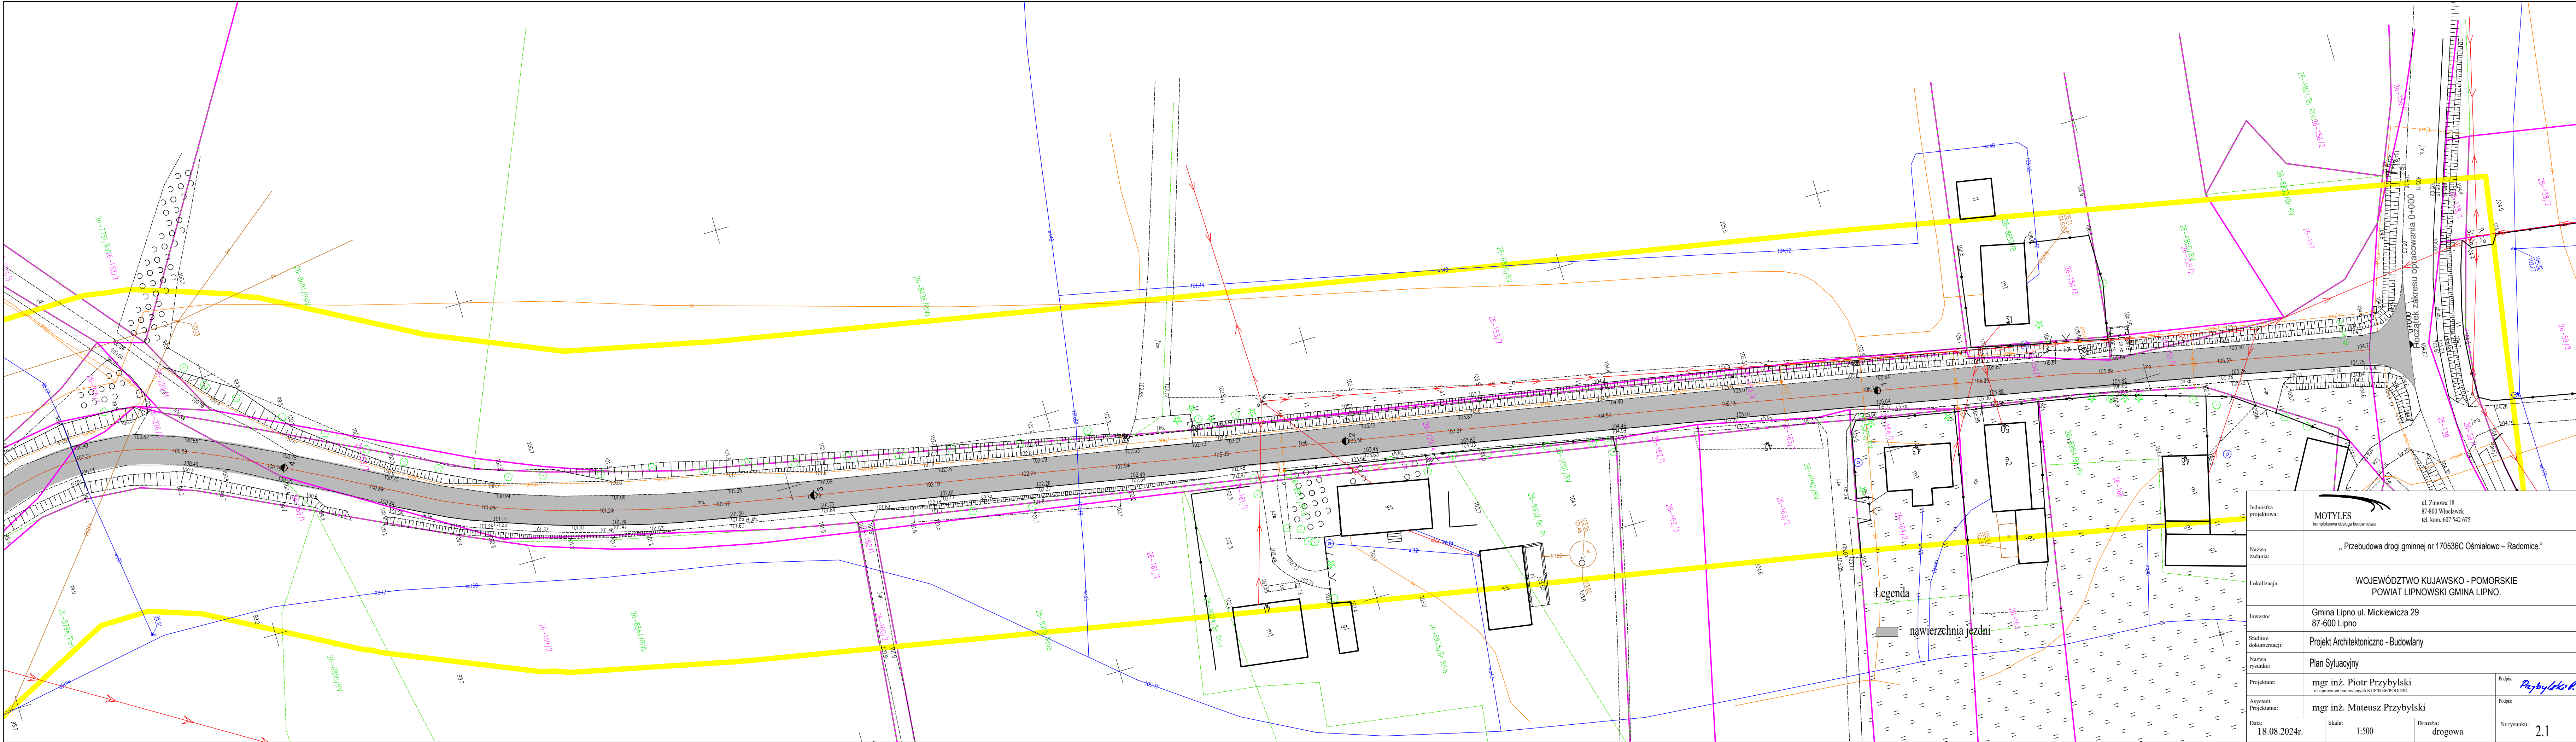

Jednostka projektowa:	MOTYLES kompleksowa obsługa budownictwa		
Nazwa zadania:	„Przebudowa drogi gminnej nr 170536C Ośmiałowo – Radomice.”		
Lokalizacja:	WOJEWÓDZTWO KUJAWSKO - POMORSKIE POWIAT LIPNOWSKI GMINA LIPNO.		
Inwestor:	Gmina Lipno ul. Mickiewicza 29 87-600 Lipno		
Stadium dokumentacji:	Projekt Architektoniczno - Budowlany		
Nazwa rysunku:	Plan Sytuacyjny		
Projektant:	mgr inż. Piotr Przybylski nr uprawnień budowlanych KUP/0046/POOD/04	Podpis:	<i>Przybylski P.</i>
Asystent Projektanta:	mgr inż. Mateusz Przybylski	Podpis:	
Data:	18.08.2024r.	Skala:	1:500
		Branża:	drogowa
		Nr rysunku:	2.1

 


Jednostka projektowa:	MOTYLES kompleksowe usługi budowlane ul. Żmłowa 18 87-800 Włocławek tel. kom. 607 542 675		
Nazwa zadania:	„Przebudowa drogi gminnej nr 170536C Ośmiałowo – Radomice.”		
Lokalizacja:	WOJEWÓDZTWO KUJAWSKO - POMORSKIE POWIAT LIPNOWSKI GMINA LIPNO.		
Inwestor:	Gmina Lipno ul. Mickiewicza 29 87-600 Lipno		
Stadium dokumentacji:	Projekt Zagospodarowania Terenu		
Nazwa rysunku:	Projekt Zagospodarowania Terenu		
Projektant:	mgr inż. Piotr Przybylski ni. uprawnień budowlanych S.C.P. 0046/P.000004	Podpis: <i>Przybylski P.</i>	
Asystent Projektanta:	mgr inż. Mateusz Przybylski	Podpis:	
Date: 18.08.2024r.	Skala: 1:500	Branża: drogowa	Nr rysunku: 2.2

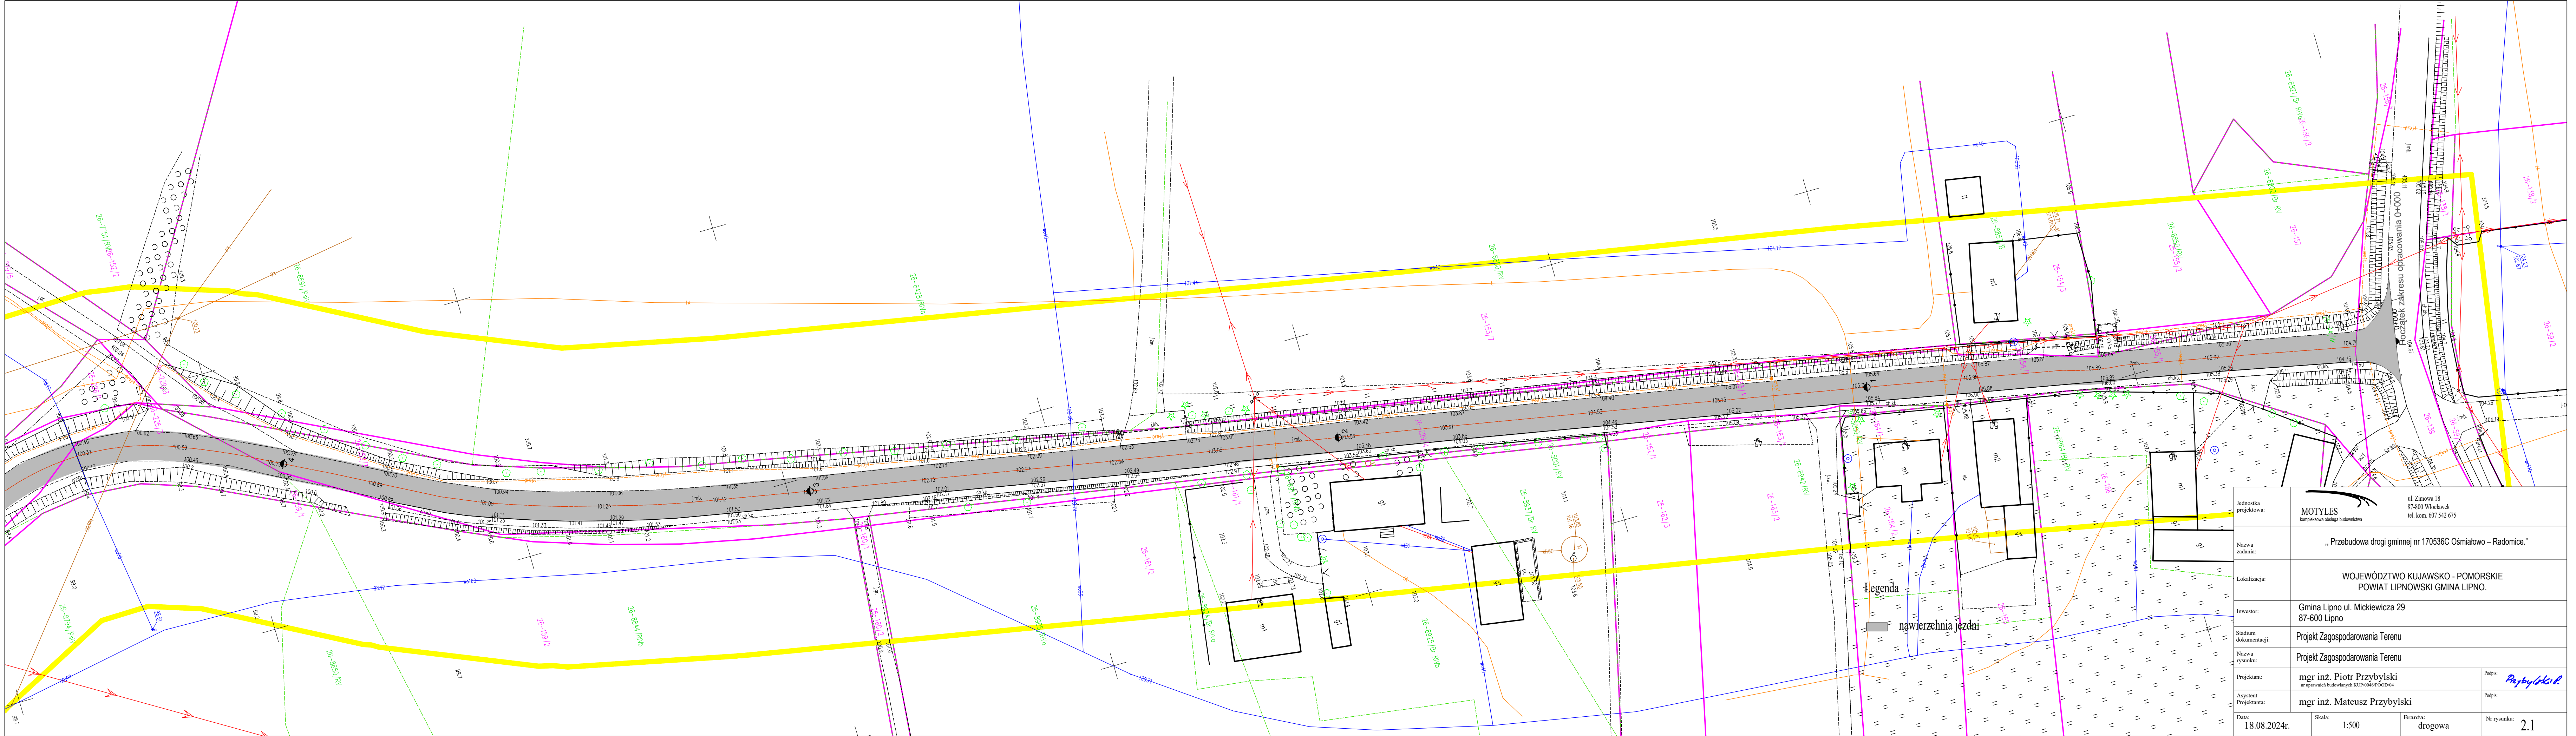

Jednostka projektowa:	MOTYLES kompleksowa obsługa budowlana			ul. Zimowa 18 87-800 Włocławek tel. kom. 607 542 675
Nazwa zadania:	„Przebudowa drogi gminnej nr 170536C Ośmiałowo – Radomice.”			
Lokalizacja:	WOJEWÓDZTWO KUJAWSKO - POMORSKIE POWIAT LIPNOWSKI GMINA LIPNO.			
Inwestor:	Gmina Lipno ul. Mickiewicza 29 87-600 Lipno			
Stadium dokumentacji:	Projekt Zagospodarowania Terenu			
Nazwa rysunku:	Projekt Zagospodarowania Terenu			
Projektant:	mgr inż. Piotr Przybylski nr uprawnień budowlanych KUP.0006.POG.04			Podpis: <i>Przybylski P.</i>
Asystent Projektanta:	mgr inż. Mateusz Przybylski			Podpis:
Data:	18.08.2024r.	Skala:	1:500	Branża:
				drogowa
Nr rysunku:	2.1			

jezdnia szerokość 5,50 m

2.75 2.75

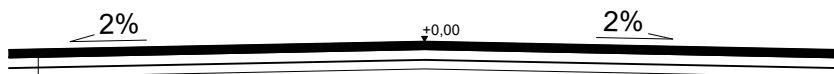

warstwa ścieralna AC 11S gr 5 cm

warstwa profilowa średnio AC 11W 150kg/m²

istniejąca nawierzchnia jako podbudowa

Jednostka projektowa:	 MOTYLES kompleksowa obsługa budownictwa			ul. Zimowa 18 87-800 Włocławek tel. kom. 607 542 675
Nazwa zadania:	„Przebudowa drogi gminnej nr 170536C Ośmiałowo – Radomice.”			
Lokalizacja:	WOJEWÓDZTWO KUJAWSKO - POMORSKIE POWIAT LIPNOWSKI GMINA LIPNO.			
Inwestor:	GMINA LIPNO UL. MICKIEWICZA 29, 87-600 LIPNO			
Stadium dokumentacji:	Projekt Architektoniczno - Budowlany			
Nazwa rysunku:	Przekrój normalny			
Projektant:	mgr inż. Piotr Przybylski nr uprawnień budowlanych KUP/0046/POOD/04			Podpis: 
Asystent Projektanta:	mgr inż. Mateusz Przybylski			Podpis:
Data: 18.08.2024r.	Skala: 1:100	Branża: drogowa	Nr rysunku: 3	