

PROJEKTOWANIE I NADZORY BUDOWLANE

Marek Kubicki
ul. Jasna 18 B/4
87-800 Włocławek
Tel. kom. 502 250 517
e-mail: mkubicki@pro.onet.pl

NIP 888-001-42-62 REGON 910140366 NR RACH. PKO.BP 0/WŁOCŁAWEK 52 1020 5170 0000 1202 0006 5300

EGZ.

PROJEKT ZAGOSPODAROWANIA DZIAŁKI

KATEGORIA OBIEKTU XVII

INWESTYCJA	REWITALIZACJA BUDYNKU GOSPODARCZEGO W ŻŁOTOPOLU	
ADRES INWESTYCJI	ŻŁOTOPOL, GM. LIPNO IDENTYFIKATOR DZIAŁKI NR 040806 2.0036.181/11	
INWESTOR	GMINA LIPNO UL. MICKIEWICZA 29 87-600 LIPNO	
WŁOCŁAWEK - 30 PAŹDZIERNIK 2022	Oświadczam, że przedmiotowy projekt został sporządzony zgodnie z obowiązującymi przepisami oraz zasadami wiedzy technicznej. Podstawa prawna: art. 34 ust. 3d pkt 3 oraz 34 ust. 3e ustawy z dnia 7 lipca 1994 r. Prawo Budowlane /tekst jednolity dz. u. Z 2024 poz. nr 725, z późniejszymi zmianami/	
SPECJALNOŚĆ	AUTORZY OPRACOWANIA	PODPIS
PROJEKTOWAŁ	mgr inż. arch. Maria Jolanta Ingielewicz Upr. w spec. architektonicznej Upr. nr ABU-IX-8386-5/6/89 Wk	

SPIS ZAWARTOŚCI OPRACOWANIA

Lp.	Wyszczególnienie	Nr strony
Część opisowa		
1	Strona tytułowa	1
2	Spis zawartości opracowania	2
3	Uprawnienia projektanta	3
4	Zaświadczenie Izby Architektów	4
5	Opis do projektu zagospodarowania działki	5 - 7
6	Kopia mapy zasadniczej w skali 1:1000	8

DUPLIKAT

Urząd Wojewódzki
we Wrocławiu
Wydział Architektury, Budownictwa
i Urbanistyki

Wrocław, dnia 28.04.1989 r.

Nr. AB-IX-5386-56/89 WK

DECYZJA

Na podstawie § 5.6.7 i § 13 ust.1 rozporządzenia Ministra Gospo-
darstwa i Ochrony Środowiska z dnia 20 lutego 1975 r.
w sprawie samodzielnych funkcji technicznych w budownictwie
[Dz.U. Nr. 8 poz. 46/75] stwierdza się, że

Obywatel MARIA JOLANTA INGIELEWICZ

urodzona dnia 12.02.1969 r. we Wrocławiu
poświada przygotowanie zawodowe, uprawniające do wykonywania
samodzielnej funkcji projektanta
w specjalności architektonicznej.

za zgodność:

- 2 -

Obywatel Maria Jolanta Ingielewicz
jest upoważniona do:

1. sporządzania projektów w zakresie tworzenia:
a/ architektonicznych wskaźników obiektów budowlanych,
b/ konstrukcyjno-budowlanych obiektów budowlanych
w budownictwie osób fizycznych, z wyłączeniem kon-
strukcji fundamentów głębokich i trwałych konstrukcji
statyczne niewymiarowych,
2. w budownictwie osób fizycznych - kierowania, nadzoruwa-
nia i kontrolowania budowy, kierowania i kontrolowania
wytworzenia konstrukcyjnych elementów budowlanych
oraz oceniania i badania stanu technicznego obiektów
budowlanych - z wyłączeniem konstrukcji fundamentów
głębokich i trwałych konstrukcji statyczne niewy-
miarowych.

Otrzymał
1. O.K.M. Ingielewicz
ul. Pilska 141 A/B
87-400 Wrocław
2. z/b

Otrzymał dokumenty decyzji podpisał Dyrektor Wydziału
Główny Architekt Wojewódzki mgr inż. arch. Bogusław
Stroszczyński.
Początek okrążył z Godłem Państwa i napisem w okolicach
Urząd Wojewódzki we Wrocławiu.
Duplikat decyzji wysłano na podstawie dokumentów posiadanych
w archiwum Krajowego - Pomorskiego Urzędu Wojewódzkiego
w Bydgoszczy - Ośrodka Zamiejscowego we Wrocławiu.

Wrocław, dnia 14.05.1989 r.

2. ul. Dąbrowski
Kierownik Wydziału
Architektury i Urbanistyki



IZBA ARCHITEKTÓW
RZECZYPOSPOLITEJ POLSKIEJ

Kujawsko-Pomorska Okręgowa Rada Izby Architektów RP

ZAŚWIADCZENIE - ORYGINAŁ

(wypis z listy architektów)

Kujawsko-Pomorska Okręgowa Rada Izby Architektów RP zaświadcza, że:

mgr inż. arch. Maria Jolanta INGIELEWICZ

posiadająca kwalifikacje zawodowe do pełnienia samodzielnych funkcji technicznych w budownictwie w specjalności architektonicznej i w zakresie posiadanych uprawnień nr **ABU-IX-8386-5/6/89 WK**, jest wpisana na listę członków Kujawsko-Pomorskiej Okręgowej Izby Architektów RP pod numerem: **KP-0178**.

Członek czynny od: 04-03-2002 r.

Data i miejsce wygenerowania zaświadczenia: 11-07-2024 r. Bydgoszcz.

Zaświadczenie jest ważne do dnia: **31-12-2024 r.**

Podpisano elektronicznie w systemie informatycznym Izby Architektów RP przez:
Małgorzata Schmidt, Przewodnicząca Okręgowej Rady Izby Architektów RP.

Nr weryfikacyjny zaświadczenia:

KP-0178-6D23-EBE4-ACF1-5B1B

Dane zawarte w niniejszym zaświadczeniu można sprawdzić podając nr weryfikacyjny zaświadczenia w publicznym serwisie internetowym Izby Architektów: www.izbaarchitektow.pl lub kontaktując się bezpośrednio z właściwą Okręgową Izbą Architektów RP.

I. OPIS DO PROJEKTU ZAGOSPODAROWANIA DZIAŁKI

REWITALIZACJA BUDYNKU GOSPODARCZEGO W ŻŁOTOPOLU

GMINA LIPNO DZ. NR 181/11

Inwestor:

Urząd Gminy w Lipnie
87-600 Lipno, ul. Mickiewicza 29

Podstawa opracowania;

- Zlecenie Inwestora,
- Koncepcja zatwierdzona przez Inwestora,
- Plan sytuacyjno-wysokościowy w skali 1:1000,
- Uzgodnienia branżowe,
- Wizja lokalna.

Przedmiot zamierzenia budowlanego

Przedmiotem opracowania jest rewitalizacja budynku w zakresie odnowienia elewacji oraz nowego pokrycia dachu istniejącego budynku gospodarczego w Żłotopolu gm. Lipno na działce nr 181/11 co zapewni ochronę zewnętrznej bryły obiektu przed dalszym szkodliwym działaniem czynników zewnętrznych oraz nawiąże nowym wykończeniem do istniejącej zabudowy w zakresie prac nie wymagających pozwolenia na budowę.

Przedmiotem zamierzenia inwestycyjnego jest:

- odświeżenie wyglądu elewacji z użyciem styropianu i tynku cienkowarstwowego strukturalnego na zatopionej w kleju siatce szklanej,
- wymianę zewnętrznej stolarki drzwiowej i okiennej przy zachowaniu pierwotnych wymiarów,
- wykonanie nowego pokrycia dachu blachą panelową na ruszcie drewnianym,
- montaż nowych obróbek blacharskich.

Projekt nie ingeruje w zagospodarowanie terenu ani w formę i funkcję istniejącego budynku co nie będzie miało wpływu na:

- kubaturę budynku;
- powierzchnię zabudowy;
- wysokość, długość, szerokość zabudowy;
- liczbę kondygnacji.

Uregulowania normowo - prawne.

- Projektowany zakres robót budowlanych rewitalizacji budynku gospodarczego nie wymaga uzyskania pozwolenia na budowę wg "Prawo Budowlane " (Dz. U. Nr 89. poz.414 z późn. zm.) a dokładnie art. 29 i 30 przewiduje, że:
"Budynek nie przekraczający 12 m wysokości można ocieplać bez pozwolenia na budowę oraz zgłoszenia." W związku z powyższym można uznać że odnowienie elewacji oraz nowe pokrycie dachu istniejącego budynku gospodarczego w Żłotopolu gm. Lipno na działce nr 181/11 mieści się w definicji powyższego art.

Forma architektoniczna i funkcja obiektu.

Przedmiotowy budynek wybudowano w latach 70 ubiegłego wieku, jest obiektem parterowym, dwutraktowym o konstrukcji szkieletowej z prefabrykatów żelbetowych. Ściany wykonano z prefabrykowanych płyt żelbetowych o gr, 6 cm osadzonych w rowkach znajdujących się na bocznych powierzchniach słupów żelbetowych bez ocieplenia. Posadzka betonowa na zagęszczonej warstwie piasku. Dach budynku dwuspadowy, wykonany z płyt korytkowych betonowych, wspartych na lekkich stalowych kratownicach, pokryty kilkoma warstwami papy bez ocieplenia o nachyleniu 4⁰. Obróbki blacharskie z blachy ocynkowanej w złym stanie technicznym. Okna w ramach żelbetowych w złym stanie technicznym z uwagi na liczne ubytki w oszkleniu. Drzwi zewnętrzne drewniane i bramy wjazdowe o konstrukcji stalowej. Budynek wyposażony jest w instalację elektryczną. Budynek jest nieogrzewany i pełni funkcję magazynu sprzętu i preparatów odśnieżania zimowego oraz osprzętu i części zmiennych urządzeń mechanicznych w dyspozycji UG Lipno. Przedmiotowy budynek w obecnym stanie posiada nieliczne spękania ścian zewnętrznych, które nie mają wpływu na stan techniczny obiektu. Elewacja jest zabrudzona i straciła swój pierwotny wygląd oraz kolor co wynika z wieloletniego oddziaływania negatywnych czynników atmosferycznych oraz braku bieżących konserwacji.

Stan istniejący zagospodarowania działki

Działka o nr 181/11, na której jest zlokalizowany budynek gospodarczy jest pozostałością po byłej bazie transportowej, posiada nawierzchnię asfaltową. Na działkę prowadzą dwa zjazdy z drogi gminnej o utwardzonej nawierzchni.

Uzbrojenie terenu

Zakres robót nie ingeruje w infrastrukturę podziemną - uzbrojenie terenu pozostaje bez zmian.

Projektowane zagospodarowanie działki

Zakres robót nie ingeruje w istniejące zagospodarowanie działki - zagospodarowanie terenu pozostaje bez zmian. Projektowany zakres robót nie zwiększy gabarytów budynku oraz powierzchni zabudowy. Dojście i dojazd do budynku od strony drogi jest utwardzony i pozostaje bez zmian. Powierzchnia zabudowy, wysokość oraz kubatura będzie w ramach istniejącego budynku. Zasadnicze gabaryty obiektu i inne parametry ogólne pozostają niezmienione. Powierzchnia zabudowy będzie istniejąca bez rozbudowy. Utwardzone są wjazdy i dojścia. Prace budowlane będą prowadzone w technologii tradycyjnej i realizacja robót budowlanych nie wymaga wejścia na działki sąsiednie. Odprowadzenie ścieków bez zmian. Zaopatrzenie w wodę z istniejącego przyłącza wodociągowego bez zmian. Zaopatrzenie w energię elektryczną bez zmian. Zaopatrzenie w ciepło - budynek nieogrzewany i nie przewidziany na stały pobyt ludzi. Odprowadzenie wód opadowych na teren własnej działki bez zmian. Odpady stałe są składowane w istniejących pojemnikach na śmieci i wywożone na składowisko komunalne. Obiekt nie jest przewidziany dla obsługi osób niepełnosprawnych.

Stanowiska postojowe

Dla samochodów osobowych są usytuowane na terenie działki bez zmian. .

Ekologia

Inwestycja o funkcji nieuciążliwej dla środowiska.

Wody opadowe odprowadzone będą na teren działki.

Odpady będą gromadzone w pojemnikach i wywożone na zorganizowane wysypisko. .

Wjazd i wejście na działkę bez zmian.

Zamierzona inwestycja nie ma istotnego wpływu na środowisko ani na interesy osób trzecich.

Warunki geotechniczne:

Planowany zakres robót będzie prowadzony na zewnątrz istniejącego budynku więc nie wymaga określenia warunków geotechnicznych.

Informacja o oddziaływaniu na środowisko:

Projektowany zakres robót zewnętrznych budynku nie będzie generował zanieczyszczeń, hałasów ani nie zacieni sąsiednich zabudowań. Planowany zakres robót budowlanych nie będzie miał istotnego wpływu na środowisko ani na interesy osób trzecich. Działka wchodząca w skład terenu inwestycji nie znajduje się w granicach terenu górniczego. Na terenie inwestycji nie występują czynniki zagrażające środowisku. Projektowany zakres robót budowlanych nie będzie oddziałował negatywnie na środowisko i nie będzie zagrażał higienie i zdrowiu jego użytkowników oraz użytkowników otoczenia tego budynku. Na terenie inwestycji nie występują obszary ograniczonego użytkowania ani strefy uciążliwości.

Planowana inwestycja, nie jest zaliczona do przedsięwzięć mogących znacząco oddziaływać na środowisko, zgodnie z rozporządzeniem Rady Ministrów z dnia 10 września 2019 roku w sprawie przedsięwzięć mogących znacząco oddziaływać na środowisko (Dz. U. z 2019 r., poz. 1839 t.j.).

Nie jest wymagana decyzja o środowiskowych uwarunkowaniach-zgodnie art. 71 ust. 2, ustawy z dnia 3 października 2008 r. o udostępnianiu informacji o środowisku i jego ochronie, udziale społeczeństwa w ochronie środowiska oraz o ocenach oddziaływania na środowisko (Dz. U. 2021 r. poz. 2373 ze zm.).

Zasięg obszaru oddziaływania obiektu mieści się w całości na działce na której został zaprojektowany.

Ważniejsze dane:

Długość budynku	24,80 m
Szerokość budynku	19,30 m
Wysokość w kalenicy	4,49 m
Powierzchnia działki	17 300,00 m ²
Powierzchnia zabudowy	478,30 m ²
Kubatura	1773,60 m ³
Powierzchnia użytkowa pomieszczeń	422,30 m ²

STAROSTA LIPNOWSKI

(nazwa organu wydającego dokument)

Województwo KUJAWSKO-POMORSKIE

Powiat:LIPNOWSKI

Jednostka ewidencyjna: 040806_2 LIPNO

Obręb ewidencyjny: 0036 ZŁOTOPOLE


Działka: 181/11

Załącznik 2 do Rozporządzenia Ministra Infrastruktury z dnia 22-09-2015 (Dz.U. 2015 poz. 1564) Oświadczam, że kopia mapy zasadniczej do celów projektowych, na której opracowano projekt zagospodarowania działki jest zgodna z oryginałem

PROJEKTOWANIE I NADZORY BUDOWLANE Marek Kubicki 87-800 Włocławek ul.Jasna 18 B/4

INWESTOR:	GMINA LIPNO, UL. MICKIEWICZA 29, 87-600 LIPNO		
OBIEKT:	BUDYNEK GOSPODARCZY		
ADRES BUDOWY:	ZŁOTOPOLE GMINA LIPNO DZ. NR 181/11		
TEMAT:	REWITALIZACJA BUDYNKU GOSPODARCZEGO W ZŁOTOPOLE GMINA LIPNO DZ. NR 181/11 PROJEKT ZAGOSPODAROWANIA DZIAŁKI		
PROJEKTANT:	mgr inż.arch.Maria Jolanta Ingiewicz upr.UBU-IX-8386-5/6/89WK		
DATA :	SKALA 1:1000	NR RYS.1 STR. 8	BRANŻA : PLAN ZAGOSP.
PAŹDZIERNIK 2024			

MAPA ZASADNICZA

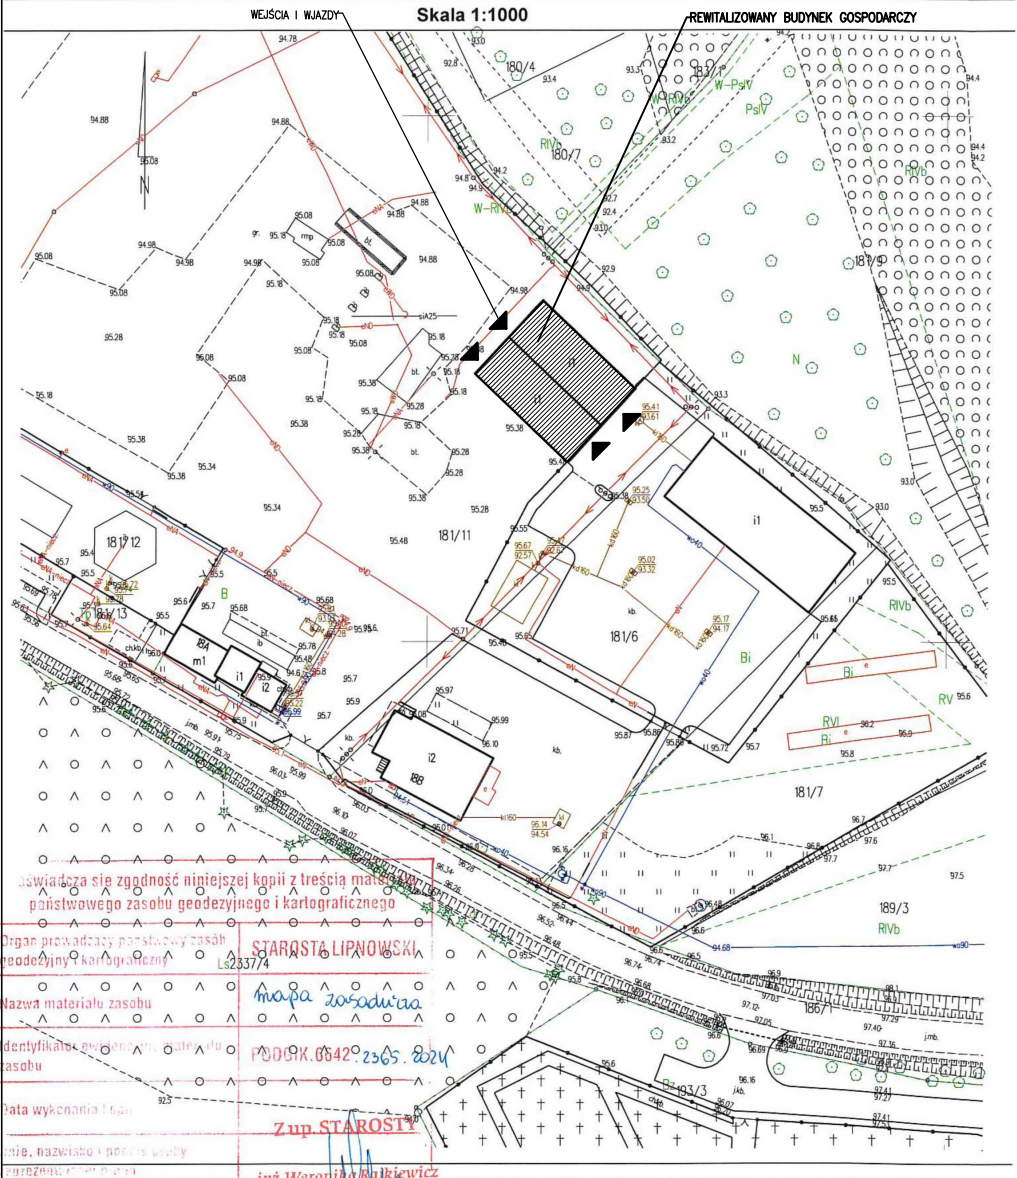

Sporządził: Weronika Rajkiewicz

inż. Weronika Rajkiewicz
inspektor ds. geodezji i kartografii

23.10.2024 r.

PROJEKTOWANIE I NADZORY BUDOWLANE

Marek Kubicki
ul. Jasna 18 B/4
87-800 Włocławek
Tel. kom. 502 250 517
e-mail: mkubicki@pro.onet.pl

NIP 888-001-42-62 REGON 910140366 NR RACH. PKO.BP 0/WŁOCŁAWEK 52 1020 5170 0000 1202 0006 5300

EGZ.

PROJEKT ARCHITEKTONICZNO - BUDOWLANY

KATEGORIA OBIEKTU XVII

INWESTYCJA	REWITALIZACJA BUDYNKU GOSPODARCZEGO W ŻŁOTOPOLU	
ADRES INWESTYCJI	ŻŁOTOPOL, GM. LIPNO DZ. NR 181/11	
INWESTOR	GMINA LIPNO UL. MICKIEWICZA 29 87-600 LIPNO	
WŁOCŁAWEK - 30 PAŹDZIERNIK 2024	Oświadczam, że przedmiotowy projekt został sporządzony zgodnie z obowiązującymi przepisami oraz zasadami wiedzy technicznej. Podstawa prawna: art. 34 ust. 3d pkt 3 oraz 34 ust. 3e ustawy z dnia 7 lipca 1994 r. Prawo Budowlane /tekst jednolity dz. u. Z 2024 poz. nr 725, z późniejszymi zmianami/	
SPECJALNOŚĆ	AUTORZY OPRACOWANIA	PODPIS
PROJEKTOWAŁ	mgr inż. arch. Maria Jolanta Ingielewicz Upr. w spec. architektonicznej Upr. nr ABU-IX-8386-5/6/89 Wk	

SPIS ZAWARTOŚCI OPRACOWANIA

Lp.	Wyszczególnienie	Nr strony
Część opisowa		
1	Strona tytułowa	1
2	Spis zawartości opracowania	2
3	Uprawnienia i zaświadczenia projektanta	3 -4
4	Oświadczenie projektanta	5
4	Opis do projektu architektoniczno - budowlanego	6 -10
6	Kopia mapy zasadniczej w skali 1:1000	11
7	Część graficzna	12 - 19

D U P L I K A T

Urząd Wojewódzki
we Wrocławiu
Wydział Architektury, Budownictwa
i Urbanistyki

Wrocław, dnia 28.04.1989 r.

Nr. ARU-IX-8386-56/89 WK

D E C Y Z J A

Na podstawie § 5.6.7 i § 13 ust.1 rozporządzenia Ministra Gospo-
darki Terenowej i Ochrony Środowiska z dnia 20 lutego 1975 r.,
w sprawie samodzielnych funkcji technicznych w budownictwie
[Dz.U. Nr. 8 poz. 46/75] stwierdza się, że

Obywatel **MARIA JOLANTA INGIELEWICZ**

urodzona dnia 12.02.1969 r. we Wrocławiu
posiada przygotowanie zawodowe odpowiadające do wykonywania
samodzielnej funkcji projektanta
w specjalności architektonicznej.

za zgodność:

- 2 -

Obywatel **Maria Jolanta Ingielewicz**
jest upoważniona do:

1. sporządzania projektów w zakresie rozwiązań:
a/ architektonicznych wszelkich obiektów budowlanych,
b/ konstrukcyjno-budowlanych obiektów budowlanych
w budownictwie osób fizycznych, z wyłączeniem kon-
strukcji fundamentów głębokości i tradycyjnych kon-
strukcji statycznie niewyznaczalnych,
2. w budownictwie osób fizycznych - kierowania nadzorem
nad i kontrolowania budowy, kierowania i kontrolowania
wytworzenia konstrukcyjnych elementów budowlanych
uraz oceniając i badając stan techniczny obiektów
budowlanych - z wyłączeniem konstrukcji fundamentów
głębokości i tradycyjnych konstrukcji statycznie niewy-
znaczalnych.

Odczytuje
i. O.M. Ingielewicz
ul. Płocka 141 A/6
87-400 Wrocław
2. p.b.

Oryginał dokumentu decyzji podpisał Dyrektor Wydziału
Główny Architekt Wojewódzki mgr inż. arch. Bogusław

Stroszeń.

Pieczczę okręgu z Godłem Państwa i napisem w otok:

Urząd Wojewódzki we Wrocławiu.

Duplikat decyzji wystawiono na podstawie dokumentów posiadanych
w archiwum Krajowego - Pomorskiego Urzędu Wojewódzkiego
w Bydgoszczy Ośrodka Zamiejscowego we Wrocławiu.

Wrocław, dnia 14. 05. 1999 r.

2. nr. 10/1999
Krajowego - Pomorskiego
Urzędu Wojewódzkiego
w Bydgoszczy Ośrodka
Zamiejscowego we Wrocławiu



IZBA ARCHITEKTÓW
RZECZYPOSPOLITEJ POLSKIEJ

Kujawsko-Pomorska Okręgowa Rada Izby Architektów RP

ZAŚWIADCZENIE - ORYGINAŁ

(wypis z listy architektów)

Kujawsko-Pomorska Okręgowa Rada Izby Architektów RP zaświadcza, że:

mgr inż. arch. Maria Jolanta INGIELEWICZ

posiadająca kwalifikacje zawodowe do pełnienia samodzielnych funkcji technicznych w budownictwie w specjalności architektonicznej i w zakresie posiadanych uprawnień nr **ABU-IX-8386-5/6/89 WK**,
jest wpisana na listę członków Kujawsko-Pomorskiej Okręgowej Izby Architektów RP pod numerem: **KP-0178**.

Członek czynny od: 04-03-2002 r.

Data i miejsce wygenerowania zaświadczenia: 11-07-2024 r. Bydgoszcz.

Zaświadczenie jest ważne do dnia: **31-12-2024 r.**

Podpisano elektronicznie w systemie informatycznym Izby Architektów RP przez:
Małgorzata Schmidt, Przewodnicząca Okręgowej Rady Izby Architektów RP.

Nr weryfikacyjny zaświadczenia:

KP-0178-6D23-EBE4-ACF1-5B1B

Dane zawarte w niniejszym zaświadczeniu można sprawdzić podając nr weryfikacyjny zaświadczenia w publicznym serwisie internetowym Izby Architektów: www.izbaarchitektow.pl lub kontaktując się bezpośrednio z właściwą Okręgową Izbą Architektów RP.

OŚWIADCZENIE

projektanta o sporządzeniu projektu zgodnie
z obowiązującymi przepisami i zasadami wiedzy technicznej
Oświadczam, że projekt zagospodarowania działki lub terenu:

INWESTYCJA	REWITALIZACJA BUDYNKU GOSPODARCZEGO W ŻŁOTOPOLU
ADRES INWESTYCJI	ŻŁOTOPOLE, GM. LIPNO DZ. NR 181/11

został wykonany zgodnie z obowiązującymi przepisami oraz zasadami wiedzy technicznej.

Dokumenty, o których mowa:

art. 34 ust. 3d pkt 3 oraz 34 ust. 3e ustawy z dnia 7 lipca 1994 r.

Prawo Budowlane /tekst jednolity dz. u. Z 2024 poz. nr 725, z późniejszymi zmianami/

SPECJALNOŚĆ	AUTORZY OPRACOWANIA	PODPIS
PROJEKTOWAŁ	mgr inż. arch. Maria Jolanta Ingielewicz Upr. w spec. architektonicznej Upr. nr ABU-IX-8386-5/6/89 Wk	

Data: 30-październik- 2024 r.

Podpis:

OPIS DO PROJEKTU ARCHITEKTONICZNO - BUDOWLANEGO

INWESTYCJA	REWITALIZACJA BUDYNKU GOSPODARCZEGO W ZŁOTOPOLU
ADRES INWESTYCJI	ZŁOTOPOLE, GM. LIPNO DZ. NR 181/11
INWESTOR	GMINA LIPNO UL. MICKIEWICZA 29 87-600 LIPNO

Inwestor:

Urząd Gminy w Lipnie
87-600 Lipno, ul. Mickiewicza 29

Podstawa opracowania;

- Zlecenie Inwestora,
- Koncepcja zatwierdzona przez Inwestora,
- Plan sytuacyjno-wysokościowy w skali 1000;
- Uzgodnienia branżowe;
- Wizja lokalna,

Przedmiot zamierzenia budowlanego

Przedmiotem opracowania jest rewitalizacja budynku w zakresie odnowienia elewacji oraz nowego pokrycia dachu istniejącego budynku gospodarczego w Złotopolu gm. Lipno na działce nr 181/11 co zapewni ochronę zewnętrznej bryły obiektu przed dalszym szkodliwym działaniem czynników zewnętrznych oraz nawiąże nowym wykończeniem do istniejącej zabudowy w zakresie prac nie wymagających pozwolenia na budowę.

Przedmiotem zamierzenia inwestycyjnego jest:

- odświeżenie wyglądu elewacji z użyciem styropianu i tynku cienkowarstwowego strukturalnego na zatopionej w kleju siatce szklanej,
- wymianę zewnętrznej stolarki drzwiowej i okiennej przy zachowaniu pierwotnych wymiarów,
- wykonanie nowego pokrycia dachu blachą panelową na ruszcie drewnianym,
- montaż nowych obróbek blacharskich.

Projekt nie ingeruje w zagospodarowanie terenu ani w formę i funkcję istniejącego budynku co nie będzie miało wpływu na:

- kubaturę budynku;
- powierzchnię zabudowy;
- wysokość, długość, szerokość zabudowy;
- liczbę kondygnacji.

Uregulowania normowo - prawne.

- Projektowany zakres robót budowlanych rewitalizacji budynku gospodarczego nie wymaga uzyskania pozwolenia na budowę wg "Prawo Budowlane " (Dz. U. Nr 89. poz.414 z późn. zm.) a dokładnie art. 29 i 30 przewiduje, że:
"Budynek nie przekraczający 12 m wysokości można ocieplać bez pozwolenia na budowę oraz zgłoszenia." W związku z powyższym można uznać że odnowienie elewacji oraz nowe pokrycie dachu istniejącego budynku gospodarczego w Złotopolu gm. Lipno na działce nr 181/11 mieści się w definicji powyższego art.

Forma architektoniczna i funkcja obiektu.

Przedmiotowy budynek wybudowano w latach 70 ubiegłego wieku, jest obiektem parterowym, dwutraktowym o konstrukcji szkieletowej z prefabrykatów żelbetowych. Ściany wykonano z prefabrykowanych płyt żelbetowych o gr. 6 cm osadzonych w rowkach znajdujących się na bocznych powierzchniach słupów żelbetowych bez ocieplenia. Posadzka betonowa na zagęszczonej warstwie piasku. Dach budynku dwuspadowy, wykonany z płyt korytkowych betonowych, wspartych na lekkich stalowych kratownicach, pokryty kilkoma warstwami papy bez ocieplenia o nachyleniu 4°. Obróbki blacharskie z blachy ocynkowanej w złym stanie technicznym. Okna w ramach żelbetowych w złym stanie technicznym z uwagi na liczne ubytki w oszkleniu. Drzwi zewnętrzne drewniane i bramy wjazdowe o konstrukcji stalowej. Budynek wyposażony jest w instalację elektryczną. Budynek jest nieogrzewany i pełni funkcję magazynu sprzętu i preparatów odśnieżania zimowego oraz osprzętu i części zmiennych urządzeń mechanicznych w dyspozycji UG Lipno. Przedmiotowy budynek w obecnym stanie posiada nieliczne spękania ścian zewnętrznych, które nie mają wpływu na stan techniczny obiektu. Elewacja jest zabrudzona i zatraciła swój pierwotny wygląd oraz kolor co wynika z wieloletniego oddziaływania negatywnych czynników atmosferycznych oraz braku bieżących konserwacji.

Stan istniejący zagospodarowania działki

Działka o nr 181/11, na której jest zlokalizowany budynek gospodarczy jest pozostałością po byłej bazie transportowej, posiada nawierzchnię asfaltową. Na działkę prowadzą dwa zjazdy z drogi gminnej o utwardzonej nawierzchni.

Uzbrojenie terenu

Zakres robót nie ingeruje w infrastrukturę podziemną - uzbrojenie terenu pozostaje bez zmian.

Projektowane zagospodarowanie działki

Zakres robót nie ingeruje w istniejące zagospodarowanie działki - zagospodarowanie terenu pozostaje bez zmian. Projektowany zakres robót nie zwiększy gabarytów budynku oraz powierzchni zabudowy. Dojście i dojazd do budynku od strony drogi jest utwardzony i pozostaje bez zmian. Powierzchnia zabudowy, wysokość oraz kubatura będzie w ramach istniejącego budynku. Zasadnicze gabaryty obiektu i inne parametry ogólne pozostają niezmiennione. Powierzchnia zabudowy będzie istniejąca bez rozbudowy. Utwardzone są wjazdy i dojścia. Prace budowlane będą prowadzone w technologii tradycyjnej i realizacja robót budowlanych nie wymaga wejścia na działki sąsiednie. Odprowadzenie ścieków bez zmian. Zaopatrzenie w wodę z istniejącego przyłącza wodociągowego bez zmian. Zaopatrzenie w energię elektryczną bez zmian. Zaopatrzenie w ciepło - budynek nieogrzewany i nie przewidziany na stały pobyt ludzi. Odprowadzenie wód opadowych na teren własnej działki bez zmian. Odpady stałe są składowane w istniejących pojemnikach na śmieci i wywożone na składowisko komunalne. Obiekt nie jest przewidziany dla obsługi osób niepełnosprawnych.

Stanowiska postojowe

Dla samochodów osobowych są usytuowane na terenie działki bez zmian. .

Ekologia

Inwestycja o funkcji nieuciążliwej dla środowiska.

Wody opadowe odprowadzone będą na teren działki.

Odpady będą gromadzone w pojemnikach i wywożone na zorganizowane wysypisko. .

Wjazd i wejście na działkę bez zmian.

Zamierzona inwestycja nie ma istotnego wpływu na środowisko ani na interesy osób trzecich.

Warunki geotechniczne:

Planowany zakres robót będzie prowadzony na zewnątrz istniejącego budynku więc nie wymaga określenia warunków geotechnicznych.

Informacja o oddziaływaniu na środowisko:

Projektowany zakres robót zewnętrznych budynku nie będzie generował zanieczyszczeń, hałasów ani nie zacieni sąsiednich zabudowań. Planowany zakres robót budowlanych nie będzie miał istotnego wpływu na środowisko ani na interesy osób trzecich. Działka wchodząca w skład terenu inwestycji nie znajduje się w granicach terenu górniczego. Na terenie inwestycji nie występują czynniki zagrażające środowisku. Projektowany zakres robót budowlanych nie będzie oddziaływał negatywnie na środowisko i nie będzie zagrażał higienie i zdrowiu jego użytkowników oraz użytkowników otoczenia tego budynku. Na terenie inwestycji nie występują obszary ograniczonego użytkowania ani strefy uciążliwości.

Planowana inwestycja, nie jest zaliczona do przedsięwzięć mogących znacząco oddziaływać na środowisko, zgodnie z rozporządzeniem Rady Ministrów z dnia 10 września 2019 roku w sprawie przedsięwzięć mogących znacząco oddziaływać na środowisko (Dz. U. z 2019 r., poz. 1839 t.j.).

Nie jest wymagana decyzja o środowiskowych uwarunkowaniach-zgodnie art. 71 ust. 2, ustawy z dnia 3 października 2008 r. o udostępnianiu informacji o środowisku i jego ochronie, udziale społeczeństwa w ochronie środowiska oraz o ocenach oddziaływania na środowisko (Dz. U. 2021 r. poz. 2373 ze zm.).

Zasięg obszaru oddziaływania obiektu mieści się w całości na działce na której został zaprojektowany.

Ważniejsze dane:

Długość budynku	24,80 m
Szerokość budynku	19,30 m
Wysokość w kalenicy	4,49 m
Powierzchnia działki	17 300,00 m ²
Powierzchnia zabudowy	478,30 m ²
Kubatura	1773,60 m ³
Powierzchnia użytkowa pomieszczeń	422,30 m ²

Zaopatrzenie w media i projektowany zakres robót:

- Instalacja wodociągowa - bez zmian,
- Instalacja kanalizacyjna - bez zmian,
- Instalacja c.o. – budynek nie ogrzewany,
- Instalacja gazowa – nie dotyczy,
- Instalacja wentylacyjna – bez zmian
- Instalacja elektryczna - bez zmian.

Zakres zewnętrznych prac budowlanych:

Na istniejącym budynku projektuje się odnowienie elewacji oraz nowe pokrycie dachu w zakresie:

- Zdemontować istniejącą instalację odgromową.
- Demontaż stolarki drzwiowej i okiennej zgodnie z zestawieniem stolarki bez stalowych bram wjazdowych. do budynku.

- Stalowe bramy wjazdowe - usunąć luźną rdzę i nie przylegającą starą farbę za pomocą szczotki drucianej, powierzchnie odtłuścić, zagruntować i pomalować dwukrotnie farbą alkaidowo-uretanową.
- Montaż nowych okien w ramach PCV oraz drzwi /w pierwotnych wymiarach/ zgodnie z zestawieniem stolarki.
- Podłoża elewacji o nierównościach większych niż 1 cm należy wyrównać przy użyciu zaprawy wyrównująco – szpachlowej, albo zastosować styropian o różnej grubości.
- Wypełnić styropianem wnęki między słupami żelbetowymi a płytami elewacyjnymi do uzyskania jednolitej płaszczyzny elewacji.
- Powierzchnie ścian przed ułożeniem styropianu spłukać wodą pod ciśnieniem, usunąć nie przylegające do podłoża fragmenty warstwy elewacyjnej.
- Po wyrównaniu płaszczyzn elewacji magazynu, całość obłożyć styropianem grub. 5 cm, zabezpieczonym zaprawą klejową z siatką i zewnętrzną warstwą elewacyjną z tynku strukturalnego.
- Styropian mocować do elewacji za pomocą zaprawy klejowej i łączników mechanicznych.
- Płyty styropianowe układać od dołu do góry obiektu w układzie poziomym dłuższych krawędzi z zachowaniem mijankowego układu spoin pionowych.
- Naroża wzmocnić przez zastosowanie profili narożnych z siatką zbrojącą.
- Zamontować nowe parapety zewnętrzne z blachy stalowej powlekanej w kolorze grafitowym o grubości 0,5 mm.
- Wyrównać powierzchnie dachu i środkowe koryto odwadniające z wszelkich nierówności likwidując luźne wielowarstwowe pokrycie nieprzylegającej do podłoża papy.
- Koryto wewnętrzne wykleić papą termozgrzewalną.
- Na szczytach budynku wewnętrznego koryta odwadniającego, zamontować kosze oraz rury spustowe fi 160 mm z blachy ocynkowanej w kolorze grafitowym.
- Na dachu zamontować nowy ruszt pod pokrycie z blachy panelowej, mocując do podłoża żelbetowego drewniane kontrłaty 40x50 mm w odstępach co 800 mm, na których rozpiąć warstwę wstępnego krycia z membrany dachowej o gramaturze ok. 100g/m² i prostopadle przytwierdzić łaty 40x50 mm w rozstawie 200 mm z wyprowadzeniem ich linii pod tzw. sznurek.
- Zamontować nowe pokrycie dachu z paneli dachowych na rąbek stojący w kolorze grafitowym.
- Zamontować nowe obróbki blacharskie pasów nadrynnowych, podrynnowych, gzymsów, rynny i rury spustowe z blachy ocynkowanej, powlekanej w kolorze pokrycia dachu.
- Zamontować nową instalację odgromową na dachu.
- Pionową instalację odgromową zamontować w rurkach osłonowych w warstwie ocieplającej.
- Część naziemną instalacji odgromowej z podziemną połączyć przy pomocy złączy kontrolnych i wykonać pomiary ochronne.
- Pomalować elewacje zgodnie z kolorystyką.
- Wzdłuż ściany od strony ogrodzenia ułożyć opaskę z kostki betonowej grub. 6 cm szerokości 50 cm zamkniętej obrzeżem betonowym o przekroju 30x8 cm.

Warunki gruntowe

Pozostają bez zmian. Rodzaj gruntu należy zaliczyć do klasy II-ej

Ochrona przeciwpożarowa

Projektowany zakres prac budowlanych nie zmienia warunków bezpieczeństwa pożarowego.

9. Uwagi końcowe

Projektowany zakres robót budowlanych w obiekcie nie naruszy struktury poszczególnych elementów konstrukcyjnych budynku oraz jego konstrukcji. Prace budowlane nie powodują zwiększenia kubatury istniejącego budynku i nie wpłyną ujemnie na środowisko naturalne. Inwestycja nie wpłynie ujemnie na środowisko przyrodnicze w zakresie drzewostanu, wód powierzchniowych i podziemnych na terenie działki i w sąsiedztwie i nie pogorszy istniejący stan środowiska. Obiekt nie będzie źródłem emisji hałasu, wibracji ani szkodliwego promieniowania. Odpady stałe będą gromadzone w pojemnikach i wywożone na wysypisko komunalne. Wykonawca przed przystąpieniem do wykonywania robót budowlanych jest zobowiązany opracować instrukcję bezpieczeństwa ich wykonywania i znajomości z nią pracowników w zakresie wykonywanych przez nich robót. Pracownicy zatrudnieni przy realizacji robót budowlanych powinni przejść podstawowe przeszkolenie w zakresie BHP obejmujący instruktaż stanowiskowy. Szczegółowe zasady bezpieczeństwa i higieny pracy przy wykonywaniu robót budowlanych określone zostały w Dz. U. z dnia 19 marca 2003 r. Nr 47 poz. 401. Zasady te należy bezwzględnie przestrzegać. W przedmiotowym zamierzeniu budowlanym nie występują roboty budowlane szczególnie niebezpieczne. Istniejące warunki zagospodarowania terenu pozwalają zapewnić bezpieczną i sprawną komunikację umożliwiającą szybką ewakuację na wypadek pożaru, awarii i innych zagrożeń pod warunkiem przestrzegania zasad BHP i P.POŻ. Teren budowlany należy wyposażyć w niezbędny sprzęt do gaszenia pożaru.


Prace budowlane nie spowodują zwiększenia kubatury istniejącego budynku i nie wpłyną ujemnie na środowisko naturalne. Więc wielkości kubaturowe podane po przeprowadzeniu robót budowlanych są identyczne jak i przed przeprowadzeniem robót budowlanych.


Opracował



REWITALIZOWANY BUDYNEK GOSPODARCZY

PROJEKTOWANIE I NADZORY BUDOWLANE Marek Kubicki 87-800 Włocławek ul.Jasna 18 B/4			
INWESTOR:	GMINA LIPNO, UL. MICKIEWICZA 29, 87-600 LIPNO		
OBIEKT:	BUDYNEK GOSPODARCZY		
ADRES BUDOWY:	ZŁOTOPOLE GMINA LIPNO DZ. NR 181/11		
TEMAT:	REWITALIZACJA BUDYNKU GOSPODARCZEGO W ZŁOTOPOLU GMINA LIPNO DZ. NR 181/11 WIDOK BUDYNKU		
PROJEKTANT:	mgr inż.arch.Maria Jolanta Ingielewicz upr.LBU4X-8386-5/6/89WK		
DATA : PAŹDZIERNIK 2024	SKALA 1:100	NR RYS. 2 STR. 12	BRANŻA : ARCH.+KONSTR.

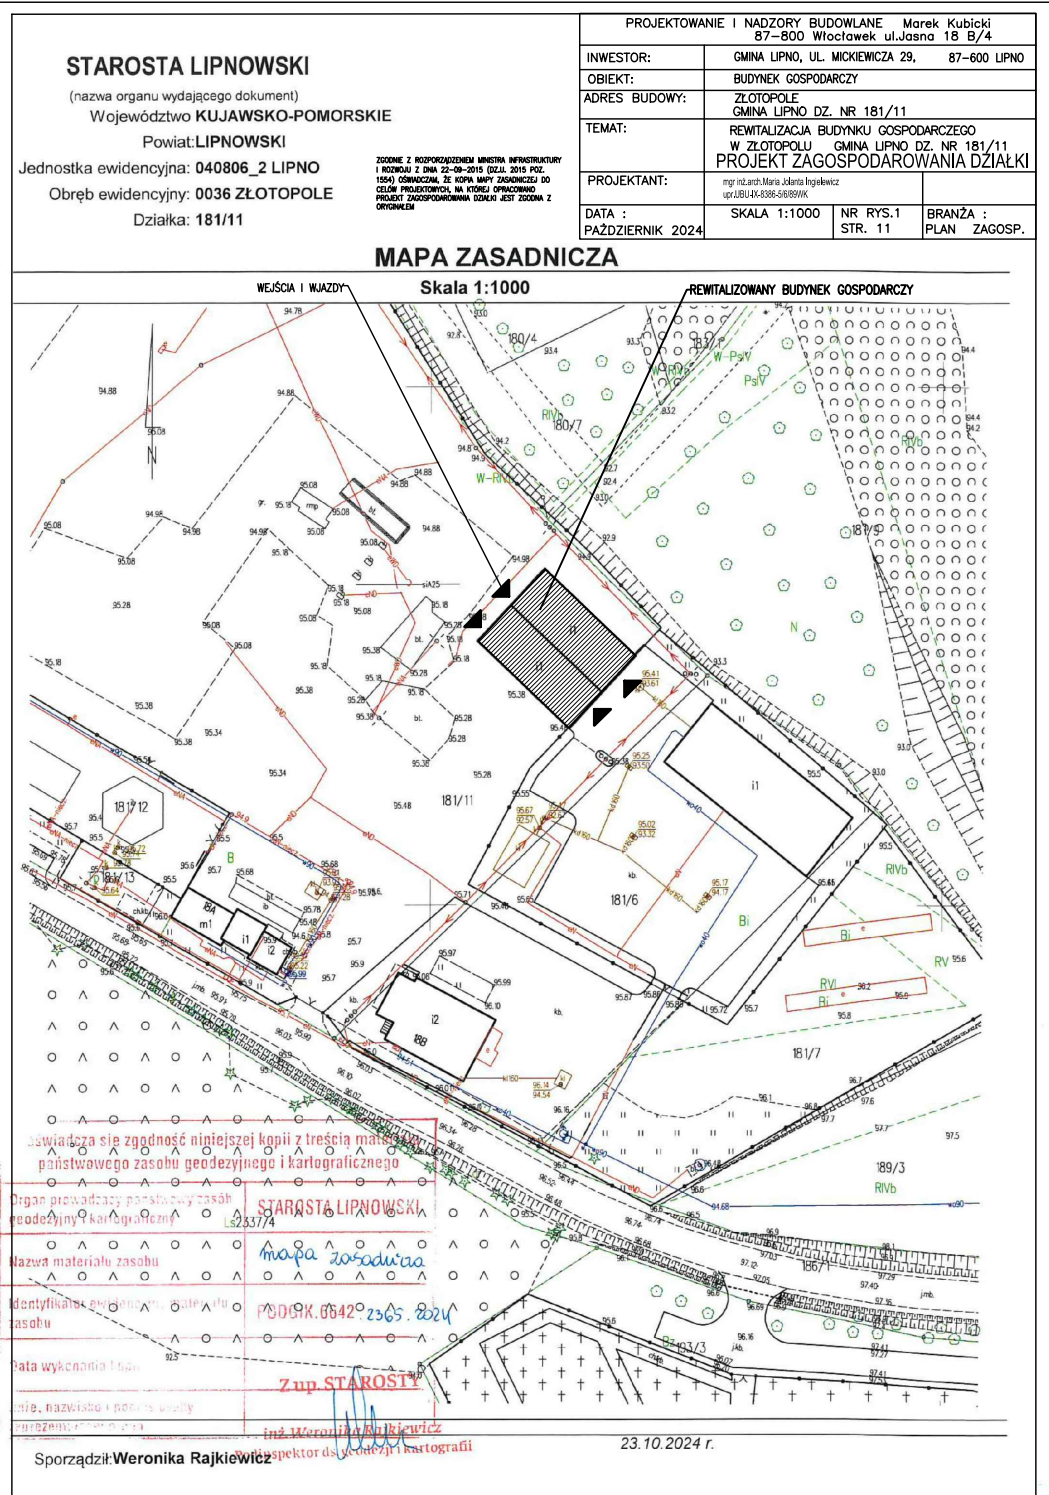


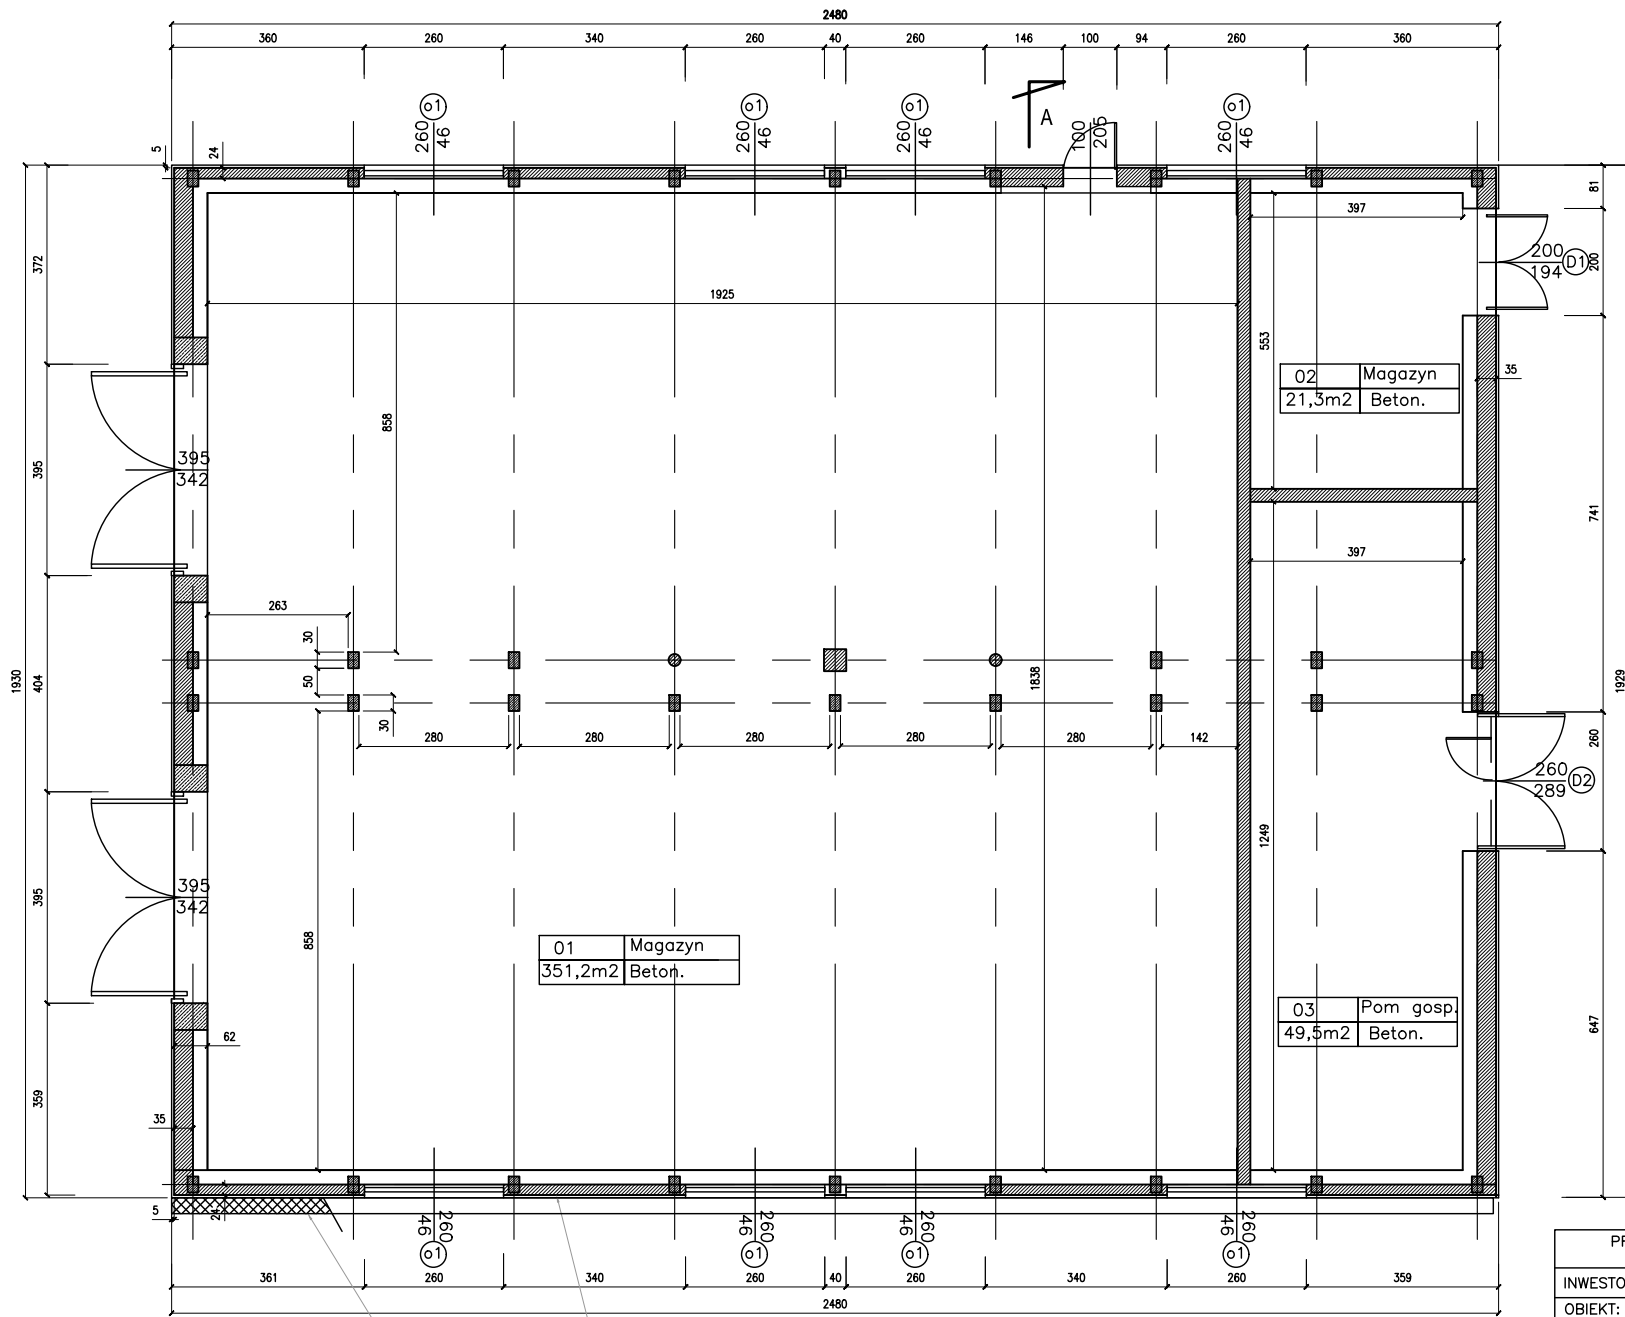

Po wyrównaniu płaszczyzn elewacji magazynu, całość obłożyć styropianem grub. 5 cm, zabezpieczonym zaprawą klejową z siatką i zewnętrzną warstwą elewacyjną z tynku strukturalnego.

RZUT PARTERU

PROJEKTOWANIE I NADZORY BUDOWLANE Marek Kubicki 87-800 Włocławek ul. Jasna 18 B/4			
INWESTOR:	GMINA LIPNO, UL. MICKIEWICZA 29, 87-600 LIPNO		
OBIEKT:	BUDYNEK GOSPODARCZY		
ADRES BUDOWY:	ZŁOTOPOL GMINA LIPNO DZ. NR 181/11		
TEMAT:	REWITALIZACJA BUDYNKU GOSPODARCZEGO W ZŁOTOPOLU GMINA LIPNO DZ. NR 181/11 RZUT PARTERU		
PROJEKTANT:	mgr inż. arch. Maria Jolanta Ingielewicz upr. JUB-IX-8386-5/6/89/WK		
DATA : PAŹDZIERNIK 2024	SKALA 1:100	NR RYS. 3 STR. 13	BRANŻA : ARCH.+KONSTR.

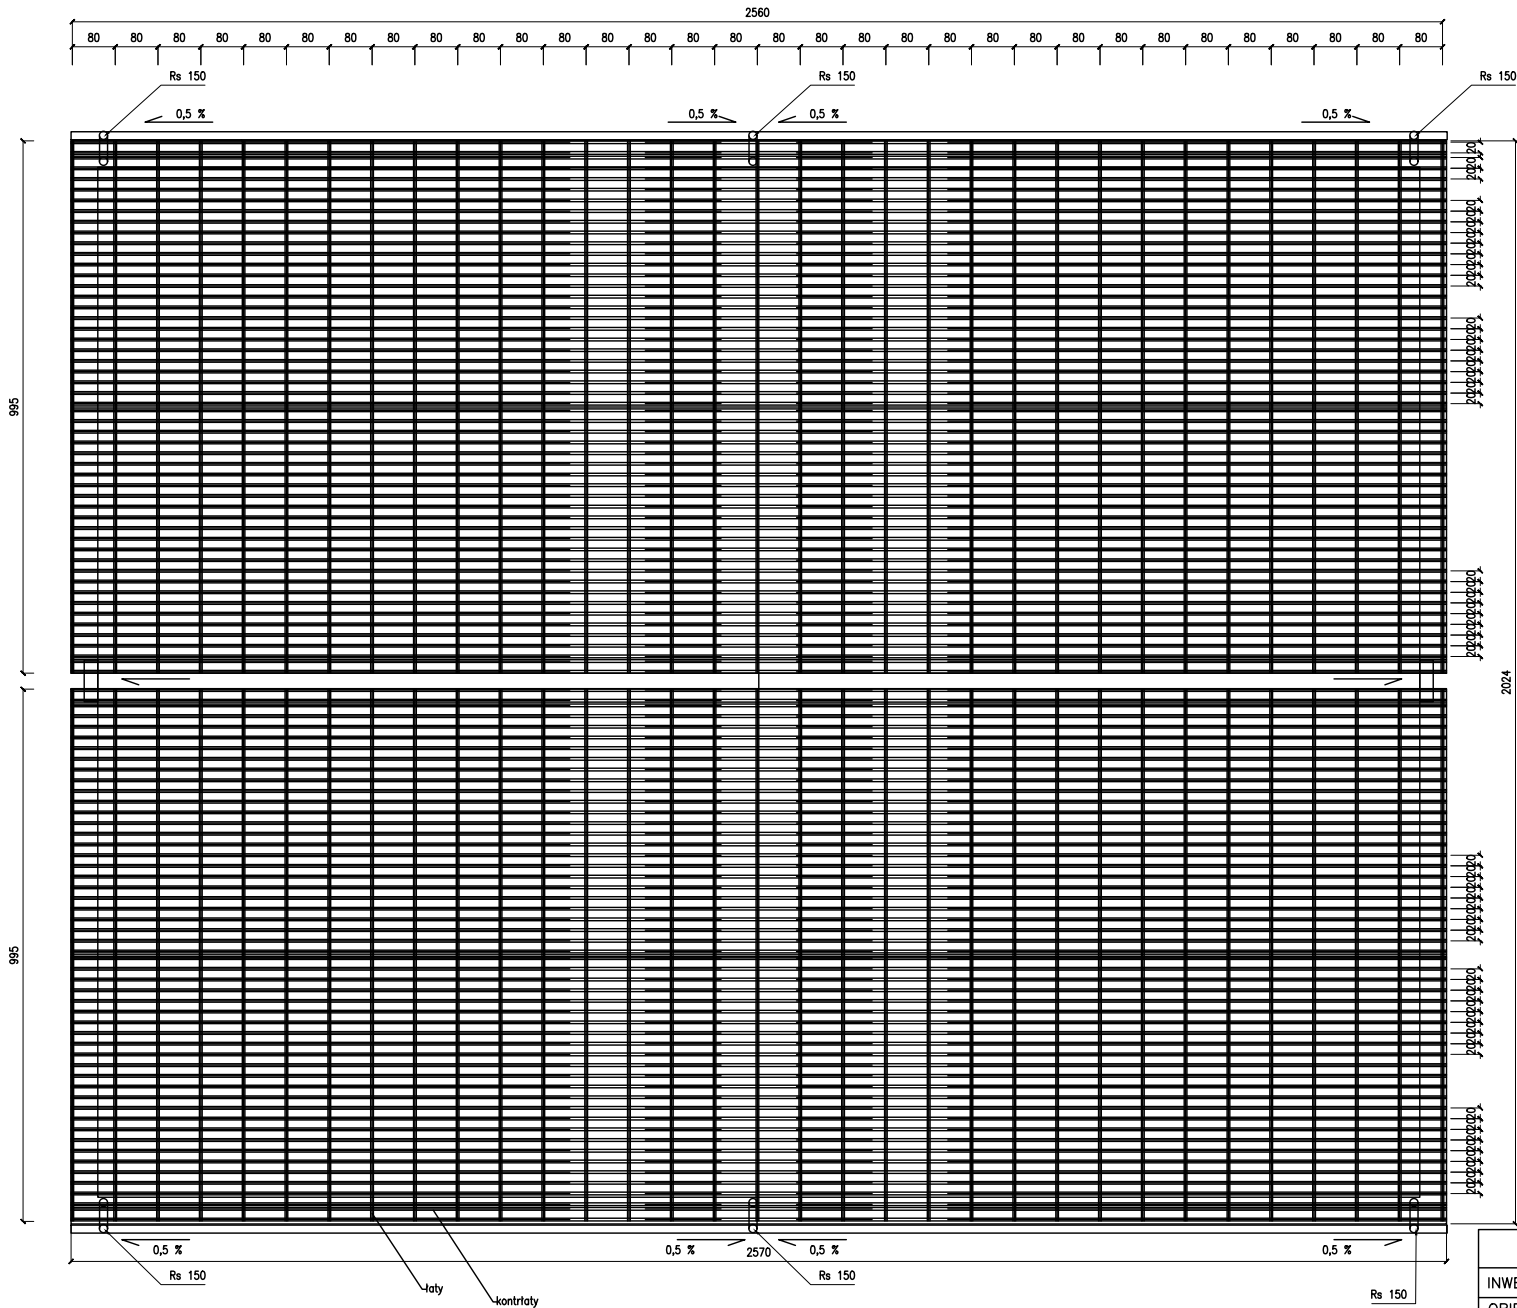


Na dachu zamontować nowy ruszt pod pokrycie z blachy panelowej, mocując do podłoża żelbetowego drewniane kontrłaty 40x50 mm w odstępach co 800 mm, na których rozpiąć warstwę wstępnego krycia z membrany dachowej i prostopadłe przytwierdzićłaty 40x50 mm w rozstawie 200 mm z wyprowadzeniem ich linii pod tzw. sznurek.

Zestawienie drewna		
kontrłaty	5,35 m3	
łaty	2,56 m3	
deska okapowa	0,73 m3	
razem	8,64 m3	



RZUT KONSTRUKCJI DACHU

PROJEKTOWANIE I NADZORY BUDOWLANE Marek Kubicki 87-800 Włocławek ul.Jasna 18 B/4			
INWESTOR:	GMINA LIPNO, UL. MICKIEWICZA 29, 87-600 LIPNO		
OBIEKT:	BUDYNEK GOSPODARCZY		
ADRES BUDOWY:	ZŁOTOPOLĘ GMINA LIPNO DZ. NR 181/11		
TEMAT:	REWITALIZACJA BUDYNKU GOSPODARCZEGO W ZŁOTOPOLU GMINA LIPNO DZ. NR 181/11 RZUT KONSTRUKCJI DACHU		
PROJEKTANT:	mgr inż.arch.Maria Jolanta Ingielewicz upr.UBU-4X-8386-S/6/89WK		
DATA :	SKALA 1:100	NR RYS. 4	BRANŻA :
PAŹDZIERNIK 2024		STR. 14	ARCH.+KONSTR.

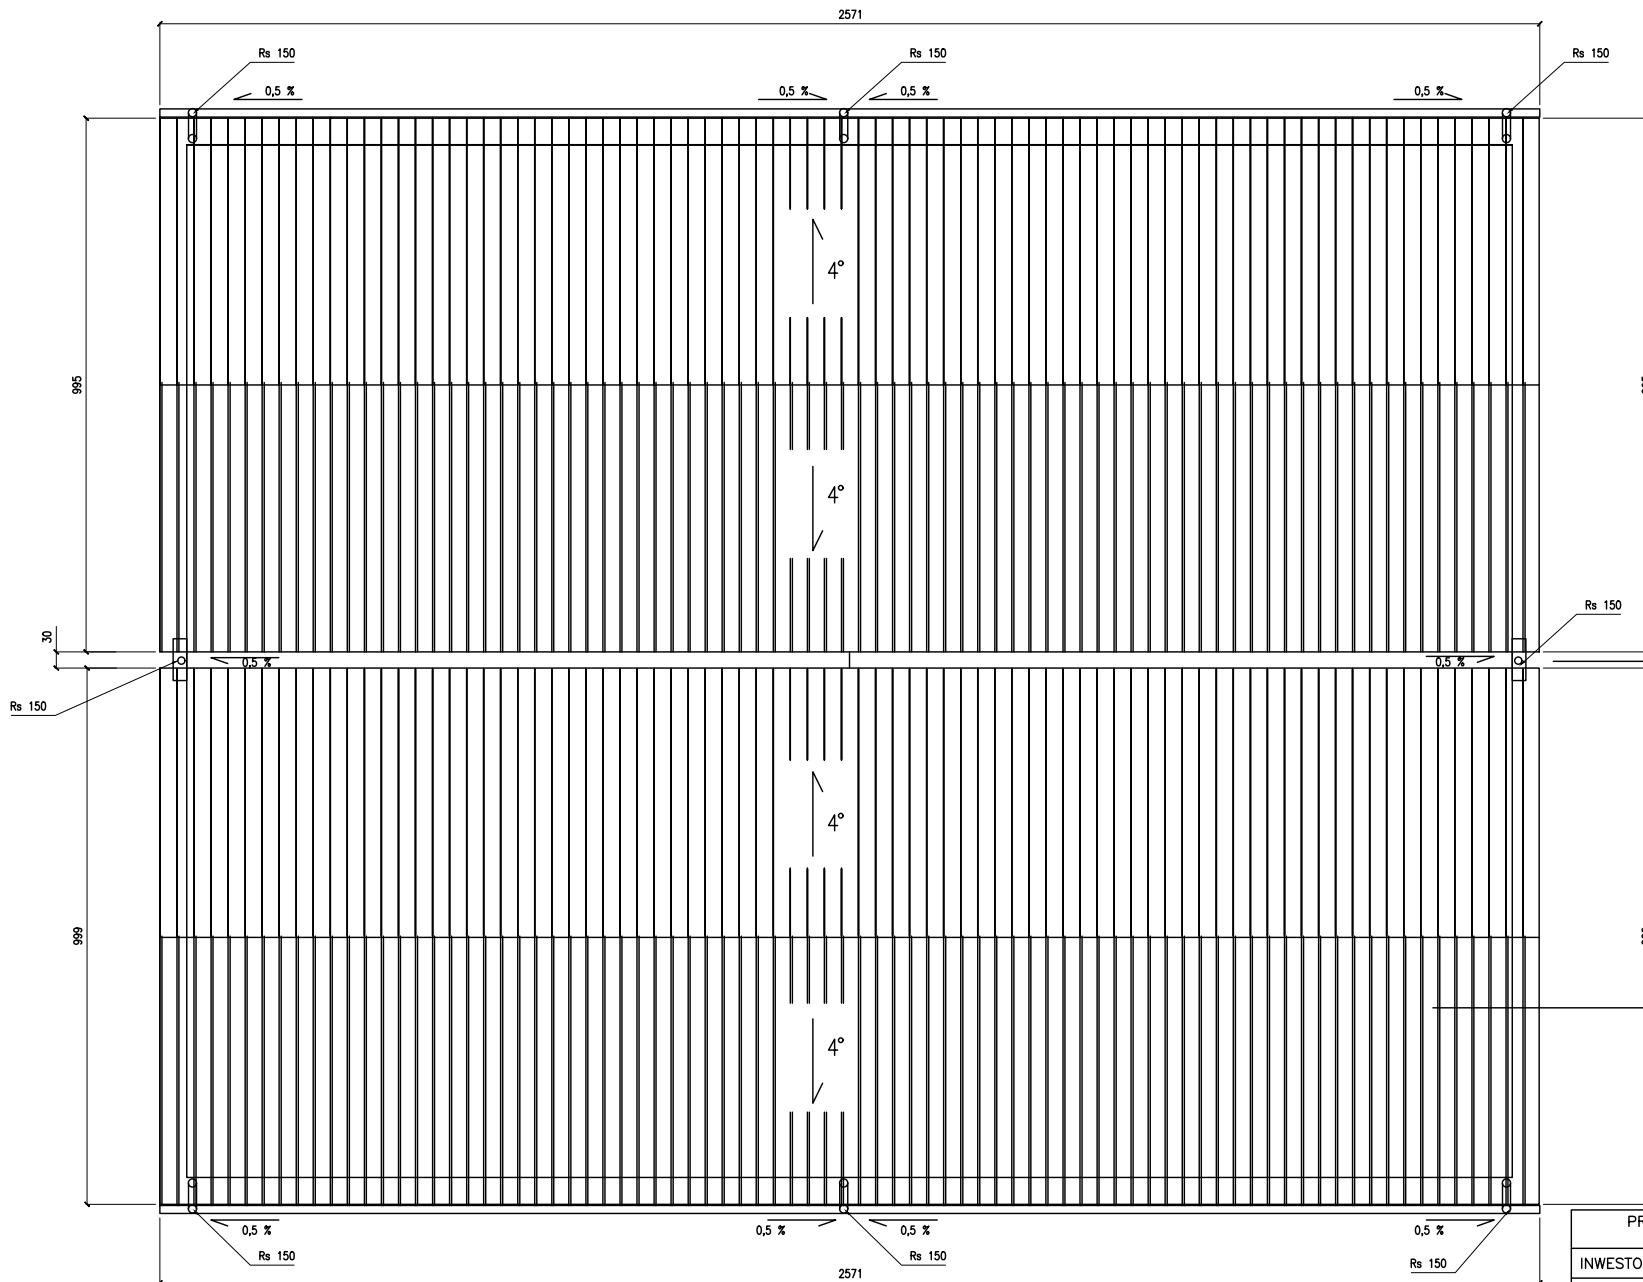

Wyrównać powierzchnię dachu i środkowe koryto odwadniające z wszelkich nierówności likwidując luzne wielowarstwowe pokrycie nieprzylegającej do podłoża papy. Koryto wewnętrzne wykleić papą termozgrzewalną. Na szczytach budynku wewnętrznego koryta odwadniającego, zamontować kosze oraz rury spustowe z blachy ocynkowanej w kolorze grafitowym.

Zamontować nowe pokrycie dachu z paneli dachowych na rąbek stojący w kolorze grafitowym. Zamontować nowe obróbki blacharskie pasów nadrynnowych, podrynnowych gzymsów, rynny i rury spustowe z blachy ocynkowanej, powlekanej w kolorze pokrycia dachu.

Pokrycie dachu
Blacha panelowana
rąbek stojący 500,0 m²
Kolor grafitowy



RZUT DACHU

PROJEKTOWANIE I NADZORY BUDOWLANE Marek Kubicki
87-800 Włocławek ul.Jasna 18 B/4

INWESTOR:	GMINA LIPNO, UL. MICKIEWICZA 29,	87-600 LIPNO
OBIEKT:	BUDYNEK GOSPODARCZY	
ADRES BUDOWY:	ZŁOTOPOLĘ GMINA LIPNO DZ. NR 181/11	
TEMAT:	REWITALIZACJA BUDYNKU GOSPODARCZEGO W ZŁOTOPOLU GMINA LIPNO DZ. NR 181/11 RZUT DACHU	
PROJEKTANT:	mgr inż.arch.Maria Jolanta Ingielewicz upr.JBU-IX-8386-S/6/89WK	
DATA : PAŹDZIERNIK 2024	SKALA 1:100	NR RYS. 5 STR. 15
		BRANŻA : ARCH.+KONSTR.

Blacha panelowa
Kontrłaty 4 cm
Membrana
Łaty 4 cm
Istniejące płyty korytkowe .
Ist. dzwiazar 54 cm

Wyrównać powierzchnie dachu i środkowe koryto odwadniające z wszelkich nierówności likwidując luźne wielowarstwowe pokrycie nieprzylegającej do podłoża papy. Koryto wewnętrzne wykleić papą termozgrzewalną. Na szczytach budynku wewnętrzne koryta odwadniającego, zamontować kosze oraz rury spustowe z blachy ocynkowanej w kolorze grafitowym.

Tynk cienkowarstwowy na siatce
Styropian 5 cm
Istn. ściana murowana
gr 25 cm
Tynk cement-wap.


Zamontować nowe parapety zewnętrzne z blachy stalowej powlekanej w kolorze grafitowym o grubości 0,5 mm.

Opaska szer 60 cm
kostka betonowa gr 6 cm zakończona krawężnikiem 8x30


Na dachu zamontować nowy ruszt pod pokrycie z blachy panelowej, mocując do podłoża żelbetowego drewniane kontrłaty 40x50 mm w odstępach co 800 mm, na których rozpiąć warstwę wstępnego krycia z membrany dachowej i prostopadłe prytwierdzićłaty 40x50 mm w rozstawie 200 mm z wyprowadzeniem ich linii pod tzw. sznurek.

Zamontować nowe pokrycie dachu z paneli dachowych na rąbek stojący w kolorze grafitowym.
Zamontować nowe obróbki blacharskie pasów nadrynnowych, podrynnowych gzymsów, rynny i rury spustowe z blachy ocynkowanej, powlekanej w kolorze pokrycia dachu.

PROJEKTOWANIE I NADZORY BUDOWLANE Marek Kubicki 87-800 Włocławek ul.Jasna 18 B/4			
INWESTOR:	GMINA LIPNO, UL. MICKIEWICZA 29, 87-600 LIPNO		
OBIEKT:	BUDYNEK GOSPODARCZY		
ADRES BUDOWY:	ŻŁOTOPOLE GMINA LIPNO DZ. NR 181/11		
TEMAT:	REWITALIZACJA BUDYNKU GOSPODARCZEGO W ŻŁOTOPOLU GMINA LIPNO DZ. NR 181/11 PRZEKRÓJ A-A		
PROJEKTANT:	mgr inż.arch.Maria Jolanta Ingieiewicz upr.UBU-IX-8386-5/6/89WK		
DATA : PAŹDZIERNIK 2024	SKALA 1:100	NR RYS. 6 STR. 16	BRANŻA : ARCH.+KONSTR.

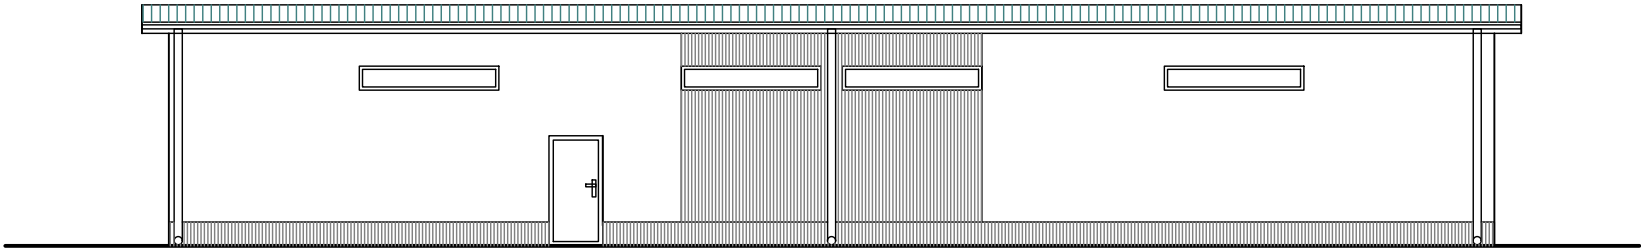

ELEWACJA POŁUDNIOWA

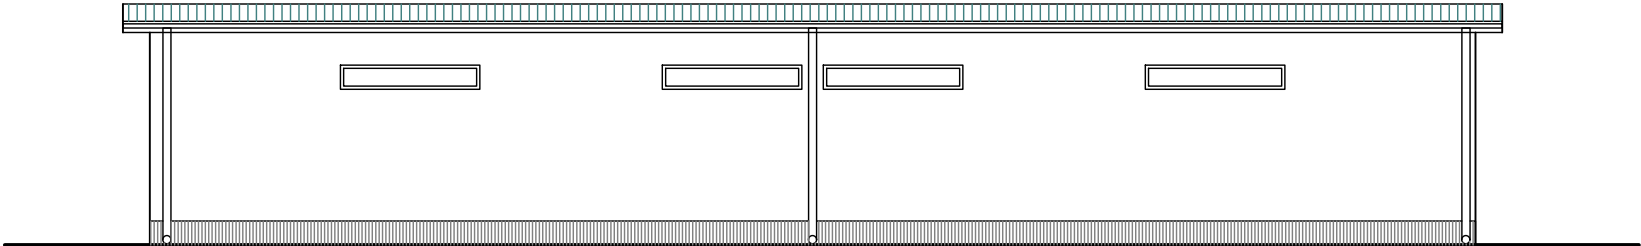


ELEWACJA PÓŁNOCNA

KOLORY WG WZORNIKA NCS


BLACHA PANELOWA
GRAFITOWA

S 3502-Y

PROJEKTOWANIE I NADZORY BUDOWLANE Marek Kubicki 87-800 Włocławek ul.Jasna 18 B/4			
INWESTOR:	GMINA LIPNO, UL. MICKIEWICZA 29, 87-600 LIPNO		
OBIEKT:	BUDYNEK GOSPODARCZY		
ADRES BUDOWY:	ŻŁOTOPOLE GMINA LIPNO DZ. NR 181/11		
TEMAT:	REWITALIZACJA BUDYNKU GOSPODARCZEGO W ŻŁOTOPOLU GMINA LIPNO DZ. NR 181/11 ELEWACJE POŁUDN. I PN		
PROJEKTANT:	mgr inż.arch.Maria Jdanta Ingielewicz upr.LBU-IX-8386-5/6/89WK		
DATA : PAŹDZIERNIK 2024	SKALA 1:100	NR RYS. 8 STR. 18	BRANŻA : ARCH.+KONSTR.

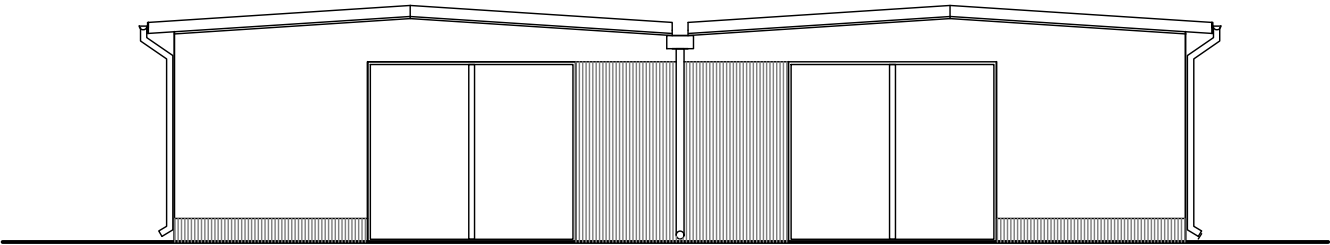

ELEWACJA WSCHODNIA

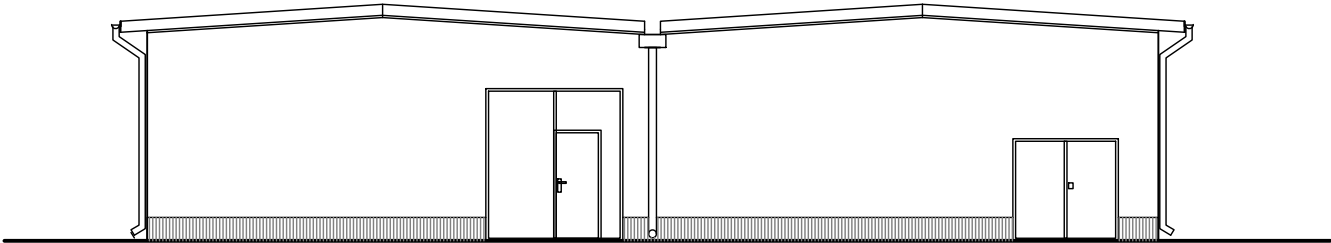

ELEWACJA ZACHODNIA

KOLORY WG WZORNIKA NCS





BLACHA PANELOWA
GRAFITOWA




S 3502-Y

PROJEKTOWANIE I NADZORY BUDOWLANE Marek Kubicki 87-800 Włocławek ul.Jasna 18 B/4			
INWESTOR:	GMINA LIPNO, UL. MICKIEWICZA 29, 87-600 LIPNO		
OBIEKT:	BUDYNEK GOSPODARCZY		
ADRES BUDOWY:	ŻŁOTÓPOLE GMINA LIPNO DZ. NR 181/11		
TEMAT:	REWITALIZACJA BUDYNKU GOSPODARCZEGO W ŻŁOTOPOLU GMINA LIPNO DZ. NR 181/11 ELEWACJE WSCH.I ZACH.		
PROJEKTANT:	mgr inż.arch.Maria Jolanta Inglewicz upr.LUBU-K-4336-5/6/89WK		
DATA : PAŹDZIERNIK 2024	SKALA 1:100	NR RYS. 7 STR. 17	BRANŻA : ARCH.+KONSTR.

ZESTAWIENIE STOLARKI DRZWIOWEJ

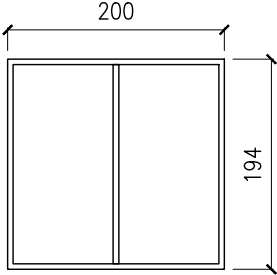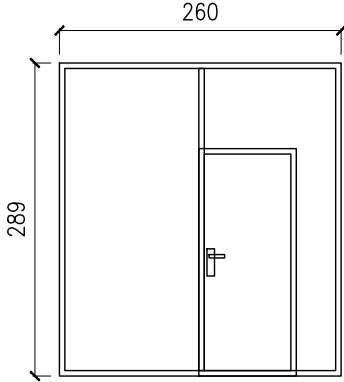OZNACZENIE	D1	D2
SCHEMAT		
SZEROKOŚĆ S	200	260
WYSOKOŚĆ H	194	289
ZEWN/WEWN.	ZEWN	ZEWN
KOLOR	SZARE	SZARE
PRZESZKLENIE		
MATERIAŁ	STAL	STAL
PRAWE/LEWE		
ILOŚĆ	szt. 1	szt. 1

ZESTAWIENIE STOLARKI OKIENNEJ

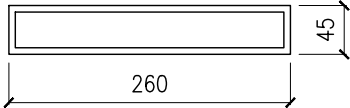OZNACZENIE	o1
SCHEMAT	
	FIX
SZEROKOŚĆ S	260
WYSOKOŚĆ H	46
ZEWN/WEWN.	ZEWN
KOLOR	BIAŁE
PRZESZKLENIE	SZKŁO PRZEZIERNE
MATERIAŁ	PCV
PRAWE/LEWE	
ILOŚĆ	szt. 8

PROJEKTOWANIE I NADZORY BUDOWLANE Marek Kubicki 87-800 Włocławek ul.Jasna 18 B/4			
INWESTOR:	GMINA LIPNO, UL. MICKIEWICZA 29, 87-600 LIPNO		
OBIEKT:	BUDYNEK GOSPODARCZY		
ADRES BUDOWY:	ŻŁOTOPÓLE GMINA LIPNO DZ. NR 181/11		
TEMAT:	REWITALIZACJA BUDYNKU GOSPODARCZEGO W ŻŁOTOPOLU GMINA LIPNO DZ. NR 181/11 ZESTAWIENIE STOLARKI		
PROJEKTANT:	mgr inż.arch.Maria Jolanta Ingielewicz upr.UBUAX-8386-5/6/89WK		
DATA : PAŹDZIERNIK 2024	SKALA 1:100	NR RYS. 9 STR. 19	BRANŻA : ARCH.+KONSTR.