

Województwo: **dolnośląskie**
Powiat: **lwówecki**
Jednostka ewidencyjna: **021203_5 Lwówek Śląski –obszar wiejski**
Obszr ewidencyjny: **021203_5.0021 Rakowice Wielkie**
Działka nr: **94,276,364/1**

MAPA DO CELÓW PROJEKTOWYCH
5.149.25.15.1,5.149.25.15.4,5.149.25.20.2
skala 1:1000

GEODEZJA
Dariusz Sobol
ul. Warszawska 15/6, 59-800 Lubań
tel. 982 712 190
NIP 613-136-83-99 - REGON: 385399646

Układ współrzędnych prostokątnych: **1965, srefa 4**
Układ wysokości: **Amsterdam**
GK-OG.6640.1100.2022

Aktualizację terenu określonego grubą linią w treści nadziemnej i podziemnej wykonał:

Nie wyklucza się istnienia w terenie innych nie wykazanych na niniejszej mapie urządzeń podziemnych, które nie były zgłoszone do inwentaryzacji lub o których brak jest informacji w nisyficznych branzowych.

Granice i numery działek zgodne z mapą ewidencji gruntów. Obiekty budowlane będą zlokalizowane powyżej 4m od granic działki.

Na mapie nie ustalono ewentualnych obciążeń służebności gruntowych wykazanych w Księgach Włeczych.


Punkty osnowy geodezyjnej podlegają ochronie -art.48 ust.1 pkt.3 Prawo Geodezyjne i Kartograficzne.

ZAKRES OPRACOWANIA: — — — — —

Pomiar planu, ze zmienną dokładnością, w celu opracowania mapy w wyniku prac geodezyjnych i kartograficznych, których rezultatem jest opracowanie mapy, do której jest przeznaczony, w celu wyznaczenia granic i innych informacji, do których jest przeznaczony, w celu wyznaczenia granic i innych informacji, do których jest przeznaczony.	
Geometria planu, ze zmienną dokładnością, w celu opracowania mapy w wyniku prac geodezyjnych i kartograficznych, których rezultatem jest opracowanie mapy, do której jest przeznaczony, w celu wyznaczenia granic i innych informacji, do których jest przeznaczony.	GK-OG.6640.1100.2022
Wykazanie granic i innych informacji, do których jest przeznaczony, w celu wyznaczenia granic i innych informacji, do których jest przeznaczony.	Obszr Lwówecki
Plan oraz dane sporządzone na podstawie danych zawartych w mapie, do których jest przeznaczony, w celu wyznaczenia granic i innych informacji, do których jest przeznaczony.	Przebieg linii wzdłuż ul. 2
Linie i nazwiska oraz nr uprawnień zawodowych kierownika prac	inż. Marek Cyran

mgr inż. Jędrzej Koman
ul. Zaw. nr 188/1 w Lubaniu przez G.G.K.

LEGENDA	
	istniejący punkt oświetleniowy
	Oprawa drogowa LED P=51W na słupie stalowym h=7m
	Kabel YAKY 5x16mm² w rurze śr. 75mm
	Przepust rurą wzmacnianą o śr. 100mm

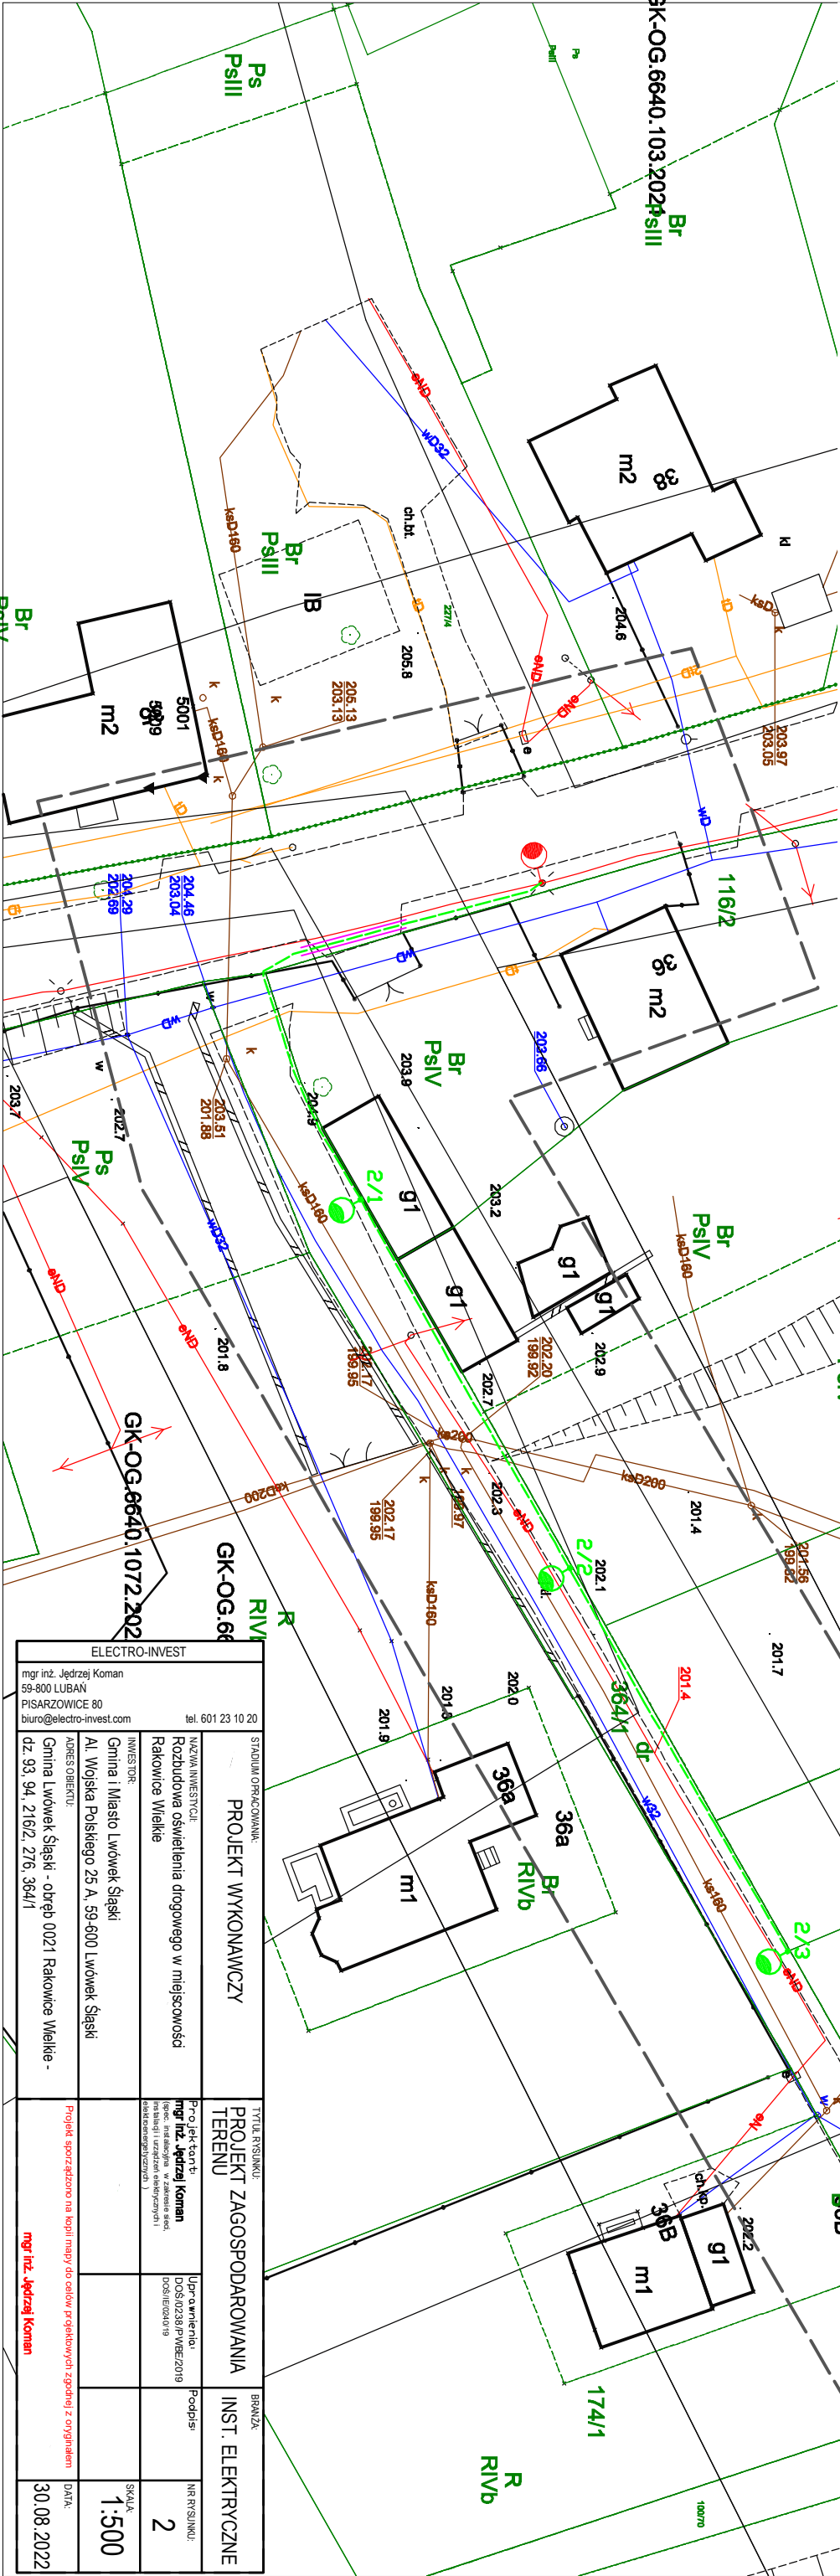

ELECTRO-INVEST	
mgr inż. Jędrzej Koman 59-800 LUBAŃ PISARZOWICE 80 biuro@electro-invest.com tel. 601 23 10 20	
STADIUM OPRACOWANIA	TYTUŁ PRACOWNI
PROJEKT WYKONAWCZY	PROJEKT ZAGOSPODAROWANIA TERENU
INST. ELEKTRYCZNE	
NAZWA INWESTYCJI	
Rozbudowa oświetlenia drogowego w miejscowości Rakowice Wielkie	
INWESTOR	
Gmina i Miasto Lwówek Śląski	
ADRES OBIEKTU	
Al. Wojska Polskiego 25 A, 59-800 Lwówek Śląski	
PROJEKTANT	
mgr inż. Jędrzej Koman	
Upewnienie	
DOKŁADNOŚĆ	
Podpis	
NR RYSUNKU	
2	
SKALA	
1:500	
Projekt sporządzony na kopii mapy do celów projektowych zgodnie z wytycznymi	
mgr inż. Jędrzej Koman	
DATA	
30.08.2022	