


Lp.	Podstawa	Opis i wyliczenia	j.m.	Poszcz.	Razem
1		ROBOTY POMIAROWE			
1	KNR 2-01	Roboty pomiarowe przy liniowych robotach ziemnych - trasa drogi w terenie	km		
d.1	0119-03	równinnym	km	1.640	
		1.64		RAZEM	1.640
2		ROBOTY PRZYGOTOWAWCZE			
2	KNR 2-31	Mechaniczne ścinanie poboczy o grub. 10 cm	m ²		
d.2	1402-05		m ²	3280.000	
		1640*2		RAZEM	3280.000
3		NAWIERZCHNIA JEZDNI			
3	KNR 2-31	Mechaniczne czyszczenie nawierzchni drogowej ulepszonej (bitum)	m ²		
d.3	1004-06		m ²	7380.000	
		1640*4.5		RAZEM	7380.000
4	KNR 2-31	Skropienie nawierzchni drogowej asfaltem	m ²		
d.3	1004-07		m ²	7380.000	
		1640*4.5		RAZEM	7380.000
5	KNR 2-31	Nawierzchnia z mieszanek mineralno-bitumicznych grysowo-żwirowych - wars-	m ²		
d.3	0311-01	twa wyrównawczo-wiążąca asfaltowa - grub.po zagęszcz. 4 cm	m ²	7380.000	
		1640*4.5		RAZEM	7380.000
6	KNR 2-31	Skropienie nawierzchni drogowej asfaltem	m ²		
d.3	1004-07		m ²	7380.000	
		1640*4.5		RAZEM	7380.000
7	KNR 2-31	Nawierzchnia z mieszanek mineralno-bitumicznych grysowych - warstwa ście-	m ²		
d.3	0310-05	ralna asfaltowa - grub.po zagęszcz. 3 cm	m ²	7480.000	
		1640*4.5+100		RAZEM	7480.000
8	KNR 2-31	Nawierzchnia z mieszanek mineralno-bitumicznych grysowych - warstwa ście-	m ²		
d.3	0310-06	ralna asfaltowa - każdy dalszy 1 cm grub.po zagęszcz.	m ²	7480.000	
		1640*4.5+100		RAZEM	7480.000
4		POBOCZA TŁUCZNIOWE			
9	KNR 2-31	Podbudowa z kruszywa łamanego - warstwa górna o grub.po zagęszcz. 10 cm	m ²		
d.4	0114-07	(UTWARDZONE POBOCZE - kruszywo frakcji 0 -63 mm)	m ²	3280.000	
		Krotność = 1.25		RAZEM	3280.000
		1640*2			
10	KNR 2-31	Podbudowa z kruszywa łamanego - warstwa górna - za każdy dalszy 1 cm gru-	m ²		
d.4	0114-08	bości po zagęszczeniu (UTWARDZONE POBOCZE - kruszywo frakcji 0-31,5	m ²	3280.000	
		mm)		RAZEM	3280.000
		Krotność = 5			
		1640*2			

Dane ewidencyjne nie spełniają
wymogów rozporządzenia
z dnia 27 lipca 2017 r. w sprawie
ewidencji gruntów i budynków

MAPA ZASADNICZA
Skala 1:1000
Układ współrzędnych płaskich prostokątnych PL-ETRS2007-NH
Geodezyjny układ odniesienia PL-ETRS2007-NH
Identyfikator zbioru danych przestrzennych: PL-PZOK-1454

województwo łódzkie
powiat radomski
gmina Kozłub
obszar Żelazna-Zalesie
Szerokość: 50°10'08.24"

 

powiatowy urząd geodezyjny
Geodezyjny i kartograficzny
MAPA ZASADNICZA
Identyfikator ewidencyjny: 1454
Nazwa materiału: Mapa Widowska-Przerada
17 KML 2023
Data wykonania kopii: 2023
Materiały zasobu: 1454

PLAN ZAGOSPODAROWANIA TERENU
KM 30+246- KM 31+886 /1640 m/


POCZĄTEK OPRACOWANIA
KM 30+246

KONIEC OPRACOWANIA
KM 31+886

Investor:	POWIAT RADOMSZCZAŃSKI UL. L. CZARNEGO 22 97-500 RADOMSKO		
Nazwa i adres inwestycji	PRZEBUDOWA DROGI POWIATOWEJ NR 3923E LIPOWCZYCE - GR. POWIATU PIOTRKOWSKIEGO		
Nazwa rysunku	PLAN ZAGOSPODAROWANIA TERENU		
Opracował	mgr inż. Aleksander Brożkowski <i>Brożkowski</i>	SKALA	1:1000
		DATA	KWIECIEŃ 2025
		NR RYS.	1

PRZEKRÓJ NORMALNY /POPRZECZNY/ KONSTRUKCYJNY

KM 30+246 - KM 31+886 /1640 m/

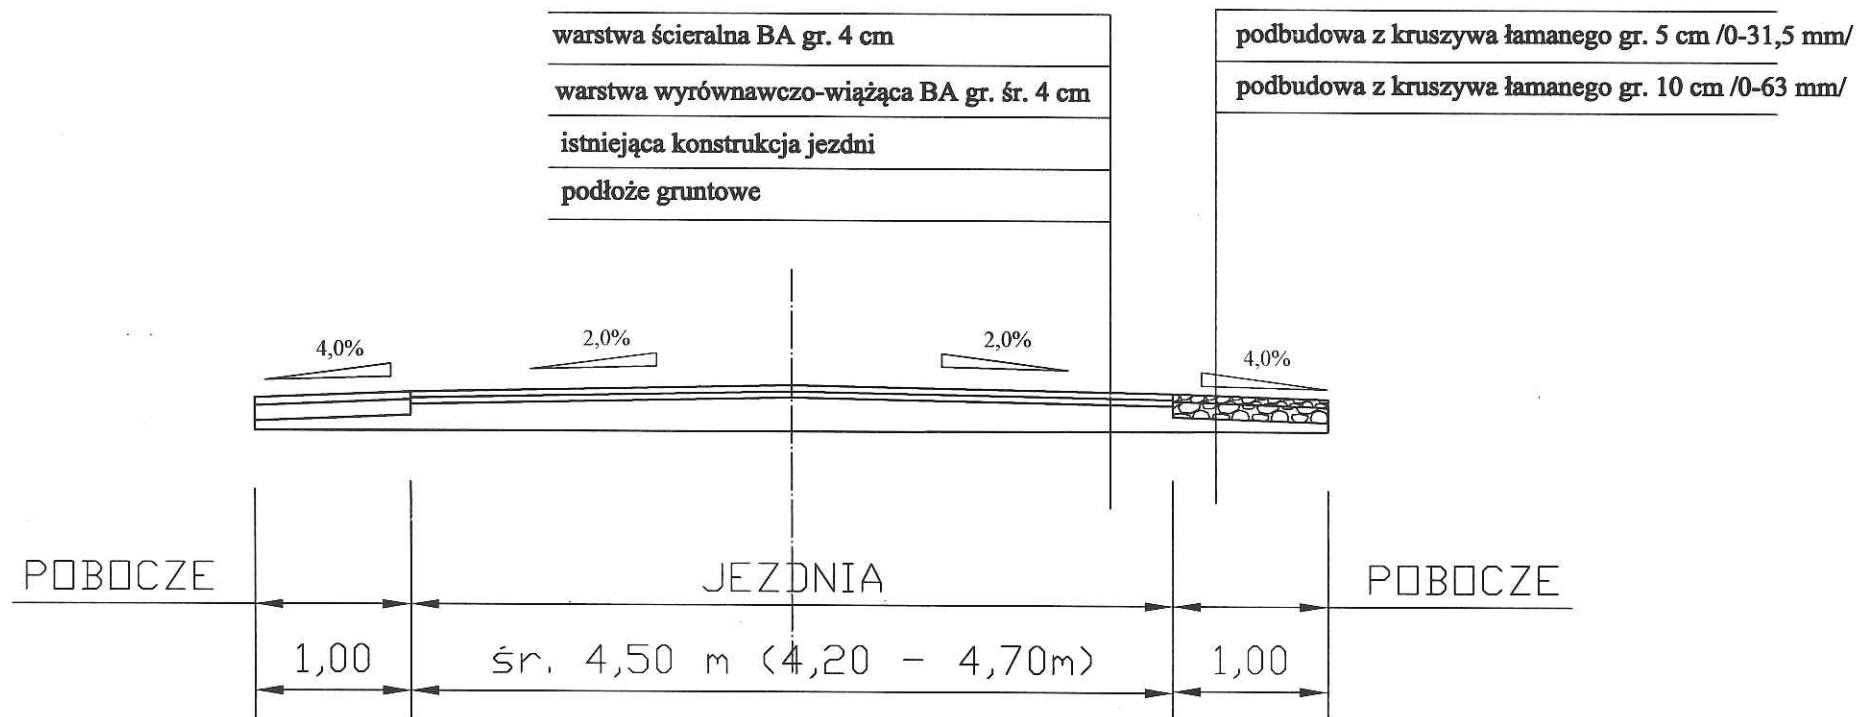

Inwestor:	POWIAT RADOMSZCZAŃSKI UL. L. CZARNEGO 22 97-500 RADOMSKO		
Nazwa i adres inwestycji	PRZEBUDOWA DROGI POWIATOWEJ NR 3923E LIPOWCZYCE - GR. POWIATU PIOTRKOWSKIEGO		
Nazwa rysunku	PRZEKRÓJ NORMALNY /POPRZECZNY/		
Opracował	mgr inż. Aleksander Broszkowski <i>Qbso,</i>	SKALA	1:50
		DATA	KWIECIEŃ 2025
		NR RYS.	2