

UWAGA !

Alternatywa prefabrykowania:

Strapy - płyty kanadowe
Ściany zewnętrzne - bloki kanadowe.
Narożniki budynku od zewnątrz
ocieplić gazobetonem gr.6cm, szczeliny
uzupełnić syntepianem.
Podkolumny - gazobeton gr.38 cm
Ściany wewnętrzne konstrukcyjne -
bloki kanadowe - oznaczenia parz rys.kan
W wypadku gdy na ścianie wewnętrznej
konstrukcyjnej idą przewody wadze
lub wisząc umywalki, obmurować ją
cegłą dziurawką, 7cm do sufitu
Ścianki działowe - cegła dziurawka kl.50
na zaprawie m-kl.30

Alternatywa tradycyjna

Strapy - płyty kanadowe
Ściany zewnętrzne - cegła kłagówka kl.100
na zaprawie cem.wap.30
Ściany wewnętrzne - klinkierowy mur gr.25cm
z cegły pełnej kl.100 na zaprawie cem.wap
m-kl.50
Ścianki działowe - jak wyżej


Włady przewodów wentylacji grawitacyjnej
/del.rys nr / i wentylacji mechanicznej
osiłkować siatką Rabilta i ołynkować
podwieszenie

Ołna w pomieszczeniach nr 9 i 11, za-
opatrzyć w siatki ochronne przeciw
owadom wg KB-1-32.8/1/
W pomieszczeniu nr 9 okna oszłodzi szkleni-
mnożonym
Podwieszenia przewodów wentylacji
grawitacyjnej wykonać wg rys nr 5/5d
Drzwi zewnętrzne nietypowe wykonać
wg detalu rys nr 3/5d.

Rozbić płyt ściennych i siropowych
wg projektu konstrukcji

Wokół budynku płyty chodnikowe 50x50cm
ze spadkiem 1% na zewnątrz.

RZUT PARTERU
SKALA 1:50

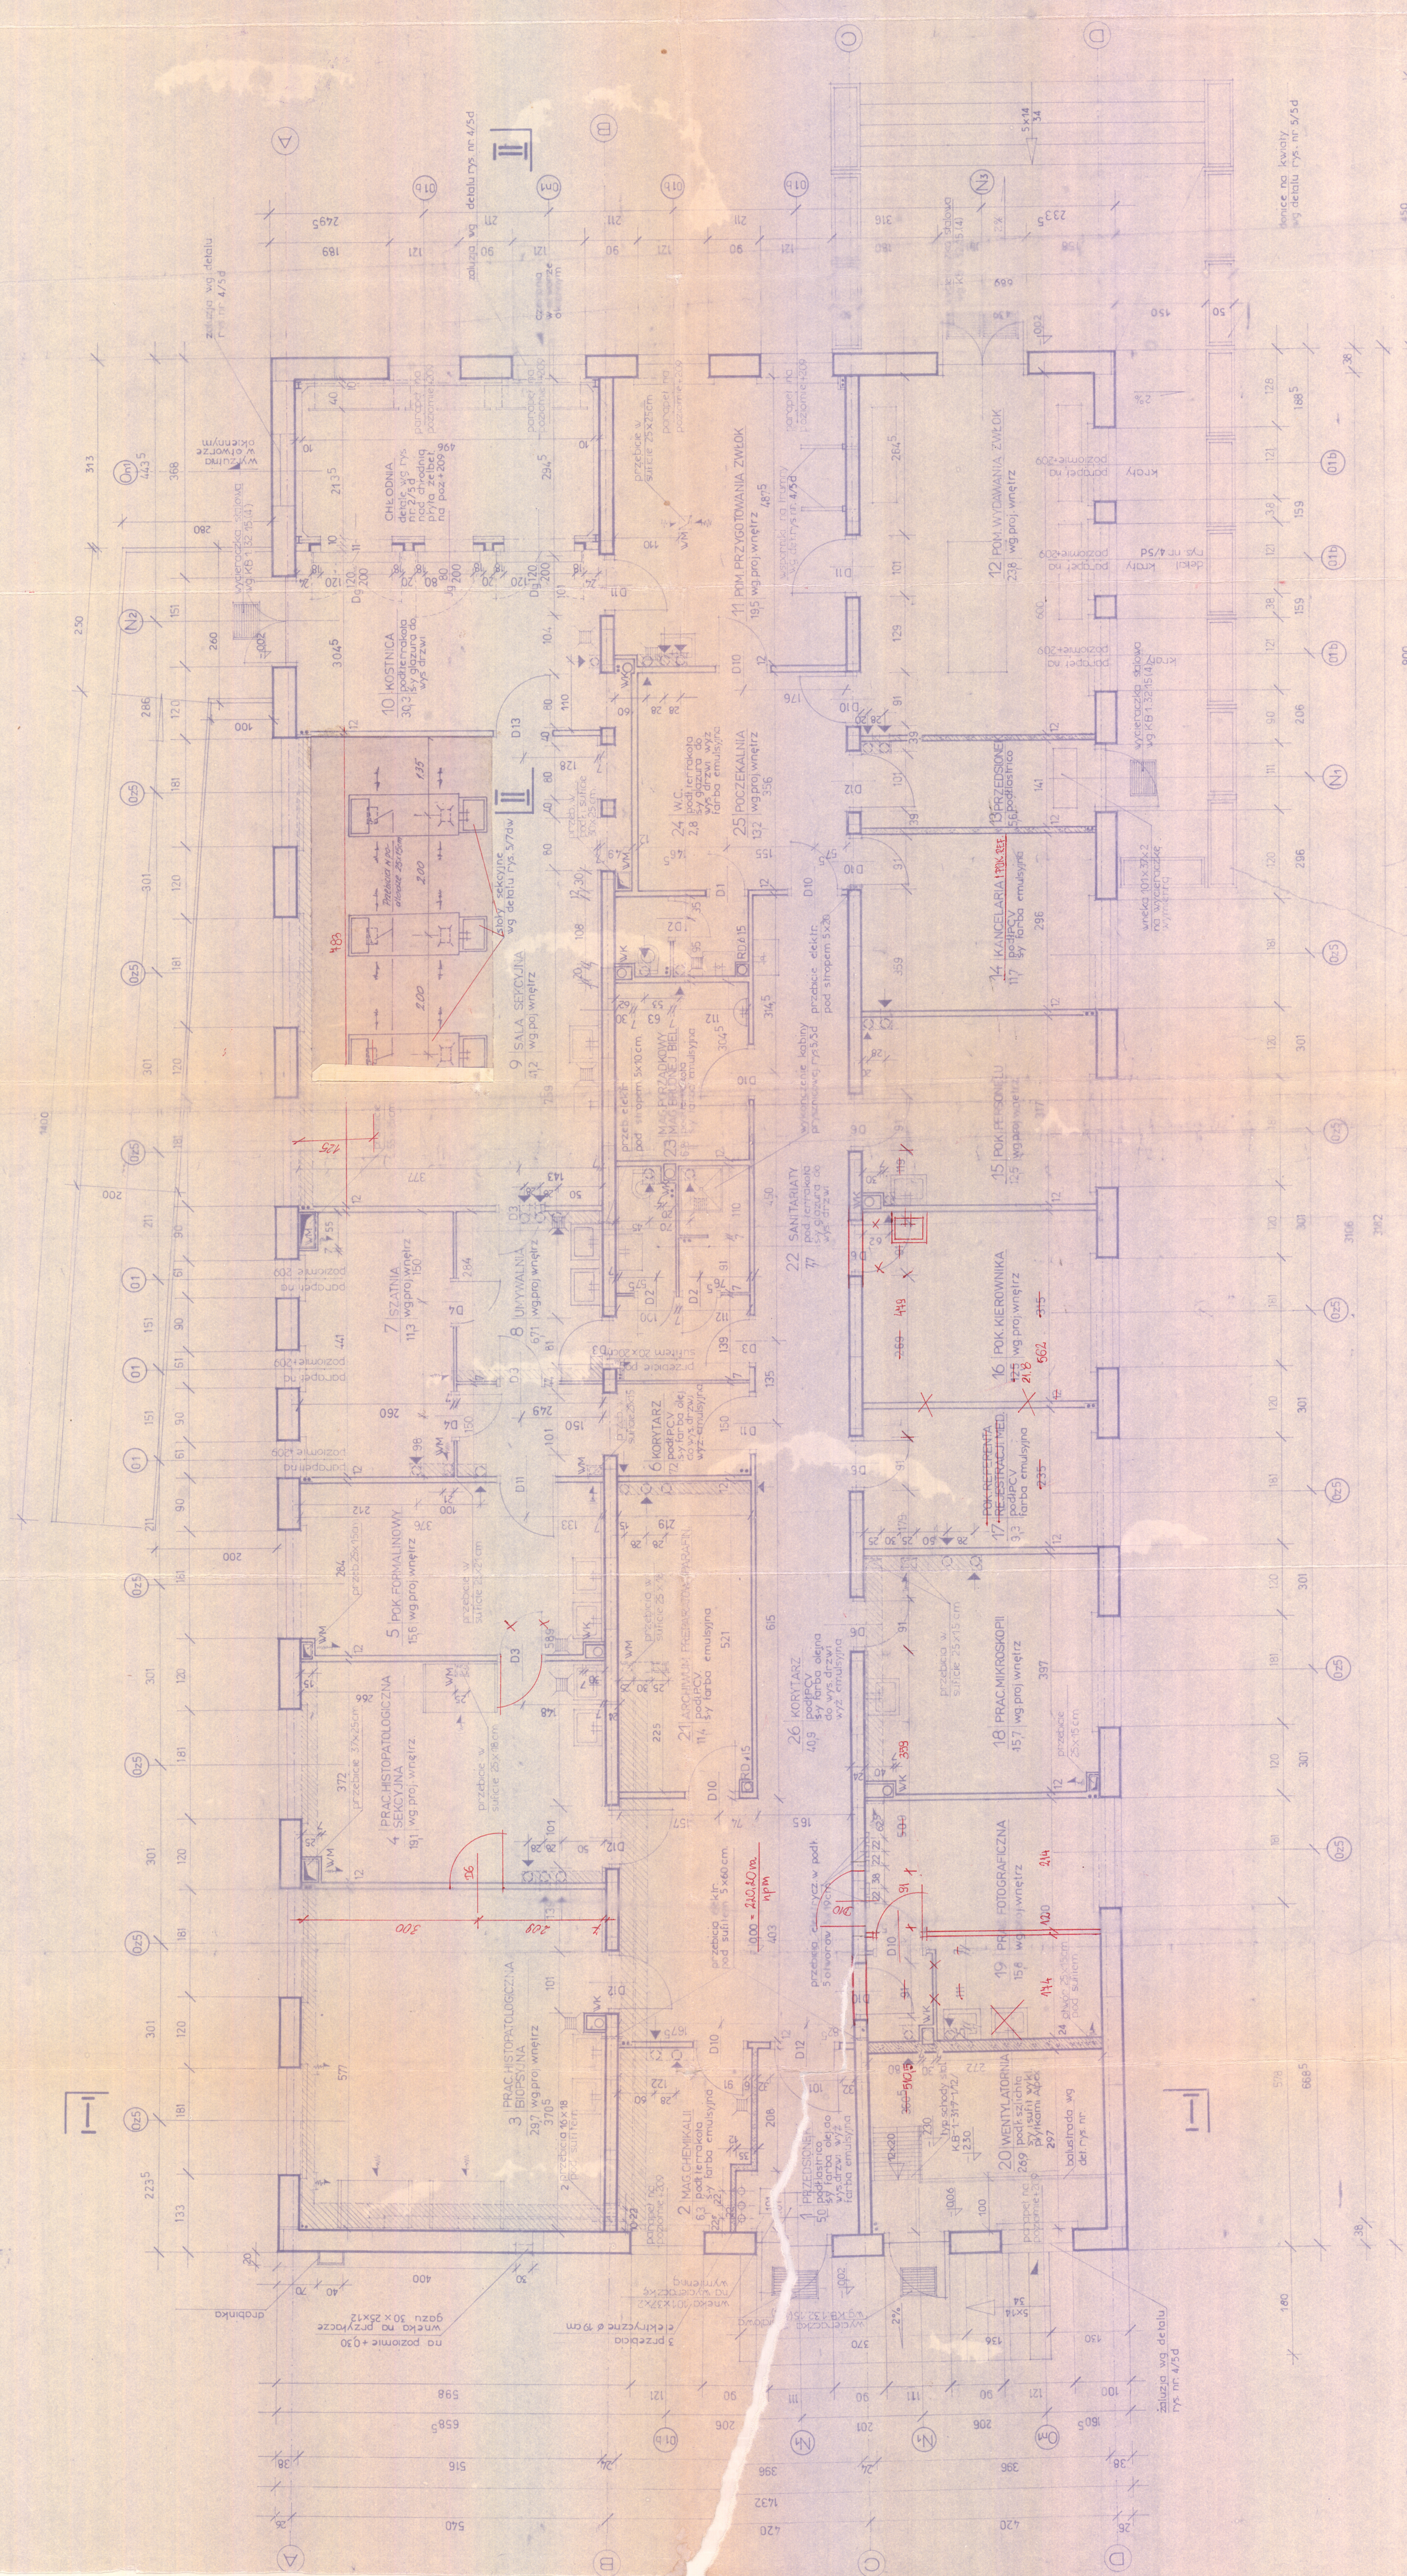



Uwaga:

Ścianki pod płytki korytkowe cegła dziurawka kl. 50^a na zaprawie m-ki 30^a
Płytki korytkowe wg KB 1-31.6.3/4/-71
Typ D1/300x60 55 szt
Typ D3/240x60/ 97 szt
Typ D4/240x30/ 6 szt
Typ D5/180x60/147 szt
Typ D6/180x30/ 13 szt
Typ D7/ 200x60/ 5 szt

Kominy wykonać wg PN 59/8 104.25
Obróbki blacharskie wykonać zgodnie z normą PN 59/8 102.45
Szczeliny dylatacyjne wypełnić kitem fugowym Abizol „KF”
Ścianka kolankowa z gazobetonu

W1/ø160/ W2/ø250/- cylindryczne
wywiewniki dachowe KB-1-37.6/4/-70
Odciekanie dachu dachowymi wpustami skierowymi PN 63/H 74085

Dylatacje szczyty na dachu wykonać zgodnie z normą /20 x 20 m /

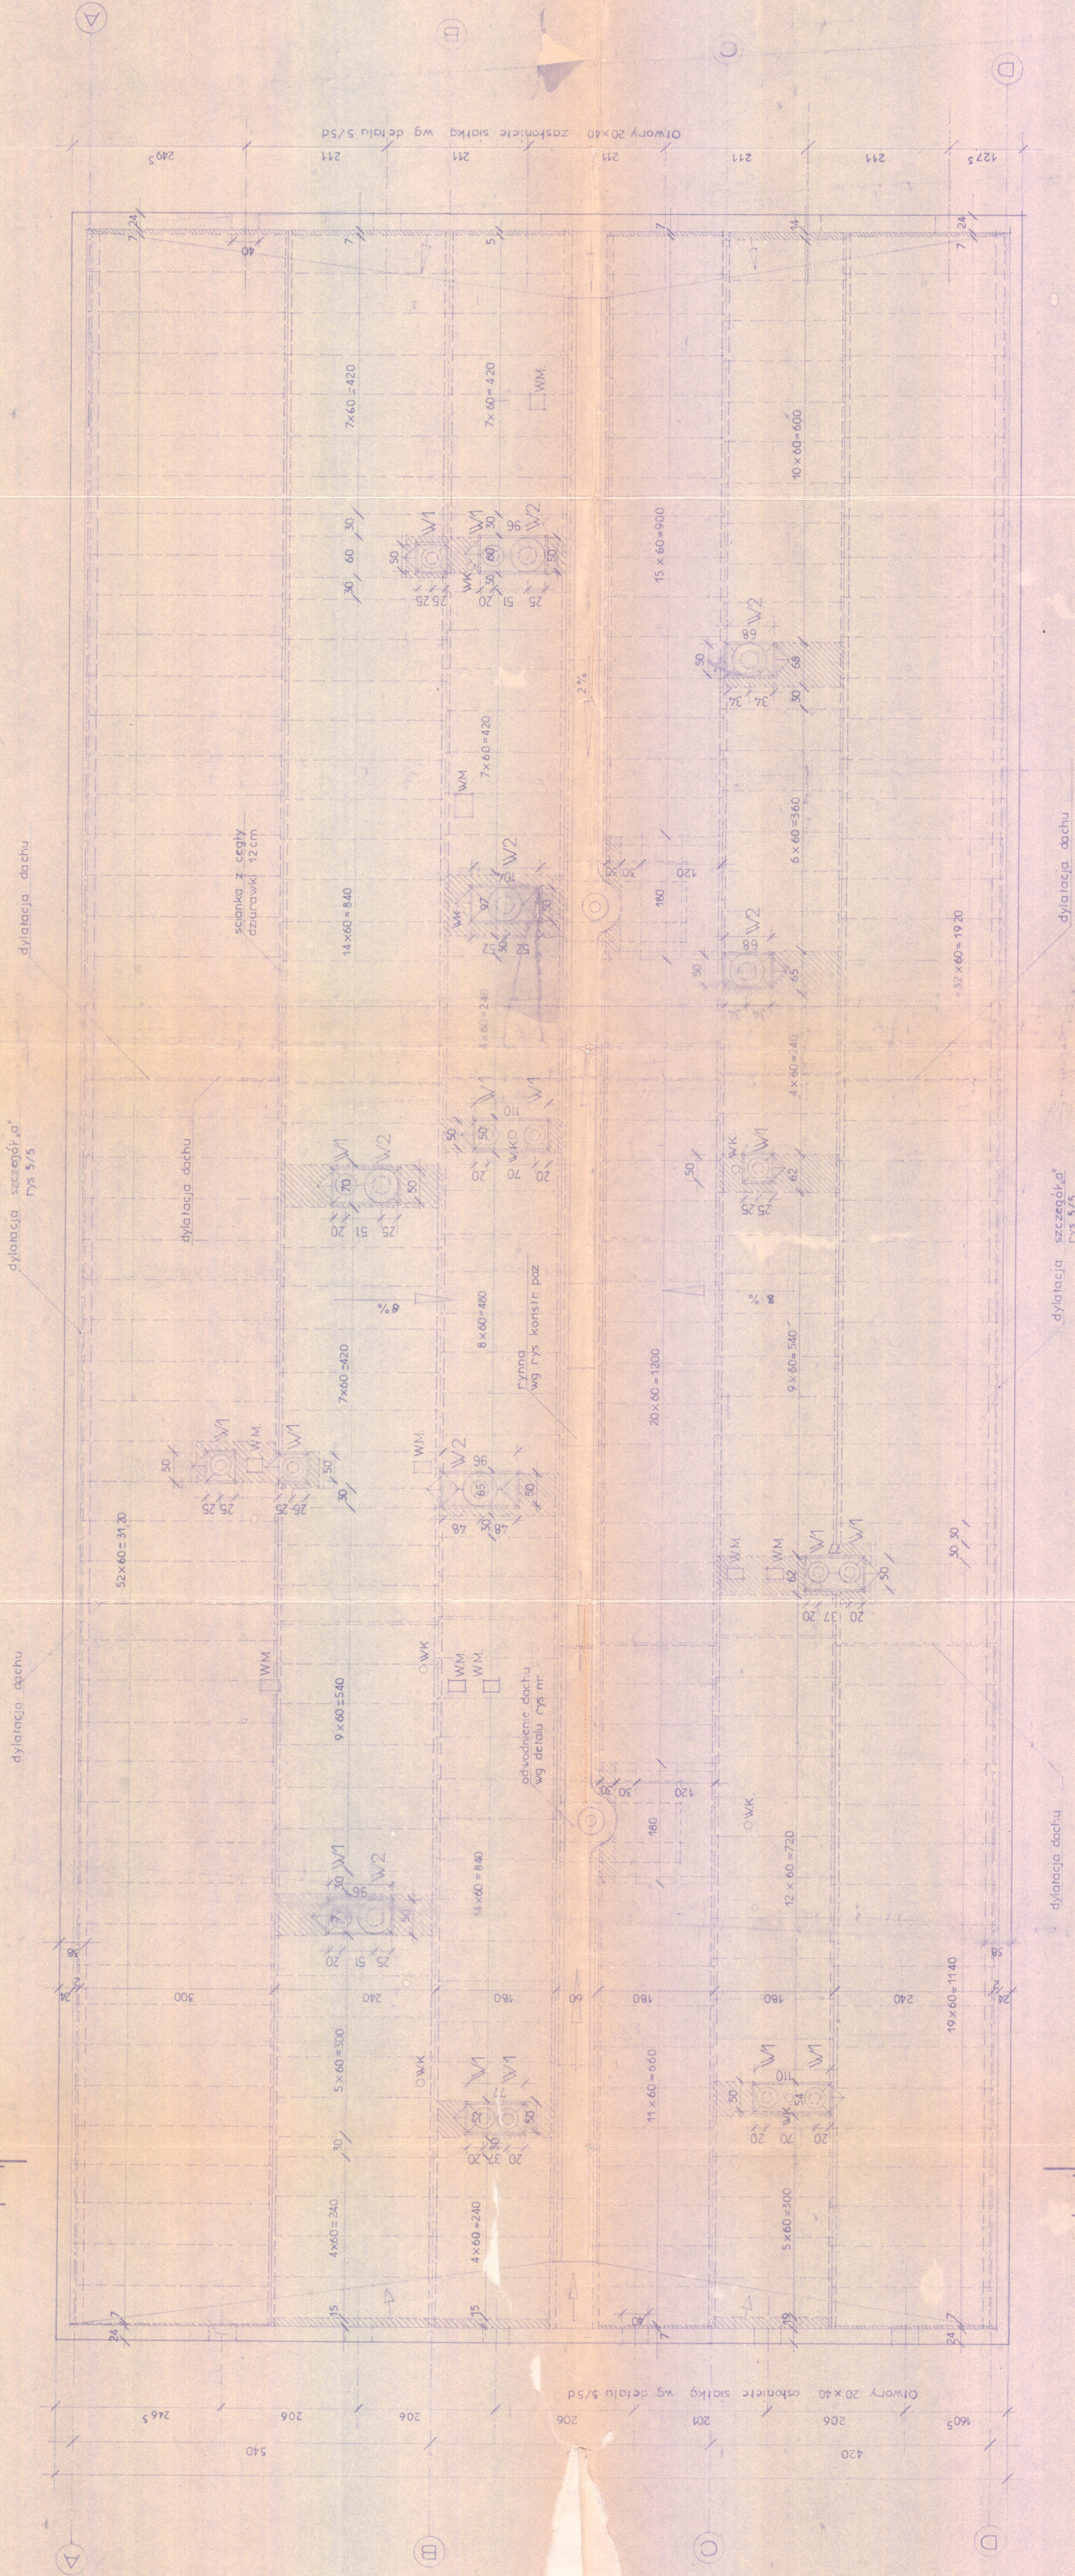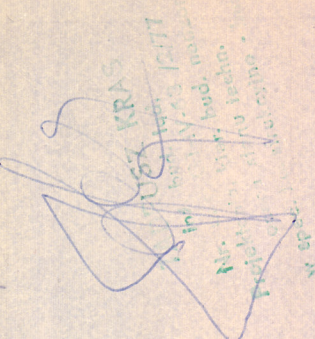

RZUT DACHU
SKALA 1:50