




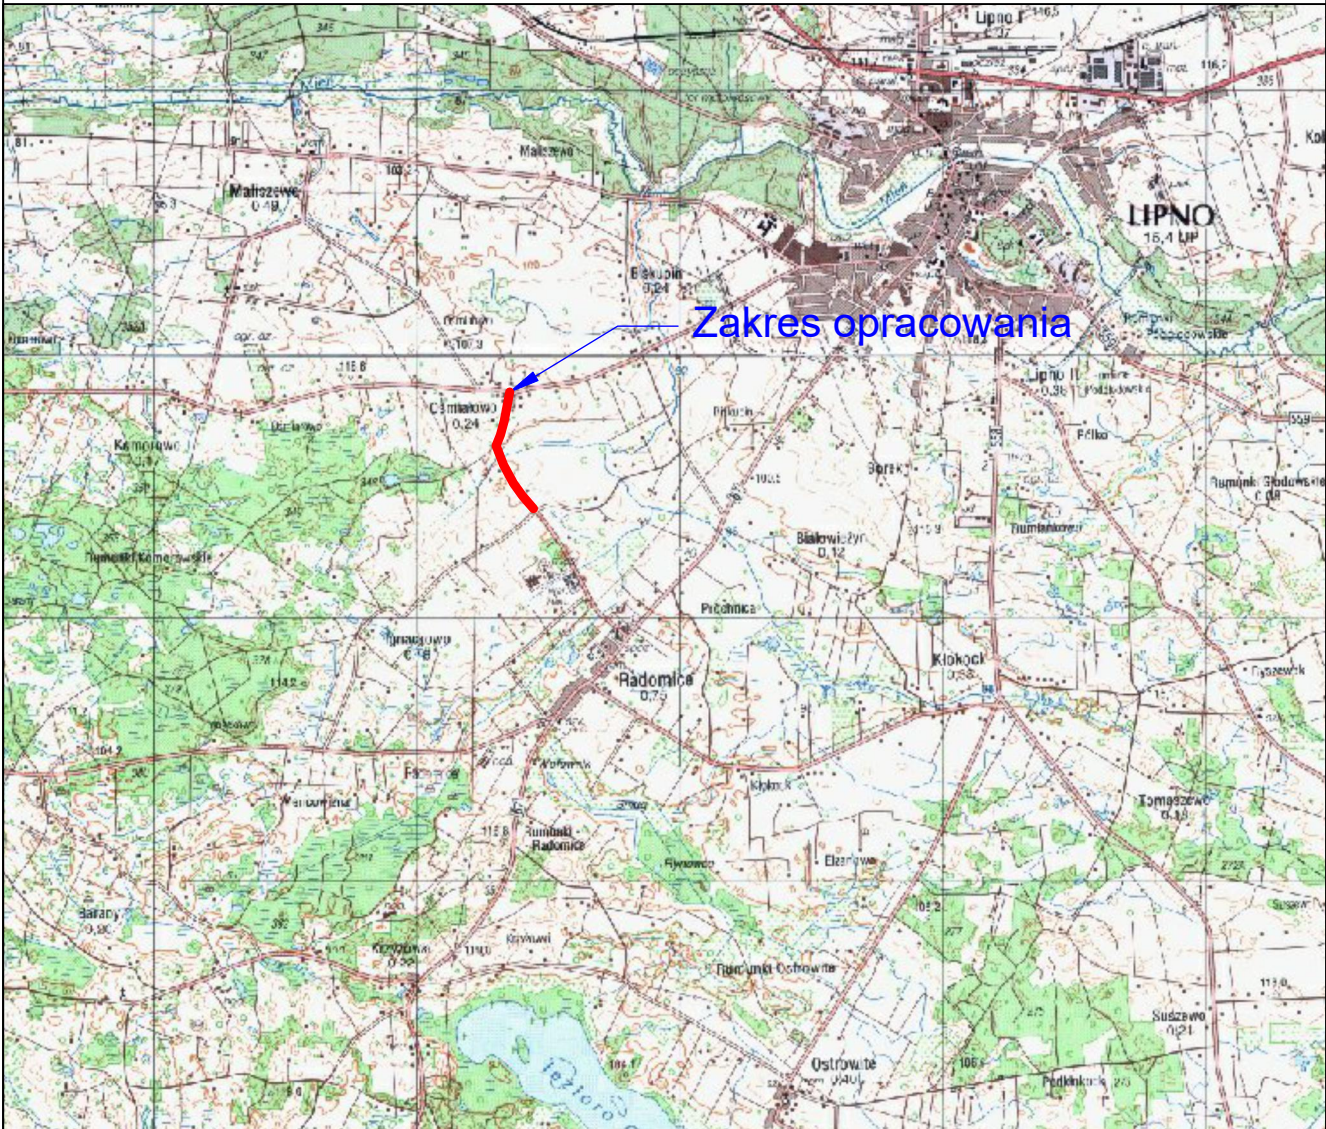

Jednostka projektowa:	MOTYLES kompleksowa obsługa budownictwa ul. Żimowa 18 87-800 Włocławek tel. kom. 607 542 675		
Nazwa zadania:	„Przebudowa drogi gminnej nr 170536C Ośmiałowo – Radomice.”		
Lokalizacja:	WOJEWÓDZTWO KUJAWSKO - POMORSKIE POWIAT LIPNOWSKI GMINA LIPNO.		
Inwestor:	GMINA LIPNO UL. MICKIEWICZA 29, 87-600 LIPNO		
Stadium dokumentacji:	Projekt Zagospodarowania Terenu		
Nazwa rysunku:	Plan Orientacyjny		
Projektant:	mgr inż. Piotr Przybylski nr uprawnień budowlanych KUP/0046/POOD/04	Podpis: 	
Sprawdzający:	mgr inż. Mateusz Przybylski	Podpis:	
Data: 18.08.2024r.	Skala: 1:10000	Branża: drogowa	Nr rysunku: 1

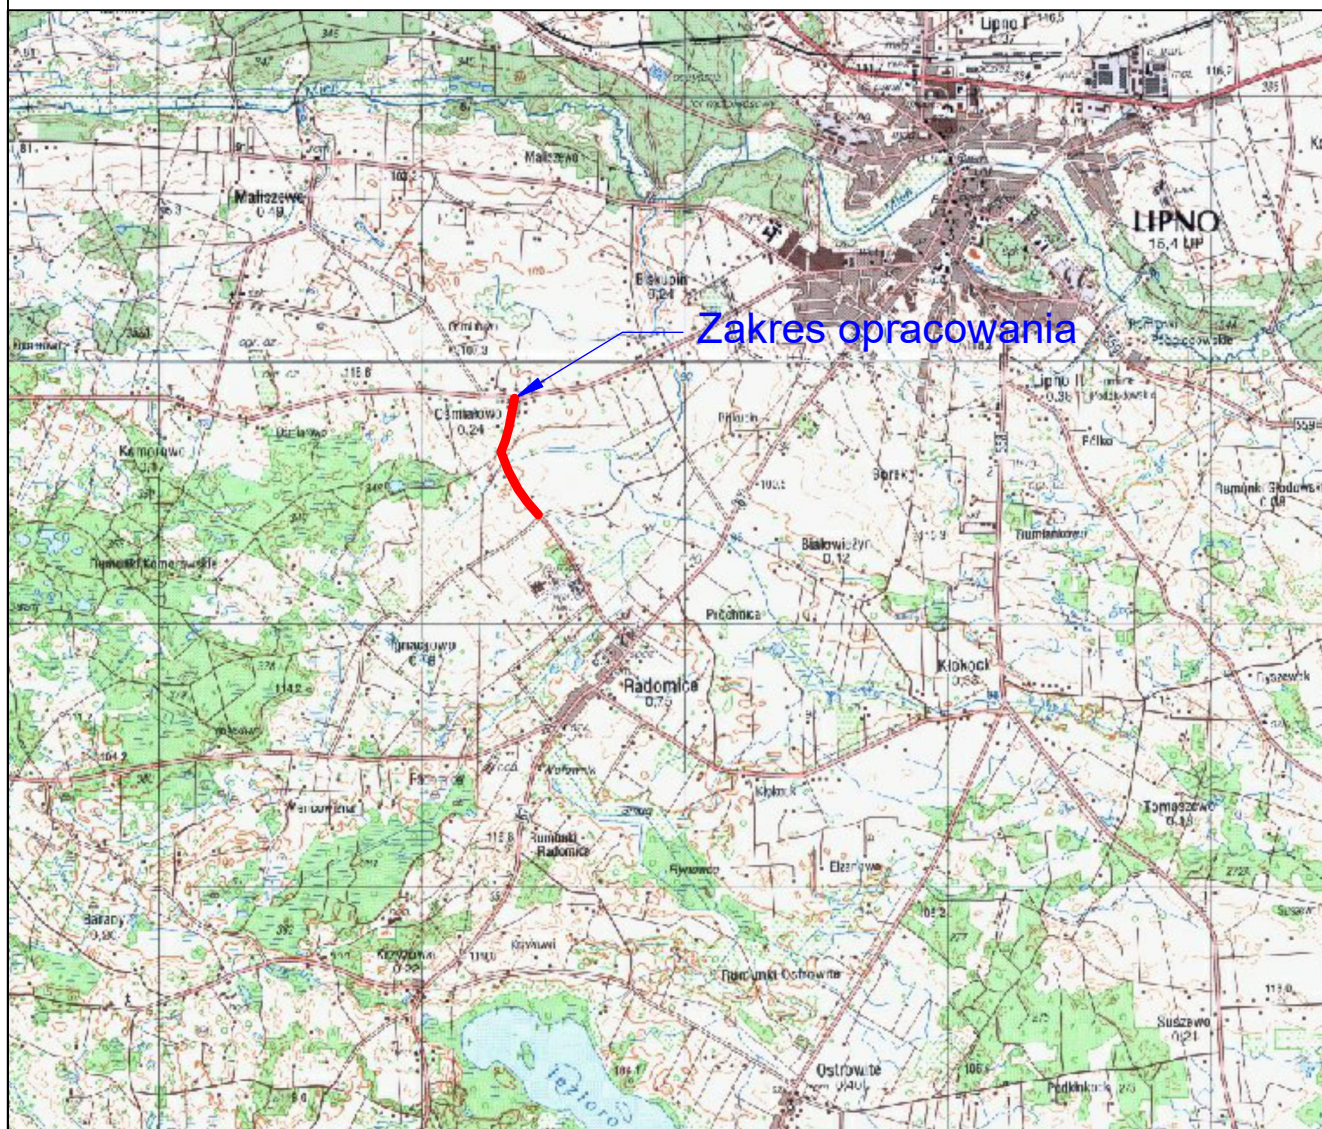

Jednostka projektowa:	 MOTYLES kompleksowa obsługa budownictwa	ul. Żimowa 18 87-800 Włocławek tel. kom. 607 542 675					
Nazwa zadania:	„Przebudowa drogi gminnej nr 170536C Ośmiałowo – Radomice.”						
Lokalizacja:	WOJEWÓDZTWO KUJAWSKO - POMORSKIE POWIAT LIPNOWSKI GMINA LIPNO.						
Inwestor:	GMINA LIPNO UL. MICKIEWICZA 29, 87-600 LIPNO						
Stadium dokumentacji:	Projekt Architektoniczno - Budowlany						
Nazwa rysunku:	Plan Orientacyjny						
Projektant:	mgr inż. Piotr Przybylski nr uprawnień budowlanych KUP/0046/POOD/04			Podpis: 			
Sprawdzający:	mgr inż. Mateusz Przybylski			Podpis:			
Data:	18.08.2024r.	Skala:	1:10000	Branża:	drogowa	Nr rysunku:	1

 

Legenda

- nawierzchnia jezdni objęta oddzielnym opracowaniem
- nawierzchnia jezdni
- nawierzchnia zjazdu
- naw. ist. drogi dla pieszych
- naw. pr. drogi dla pieszych
- nawierzchnia poboczy


Jednostka projektowa:	MOTYLES kompleksowe usługi budowlane			ul. Żmłowa 18 87-800 Włocławek tel. kom. 607 542 675
Nazwa zadania:	„Przebudowa drogi gminnej nr 170536C Ośmiółwo – Radomice.”			
Lokalizacja:	WOJEWÓDZTWO KUJAWSKO - POMORSKIE POWIAT LIPNOWSKI GMINA LIPNO.			
Inwestor:	Gmina Lipno ul. Mickiewicza 29 87-600 Lipno			
Stadium dokumentacji:	Projekt Architektoniczno - Budowlany			
Nazwa rysunku:	Plan Sytuacyjny			
Projektant:	mgr inż. Piotr Przybylski			Podpis: <i>Przybylski P.</i>
Asystent Projektanta:	mgr inż. Mateusz Przybylski			Podpis:
Data: 18.08.2024r.	Skala: 1:500	Branża: drogowa	Nr rysunku: 2.2	



Legenda


- nawierzchnia jezdni objęta oddzielnym opracowaniem
- nawierzchnia jezdni
- nawierzchnia zjazdu
- naw. ist. drogi dla pieszych
- naw. pr. drogi dla pieszych
- nawierzchnia poboezy

Jednostka projektowa:	MOTYLES ul. Zimowa 18 87-800 Włocławek tel. kom. 607 542 675		
Nazwa zadania:	„Przebudowa drogi gminnej nr 170536C Ośmialowo – Radomice.”		
Lokalizacja:	WOJEWÓDZTWO Kujawsko - Pomorskie Powiat Lipnowski Gmina Lipno.		
Inwestor:	Gmina Lipno ul. Mickiewicza 29 87-600 Lipno		
Stadium dokumentacji:	Projekt Architektoniczno - Budowlany		
Nazwa rysunku:	Plan Sytuacyjny		
Projektant:	mgr inż. Piotr Przybylski	Podpis:	<i>Przybylski P.</i>
Asystent Projektanta:	mgr inż. Mateusz Przybylski	Podpis:	
Data:	18.08.2024r.	Skala:	1:500
		Branża:	drogowa
		Nr rysunku:	2.1


 


- Legenda
- nawierzchnia jezdni objęta oddzielnym opracowaniem
 - nawierzchnia jezdni
 - nawierzchnia zjazdu
 - naw. ist. drogi dla pieszych
 - naw. prj. drogi dla pieszych
 - nawierzchnia poboczy


Jednostka projektowa:	MOTYLES kompleksowe usługi inżynierskie			ul. Żmłowa 18 87-800 Włocławek tel. kom. 607 542 675
Nazwa zadania:	„Przebudowa drogi gminnej nr 170536C Ośmiałowo – Radomice.”			
Lokalizacja:	WOJEWÓDZTWO KUJAWSKO - POMORSKIE POWIAT LIPNOWSKI GMINA LIPNO.			
Inwestor:	Gmina Lipno ul. Mickiewicza 29 87-600 Lipno			
Stadium dokumentacji:	Projekt Zagospodarowania Terenu			
Nazwa rysunku:	Projekt Zagospodarowania Terenu			
Projektant:	mgr inż. Piotr Przybylski			Pojpis: <i>Przybylski P.</i>
Asystent Projektanta:	mgr inż. Mateusz Przybylski			Pojpis:
Date: 18.08.2024r.	Skala: 1:500	Branża: drogowa	Nr rysunku: 2.2	

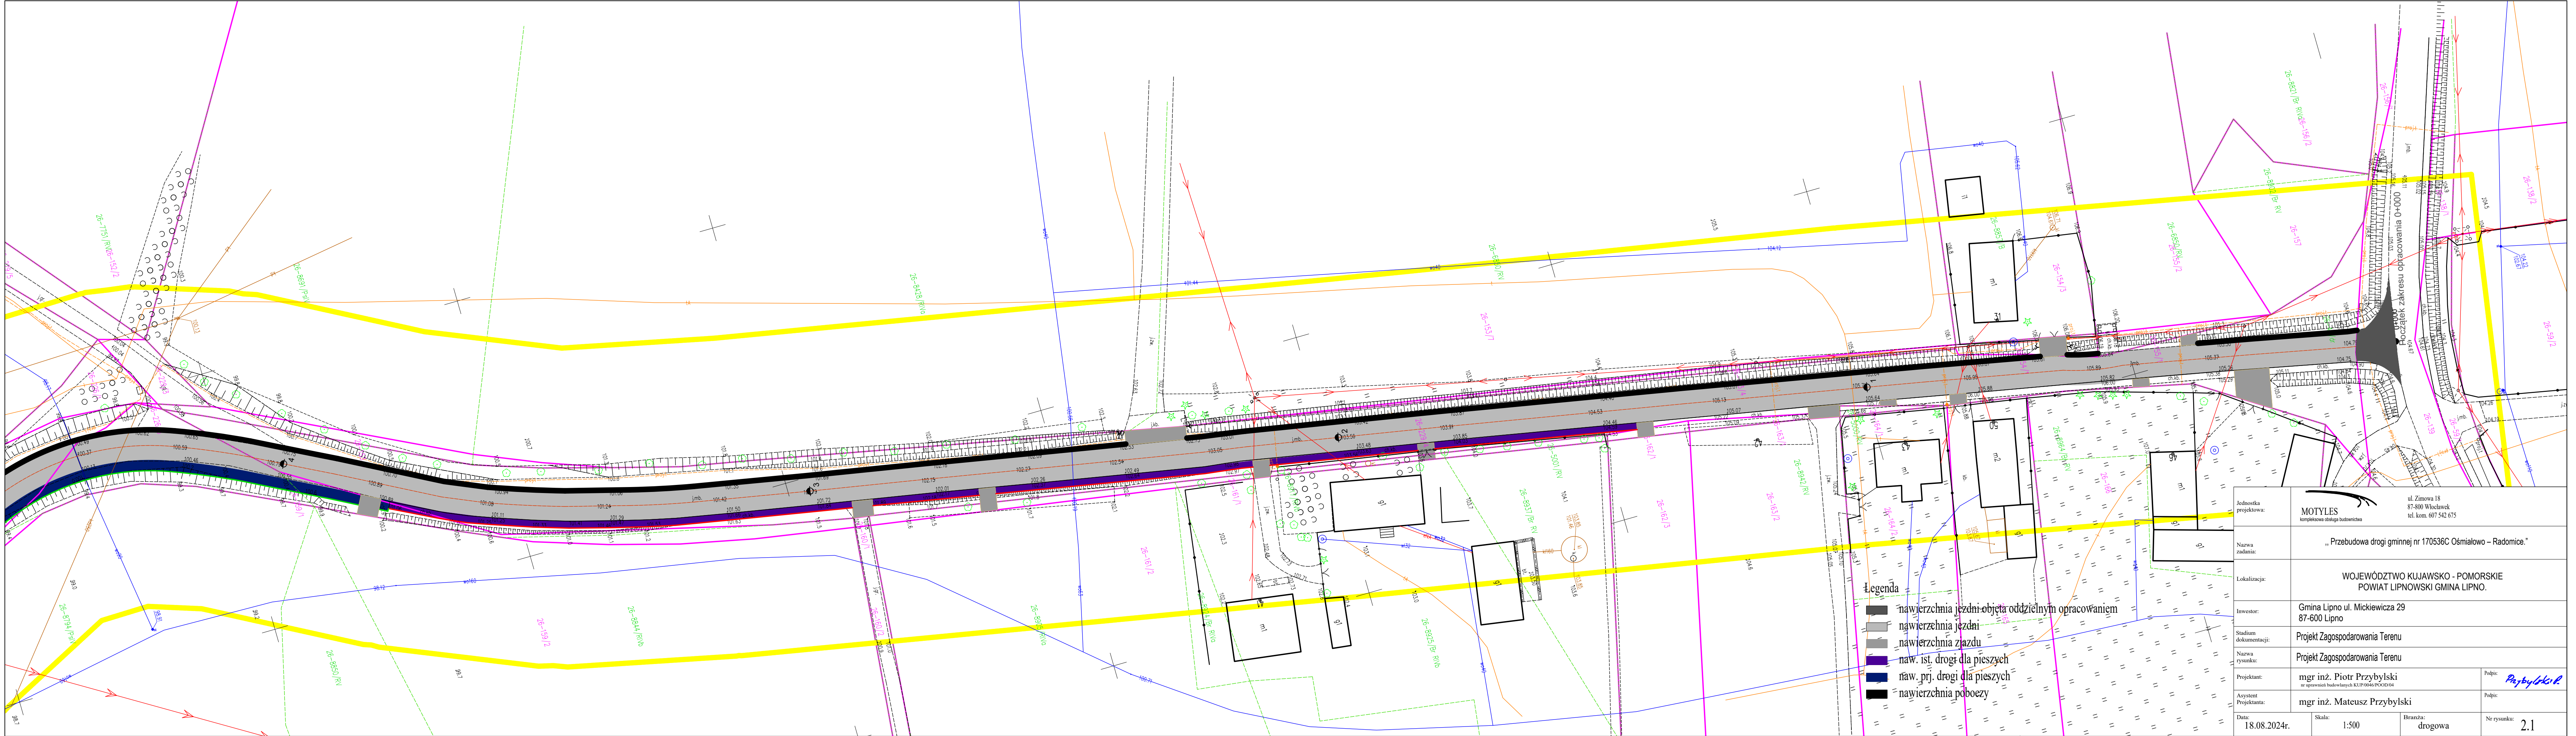


Jednostka projektowa:	MOTYLES kompleksowa obsługa budowlana			ul. Żimowa 18 87-800 Włocławek tel. kom. 607 542 675
Nazwa zadania:	„Przebudowa drogi gminnej nr 170536C Ośmiałowo – Radomice.”			
Lokalizacja:	WOJEWÓDZTWO KUJAWSKO - POMORSKIE POWIAT LIPNOWSKI GMINA LIPNO.			
Inwestor:	Gmina Lipno ul. Mickiewicza 29 87-600 Lipno			
Stadium dokumentacji:	Projekt Zagospodarowania Terenu			
Nazwa rysunku:	Projekt Zagospodarowania Terenu			
Projektant:	mgr inż. Piotr Przybylski nr uprawnień budowlanych KUP.0006.POG.004			Podpis: <i>Przybylski P.</i>
Asystent Projektanta:	mgr inż. Mateusz Przybylski			Podpis:
Data:	18.08.2024r.	Skala:	1:500	Branża:
				drogowa
Nr rysunku:	2.1			

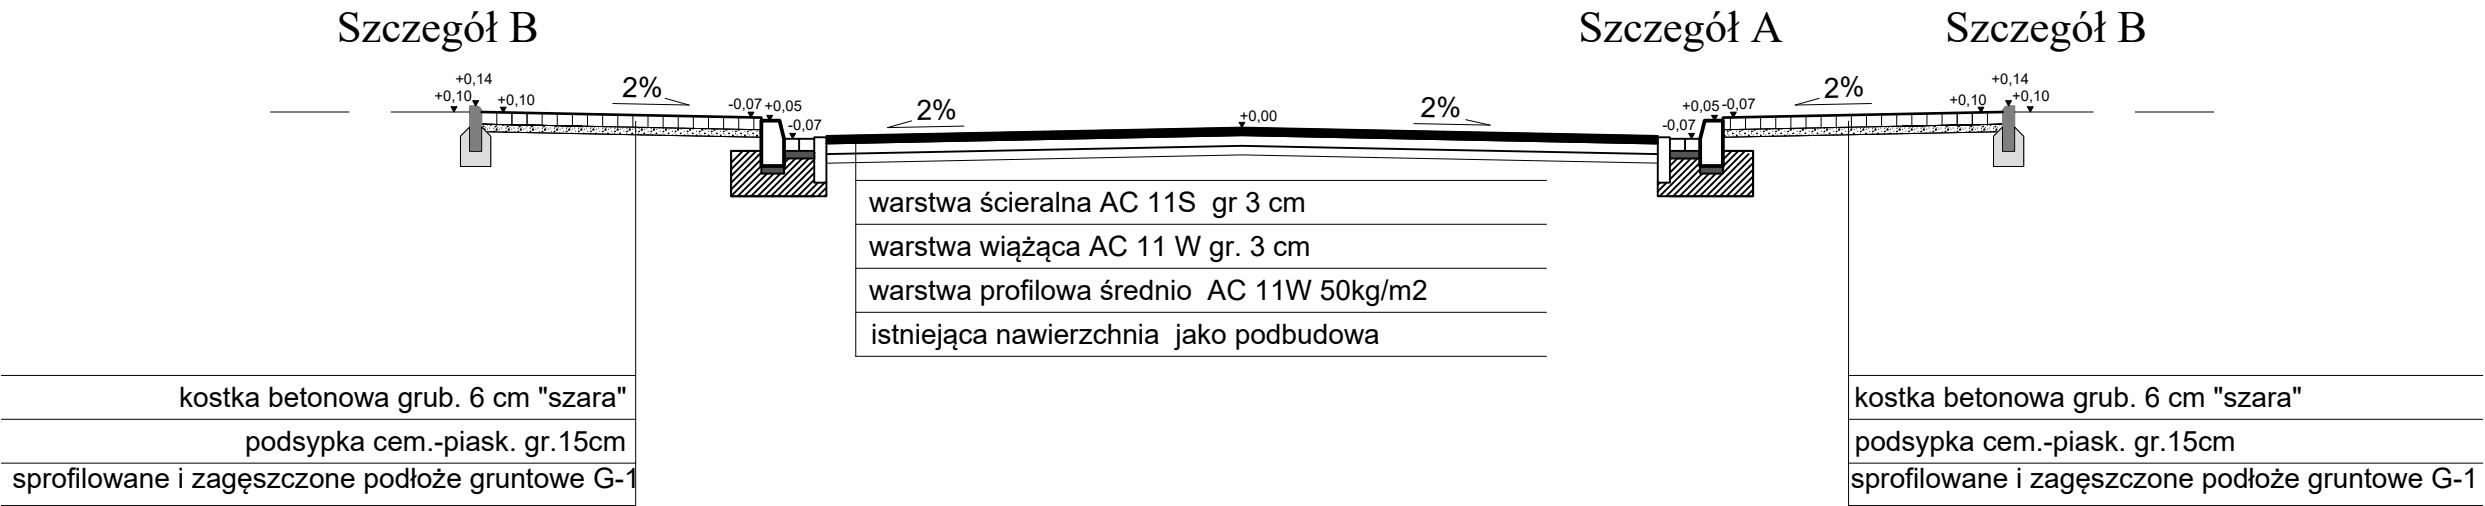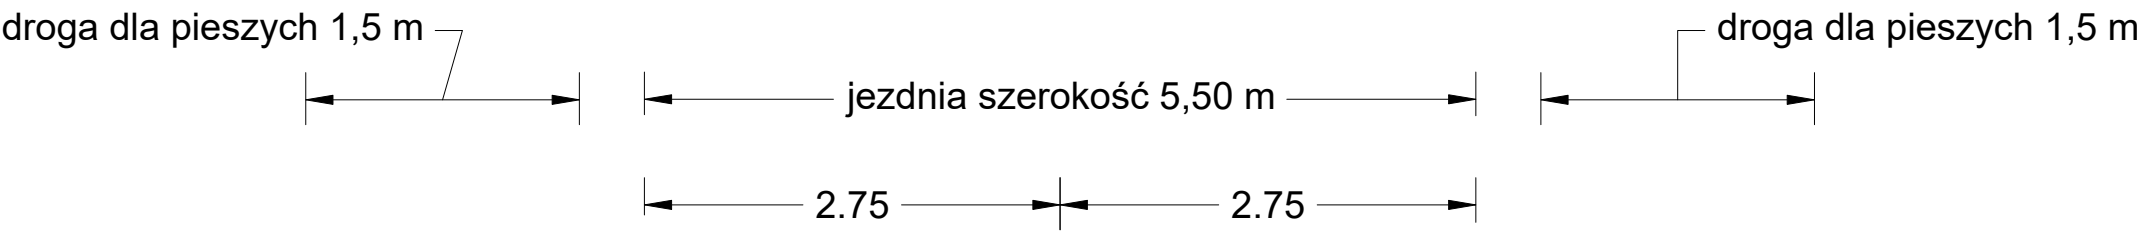

Szczegół A
Ściek przykrawężnikowy

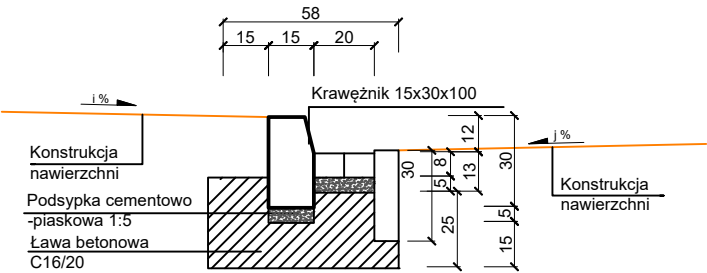


Szczegół B
Obrzeże Betonowe

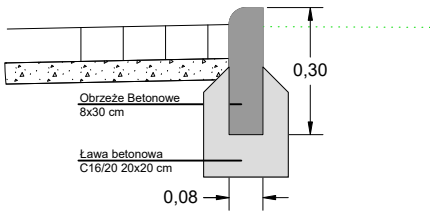


Jednostka projektowa:	MOTYLES kompleksowa obsługa budownictwa ul. Zimowa 18 87-800 Włocławek tel. kom. 607 542 675		
Nazwa zadania:	„Przebudowa drogi gminnej nr 170536C Ośmiałowo – Radomice.”		
Lokalizacja:	WOJEWÓDZTWO KUJAWSKO - POMORSKIE POWIAT LIPNOWSKI GMINA LIPNO.		
Inwestor:	GMINA LIPNO UL. MICKIEWICZA 29, 87-600 LIPNO		
Stadium dokumentacji:	Projekt Architektoniczno - Budowlany		
Nazwa rysunku:	Przekrój normalny		
Projektant:	mgr inż. Piotr Przybylski nr uprawnień budowlanych KUP/0046/POOD/04	Podpis: 	
Asystent Projektanta:	mgr inż. Mateusz Przybylski	Podpis:	
Data: 18.08.2024r.	Skala: 1:100	Branża: drogowa	Nr rysunku: 3.1


Schemat zjazdu w chodniku

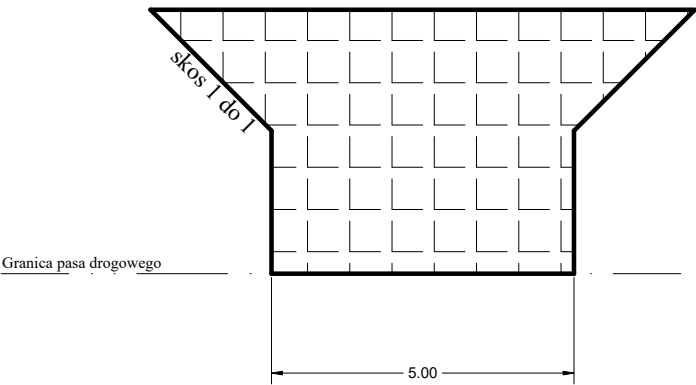

Wjazd bramowy



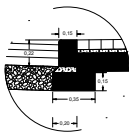


Przekrój zjazd

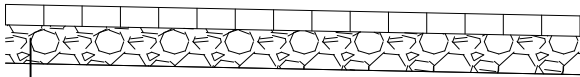

Kostka betonowa gr 8 cm na podsypce cementowo piaskowej
Warstwa podbudowy zasadniczej z KŁSM gr. 23 cm;
Warstwa z piasku, gr. 10 cm

Jednostka projektowa:	MOTYLES kompleksowa obsługa budownictwa ul. Zimowa 18 87-800 Włocławek tel. kom. 607 542 675		
Nazwa zadania:	„Przebudowa drogi gminnej nr 170536C Ośmiałowo – Radomice.”		
Lokalizacja:	WOJEWÓDZTWO KUJAWSKO - POMORSKIE POWIAT LIPNOWSKI GMINA LIPNO.		
Inwestor:	GMINA LIPNO UL. MICKIEWICZA 29, 87-600 LIPNO		
Stadium dokumentacji:	Projekt Architektoniczno - Budowlany		
Nazwa rysunku:	Przekrój normalny		
Projektant:	mgr inż. Piotr Przybylski nr uprawnień budowlanych KUP/0046/POOD/04	Podpis: 	
Asystent Projektanta:	mgr inż. Mateusz Przybylski	Podpis:	
Data: 18.08.2024r.	Skala: 1:100	Branża: drogowa	Nr rysunku: 3.2

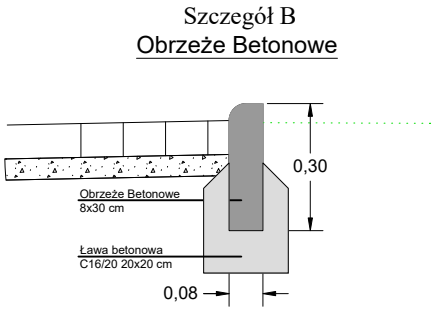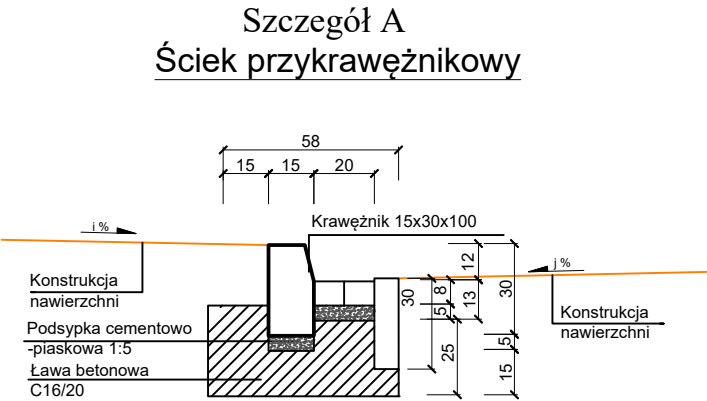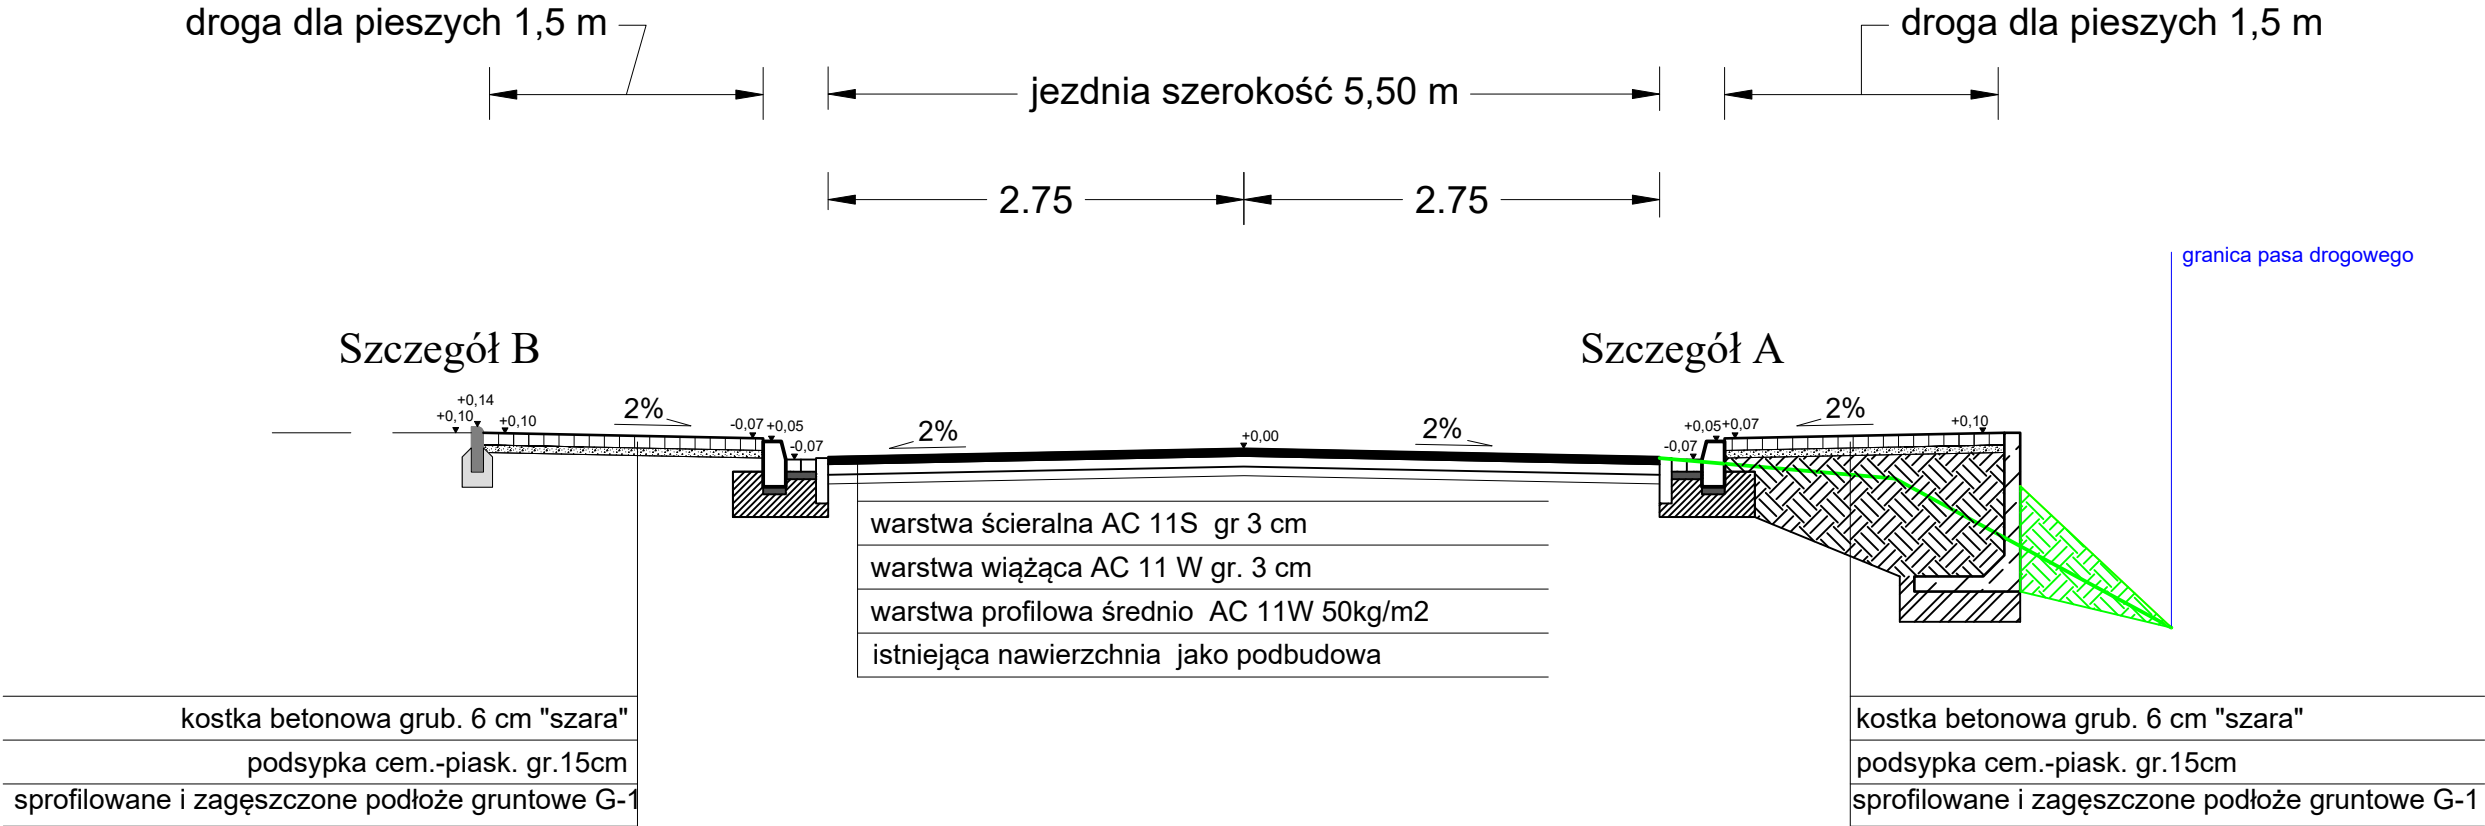

Jednostka projektowa:	MOTYLES kompleksowa obsługa budownictwa ul. Zimowa 18 87-800 Włocławek tel. kom. 607 542 675		
Nazwa zadania:	„Przebudowa drogi gminnej nr 170536C Ośmiałowo – Radomice.”		
Lokalizacja:	WOJEWÓDZTWO KUJAWSKO - POMORSKIE POWIAT LIPNOWSKI GMINA LIPNO.		
Inwestor:	GINA LIPNO UL. MICKIEWICZA 29, 87-600 LIPNO		
Stadium dokumentacji:	Projekt Architektoniczno - Budowlany		
Nazwa rysunku:	Przekrój normalny		
Projektant:	mgr inż. Piotr Przybylski nr uprawnień budowlanych KUP/0046/POOD/04	Podpis:	
Asystent Projektanta:	mgr inż. Mateusz Przybylski	Podpis:	
Data:	18.08.2024r.	Skala:	1:100
		Branża:	drogowa
		Nr rysunku:	3.3