



PROJEKT ARCHITEKTONICZNO-BUDOWLANY

Inwestor:	Nazwa:	Powiat Radomszczański
	Adres:	ul. Leszka Czarnego 22 97-500 Radomsko
Nazwa zamierzenia budowlanego		„Zagospodarowanie fragmentu terenów zielonych przy budynku Domu Pomocy Społecznej w Radomsku”
Adres obiektu:		Radomsko, ul. Krasickiego 138 97-500 Radomsko
Kategoria obiektu:		-
Nazwa jednostki ewidencyjnej:		101201_1 Radomsko
Nazwa i numer obrębu ewidencyjnego:		0004 Radomsko
Numery działek ewidencyjnych:		82

Zespół autorski / zakres opracowania	Imię i nazwisko / numer uprawnień budowlanych / specjalność i zakres	Podpis, data
Projektant / branża architektoniczna	mgr inż. architekt Magdalena Kwarta upr. bud. nr 08/LOOKK/2016 do projektowania bez ograniczeń w specjalności architektonicznej	XI 2024
Projektant / branża konstrukcyjna	mgr inż. Jarosław Dudek upr. bud. nr LOD/1779/POOK/11 do projektowania bez ograniczeń w specjalności konstrukcyjno-budowlanej	XI 2024

Spis treści projektu architektoniczno-budowlanego

I. DOKUMENTY DOŁĄCZONE DO PROJEKTU.....	4
OŚWIADCZENIE PROJEKTANTA.....	4
UPRAWNIENIA PROJEKTANTA I ZAŚWIADCZENIE O PRZYNALEŻNOŚCI DO WŁAŚCIWEJ IZBY SAMORZĄDU ZAWODOWEGO.....	5
II. CZĘŚĆ OPISOWA.....	11
1. RODZAJ I KATEGORIA OBIEKTU BUDOWLANEGO.....	11
2. ZAMIERZONY SPOSÓB UŻYTKOWANIA ORAZ PROGRAM UŻYTKOWY OBIEKTU BUDOWLANEGO.....	11
3. UKŁAD PRZESTRZENNY ORAZ FORMA ARCHITEKTONICZNA OBIEKTU BUDOWLANEGO	11
4. PLANOWANY ZAKRES ROBÓT.....	11
4.1 Prace rozbiórkowe.....	11
4.2 Prace pielęgnacyjne zieleni istniejącej.....	11
4.3 Prace ziemne.....	11
4.4 Projektowana zieleń.....	12
Na fragmencie terenu projektuje się nowe nasadzenia oznaczone odpowiednimi symbolami na projekcie zagospodarowania terenu. Projektuje się nasadzenia następujących roślin:.....	12
4.5 Projektowane elementy małej architektury.....	15
5. CHARAKTERYSTYCZNE PARAMETRY OBIEKTU (TERENU).....	17
6. OPINIA GEOTECHNICZNA ORAZ INFORMACJA O SPOSOBIE POSADOWIENIA OBIEKTU BUDOWLANEGO.....	17
7. LICZBA LOKALI MIESZKALNYCH I UŻYTKOWYCH.....	17
8. ZAPEWNIENIE NIEZBĘDNYCH WARUNKÓW DO KORZYSTANIA Z OBIEKTU PRZEZ OSOBY NIEPEŁNOSPRAWNE.....	17
9. PARAMETRY TECHNICZNE OBIEKTU BUDOWLANEGO CHARAKTERYZUJĄCE WPŁYW OBIEKTU BUDOWLANEGO NA ŚRODOWISKO I JEGO WYKORZYSTYWANIE ORAZ NA ZDROWIE LUDZI I OBIEKTY SĄSIEDNIE.....	17
10. ANALIZA TECHNICZNYCH, ŚRODOWISKOWYCH I EKONOMICZNYCH MOŻLIWOŚCI REALIZACJI WYSOCE WYDAJNYCH SYSTEMÓW ALTERNATYWNYCH ZAOPATRZENIA W ENERGIĘ I CIEPŁO.....	17
11. ANALIZA TECHNICZNYCH I EKONOMICZNYCH MOŻLIWOŚCI WYKORZYSTANIA URZĄDZEŃ, KTÓRE AUTOMATYCZNIE REGULUJĄ TEMPERATURĘ.....	18
12. INFORMACJA O ZASADNICZYCH ELEMENTACH WYPOSAŻENIA BUDOWLANO- INSTALACYJNEGO ZAPEWNIAJĄCYCH UŻYTKOWANIE OBIEKTU BUDOWLANEGO ZGODNIE Z PRZEZNACZENIEM.....	18
13. DANE DOTYCZĄCE WARUNKÓW OCHRONY PRZECIWPÓŻAROWEJ.....	18
III. SPIS ZAŁĄCZNIKÓW DO PROJEKTU ARCH.-BUD.....	19
SPIS TREŚCI ZAŁĄCZNIKÓW DO PROJEKTU ARCHITEKTONICZNO - BUDOWLANEGO.....	20
INFORMACJA DOTYCZĄCA BEZPIECZEŃSTWA I OCHRONY ZDROWIA NA PLACU BUDOWY	20
1. ZAKRES ROBÓT DLA CAŁEGO ZAMIERZENIA BUDOWLANEGO:.....	21
1.1 Część podpiwniczona budynku „D” - „Zagospodarowanie fragmentu terenów zielonych przy budyńku Domu Pomocy Społecznej w Radomsku”:.....	21
2. NA DZIAŁCE ZNAJDUJE SIĘ.....	21
3. ELEMENTY ZAGOSPODAROWANIA TERENU, KTÓRE MOGĄ STWARZAĆ ZAGROŻENIE BEZPIECZEŃSTWA I ZDROWIA LUDZI.....	21
4. ZAGROŻENIA DLA BEZPIECZEŃSTWA I ZDROWIA LUDZI WYSTĘPUJĄCE PODCZAS BUDOWY.....	21
5. SPOSÓB PROWADZENIA INSTRUKTAŻU PRACOWNIKÓW PRZED PRZYSTĄPIENIEM DO REALIZACJI ROBÓT SZCZEGÓLNIE NIEBEZPIECZNYCH.....	21
6. WYKAZ ŚRODKÓW TECHNICZNYCH I ORGANIZACYJNYCH ZAPOBIEGAJĄCYCH NIEBEZPIECZEŃSTWOM WYNIKAJĄCYM Z WYKONYWANIA ROBÓT BUDOWLANYCH W STREFACH SZCZEGÓLNEGO ZAGROŻENIA ZDROWIA:.....	21

7. ZAKRES REALIZACJI POSZCZEGÓLNYCH OBIEKTÓW.....	22
IV. CZĘŚĆ RYSUNKOWA.....	23
1. Rysunek A-1.....	23
Tytuł rysunku: Rzut schodów terenowych na podbudowie betonowej Skala 1:50.....	23
2. Rysunek A-2.....	23
Tytuł rysunku: Schody betonowe na podbudowie betonowej – przekrój 1-1 Skala 1:25.....	23
3. Rysunek A-3.....	23
Tytuł rysunku: Ciąg pieszy - przekroje poprzeczne Skala 1:25.....	23
4. Rysunek A-4.....	23
Tytuł rysunku: Altana ogrodowa – widok z zewnątrz Skala 1:50.....	23
5. Rysunek A-5.....	23
Tytuł rysunku: Altana ogrodowa – rzut przyziemia Skala 1:50.....	23
6. Rysunek A-6.....	23
Tytuł rysunku: Altana ogrodowa – rzut dachu Skala 1:50.....	23
7. Rysunek A-7.....	23
Tytuł rysunku: Altana ogrodowa – przekrój A-A Skala 1:50.....	23

I. DOKUMENTY DOŁĄCZONE DO PROJEKTU

OŚWIADCZENIE PROJEKTANTA

Na podstawie art. 34 ust. 3d pkt 3) Ustawy z dn. 7 lipca 1994r.

Prawo budowlane

(t.j. Dz. U. z 2024 poz. 725 z późn. zmian.)

oświadczam,

że projekt architektoniczno-budowlany dla zadania pn.

„Zagospodarowanie fragmentu terenów zielonych przy budynku

Domu Pomocy Społecznej w Radomsku”

na dz. nr ewid. 82, obręb ewid. 0004 Radomsko,

jedn. ewid. 101201_1 Radomsko,

został sporządzony zgodnie z obowiązującymi
przepisami oraz zasadami wiedzy technicznej.

Projektant / branża architektoniczna	mgr inż. architekt Magdalena Kwarta upr. bud. nr 08/LOOKK/2016 do projektowania bez ograniczeń w specjalności architektonicznej	XI 2024
Projektant / branża konstrukcyjna	mgr inż. Jarosław Dudek upr. bud. nr LOD/1779/POOK/11 do projektowania bez ograniczeń w specjalności konstrukcyjno-budowlanej	XI 2024

UPRAWNIENIA PROJEKTANTA I ZAŚWIADCZENIE O PRZYNALEŻNOŚCI DO
WŁAŚCIWEJ IZBY SAMORZĄDU ZAWODOWEGO



IZBA ARCHITEKTÓW
RZECZYPOSPOLITEJ POLSKIEJ

KOMISJA KWALIFIKACYJNA
ŁÓDZKA OKRĘGOWA IZBA ARCHITEKTÓW RP

Znak sprawy: 1502/LOOKK/2016

Łódź, dnia 24 czerwca 2016 r.

DECYZJA nr 08/LOOKK/2016

Na podstawie art. 24 ust.1 pkt 2 ustawy z dnia 15 grudnia 2000 r. o samorządach zawodowych architektów oraz inżynierów budownictwa (Dz. U. z 2014 r. poz. 1946 z późn. zm.) w związku z art. 12, art. 13 oraz art. 14 ust.1 pkt 1 ustawy z dnia 7 lipca 1994 r. Prawo budowlane (Dz. U. z dnia 8 marca 2016 r., poz. 290, tekst jednolity), zgodnie z art. 104 ustawy z dnia 14 czerwca 1960 r. Kodeks postępowania administracyjnego (Dz. U. z dnia 7 stycznia 2016 r. poz. 23 tekst jednolity)

stwierdza się, że

Pani mgr inż. arch. Magdalena Kwarta
urodzona w dniu 23.05.1984 r. w Częstochowie

**posiada odpowiednie wykształcenie techniczne oraz praktykę zawodową
i po zdaniu egzaminu z wynikiem pozytywnym otrzymuje**

UPRAWNIENIA BUDOWLANE

**w specjalności architektonicznej do
projektowania bez ograniczeń**

**Powyższe uprawnienia budowlane upoważniają do wykonywania
samodzielnej funkcji technicznej w budownictwie, obejmującej:**

- a) projektowanie, sprawdzanie projektów budowlanych i sprawowanie nadzoru autorskiego, oraz
- b) sprawowanie kontroli technicznej utrzymania obiektów budowlanych.

Decyzja niniejsza jako uwzględniająca w całości żądanie strony nie wymaga uzasadnienia.

Od powyższej decyzji przysługuje Pani odwołanie do Krajowej Komisji Kwalifikacyjnej Izby Architektów RP za pośrednictwem Okręgowej Komisji Kwalifikacyjnej Łódzkiej Okręgowej Izby Architektów RP, w terminie 14 dni od dnia doręczenia decyzji.





Komisja egzaminacyjna działająca w składzie:

1. Przewodniczący Komisji:
mgr inż. arch. Andrzej Piech
2. Zastępca Przewodniczącego Komisji:
mgr inż. arch. Lidia Zysiak
3. Sekretarz Komisji:
mgr inż. arch. Paweł Pijanowski
4. Zastępca sekretarza Komisji:
mgr inż. arch. Monika Majerkowska
5. Członek Komisji:
mgr inż. arch. Barbara Brzezińska-Kwaśny
6. Członek Komisji:
mgr inż. arch. Paweł Czajka
7. Członek Komisji:
mgr inż. arch. Karolina Kejna
8. Członek Komisji:
dr hab. Inż. arch. Przemysław Szymański





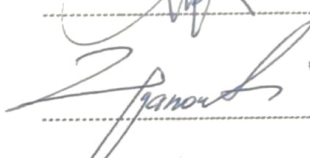

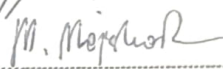











Otrzymują:

1. Wnioskodawca: mgr inż. arch. Magdalena Kwarta
2. Główny Inspektor Nadzoru Budowlanego - w celu wpisania do centralnego rejestru osób posiadających uprawnienia budowlane
3. Łódzka Okręgowa Rada Izby Architektów RP
4. a/a.

ZA ZGODNOŚĆ
Z ORYGINAŁEM
mgr inż. arch. Magdalena Kwarta
uprawnienia budowlane w zakresie architektury
do projektowania i nadzoru nad budowlami
nr 08/ŁOKK/2016
tel. 668 956 578



IZBA ARCHITEKTÓW
RZECZYPOSPOLITEJ POLSKIEJ

Łódzka Okręgowa Rada Izby Architektów RP

ZAŚWIADCZENIE - ORYGINAŁ

(wypis z listy architektów)

Łódzka Okręgowa Rada Izby Architektów RP zaświadcza, że:

mgr inż. arch. Magdalena Maria Kwarta

posiadająca kwalifikacje zawodowe do pełnienia samodzielnych funkcji technicznych w budownictwie w specjalności architektonicznej i w zakresie posiadanych uprawnień nr **08/LOOKK/2016**, jest wpisana na listę członków Łódzkiej Okręgowej Izby Architektów RP pod numerem: **LO-0928**.

Członek czynny od: 16-11-2016 r.

Data i miejsce wygenerowania zaświadczenia: 09-07-2024 r. Łódź.

Zaświadczenie jest ważne do dnia: **30-06-2025 r.**

Podpisano elektronicznie w systemie informatycznym Izby Architektów RP przez:
Renata Kula, Sekretarz Okręgowej Rady Izby Architektów RP.

Nr weryfikacyjny zaświadczenia:

LO-0928-FBYB-4CE1-F17C-61YA

Dane zawarte w niniejszym zaświadczeniu można sprawdzić podając nr weryfikacyjny zaświadczenia w publicznym serwisie internetowym Izby Architektów: www.izbaarchitektow.pl lub kontaktując się bezpośrednio z właściwą Okręgową Izbą Architektów RP.

Łódzka Okręgowa Izba Inżynierów Budownictwa
91-425 Łódź, ul. Północna 39
tel. (0-42) 632-97-39, fax (0-42) 630-56-39
NIP 725-18-49-050, REGON 473043690

Łódź, dnia 15 grudnia 2011 r.

Łódzka Okręgowa Izba Inżynierów Budownictwa
Okręgowa Komisja Kwalifikacyjna

OKK/6552/2219/11
sygn. akt. KK/D/7131/1779/11

DECYZJA

Na podstawie art. 24 ust. 1 pkt 2 Ustawy z dnia 15 grudnia 2000 r. o samorządach zawodowych architektów, inżynierów budownictwa oraz urbanistów (*Dz. U. z 2001 r., Nr 5, poz. 42 z późn. zm.*) i art. 12 ust. 1 pkt 1 i 5, art. 13 ust. 1 pkt 1 i ust. 4, art. 14 ust. 1 pkt 2 i ust. 3 pkt 1 Ustawy z dnia 7 lipca 1994 r. Prawo budowlane (*tekst jedn. Dz. U. z 2010 r., Nr 243, poz. 1623 z późn. zm.*), oraz § 11 ust. 1 pkt 1 Rozporządzenia Ministra Transportu i Budownictwa z dnia 28 kwietnia 2006 r. w sprawie samodzielnych funkcji technicznych w budownictwie (*Dz. U. z 2006 r., Nr 83, poz. 578*), oraz art. 104 Ustawy z dnia 14 czerwca 1960 r. Kodeks postępowania administracyjnego (*tekst jedn. Dz. U. z 2000 r., Nr 98, poz. 1071 z późn. zm.*),

Okręgowa Komisja Kwalifikacyjna Łódzkiej Okręgowej Izby Inżynierów Budownictwa n a d a j e

Panu Jarosławowi Markowi Dudkowi

magistrowi inżynierowi
kierunek budownictwo

urodzonemu dnia 3 lutego 1983 r. w Radomsku

UPRAWNIENIA BUDOWLANE

numer ewidencyjny LOD/1779/POOK/11

do projektowania bez ograniczeń
w specjalności konstrukcyjno-budowlanej

szczególony zakres uprawnień jest określony na odwrocie niniejszej decyzji

UZASADNIENIE

Okręgowa Komisja Kwalifikacyjna Łódzkiej Okręgowej Izby Inżynierów Budownictwa w Łodzi po ustaleniu na podstawie dokumentów złożonych w dniu 12 sierpnia 2011 r. stwierdziła, że spełnione zostały warunki w zakresie przygotowania zawodowego oraz na podstawie protokołów z postępowania kwalifikacyjnego oraz z przeprowadzonego egzaminu stwierdziła, że Pan Jarosław Dudek posiada wymagane prawem wykształcenie i praktykę zawodową konieczną do uzyskania uprawnień budowlanych w ww. specjalności i uzyskał pozytywny wynik egzaminu na uprawnienia budowlane.

Mając powyższe na uwadze, Okręgowa Komisja Kwalifikacyjna Łódzkiej Okręgowej Izby Inżynierów Budownictwa w Łodzi orzekła jak w sentencji.

Pouczenie

Od niniejszej decyzji służy odwołanie do Krajowej Komisji Kwalifikacyjnej Polskiej Izby Inżynierów Budownictwa w Warszawie, za pośrednictwem Łódzkiej Okręgowej Izby Inżynierów Budownictwa w Łodzi, w terminie 14 dni od daty doręczenia decyzji.

Skład Orzekający Okręgowej Komisji Kwalifikacyjnej
Łódzkiej Okręgowej Izby Inżynierów Budownictwa:

Przewodniczący Składu Orzekającego OKK ŁOIBB
mgr inż. Zbigniew Cichoński

Członek Składu Orzekającego OKK ŁOIBB
mgr inż. Jan Gałązka

Członek Składu Orzekającego OKK ŁOIBB
mgr inż. Tomasz Kluska



Pan Jarosław Dudek jest upoważniony do:

- 1) projektowania, sprawdzania projektów architektoniczno-budowlanych i sprawowania nadzoru autorskiego w odniesieniu do konstrukcji obiektu, zgodnie z art. 14 ust. 3 pkt 1 Prawa budowlanego i § 17 ust. 1 pkt 1 Rozporządzenia MTiB;
- 2) sporządzania projektu zagospodarowania działki lub terenu, zgodnie z § 15 Rozporządzenia MTiB;
- 3) sprawowania kontroli technicznej utrzymania obiektów budowlanych, zgodnie z art. 13 ust. 4 Prawa budowlanego.

Skład Orzekający Okręgowej Komisji Kwalifikacyjnej
Łódzkiej Okręgowej Izby Inżynierów Budownictwa:

Przewodniczący Składu Orzekającego OKK ŁOIIB
mgr inż. Zbigniew Cichoński

Członek Składu Orzekającego OKK ŁOIIB
mgr inż. Jan Gałązka

Członek Składu Orzekającego OKK ŁOIIB
mgr inż. Tomasz Kluska

Zbigniew Cichoński

Jan Gałązka

Tomasz Kluska



Otrzymują:

1. Jarosław Dudek
ul. Strażacka 31
97-500 Radomsko;
2. Rada Łódzkiej Okręgowej Izby Inżynierów Budownictwa;
3. Główny Inspektor Nadzoru Budowlanego;
4. a/a.



Zaświadczenie

o numerze weryfikacyjnym:

ŁOD-175-77N-NK9 *

Pan Jarosław DUDEK o numerze ewidencyjnym ŁOD/BO/9565/12
adres zamieszkania Grzebień 68, 97-500 Radomsko
jest członkiem Łódzkiej Okręgowej Izby Inżynierów Budownictwa i posiada wymagane
ubezpieczenie od odpowiedzialności cywilnej.
Niniejsze zaświadczenie jest ważne od 2024-03-01 do 2024-12-31.

Zaświadczenie zostało wygenerowane elektronicznie i opatrzone bezpiecznym podpisem elektronicznym
weryfikowanym przy pomocy ważnego kwalifikowanego certyfikatu w dniu 2024-03-07 roku przez:

Jacek Szer, Przewodniczący Rady Łódzkiej Okręgowej Izby Inżynierów Budownictwa.

Zgodnie z art. 78¹ K.c.

§ 1. Do zachowania elektronicznej formy czynności prawnej wystarcza złożenie oświadczenia woli w postaci elektronicznej i opatrzenie go
kwalifikowanym podpisem elektronicznym.

§ 2. Oświadczenie woli złożone w formie elektronicznej jest równoważne z oświadczeniem woli złożonym w formie pisemnej.

* Weryfikację poprawności danych w niniejszym zaświadczeniu można sprawdzić za pomocą numeru weryfikacyjnego zaświadczenia na
stronie Polskiej Izby Inżynierów Budownictwa www.piiib.org.pl lub kontaktując się z biurem właściwej Okręgowej Izby Inżynierów
Budownictwa.



II. CZĘŚĆ OPISOWA

1. RODZAJ I KATEGORIA OBIEKTU BUDOWLANEGO

- **rodzaj obiektu:** teren wokół budynku Domu Pomocy Społecznej (DPS),
- **kategoria obiektu:** nie dotyczy, {kategoria dla budynku DPS XI (k=4,0; w=2,5)}

2. ZAMIERZONY SPOSÓB UŻYTKOWANIA ORAZ PROGRAM UŻYTKOWY OBIEKTU BUDOWLANEGO

Teren działki, w skład którego wchodzi budynek wraz z jego otoczeniem, jest użytkowany jako dom pomocy społecznej. Zakres opracowania obejmuje zagospodarowanie fragmentu terenów zielonych przy przedmiotowym budynku. Tereny zielone służą głównie do wypoczynku dla mieszkańców obiektu.

3. UKŁAD PRZESTRZENNY ORAZ FORMA ARCHITEKTONICZNA OBIEKTU BUDOWLANEGO

Budynek domu pomocy społecznej jest usytuowany w centralnej części działki o nr ewid. 82 w obr. ewid. 0004 - Radomsko, zorientowany w stosunku do stron świata wschód – zachód.

Fragment teren wokół budynku, objęty opracowaniem, zawiera ciągi piesze utwardzone kostką betonową, w tym schody terenowe, wzdłuż których porasta roślinność trawiasta niska, drzewa iglaste oraz pojedyncze drzewa liściaste. Wzdłuż północnej granicy działki nr 82 rośnie rząd starszych drzewa liściastych złożony z klonów, kasztanowców i topoli.

4. PLANOWANY ZAKRES ROBÓT

Planuje się zagospodarowanie fragmentu terenów zielonych przy budynku Domu Pomocy Społecznej w Radomsku. Zakres robót będzie obejmował pielęgnację obecnej zieleni oraz wprowadzenie nowych nasadzeń. Materiałem wyjściowym do sporządzenia opracowania jest mapa sytuacyjno-wysokościowa w skali 1:500 wraz z wykonaną geodezyjną inwentaryzacją szaty roślinnej.

Rozwiązania techniczne ujęte są w części graficznej.

Zakres robót obejmuje:

- oczyszczenie terenu wraz z usunięciem wyznaczonych drzew i krzewów,
- pielęgnacja drzew,
- wykonanie remontu fragmentu ciągu pieszego od strony północnej działki,
- wykonanie remontu schodów terenowych od strony zachodniej działki,
- przygotowanie gruntu pod nasadzenia,
- posadzenie roślin,
- ściółkowanie powierzchni pod nasadzeniami,
- rozmieszczenie małej architektury,
- montaż altany ogrodowej.

4.1 Prace rozbiórkowe.

Prace rozbiórkowe obejmują następujący zakres:

- rozebranie nawierzchni z kostki betonowej przeznaczonych do remontu, w tym schodów terenowych wraz z obrzeżami.

4.2 Prace pielęgnacyjne zieleni istniejącej

Prace pielęgnacyjne zieleni istniejącej należy wykonywać we wskazanym na mapie obszarze. Drzewa do usunięcia/wycinki oraz do pielęgnacji oznaczono na mapie. Krzewy do pielęgnacji oznaczono obszarem zakrzewienia. Pielęgnacja drzew powinna być wykonywana przez osoby z odpowiednimi kwalifikacjami, w dopuszczalnym zakresie, aby nie spowodować obumarcia rośliny. Pielęgnacja krzewów będzie polegać głównie na ich przerzedzeniu i usunięciu zbędnych i inwazyjnych roślin.

4.3 Prace ziemne

Prace ziemne polegać będą na korytowaniu podłoża pod nawierzchnie oraz nasadzenia.

Wykonawca powinien przystąpić do wykonania korytowania dopiero po usunięciu drzew i krzewów.

Profilowanie i zagęszczanie podłoża powinno nastąpić bezpośrednio przed pracami związanymi z wykonaniem nawierzchni.

4.4 Projektowana zielen

Na fragmencie terenu projektuje się nowe nasadzenia oznaczone odpowiednimi symbolami na projekcie zagospodarowania terenu. Projektuje się nasadzenia następujących roślin:

1) Daglezja zielona (*Pseudotsuga Menziessi*)



Drzewo pochodzące z rodziny sosnowatych, zwany również jedlicą Douglasa. Pochodzi z zachodniej części Ameryki Południowej. Jest jednym z najwyższych rosnących drzew iglastych w naturalnych warunkach może osiągnąć nawet 100m wysokości, w Polsce dorasta do 50m. Jej największymi zaletami są duże roczne przyrosty osiągające od 40 cm nawet do 80 cm oraz niskie wymagania glebowe. Po 10 latach osiąga wysokość ok. 5-6 m. Dobrze znosi formowanie i przycinanie. Dzięki głębokiemu systemowi korzeniowemu dobrze radzi sobie również podczas suszy. Przekrojem daglezja przypomina świerka pospolitego - regularnie wąsko - stożkowaty. Daglezja jest odporna na większość szkodników, szkodzą jej głównie zanieczyszczenia powietrza.

2) Cis pośredni (*Taxus media*)



Odmiana cisa dorastająca nawet do 5 m wysokości. Rośnie stosunkowo szybko, rocznie przyrasta o około 20 cm, aby po 10 latach osiągnąć ok. 2 m i 1 m szerokości. Cis pośredni 'Hicksii' rośnie kolumnowo. Rozgałęzienia się dość mocno, ale wszystkie rozgałęzienia kierują się pionowo w górę. Z wiekiem rozszerza się, ale nawet wtedy jego pędy nie mają tendencji do odchylania się. Igły cisa pośredniego 'Hicksii' są miękkie i ciemnozielone, u młodych przyrostów jaśniejsze. Jest to odmiana żeńska, owocująca już na młodych egzemplarzach. Oślaniające nasiona czerwone osnówki są dodatkową, niebagatelną ozdobą krzewu. Osnówki są jadalne i smaczne i są jedyną częścią rośliny, która nie zawiera trującego alkaloidu – taksyny. Odmiana powstała w amerykańskiej szkółce Hicks Nurseries na początku XX w.

Roślina o średnich wymaganiach siedliskowych. Rośnie na niemal każdej glebie, z wyjątkiem bardzo ciężkich i zimnych gleb podmokłych oraz suchych gleb piaszczystych. Najlepiej rośnie w podłożu stale umiarkowanie wilgotnym, ale znosi także okresową suszę. Preferuje odczyn obojętny lub zasadowy. Można go sadzić zarówno w miejscu zacienionym, jak i słonecznym. Podobnie jak inne cisy, 'Hicksii' jest rośliną długowieczną. Cis pośredni 'Hicksii' to znana i ceniona odmiana żywopłotowa. Bardzo dobrze znosi cięcie, ale dzięki kolumnowemu pokrowi wymaga jedynie minimalnego strzyżenia boków. Bardzo dobrze prezentuje się także rosnąc pojedynczo albo w grupach. Jako roślina cieniolubna, nadaje się do nasadzeń pod koronami dużych drzew.

3) Cyprysik Lawsona (*Chamaecyparis lawsoniana*) „Columnaris”



Pokrój kolumnowy, może osiągnąć wysokość 5 m, w wieku 15 lat. Po blisko dziesięciu latach osiąga wysokość wynoszącą w granicach 3-4 metrów. Rozgałęzienia z jednej strony ciemnozielone z niebieskawymi zakończeniami, z drugiej niebieskawe, ułożone gęsto i ustawione w płaszczyźnie pionowej, później lekko przewisające. Odmiana ma niewielkie wymagania glebowe oraz wilgotnościowe. Odporna na wszelkie zanieczyszczenia powietrza oraz na niskie temperatury sięgające do -20 stopni, nadaje się na żywopłoty cięte i naturalne.

4.5 Projektowane elementy małej architektury

Na terenie opracowania zaprojektowano małą architekturę.

Montaż elementów małej architektury powinien być wykonany zgodnie z zaleceniami producenta.

Elementy powinny być zamontowane na betonowych stopach fundamentowych na trwale związane z podłożem chyba, że technologia wskazuje inaczej.

Rozmieszczenie urządzeń powinno być zgodne z projektem.

1) Ławka z oparciem i podłokietnikami



Minimalne parametry ławki:

Stal ocynkowana i malowana proszkowo.

Profile stalowe rurowe o średnicy min. 50mm i grubości ścianki min. 2mm.

Deski z drewna liściastego grub. min. 40mm, np. jesion lub olcha lub egzotycznego.

Drewno impregnowane i malowane w celu zabezpieczenia przed warunkami atmosferycznymi.

Mocowanie ławki do podłoża za pośrednictwem elementów betonowych prefabrykowanych.

Długość całkowita ławki	200 cm
Głębokość siedziska	40
Długość siedziska	175 cm
Wysokość ławki	76
Wysokość siedziska	43 cm
Wysokość oparcia	43 cm
Wymiary deski	45 x 95

2) Kosz na śmieci



Minimalne parametry kosza:

Kosz betonowy kwadratowy o wymiarach ~40x40x60cm posiadający ściany o grubości min. 5 cm. Wkład kosza z blachy stalowej ocynkowanej o pojemności ~50 litrów.

3) Podwójny betonowy stół szachowy



Minimalne parametry urządzenia:

Podstawa – beton płukany z kamieniem rzeczonym lub mieszanką grysów.

Błat wykonany z betonu szlifowanego z wtopionymi płytkami gresowymi w miejscu szachownicy lub pola do gry w chińczyka, przyklejonymi mrozoodpornym klejem.

Całość zabezpieczona aluminium profilem. Wymiary blatu 200cm x 85cm, wysokość 78cm.

Listwy z drewna liściastego lub iglastego (gr. min. 40mm) malowane lakierobejcą na kolor oraz lakierem bezbarwnym. Sposób montażu: stół betonowy wolnostojący z możliwością zakotwienia.

Stół betonowy musi posiadać 2 plansze do gry: 2 plansze do gry w szachy lub 1 planszę do gry w szachy i jedną do gry w chińczyka.

4) Altana ogrodowa

Projektuje się altanę ogrodową na rzucie wieloboku. Konstrukcja ażurowa stalowa z kształtowników zimnogiętych 100x4mm i 150x100x4mm z elementami wypełnień w dolnej strefie z profili zimnogiętych RP120x20x1,5mm. Całość konstrukcji stalowej altany zabezpieczona antykorozyjnie poprzez ocynk ogniowy i malowanie proszkowe w kolorze zielonym. Elementy wypełniające z profili RP120x20x1,5mm malowane w kolorze jasnobrązowym. Dach altany tradycyjny drewniany, kryty gontem bitumicznym na poszycie z płyt OSB lub MFP grubości 22mm. Orynnowanie altany stalowe w kolorze białym z łańcuszkami odprowadzającymi wodę z rynien. Rysunki altany zawarte są w części graficznej opracowania.

5. CHARAKTERYSTYCZNE PARAMETRY OBIEKTU (TERENU)

Teren działki nr 82, na której znajduje się budynek Domu Pomocy Społecznej posiada następujące parametry:

- powierzchnia działki	~ 13 013,00 m ²
- powierzchnia zabudowana budynku DPS:	2 688,30 m ²
- powierzchnia zabudowań towarzyszących:	~ 92,50 m ²
- istniejąca powierzchnia utwardzona:	~ 4 018,00 m ²
- projektowana powierzchnia utwardzona:	41,22 m ²
- powierzchnie zielone (biologicznie czynne) istniejące:	~ 6 214,00 m ²
- powierzchnie zielone (biologicznie czynne) projektowane:	~ 6 173,00 m ²

6. OPINIA GEOTECHNICZNA ORAZ INFORMACJA O SPOSOBIE POSADOWIENIA OBIEKTU BUDOWLANEGO

Teren działki nie jest wpisany do rejestru zabytków.

Teren inwestycji nie jest położony w obszarze Natura 2000.

Nieruchomość przedmiotowa jest położona poza terenami górnictwami.

Projektowane obiekty zaliczają się do pierwszej kategorii geotechnicznej.

Na podstawie analizy makroskopowej na działce o nr ewid. 82 stwierdza się występowanie prostych warunków gruntowych. Warstwy gruntu są jednorodne genetycznie i litologicznie, równoległe do powierzchni terenu. Zwierciadło wód gruntowych występuje poniżej poziomu posadowienia fundamentów. Nie występują niekorzystne zjawiska geologiczne.

7. LICZBA LOKALI MIESZKALNYCH I UŻYTKOWYCH

Nie dotyczy.

8. ZAPEWNIENIE NIEZBĘDNYCH WARUNKÓW DO KORZYSTANIA Z OBIEKTU PRZEZ OSOBY NIEPEŁNOSPRAWNE

Obiekt, z racji swojej głównej funkcji, jest w całości dostępny dla osób niepełnosprawnych.

9. PARAMETRY TECHNICZNE OBIEKTU BUDOWLANEGO CHARAKTERYZUJĄCE WPŁYW OBIEKTU BUDOWLANEGO NA ŚRODOWISKO I JEGO WYKORZYSTYWANIE ORAZ NA ZDROWIE LUDZI I OBIEKTY SĄSIEDNIE

Obiekt użytkowany zgodnie z przeznaczeniem – brak negatywnego wpływu na środowisko, obiekty sąsiednie i użytkowników. W obiekcie zapewniony jest dostęp do wody oraz odprowadzanie ścieków sanitarnych jak i wód opadowych. Obiekt wraz z jego otoczeniem nie emituje szkodliwych substancji, drgań ani promieniowania do środowiska. Podczas użytkowania obiektu powstają typowe odpady gospodarczo – bytowe w ilościach adekwatnych do liczby użytkowników.

10. ANALIZA TECHNICZNYCH, ŚRODOWISKOWYCH I EKONOMICZNYCH MOŻLIWOŚCI REALIZACJI WYSOCE WYDAJNYCH SYSTEMÓW ALTERNATYWNYCH ZAOPATRZENIA W ENERGIĘ I CIEPŁO

Nie dotyczy.

11. ANALIZA TECHNICZNYCH I EKONOMICZNYCH MOŻLIWOŚCI WYKORZYSTANIA URZĄDZEŃ, KTÓRE AUTOMATYCZNIE REGULUJĄ TEMPERATURĘ.

Nie dotyczy.

12. INFORMACJA O ZASADNICZYCH ELEMENTACH WYPOSAŻENIA BUDOWLANO-INSTALACYJNEGO ZAPEWNIAJĄCYCH UŻYTKOWANIE OBIEKTU BUDOWLANEGO ZGODNIE Z PRZEZNACZENIEM

Obiekt wyposażony i użytkowany zgodnie z przeznaczeniem.

13. DANE DOTYCZĄCE WARUNKÓW OCHRONY PRZECIWPOŻAROWEJ

W ramach zadania nie projektuje się zmian w zakresie warunków ochrony przeciwpożarowej obiektu i terenu wokół niego.

Projektant / branża architektoniczna	mgr inż. architekt Magdalena Kwarta upr. bud. nr 08/LOOKK/2016 do projektowania bez ograniczeń w specjalności architektonicznej	XI 2024
Projektant / branża konstrukcyjna	mgr inż. Jarosław Dudek upr. bud. nr LOD/1779/POOK/11 do projektowania bez ograniczeń w specjalności konstrukcyjno-budowlanej	XI 2024

III. SPIS ZAŁĄCZNIKÓW DO PROJEKTU ARCH.-BUD.

Inwestor:	Nazwa:	Powiat Radomszczański
	Adres:	ul. Leszka Czarnego 22 97-500 Radomsko
Nazwa zamierzenia budowlanego		„Zagospodarowanie fragmentu terenów zielonych przy budynku Domu Pomocy Społecznej w Radomsku”
Adres obiektu:		Radomsko, ul. Krasickiego 138 97-500 Radomsko
Kategoria obiektu:		-
Nazwa jednostki ewidencyjnej:		101201_1 Radomsko
Nazwa i numer obrębu ewidencyjnego:		0004 Radomsko
Numery działek ewidencyjnych:		82
Spis zawartości:		1. Informacja dotycząca bezpieczeństwa i ochrony zdrowia na placu budowy

SPIS TREŚCI ZAŁĄCZNIKÓW DO PROJEKTU
ARCHITEKTONICZNO - BUDOWLANEGO

1.	Informacja dotycząca bezpieczeństwa i ochrony zdrowia na placu budowy	-8
-----------	--	-----------

INFORMACJA DOTYCZĄCA BEZPIECZEŃSTWA I OCHRONY ZDROWIA NA
PLACU BUDOWY

OBIEKT:	
Nazwa inwestycji:	„Zagospodarowanie fragmentu terenów zielonych przy budynku Domu Pomocy Społecznej w Radomsku”
Adres inwestycji:	dz. nr ew. 82, obręb 0004 Radomsko, jedn. ewid. 10120_1 Radomsko
Nazwa inwestora:	Powiat Radomszczański
Adres inwestora:	ul. Leszka Czarnego 22 97-500 Radomsko

Projektant / branża architektoniczna	mgr inż. architekt Magdalena Kwarta upr. bud. nr 08/LOOKK/2016 do projektowania bez ograniczeń w specjalności architektonicznej	XI 2024
Projektant / branża konstrukcyjna	mgr inż. Jarosław Dudek upr. bud. nr LOD/1779/POOK/11 do projektowania bez ograniczeń w specjalności konstrukcyjno-budowlanej	XI 2024

1. ZAKRES ROBÓT DLA CAŁEGO ZAMIERZENIA BUDOWLANEGO:

1.1 Część podpiwniczona budynku „D” - „Zagospodarowanie fragmentu terenów zielonych przy budynku Domu Pomocy Społecznej w Radomsku”:

- roboty przygotowawcze,
- roboty ziemne;
- roboty rozbiórkowe;
- podbudowy i nawierzchnie z kostki brukowej betonowej;
- montaż ławek i koszy,
- montaż altany ogrodowej,
- pielęgnacja roślinności istniejącej,
- nasadzenia nowej roślinności,
- roboty wykończeniowe i porządkowe.

2. NA DZIAŁCE ZNAJDUJE SIĘ

Działka jest uporządkowana i zagospodarowana. Na przedmiotowej nieruchomości znajduje się przedmiotowy budynek Domu Pomocy Społecznej wraz z infrastrukturą towarzyszącą.

3. ELEMENTY ZAGOSPODAROWANIA TERENU, KTÓRE MOGĄ STWARZAĆ ZAGROŻENIE BEZPIECZEŃSTWA I ZDROWIA LUDZI

Nie występują.

4. ZAGROŻENIA DLA BEZPIECZEŃSTWA I ZDROWIA LUDZI WYSTĘPUJĄCE PODCZAS BUDOWY

Prowadzenie prac na wysokości powyżej 1 m. a w szczególności:

- pielęgnacja roślinności istniejącej: niebezpieczeństwo upadku z wysokości;
- roboty ziemne i rozbiórkowe nawierzchni: niebezpieczeństwo związane z pracą sprzętu budowlanego;
- montaż obiektów małej architektury: niebezpieczeństwo urazów kończyn;

5. SPOSÓB PROWADZENIA INSTRUKTAŻU PRACOWNIKÓW PRZED PRZYSTĄPIENIEM DO REALIZACJI ROBÓT SZCZEGÓLNIE NIEBEZPIECZNYCH

Przy wykonywaniu prac ziemnych: wszyscy pracownicy powinni być zapoznani z przepisami zawartymi w ROZPORZĄDZENIU MINISTRA INFRASTRUKTURY z dnia 6 lutego 2003 r. w sprawie bhp przy wykonywaniu robót budowlanych; Dz.U. nr 47 poz. 401 rozdział 10 - Roboty ziemne.

Przy wykonywaniu robót rozbiórkowych: wszyscy pracownicy powinni być zapoznani z przepisami zawartymi w rozporządzeniu jw.; Dz.U. nr 47 poz. 401 rozdział 18 – Roboty rozbiórkowe.

Przy wykonywaniu robót montażowych: wszyscy pracownicy powinni być zapoznani z przepisami zawartymi w rozporządzeniu jw.; Dz.U. nr 47 poz. 401 rozdział 15 – Roboty montażowe.

6. WYKAZ ŚRODKÓW TECHNICZNYCH I ORGANIZACYJNYCH ZAPOBIEGAJĄCYCH NIEBEZPIECZEŃSTWOM WYNIKAJĄCYM Z WYKONYWANIA ROBÓT BUDOWLANYCH W STREFACH SZCZEGÓLNEGO ZAGROŻENIA ZDROWIA:

Na pomieszczeniu socjalnym oznaczonym na planie terenu budowy (sporządza kierownik budowy) umieścić wykaz zawierający adresy i numery telefonów:

- najbliższego punktu lekarskiego,
- straży pożarnej,
- posterunku Policji;

W pomieszczeniu socjalnym oznaczonym na planie j/w umieścić punkty pierwszej pomocy obsługiwane przez wyszkolonych w tym zakresie pracowników;

Telefon komórkowy umieścić w pomieszczeniu socjalnym oznaczonym na planie j/w;

Kaski ochronne, umieścić w pomieszczeniu socjalnym oznaczonym na planie j/w;

Pasy i linki zabezpieczające przy pracach na wysokościach, umieścić w pomieszczeniu socjalnym oznaczonym na planie j/w;

Barierki wykonane z desek krawężnikowych o szerokości 15cm, poręczy umieszczonych na wysokości 1,1m oraz deskowania ażurowego pomiędzy poręczą a deską krawężnikową;

Na terenie budowy za pomocą tablic informacyjnych wyznaczyć drogę ewakuacyjną i oznaczyć na planie j/w.

Teren projektowanej budowy zlokalizowany jest poza strefą szczególnego zagrożenia zdrowia – zlokalizowany jest w terenach zurbanizowanych. Istnieje naturalna możliwość bezpiecznej i sprawnej komunikacji i ewakuacji na wypadek pożaru, awarii oraz innych zagrożeń.

7. ZAKRES REALIZACJI POSZCZEGÓLNYCH OBIEKTÓW

- Wykonanie izolacji pionowej i poziomej piwnic budynku Domu Pomocy Społecznej w Radomsku.

Projektant / branża architektoniczna	mgr inż. architekt Magdalena Kwarta upr. bud. nr 08/LOOKK/2016 do projektowania bez ograniczeń w specjalności architektonicznej	XI 2024
Projektant / branża konstrukcyjna	mgr inż. Jarosław Dudek upr. bud. nr LOD/1779/POOK/11 do projektowania bez ograniczeń w specjalności konstrukcyjno-budowlanej	XI 2024

IV. CZĘŚĆ RYSUNKOWA

1. Rysunek A-1

Tytuł rysunku: Rzut schodów terenowych na podbudowie betonowej Skala 1:50

2. Rysunek A-2

Tytuł rysunku: Schody betonowe na podbudowie betonowej – przekrój 1-1 Skala 1:25

3. Rysunek A-3

Tytuł rysunku: Ciąg pieszy - przekroje poprzeczne Skala 1:25

4. Rysunek A-4

Tytuł rysunku: Altana ogrodowa – widok z zewnątrz Skala 1:50

5. Rysunek A-5

Tytuł rysunku: Altana ogrodowa – rzut przyziemia Skala 1:50

6. Rysunek A-6


Tytuł rysunku: Altana ogrodowa – rzut dachu Skala 1:50

7. Rysunek A-7

Tytuł rysunku: Altana ogrodowa – przekrój A-A Skala 1:50


Rzut schodów terenowych na podbudowie betonowej

Skala 1:50

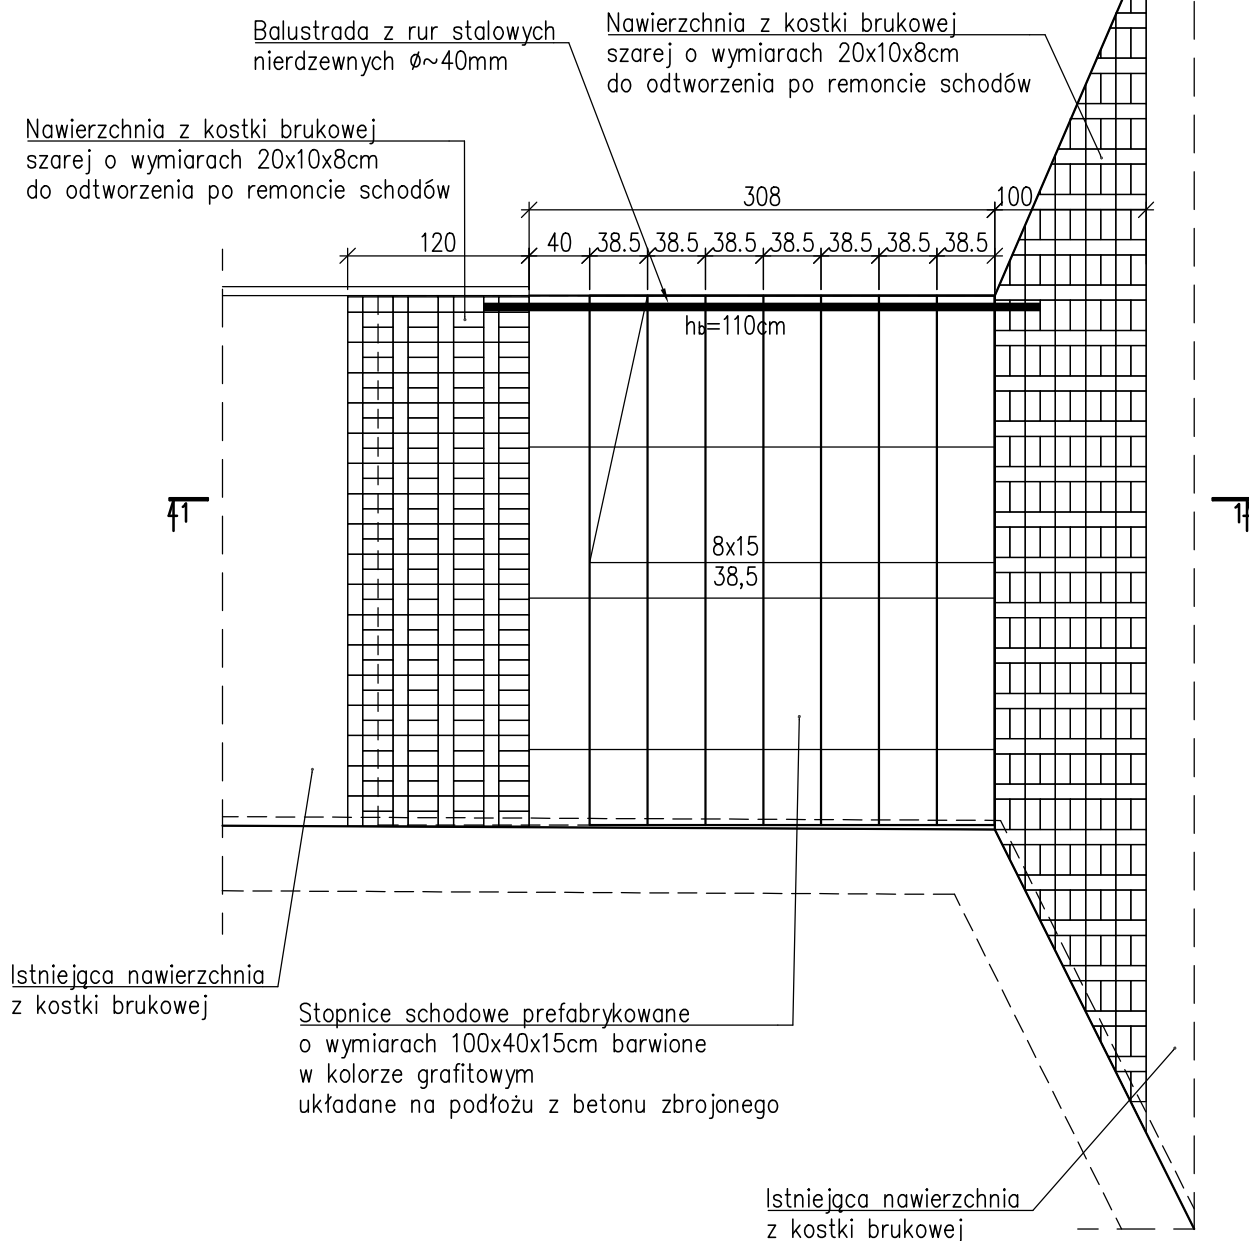

 STUDIO PROJEKTOWE KWADRAT Jarosław Dudek STRZAŁKÓW UL. SIEMIRADZKIEGO 9A 97-500 RADOMSKO	TEMAT: PROJEKT ARCHITEKTONICZNO-BUDOWLANY DLA ZADANIA PN. "ZAGOSPODAROWANIE FRAGMENTU TERENÓW ZIELONYCH PRZY BUDYNKU DOMU POMOCY SPOŁECZNEJ W RADOMSKU"		LOKALIZACJA OBIEKTU: obręb ewid. 0004 Radomsko, jedn. ewid. 101201_1 Radomsko, dz. nr ewid. 82	
	NAZWA OBIEKTU: TERENY ZIELONE PRZY BUDYNKU DOMU POMOCY SPOŁECZNEJ W RADOMSKU		INWESTOR: Powiat Radomski ul. Leszka Czarnego 22, 97–500 Radomsko	
	PROJEKTANT: mgr inż. architekt Magdalena Kwarta mgr inż. Jarosław Dudek	NR UPRAWNIEŃ: 08/LOOKK/2016 LOD/1779/P00K/11	PODPIS:	BRANŻA: ARCH.–KONSTR.
				DATA WYKONANIA: XI 2024
				SKALA: 1: 50
TYTUŁ RYSUNKU: Rzut schodów terenowych na podbudowie betonowej			NR RYSUNKU: A-1	

Schody terenowe na podbudowie betonowej – przekrój 1–1
Skala 1:25

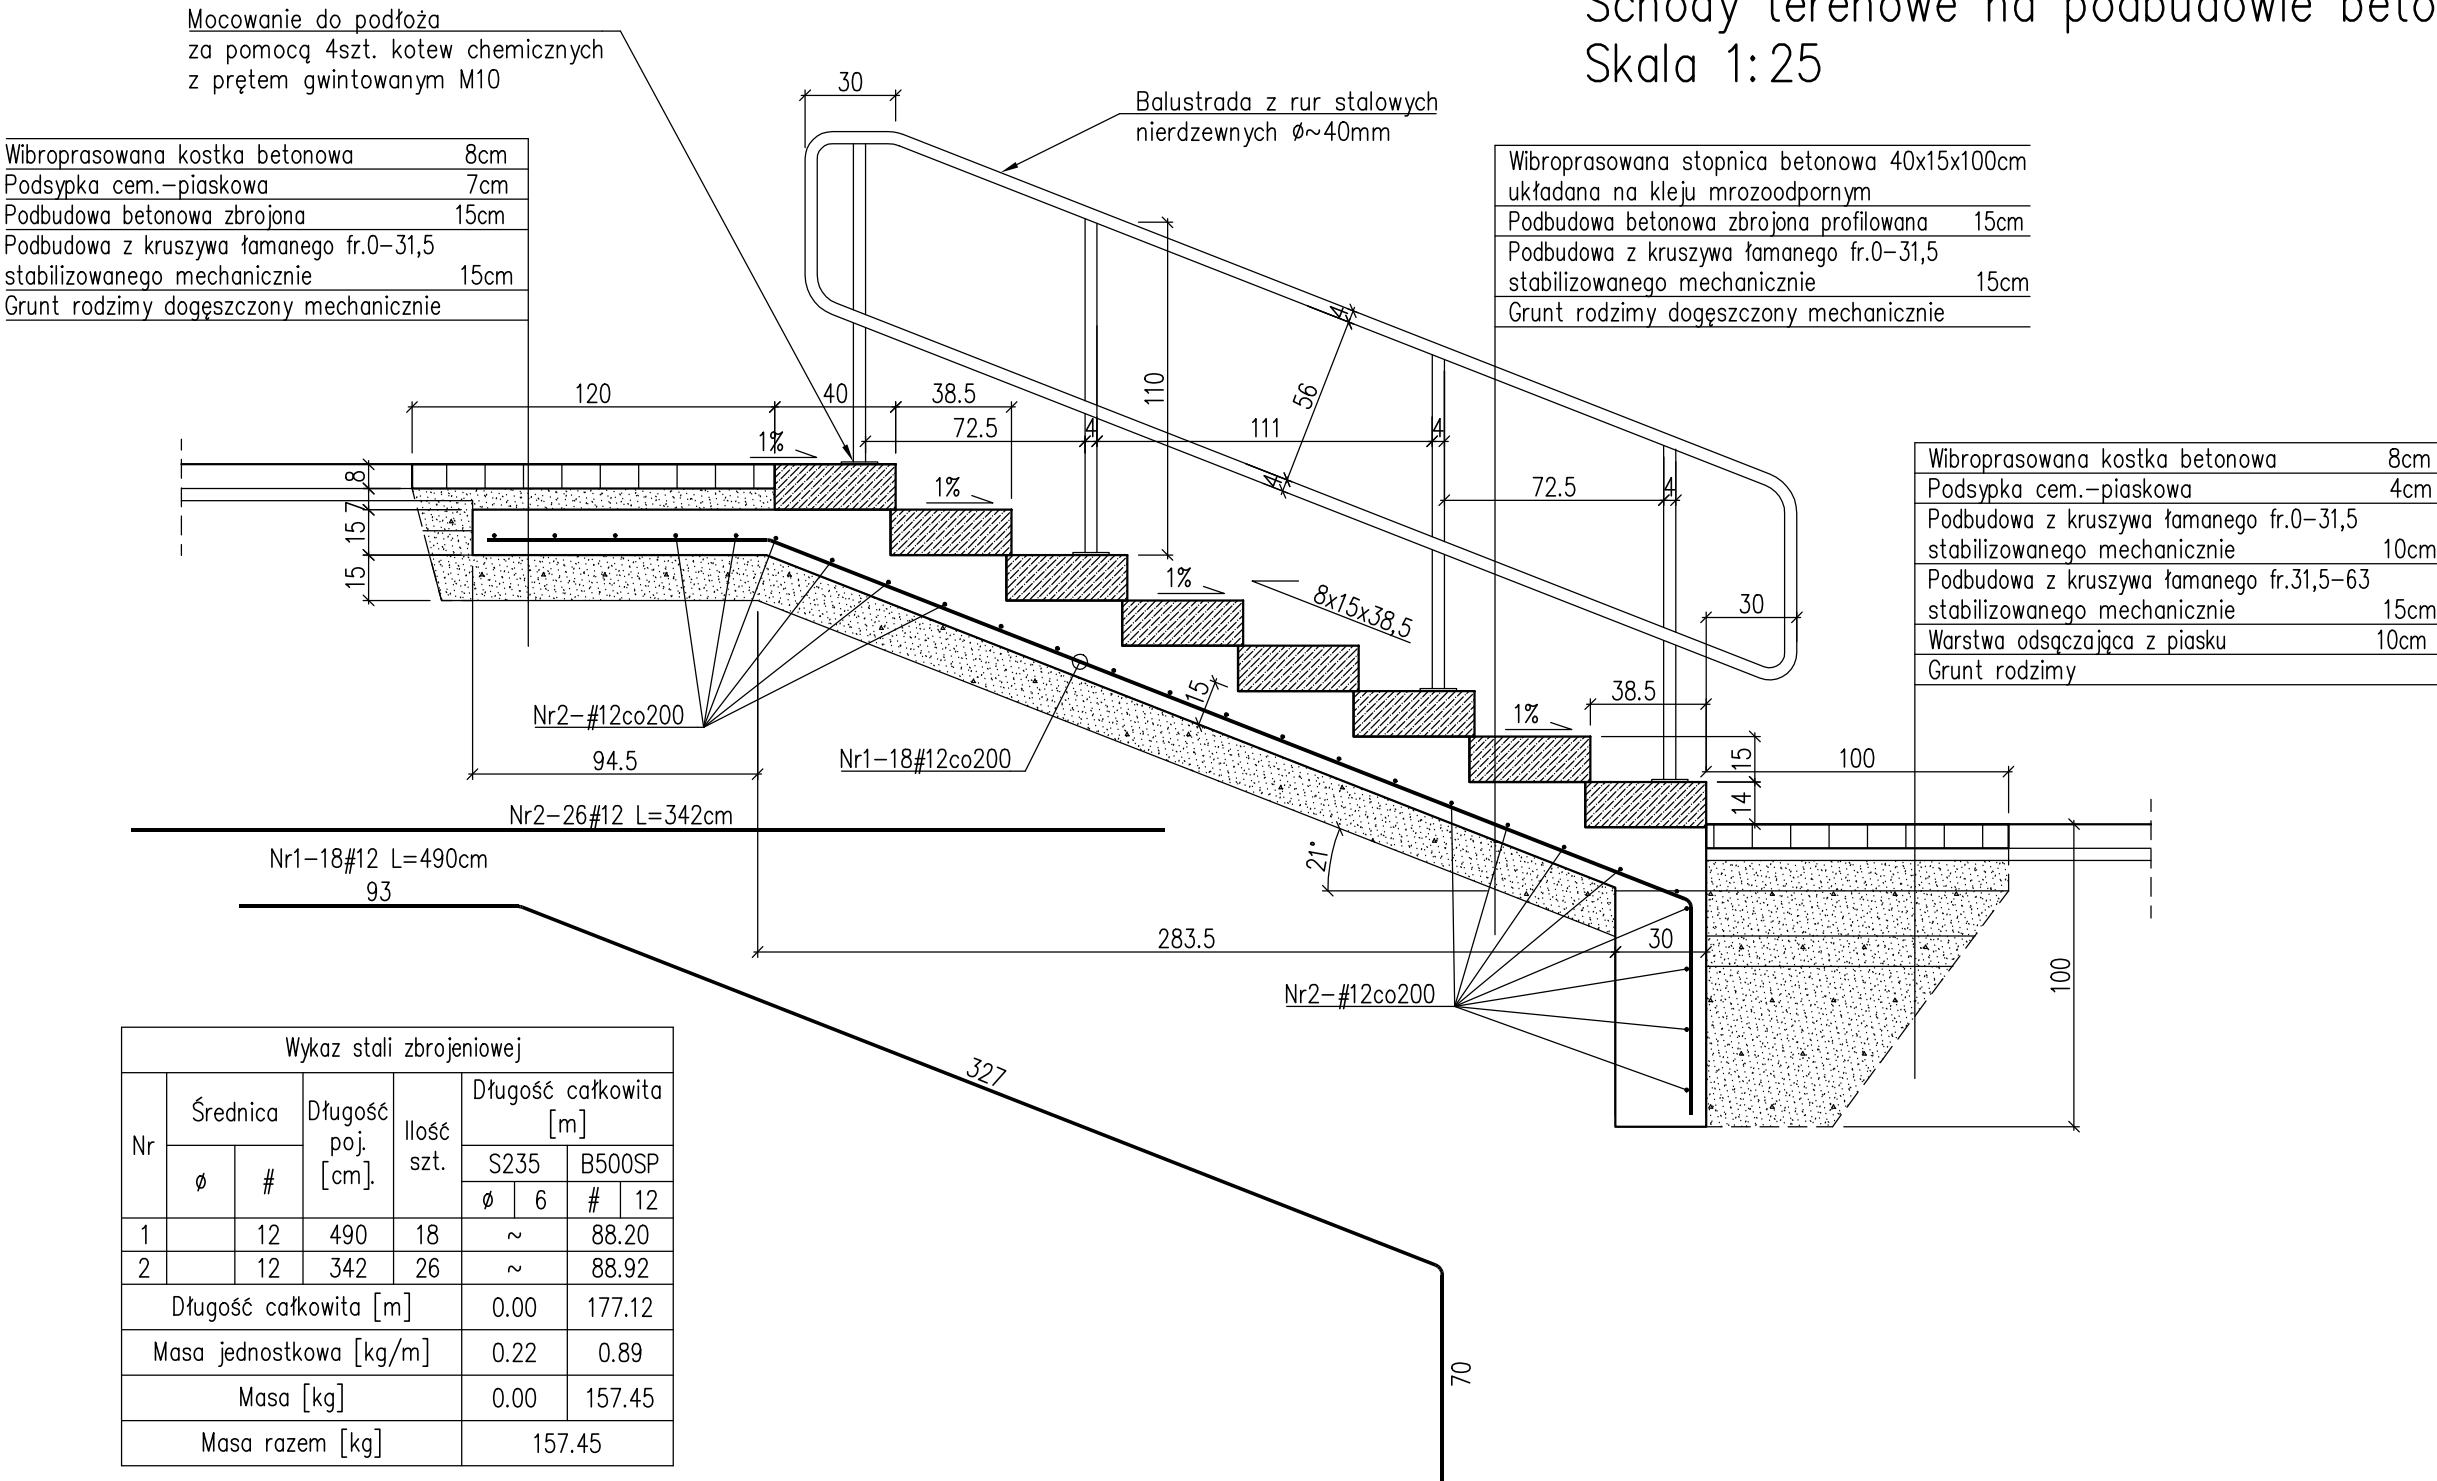

Beton C20/25, XC2, max. dg=8mm
ØStal S235JR
#Stal ciągł. "C" fyk=500MPa (B500SP)
Stal kształtowa S235JR


Uwagi:

- Rysunek rozpatrywać łącznie z pozostałymi rysunkami i opisem technicznym.
- Otulenie zbrojenia górnego 40mm, dolnego 50mm.
- Mieszkankę betonową należy wibrować mechanicznie oraz odpowiednio pielęgnować poprzez zwilżanie wodą po jej ułożeniu.


 KWADRAT STUDIO PROJEKTOWE KWADRAT Jarosław Dudek STRZAŁKÓW UL. SIEMIRADZKIEGO 9A 97-500 RADOMSKO	TEMAT: PROJEKT ARCHITEKTONICZNO-BUDOWLANY DLA ZADANIA PN. "ZAGOSPODAROWANIE FRAGMENTU TERENÓW ZIELONYCH PRZY BUDYNKU DOMU POMOCY SPOŁECZNEJ W RADOMSKU"		LOKALIZACJA OBIEKTU: obręb ewid. 0004 Radomsko, jedn. ewid. 101201_1 Radomsko, dz. nr ewid. 82	
	NAZWA OBIEKTU: TERENY ZIELONE PRZY BUDYNKU DOMU POMOCY SPOŁECZNEJ W RADOMSKU		INWESTOR: Powiat Radomski ul. Leszka Czarnego 22, 97-500 Radomsko	
	PROJEKTANT: mgr inż. architekt Magdalena Kwarta mgr inż. Jarosław Dudek	NR UPRAWNIENI: 08/LOOKK/2016 LOD/1779/P00K/11	PODPIS:	BRANŻA: ARCH. – KONSTR.
				DATA WYKONANIA: XI 2024
				SKALA: 1:25
TYTUŁ RYSUNKU: Schody terenowe na podbudowie betonowej - przekrój 1-1			NR RYSUNKU: A-2	


Ciągi piesze – przekroje poprzeczne
Skala 1:25

Ciąg pieszy remontowany

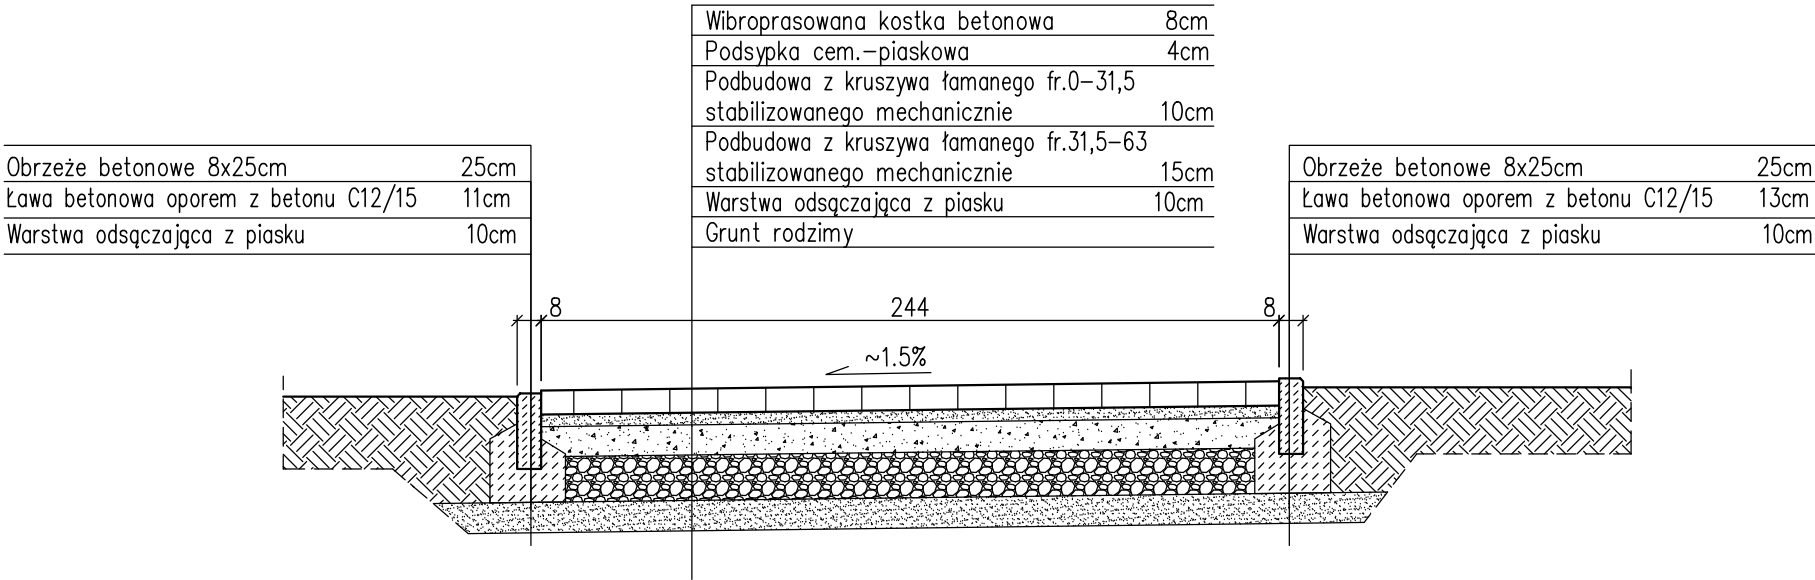


Ciąg pieszy nowy

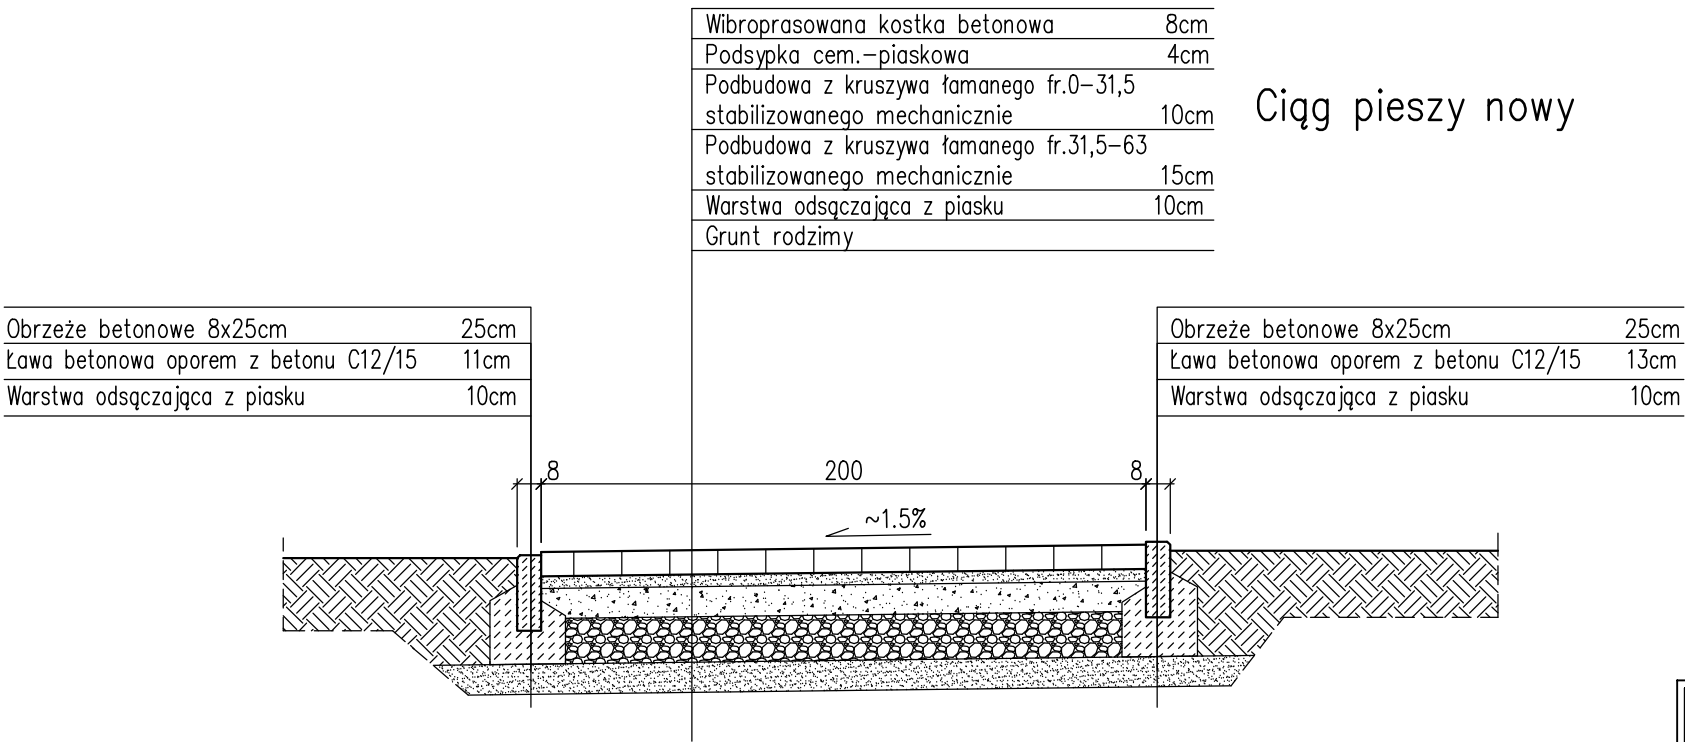


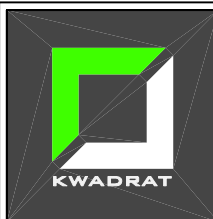 STUDIO PROJEKTOWE KWADRAT Jarosław Dudek STRZAŁKÓW UL. SIEMIRADZKIEGO 9A 97-500 RADOMSKO	TEMAT: PROJEKT ARCHITEKTONICZNO-BUDOWLANY DLA ZADANIA PN. "ZAGOSPODAROWANIE FRAGMENTU TERENÓW ZIELONYCH PRZY BUDYNKU DOMU POMOCY SPOŁECZNEJ W RADOMSKU"		LOKALIZACJA OBIEKTU: obręb ewid. 0004 Radomsko, jedn. ewid. 101201_1 Radomsko, dz. nr ewid. 82	
	NAZWA OBIEKTU: TERENY ZIELONE PRZY BUDYNKU DOMU POMOCY SPOŁECZNEJ W RADOMSKU		INWESTOR: Powiat Radomski ul. Leszka Czarnego 22, 97-500 Radomsko	
	PROJEKTANT:	NR UPRAWNIENI:	PODPIS:	BRANŻA:
	mgr inż. architekt Magdalena Kwarta	08/LOOKK/2016		ARCH.-KONSTR.
	mgr inż. Jarosław Dudek	LOD/1779/P00K/11		DATA WYKONANIA: XI 2024
TYTUŁ RYSUNKU: Ciągi piesze - przekroje				SKALA: 1:25
				NR RYSUNKU: A-3


Altana ogrodowa
Widok z zewnątrz
Skala 1:50

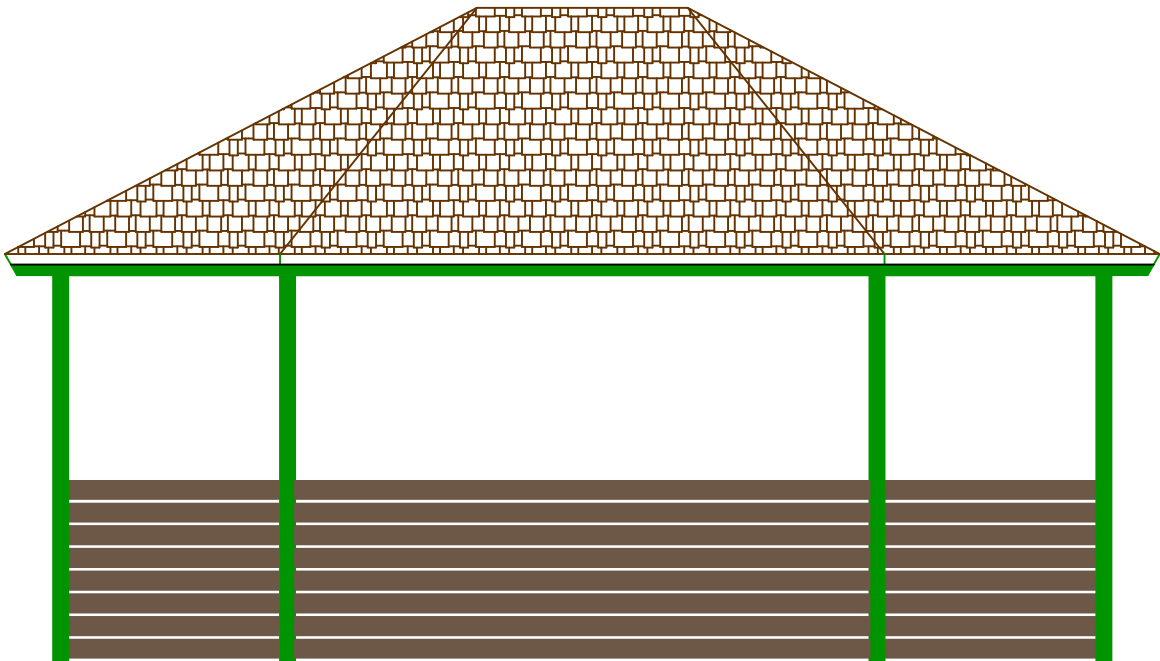


Widok z tyłu – od zachodu

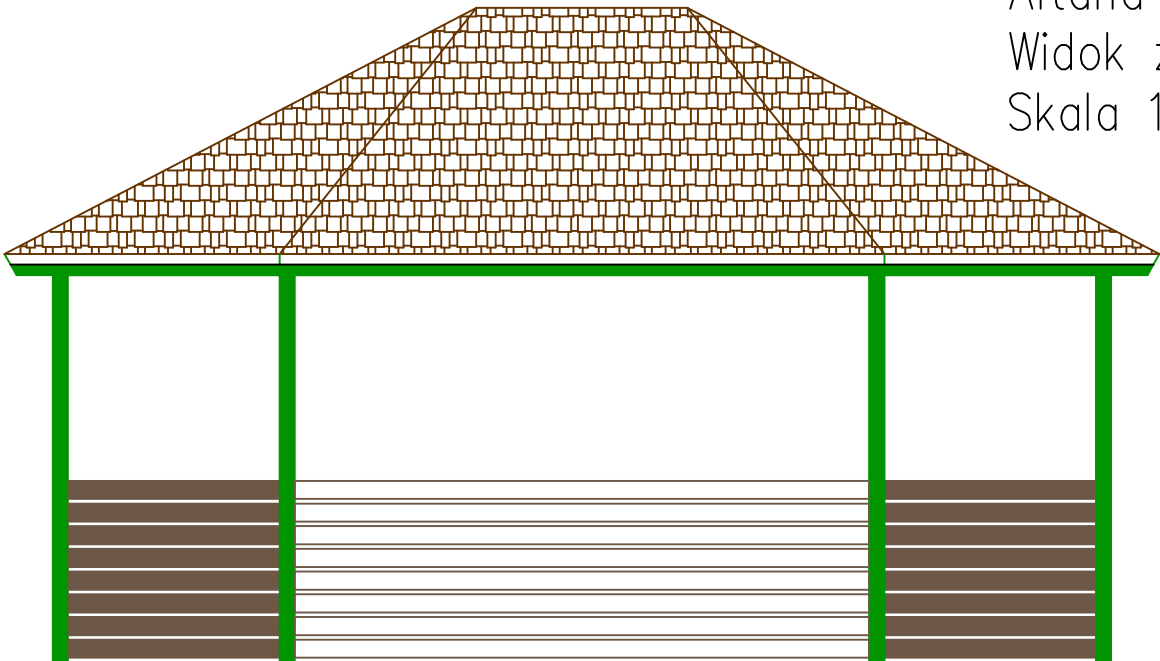


Widok z przodu – od wschodu

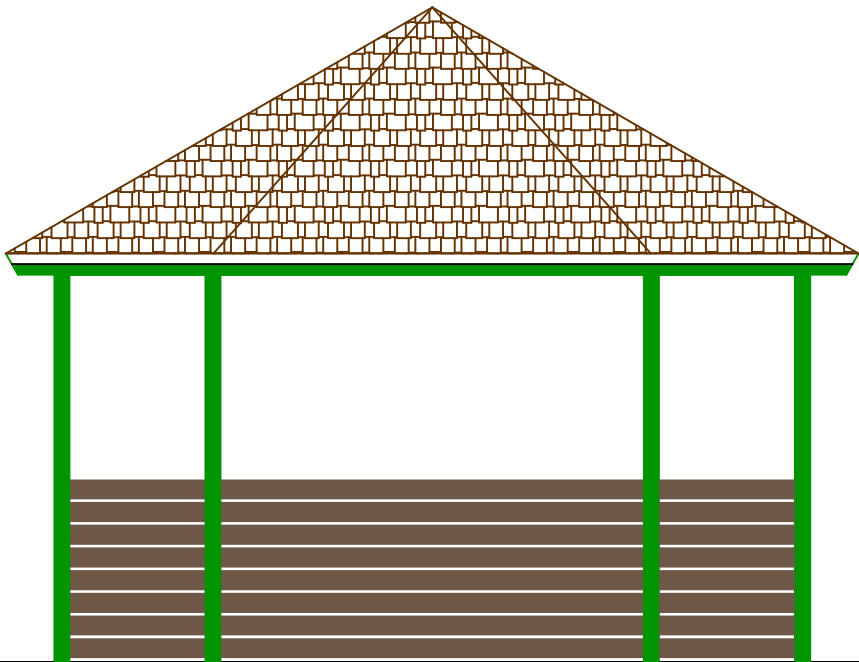


Widok z boku – od południa

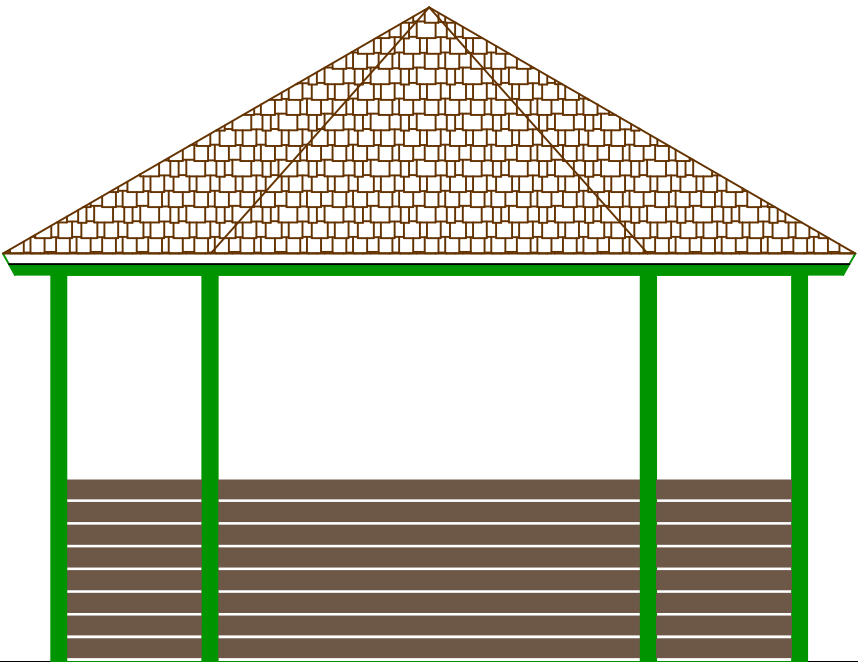


Widok z boku – od północy

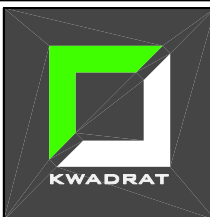
 STUDIO PROJEKTOWE KWADRAT Jarosław Dudek STRZAŁKÓW UL. SIEMIRADZKIEGO 9A 97-500 RADOMSKO	TEMAT: PROJEKT ARCHITEKTONICZNO-BUDOWLANY DLA ZADANIA PN. "ZAGOSPODAROWANIE FRAGMENTU TERENÓW ZIELONYCH PRZY BUDYNKU DOMU POMOCY SPOŁECZNEJ W RADOMSKU"		LOKALIZACJA OBIEKTU: obręb ewid. 0004 Radomsko, jedn. ewid. 101201_1 Radomsko, dz. nr ewid. 82	
	NAZWA OBIEKTU: TERENY ZIELONE PRZY BUDYNKU DOMU POMOCY SPOŁECZNEJ W RADOMSKU		INWESTOR: Powiat Radomszczański ul. Leszka Czarnego 22, 97-500 Radomsko	
	PROJEKTANT: mgr inż. architekt Magdalena Kwarta	NR UPRAWNIEŃ: 08/LOOKK/2016	PODPIS:	BRANŻA: ARCH.-KONSTR.
	mgr inż. Jarosław Dudek	LOD/1779/P00K/11		DATA WYKONANIA: XI 2024
TYTUŁ RYSUNKU: Altana ogrodowa - widok z zewnątrz				NR RYSUNKU: A-4

Altana ogrodowa
Rzut przyziemia
Skala 1:50

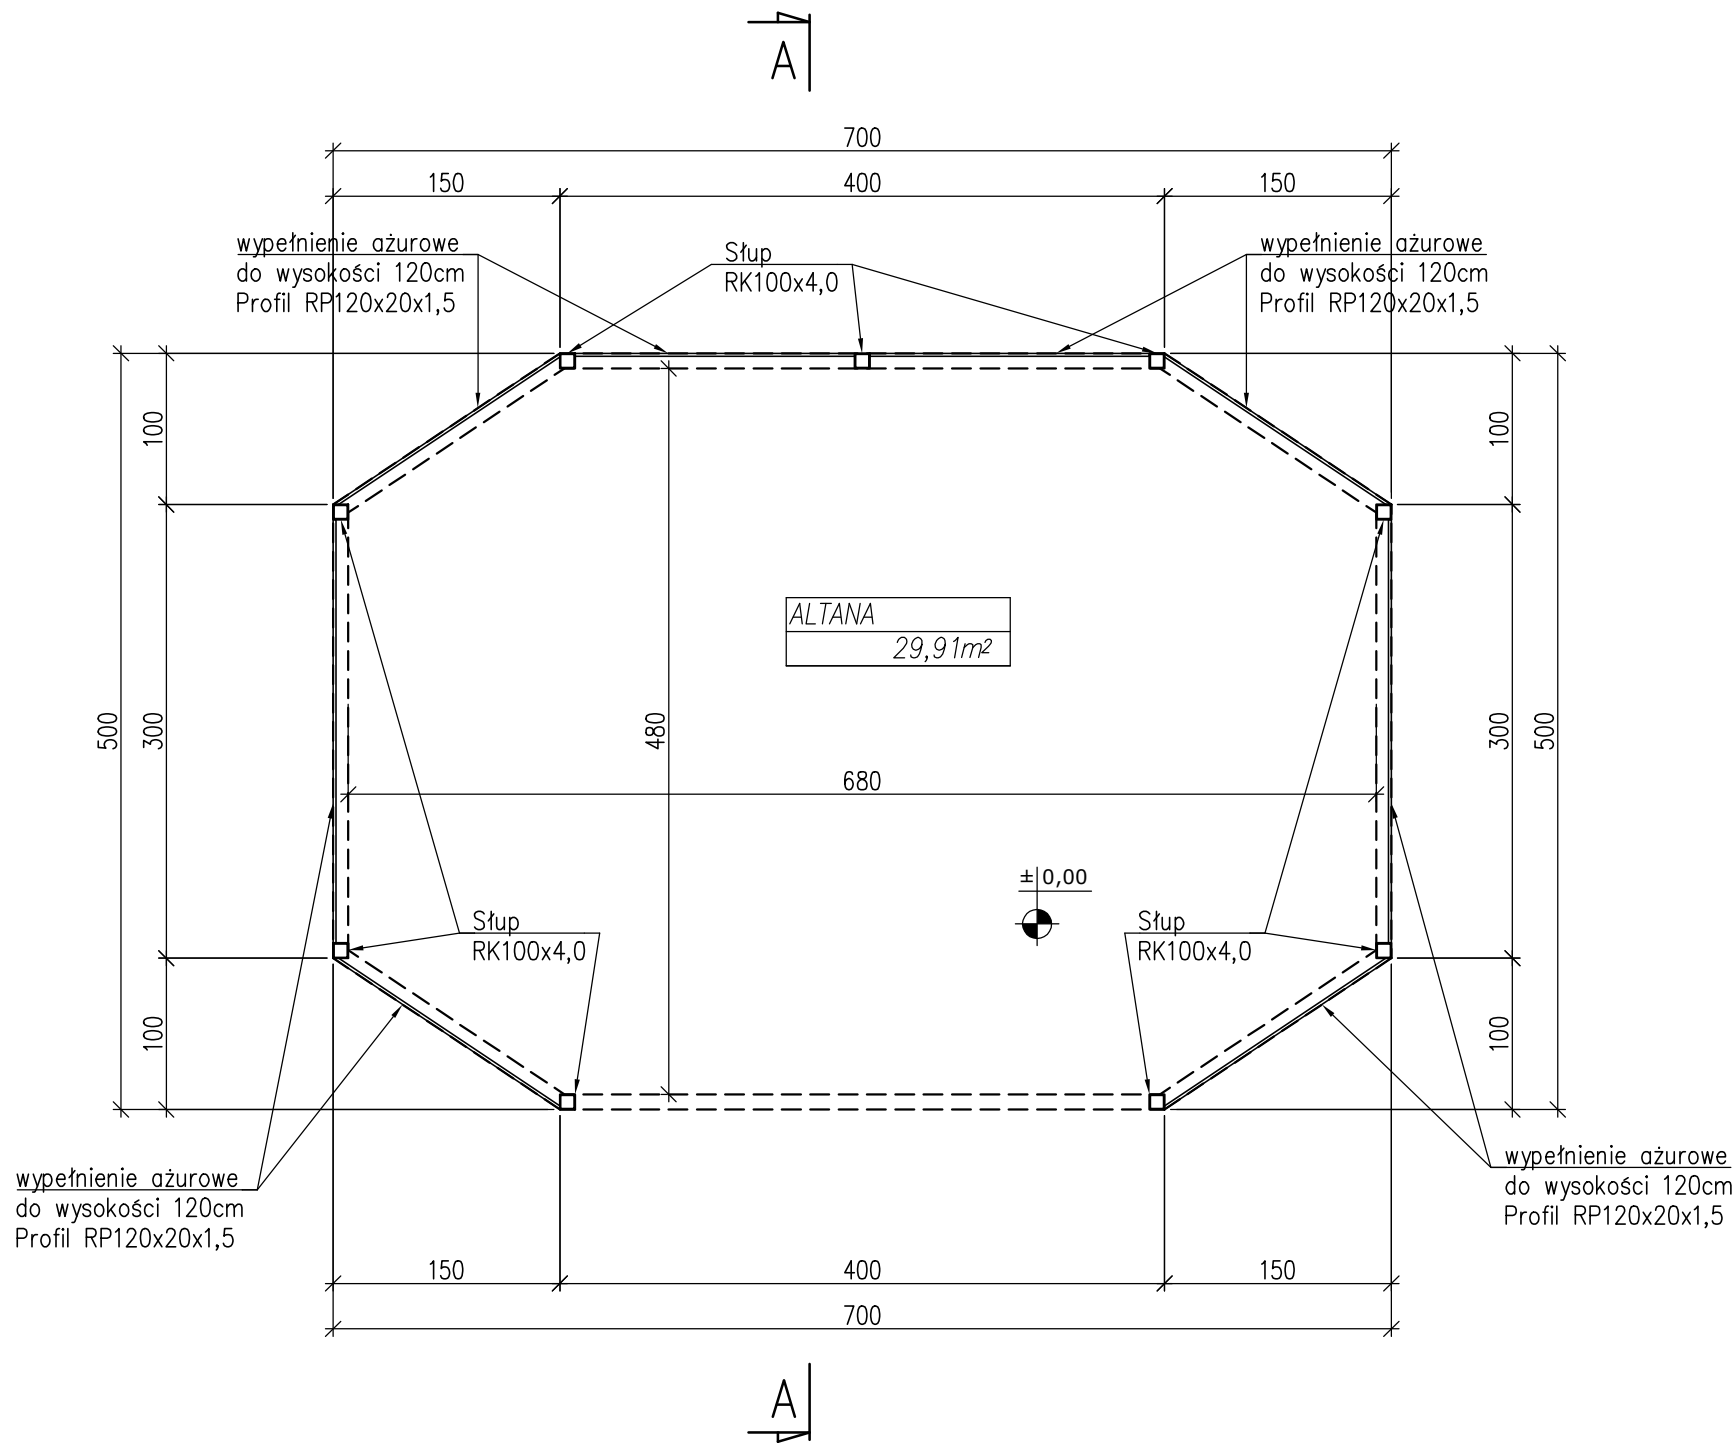

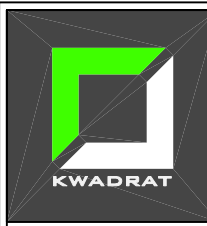 STUDIO PROJEKTOWE KWADRAT Jarosław Dudek STRZAŁKÓW UL. SIEMIRADZKIEGO 9A 97-500 RADOMSKO	TEMAT: PROJEKT ARCHITEKTONICZNO-BUDOWLANY DLA ZADANIA PN. "ZAGOSPODAROWANIE FRAGMENTU TERENÓW ZIELONYCH PRZY BUDYNKU DOMU POMOCY SPOŁECZNEJ W RADOMSKU"		LOKALIZACJA OBIEKTU: obręb ewid. 0004 Radomsko, jedn. ewid. 101201_1 Radomsko, dz. nr ewid. 82	
	NAZWA OBIEKTU: TERENY ZIELONE PRZY BUDYNKU DOMU POMOCY SPOŁECZNEJ W RADOMSKU		INWESTOR: Powiat Radomski ul. Leszka Czarnego 22, 97-500 Radomsko	
	PROJEKTANT: mgr inż. architekt Magdalena Kwarta	NR UPRAWNIENI: 08/LOOKK/2016	PODPIS:	BRANŻA: ARCH.-KONSTR.
	mgr inż. Jarosław Dudek	LOD/1779/P00K/11		DATA WYKONANIA: XI 2024
TYTUŁ RYSUNKU: Altana ogrodowa - rzut przyziemia				SKALA: 1:50
				NR RYSUNKU: A-5


Altana ogrodowa
Rzut dachu
Skala 1:50

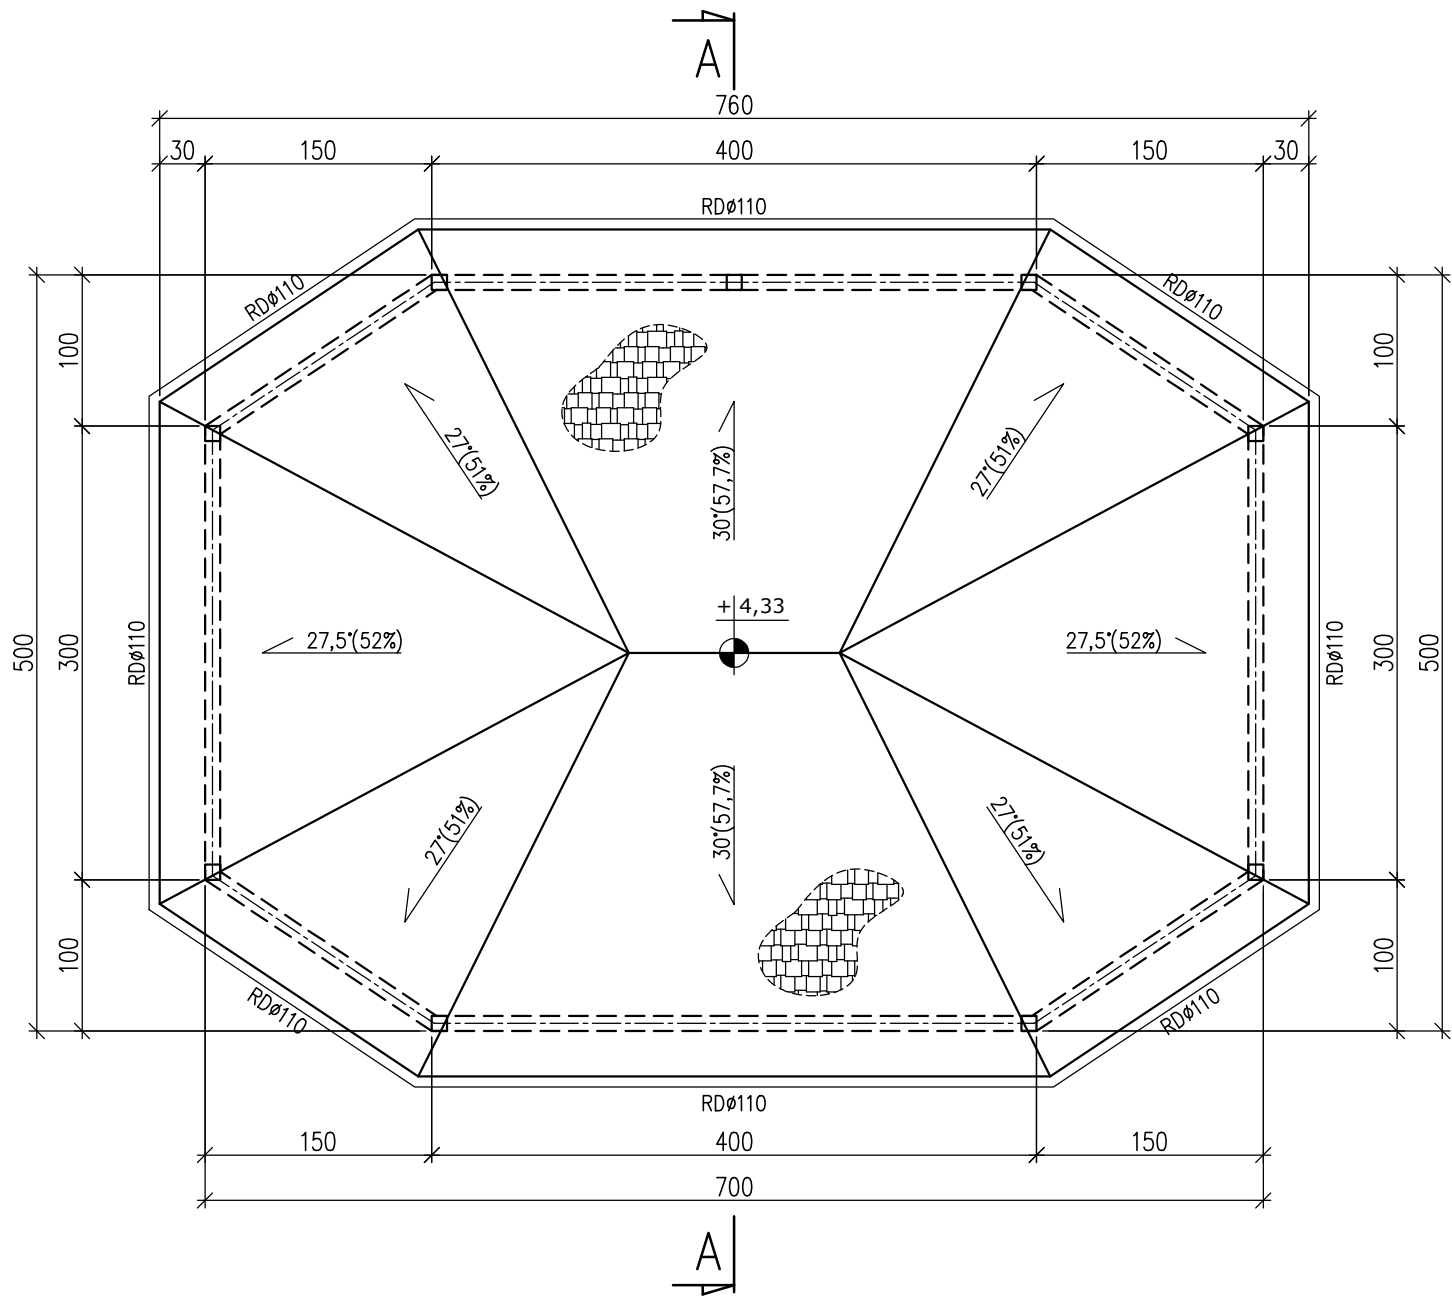

1. POKRYCIE DACHU
GONT BITUMICZNY NA POSZYCIU
Z PŁYTY OSB LUB MFP gr.22mm
2. ORYNNOWANIE STAL MAŁOWANA
PROSZKOWO + ŁAŃCUSZKI

 KWADRAT	TEMAT: PROJEKT ARCHITEKTONICZNO-BUDOWLANY DLA ZADANIA PN. "ZAGOSPODAROWANIE FRAGMENTU TERENÓW ZIELONYCH PRZY BUDYNKU DOMU POMOCY SPOŁECZNEJ W RADOMSKU"		LOKALIZACJA OBIEKTU: obręb ewid. 0004 Radomsko, jedn. ewid. 101201_1 Radomsko, dz. nr ewid. 82	
	NAZWA OBIEKTU: TERENY ZIELONE PRZY BUDYNKU DOMU POMOCY SPOŁECZNEJ W RADOMSKU		INWESTOR: Powiat Radomski ul. Leszka Czarnego 22, 97–500 Radomsko	
	PROJEKTANT: mgr inż. architekt Magdalena Kwarta mgr inż. Jarosław Dudek	NR UPRAWNIEŃ: 08/LOOKK/2016 LOD/1779/P00K/11	PODPIS:	BRANŻA: ARCH.–KONSTR.
				DATA WYKONANIA: XI 2024
				SKALA: 1:50
TYTUŁ RYSUNKU: Altana ogrodowa - rzut dachu			NR RYSUNKU: A-6	

Altana ogrodowa
Przekrój A-A
Skala 1:50

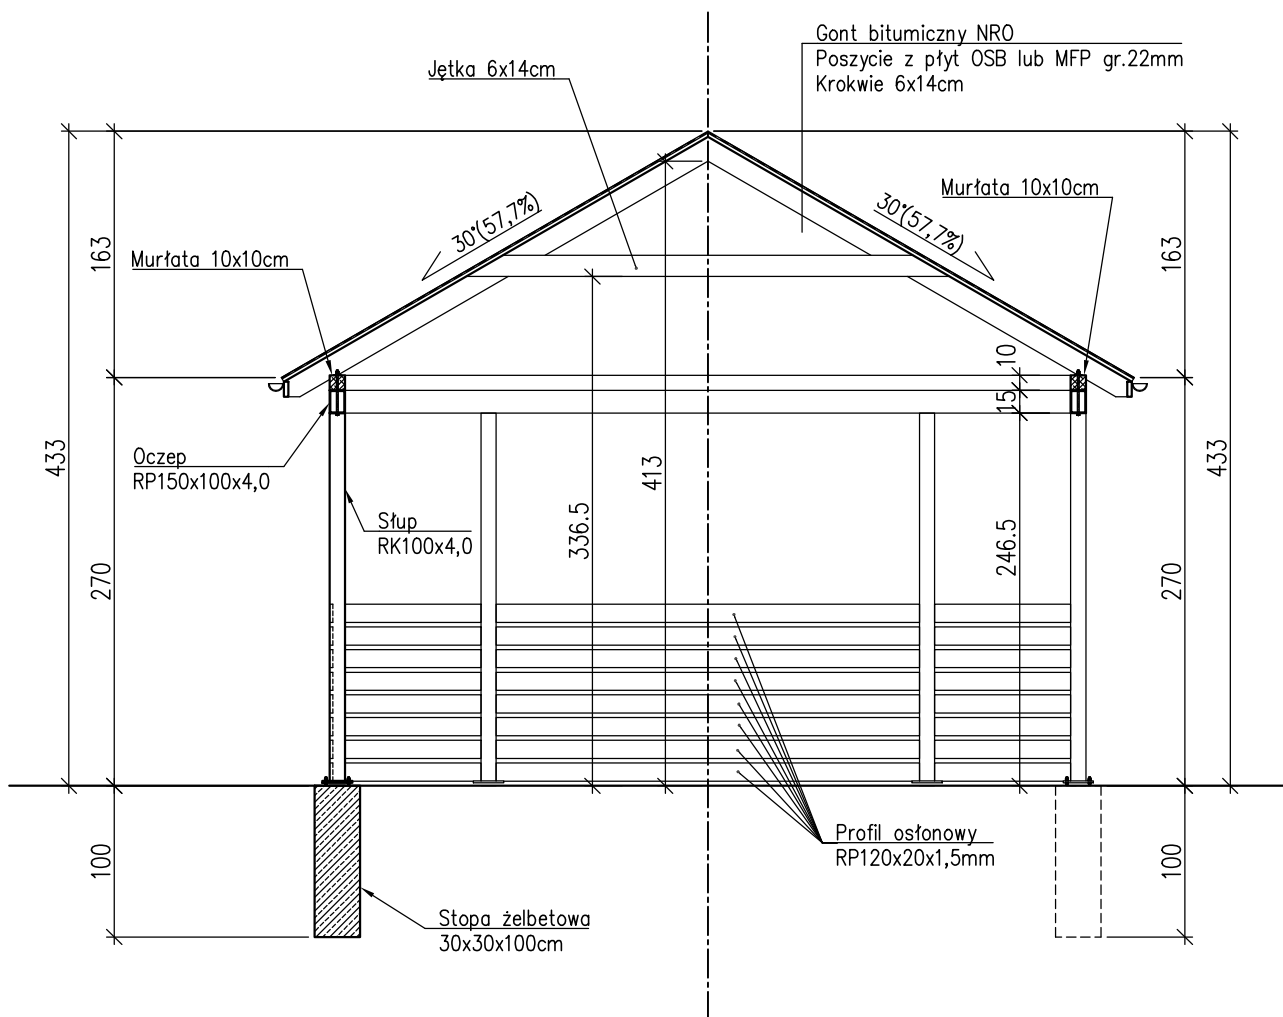

 STUDIO PROJEKTOWE KWADRAT Jarosław Dudek STRZAŁKÓW UL. SIEMIARADZKIEGO 9A 97-500 RADOMSKO	TEMAT: PROJEKT ARCHITEKTONICZNO-BUDOWLANY DLA ZADANIA PN. "ZAGOSPODAROWANIE FRAGMENTU TERENÓW ZIELONYCH PRZY BUDYNKU DOMU POMOCY SPOŁECZNEJ W RADOMSKU"		LOKALIZACJA OBIEKTU: obręb ewid. 0004 Radomsko, jedn. ewid. 101201_1 Radomsko, dz. nr ewid. 82	
	NAZWA OBIEKTU: TERENY ZIELONE PRZY BUDYNKU DOMU POMOCY SPOŁECZNEJ W RADOMSKU		INWESTOR: Powiat Radomszczański ul. Leszka Czarnego 22, 97-500 Radomsko	
	PROJEKTANT: mgr inż. architekt Magdalena Kwarta mgr inż. Jarosław Dudek		NR UPRAWNIENÍ: 08/LOOKK/2016 LOD/1779/P00K/11	
			PODPIS: 	
TYTUŁ RYSUNKU: Altana ogrodowa - przekrój A-A			BRANŻA: ARCH.–KONSTR.	
			DATA WYKONANIA: XI 2024	
			SKALA: 1: 50	
			NR RYSUNKU: A-7	