


## PARTER

Lp.	Nazwa pomieszczenia	Powierzchnia m <sup>2</sup>
1.1	Łazienka	7,30
1.2	Przedśionek	5,40
1.3	Przedśionek	3,26
1.4	Łazienka	6,12
1.5	Pokój 2-osobowy	19,36
1.6	Pokój 2-osobowy	14,75
1.7	Korytarz	2,65
1.8	Sala kominkowa/ salon/ jadalnia	95,14
1.9	WC	6,81
1.10	Przedśionek	3,36
1.11	Pomieszczenie na środki czystości	3,29
1.12	Korytarz	5,22
1.13	Korytarz	6,53
1.14	<b>Kuchnia dla gości</b>	9,02
1.15	Pom. gospodarcze	4,93
1.16	Korytarz	2,51
1.17	Kancelaria	11,40
1.18	Pomieszczenie dla obsługi katering - kuchnia	24,00
1.19	Wiatrołap	4,55
1.20	Komunikacja	7,16
RAZEM:		242,76

Załącznik nr 3.7.6. do OPZ  
Rzut parteru

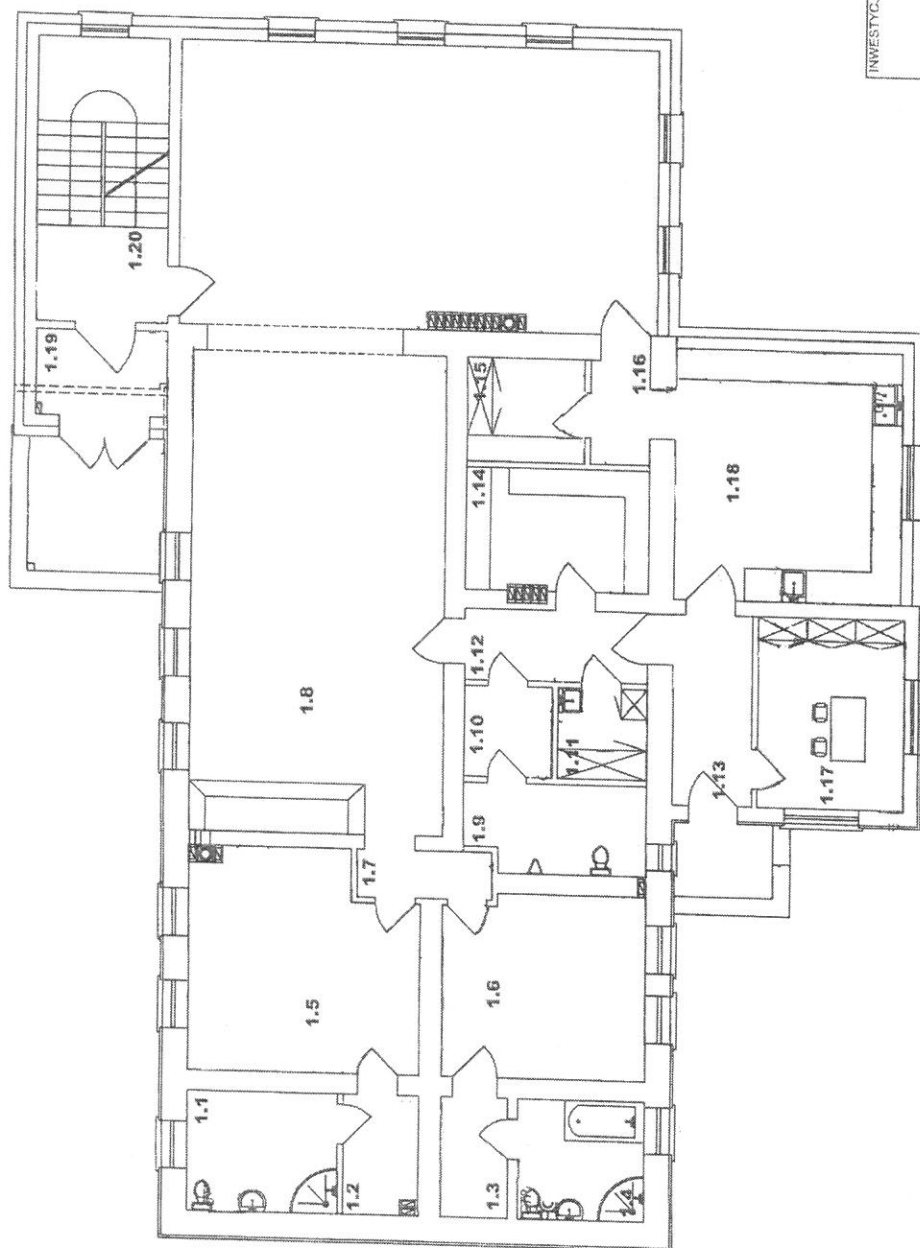

INWESTYCJA Budynek administracyjny  
Sypniewo, gm. Węgorbork  
dz. nr 284/3 LP

INWESTOR Nadleśnictwo Lutówko  
Lutówko 18  
89-407 Lutówko

TYTUŁ RYSUNKU RZUT PARTERU

WERSJA

DATA

SKALA

1:100

INSTRUMENT