



MAPA DO CELÓW PROJEKTOWYCH

skala 1:500
gmina Zabierzów
obręb 120616_2.0018 Rząska
działka nr 470/11

s.m. 7.126.10.14.3.2
7.126.10.14.3.4

ID 6640.2596.2021

Układ odniesienia wysokości "Kronsztadt 86"
Układ wsp. poziomych "2000"
Sytuacja zgodna z terenem na dzień 1.03.2021

Wykonał: dn. 10.03.2021

GEODETA UPRAWNIONY
Nr upr. z aw. 11105

Jacek Oleksyk

świadczam, że niniejszy dokument został opracowany w wyniku prac geodezyjnych i kartograficznych, których rezultaty zawiera operat techniczny pozytywnie zweryfikowany. Jednocześnie informuję, że jestem świadomy odpowiedzialności karnej za złożenie fałszywego oświadczenia.

Identyfikator zgłoszenia prac geodezyjnych ID 6640.2596.2021

Organ służby geodezyjnej, który otrzymał zgłoszenie Starosta Krakowski


Wykonawca prac geodezyjnych Usługi Geodezyjne Łukasz Szczurek

Nr i data sporządzenia dokumentu nr 6640.2596.2021_155208 zawierającego wynik pozytywnej weryfikacji z daty 02.04.2021

Imię i nazwisko oraz nr uprawnień zawodowych kierownika prac Jacek Oleksyk Nr uprawnień 11105

USŁUGI GEODEZYJNE
Łukasz Szczurek
ul. Duża Góra 22, 30-857 Kraków
Reg. 120851127 NIP 679-215-15-67
szczurek.lukasz71@gmail.com
tel. 607 115 189

GEODETA
Łukasz Szczurek
mgr inż. Łukasz Szczurek

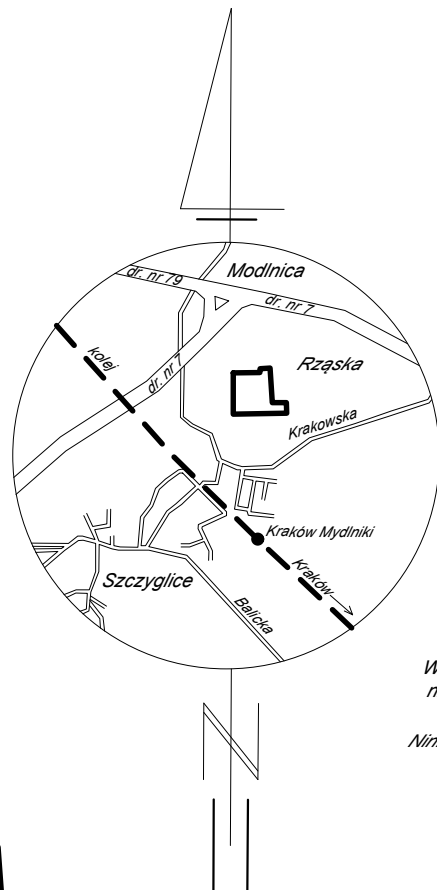

- zakres aktualizacji
43 U - tereny zabudowy usługowej


Niniejsza mapa do celów projektowych została wykonana z ustaleniem obciążeń dot. słuszności gruntowych - brak

Nie wyklucza się istnienia w terenie innych nie wykazanych na niniejszej mapie urządzeń podziemnych, które nie były zgłoszone do inwentaryzacji lub o których brak jest informacji w instytucjach branżowych

Wykazane na niniejszej mapie punkty graniczne działki nr 470/11 nie są określone z wymaganą dokładnością

Niniejsza mapa nie może służyć do projektowania budynków w odległościach od przedstawionej granicy określonych przepisami prawa budowlanego

Niniejsza mapa w swojej treści zawiera projektowane sieci uzbrojenia terenu uzgodnione w ZUDP

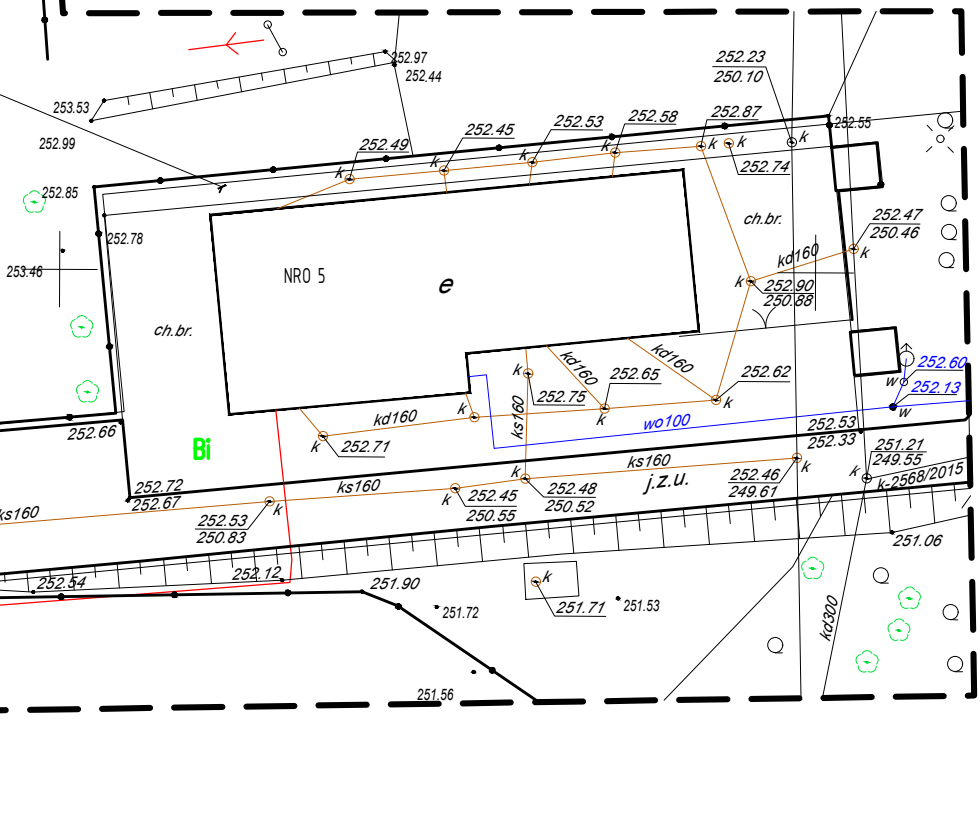

LEGENDA			
LINIE I GRANICE			
	GRANICE DZIAŁEK ORAZ ADEKWATNE NUMERY EWIDENCYJNE		
	LINIE ROZGRANICZAJĄCE PRZEZNACZENIE TERENÓW WG. MPZP		
	NIEPRZEKACZALNA LINIA ZABUDOWY - [BRAK]		
	OBOWIĄZUJĄCA LINIA ZABUDOWY - [BRAK]		
ZAMIERZENIE INWESTYCYJNE			
	OBRYŚ ELEMENTÓW PRZEZNACZONYCH DO DEMONTAŻU / LIKWIDACJI		
	OBRYŚ PROJEKTOWANEGO BUDYNKU		
	OBRYŚ PROJEKTOWANEGO ZBIORNIKA NA NIECZYSTOŚCI		
	POWIERZCHNIE UTWARDZONE		
	GŁÓWNE WEJŚCIA DO BUDYNKU		
	LICZBA KONDYGNACJI NADZIEMNYCH		
	ZIELEŃ PRZEZNACZONA DO PRZESADZENIA WG. ODRĘBNEJ PROCEDURY ADMINISTRACYJNEJ		
	PROJEKTOWANE OGRODZENIE WYBIEGÓW		
	PROJEKTOWANE FURTKI W OGRODZENIU		
	ISTNIEJĄCA DROGA POŻAROWA DOSTOSOWANA DO OBECNIE OBOWIĄZUJĄCYCH PRZEPISÓW PRZECIWOPOŻAROWYCH		
INSTALACJE ISTNIEJĄCE			
	INSTALACJA ELEKTRYCZNA		
	WODOCIĄG		
	KANALIZACJA SANITARNA		
PROJEKTOWANE INSTALACJE OBJĘTE WNIOSKIEM			
	KANALIZACJA SANITARNA WEW. POZA BUDYNKIEM		
	STUDZIENKA KANALIZACYJNA PRZELĄZOWA 1000		
	INSTALACJA ELEKTRYCZNA WEW. POZA BUD.		
	KABEL YKXS 4x16 W RURZE OSŁONOWEJ		
	INSTALACJA ELEKTRYCZNA WEW. POZA BUD.		
	PRZYLĄCZ WODY BEZ ZMIAN		
INWESTOR UNIWERSYTET ROLNICZY IM. HUGONA KOŁŁATAJA W KRAKOWIE 31-120 KRAKÓW, ALEJA ADAMA MICKIEWICZA 21			
JEDNOSTKA PROJEKTOWA PRACOWNIA PROJEKTOWA FILIPEK 31-423 KRAKÓW, UL. ŁĘPKOWSKIEGO 3/13 www.pracowniafilipek.pl			
OBIEKT KATEGORIA II - BUDYNEK INWENTARSKI KATEGORIA VIII - INNE BUDOWLE - ZBIORNIK NA NIECZYSTOŚCI			
LOKALIZACJA 30-199 RZĄSKA, UL. KRAKOWSKA DZIAŁKA NR 470/11 OBRĘB RZĄSKA J.E.W. ZABIERZÓW			
ZADANIE 1) ROZBÓRKA ISTNIEJĄCEGO BUDYNKU INWENTARSKIEGO ; 2) BUDOWA BUDYNKU INWENTARSKIEGO BĘDĄCEGO CZĘŚCIĄ OŚRODKA NAUKOWO-BADAWCZEGO WRAZ Z BUDOWĄ WEWNĘTRZNEJ INSTALACJI WOD-KAN W BUDYNKU ORAZ WEWNĘTRZNEJ INSTALACJI KANALIZACJI SANITARNEJ POZA BUDYNKIEM, BUDOWA INSTALACJI ELEKTRYCZNEJ WEWNĘTRZNEJ W BUDYNKU ORAZ POZA BUDYNKIEM, BUDOWA DOJŚĆ, MONTAŻ PREFABRYKOWANEGO SZCZELNEGO ZBIORNIKA NA NIECZYSTOŚCI O KUBATURZE 13m³, BUDOWA UTWARDZONYCH WYBIEGÓW DLA ZWIERZĄT			
TEMAT PROJEKTU PROJEKT ARCHITEKTONICZNO-BUDOWLANY			
FAZA PROJEKT TECHNICZNY			
BRANŻA ARCHITEKTURA			
AUTORZY PROJEKTU			PODPIS
ZIELIŃSKI Rafał - architekt MPOIA/131/2011			
FILIPEK Paweł - architekt			
SPRAWDZAJĄCY WOJTOWICZ MACIEJ - architekt MPOIA/052/2015			
TEMAT RYSUNKU PROJEKTOWANE ZAGOSPODAROWANIE TERENU			
DATA	08.2021	SKALA	1:500
NR RYS.		PZT.1	