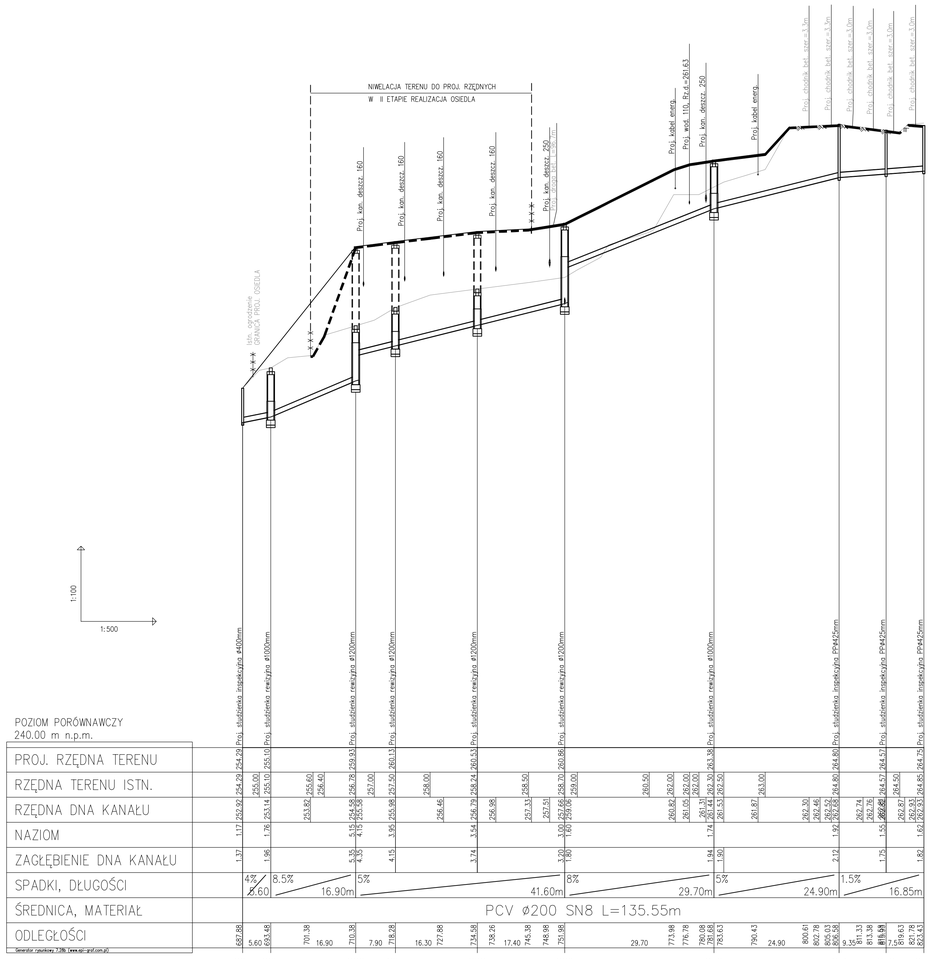

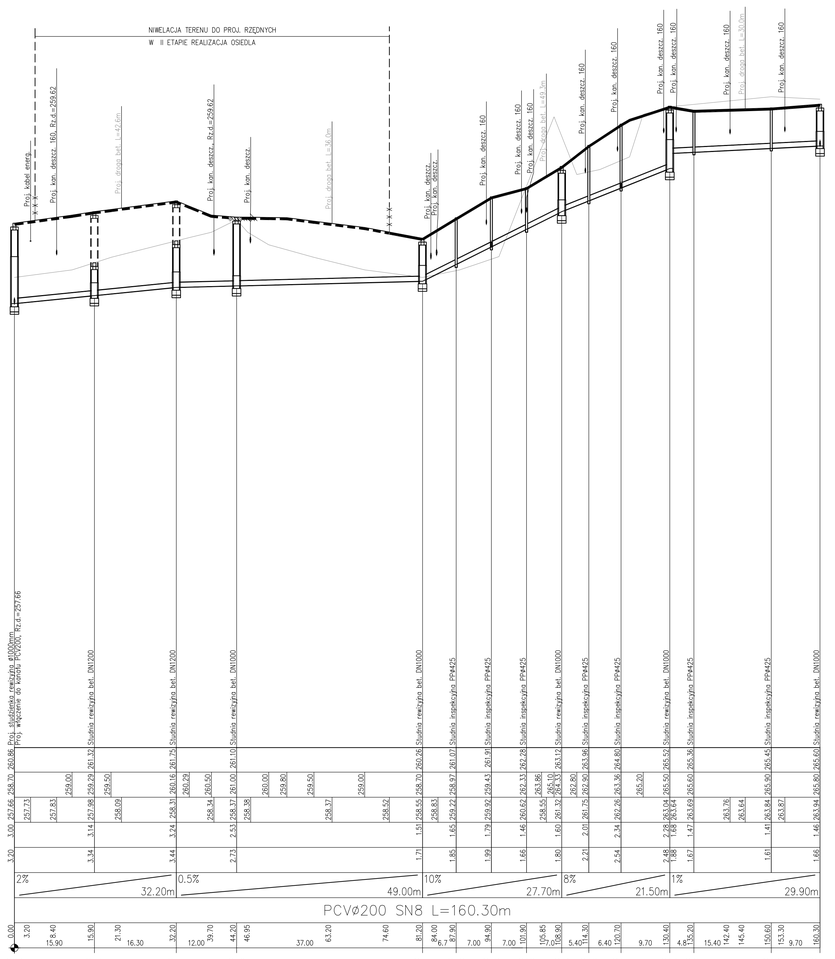

ZESTAWIENIEI WĘZŁÓW : S25 - S47

Lp	ozn. węzła	proj.Rz.t	istn. Rz.t	Rz.g. studni	Rzędna dna kanału		typ studni	wymiar nominalny	głębokość I / II etap		klasa włazu	rodzaj kinety	Uwagi
1	**S25**	255,1	255,1	255,1	253,14		rewizyjna	DN1000	2,0	2,0	D400	przelot, 180+90°	
2	**S26**	259,93	256,78	256,78	254,58	255,58	rewizyjna, kaskada 1,0m	DN1200	2,2	5,3	D400	przelot, 180+90°	niwelacja terenu do proj. Rz.t w II etapie
3	**S27**	260,13	257,5	257,5	255,98		rewizyjna	DN1200	1,5	4,2	D400	przelot, 180°	
4	**S28**	260,53	258,24	258,24	256,79		rewizyjna	DN1200	1,4	3,7	D400	przelot, 180°	
5	**S29**	260,86	258,7	260,86	257,66	259,16	rewizyjna, kaskada 1,5m	DN1200	3,2	-	D400	zbiorcza, dopływ lewy PCV200	
7	**S30**	263,38	262,3	263,38	261,69		rewizyjna	DN1000	1,7	-	D400	dwustronnie zbiorcza PCV200	
9	**S31**	264,8	264,8	264,8	262,93		inspekcyjna	PP425	1,9	-	D400	zbiorcza, dopływ lewy PCV160	
11	**S32**	264,57	264,57	264,57	263,07		inspekcyjna	PP425	1,5	-	D400	zbiorcza, dopływ lewy PCV160	
13	**S33**	264,75	264,85	264,75	263,18		inspekcyjna	PP425	1,6	-	D400	zbiorcza, dopływ lewy PCV160	
15	**S34**	261,32	259,45	259,45	257,98		rewizyjna	DN1200	1,5	3,3	D400	zbiorcza, dopływ lewy PCV160	
17	**S35**	261,75	260,25	260,25	258,31		rewizyjna	DN1200	1,9	3,4	D400	zbiorcza, dopływ lewy PCV160	niwelacja terenu do proj. Rz.t w II etapie
19	**S36**	261,1	261	261	258,37		rewizyjna	DN1000	2,6	2,7	D400	przelot, 180+90°	
21	**S37**	260,26	258,7	260,26	258,55		rewizyjna	DN1000	1,7	-	D400	przelot, 180+90°	
23	**S38**	261,07	258,97	261,07	259,22		inspekcyjna	PP425	1,8	-	D400	zbiorcza, dopływ prawy PCV160	
25	**S39**	261,91	259,43	261,91	259,92		inspekcyjna	PP425	2,0	-	D400	zbiorcza, dopływ prawy PCV160	
27	**S40**	262,28	262,33	262,28	260,62		inspekcyjna	PP425	1,7	-	D400	zbiorcza, dopływ prawy PCV160	
29	**S41**	263,12	264,33	263,12	261,32		rewizyjna	DN1000	1,8	-	D400	zbiorcza, dopływ prawy PCV160	
31	**S42**	263,96	262,9	263,96	261,75		inspekcyjna	PP425	2,2	-	D400	zbiorcza, dopływ prawy PCV160	
33	**S43**	264,8	263,36	264,8	262,26		inspekcyjna	PP425	2,5	-	D400	zbiorcza, dopływ prawy PCV160	
35	**S44**	265,52	265,5	265,52	263,04	263,64	rewizyjna kaskada 0,6m	DN1000	2,5	-	D400	przelot, 180+90°	
37	**S45**	265,36	265,6	265,36	263,69		inspekcyjna	PP425	1,7	-	D400	zbiorcza, dopływ prawy PCV160	
39	**S46**	265,45	265,9	265,45	263,84		inspekcyjna	PP425	1,6	-	D400	zbiorcza, dopływ prawy PCV160	
40	**S47**	265,6	265,8	265,6	263,94		rewizyjna	DN1000	1,7	-	D400	przelot, 180+90°	

Pracownia Projektowa IS PROJEKT
ul. Partyzantów 1A
35-242 Rzeszów

temat:

BUDOWA SIECI WODOCIĄGOWEJ, KANALIZACJI SANITARNEJ, LINII NAPOWIETRZNEJ, PRZEBUDOWA HYDRANTU
PRZY UL. MONTE CASSINO, ALEJE WOLNOŚCI, GRANICZNA, ASTRONAUTÓW, EMILII PLATER W PRZEMYŚLU

inwestor: BS Inwestycje Sp. z o.o. Sp.K.
ŚWILCZA 47
36-072 ŚWILCZA

adres inwestycji: JEDNOSTKA EW.: 186201_1 M.PRZEMYŚL
DZIAŁKI NR EW. 6802, 6807, 6803, 12361, 6593, 6951, 7091, 7011, 7012, 702, 705, 7662, 7652, 7522, 7742, 7743, 7751, 7752, 7812, 796, 804, 803, 808, 12311, 12372, 815, 8181, 8474, 8472, 819 **OBRĘB NR 203**
2567, 2569 **OBRĘB NR 202**
PRZEMYŚL - UL. MONTE CASSINO, EMILII PLATER, ASTRONAUTÓW, GRANICZNA, ALEJA WOLNOŚCI

faza: PROJEKT BUDOWLANY I WYKONAWCZY — data: 01.2020 — PBW

część: **BUDOWA SIECI WODOCIĄGOWEJ I KANALIZACJI SANITARNEJ PRZEBUDOWA HYDRANTU**

branża: **SANITARNA** — skala: 1:500/100

nazwa rysunku: **PROFIL SIECI KANALIZACJI SANITARNEJ "S23 - S33", "S29 - S47"** — nr rys: S-04

zespół projektowy:

funkcja:	imię i nazwisko:	nr uprawnień :	data:	podpis:
projektant:	mgr inż. Dorota WOLAK	PDK/0067/POOS/06	01.2020	
sprawdzający:	mgr inż. Grzegorz RECHTOŃ	PDK/0071/PWOS/06	01.2020	