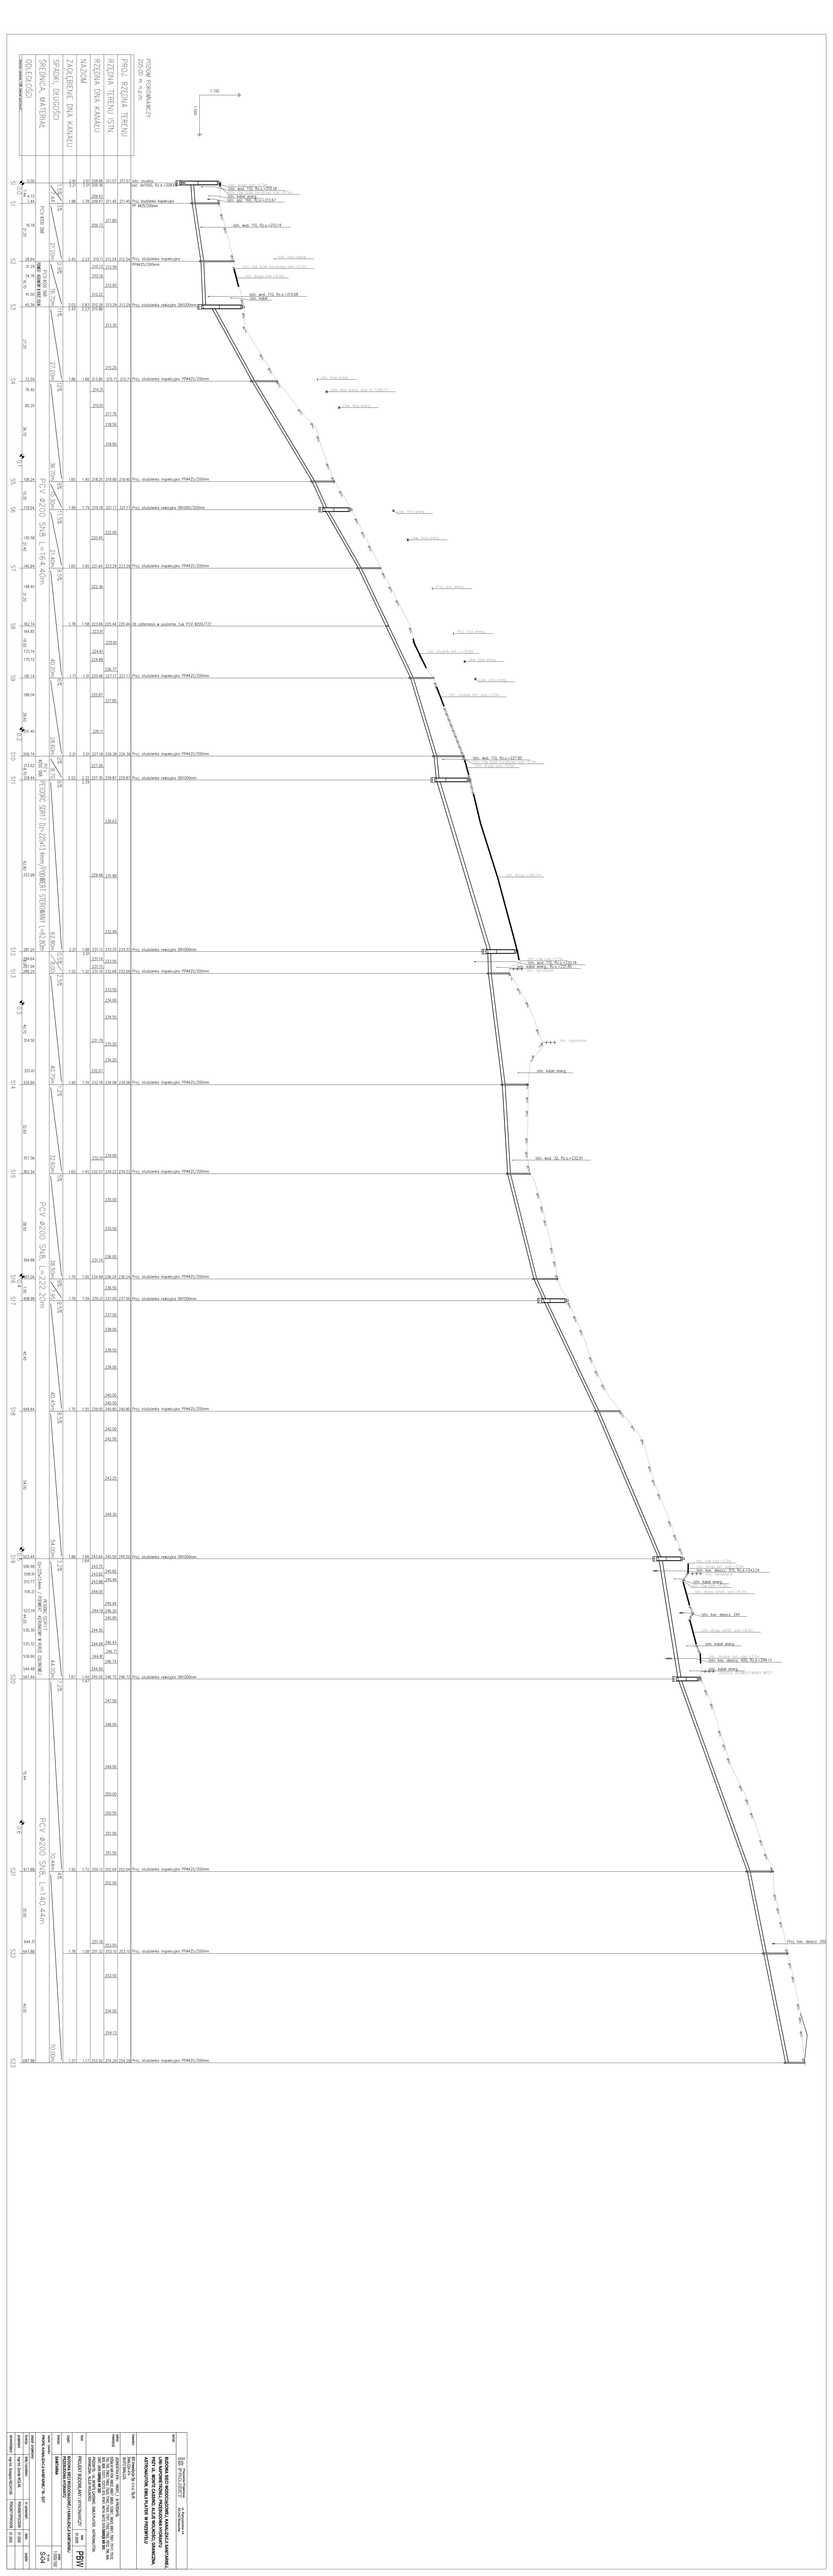
PODSTAWOWE DANE TECHNICZNE
PROJ. RZĘDNA TERENU
RZĘDNA TERENU ŚWN.
RZĘDNA DNA KANAŁU
RZĘDNA DNA KANAŁU
SPADEK PROJEKTOWANY
ODLEGŁOŚCI CZĄSTKOWE
PODŁOŻE PROJEKTOWANE
PODSYPKA PIASKOWA
PODBUDOWA Z KRUSZYWA
NAWIERZCHNIA BITUMICZNA