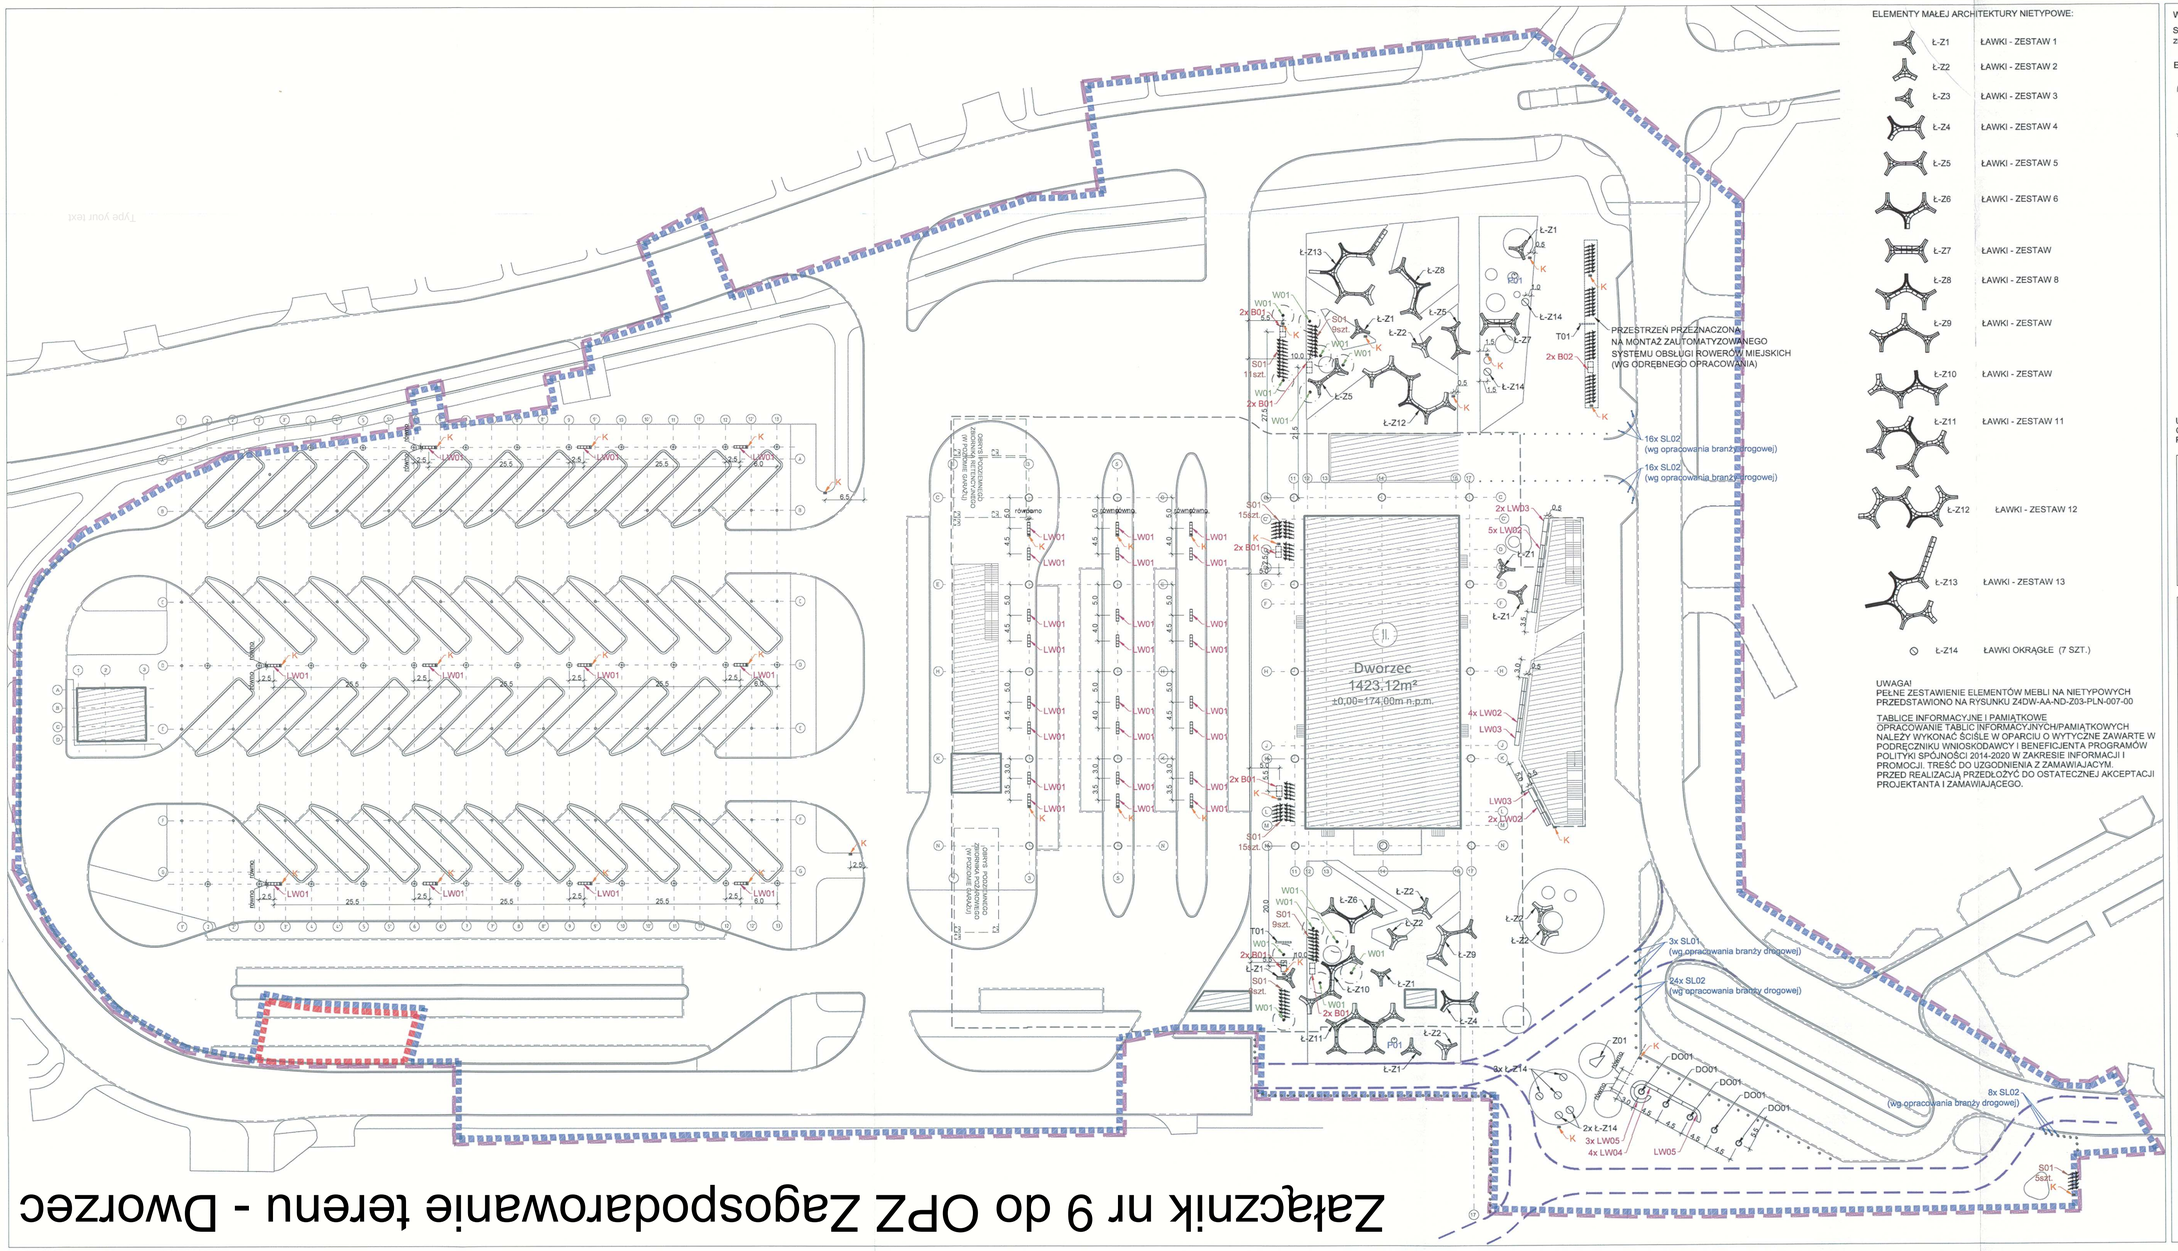

ELEMENTY MAŁEJ ARCHITEKTURY NIETYPOWE:

UWAGA!
PEŁNE ZESTAWIENIE ELEMENTÓW MEBLI NA NIETYPOWYCH PRZEDSTAWIONO NA RYSUNKU Z4DW-AA-ND-Z03-PLN-007-00

TABLICE INFORMACYJNE I PAMIĄTKOWE OPRACOWANIE TABLIC INFORMACYJNYCH/PAMIĄTKOWYCH NALEŻY WYKONAĆ ŚCIŚLE W OPARCIU O WYTYCZNE ZAWARTE W PODRĘCZNIKU WNIOSKODAWCY I BENEFICJENTA PROGRAMÓW POLITYKI SPÓJNOŚCI 2014-2020 W ZAKRESIE INFORMACJI I PROMOCJI. TREŚĆ DO UZGODNIENIA Z ZAMAWIAJĄCYM. PRZED REALIZACJĄ PRZEDŁOŻYĆ DO OSTATECZNEJ AKCEPTACJI PROJEKTANTA I ZAMAWIAJĄCEGO.

WYPOSAŻENIE - ELEMENTY NA TERENIE OPRACOWANIA:

Szczegółowy opis/specyfikacja wyposażenia zgodnie z numeracją znajduje się w opisie technicznym oraz STWIORB

ELEMENTY MAŁEJ ARCHITEKTURY TYPOWE:

- W01 WIATA 350X305CM 12 SZT.
- P.1 POIDEŁKO 2 SZT.
- S01 STOJAK ROWEROWY (OBUSTRONNY) 6X60CM 72 SZT.
- B01 STREFA POD BILETOMAT 90X180CM 12 SZT.
- B02 REZERWA POD BILETOMAT 90X180CM 2 SZT.
- SL01 SŁUPEK CHODNIKOWY AUTOMATYCZNY
- SL02 SŁUPEK CHODNIKOWY
- K KOSZ 55L 29X51X110 33 SZT.
- LW01 ŁAWKA 200X44 35 SZT.
- LW02 ŁAWKA Z OPARCIEM 225X74X100CM, 11 SZT.
- LW03 ŁAWKA BEZ OPARCIA 225X40X44CM, 4 SZT.
- LW04 - ŁAWA PARKOWA GIĘTA 4 SZT.
- LW05 - ŁAWA PARKOWA PROSTA 4 SZT.
- Z01 - DOMINANTA, ZEGAR 1 SZT.
- T01 - TABLICA INFORMACYJNA/PAMIĄTKOWA 2 SZT.
- DO1 - DONICA PARKOWA 5 SZT.

UWAGA!
OSTATECZNY DOBÓR GOTOWYCH ELEMENTÓW PRZEDŁOŻYĆ DO AKCEPTACJI PROJEKTANTA I ZAMAWIAJĄCEGO.

UWAGA!
1. PRACE WYKONAĆ Z NALEŻYTĄ STARANNOŚCIĄ ZGODNIE Z OBOWIĄZUJĄCYMI PRZEPISAMI.
2. WSZYSTKIE WYMIARY POTWIERDZIĆ NA BUDOWIE.
3. W RAZIE NIEZGODNOŚCI ZE STANEM FAKTYCZNYM, SKONSULTOWAĆ SIĘ Z PROJEKTANTEM.
4. ZAKAZUJE SIĘ WPROWADZANIA ZMIAN NA BUDOWIE BEZ UPRZEDNIEJ AKCEPTACJI PROJEKTANTA.
5. RYSUNKI ARCHITEKTURY ROZPATRYWAĆ ŁĄCZNIE Z RYSUNKAMI BRANŻOWYMI.
6. LOKALIZACJA, ROZMIARY PRZEBIĆ I OTWOROWANIE DO POTWIERDZENIA Z RYSUNKAMI BRANŻOWYMI.
7. ZABEZPIECZENIA PRZEJŚĆ INSTALACYJNYCH PRZEZ ŚCIANY ODDZIELEŃ POŻAROWYCH ZGODNIE Z WARUNKAMI OCHRONY P.POŻ. ORAZ WYTYCZNYMI PROJEKTÓW INSTALACYJNYCH I ZASTOSOWANEGO SYSTEMU
8. PROJEKTANT ZASTRZEGA SOBIE PRAWO WPROWADZANIA ZMIAN WYNIKAJĄCYCH Z UDZIELONEGO OPRACOWAŃ PROJEKTU SKIEROWANEGO DO REALIZACJI.

UWAGA!
BRANŻA ARCHITEKTONICZNA JEST BRANŻĄ NADRZĘDNĄ, WSZELKIE NIEZGODNOŚCI W RYSUNKACH BRANŻOWYCH DO OPRACOWAŃ ARCHITEKTURY NALEŻY KONSULTOWAĆ Z PROJEKTANTEM.

TABELA REWIZYJNA

DATA	OPIS ZMIAN	REWIZJA
2019.12	WSTĘPNE PRZYJĘCIE	00

NAZWA PROJEKTU/ TITLE OF THE PROJECT
ZINTEGROWANE CENTRUM KOMUNIKACYJNE (ZCK) DLA LUBELSKIEGO OBSZARU FUNKCJONALNEGO (LOF)

ADRES INWESTYCJI / PROJECT ADDRESS
LUBLIN, w rejonie ulic: Dworcowa, Gazowa, 1-go Maja, Pocztowa, Krochmalna

INWESTOR/CLIENT
GMINA LUBLIN
Plac Króla Łokietka 1
20 -109 LUBLIN

JEDNOSTKA PROJEKTUJĄCA
D+M Architects Sp. z o.o.
ul. Klimczaka 13 lok. U9
02-797 Warszawa
Tel. +48 22 550 20 50
Fax. +48 22 651 54 31

FAZA PROJEKTU/PROJECT'S PHASE
PROJEKT WYKONAWCZY

ZESPÓŁ PROJEKTOWY/DESIGN TEAM

IMIĘ, NAZWISKO/ NAME,SURNAME	NR UPR. I SPEC.	PODPIS
PROJEKTANT: mgr inż. arch. Magdalena Federowicz-Boule	MA/0070/4 upr. bud. do projektowania bez ograniczeń w specjalności architektonicznej	
PROJEKTANT: mgr inż. arch. Andrzej Pruski	upr. bud. do projektowania i kierowania robotami bud. bez ograniczeń w specjalności architektonicznej MA/0007/PWOK	
SPRAWDZAJĄCY: mgr inż. arch. Piotr Łęgiewicz	MA/07/15 upr. budowlane w specjalności architektonicznej do projektowania bez ograniczeń	
ZESPÓŁ PROJEKTOWY: mgr inż. arch. Daniel Szulowski mgr inż. arch. Karolina Miśmik mgr inż. arch. Roman Kowalski mgr inż. arch. Tomasz Chmielewski mgr inż. arch. Daniel Chojnacki	495/LOOKW/2016	

NUMER I NAZWA ZADANIA
ZADANIE 4 – BUDYNEK DWORCA ZCK Z PERONAMI KIESZENIOWYMI WRAZ Z NIEZBĘDNĄ INFRASTRUKTURĄ

BRANŻA/DISCIPLINE
ARCHITEKTURA

NR DOKUMENTU (ZADANIE - BRANŻA - PODZIAŁ - NR ZESZYTU - TYP RYSUNKU)	NR RYS.	REWIZJA
Z4DW-AR-ND-Z02-PLN	006	00

NAZWA RYSUNKU/DRAWING'S TITLE
PROJEKT ZAGOSPODAROWANIA TERENU
RZUT MAŁEJ ARCHITEKTURY I WYPOSAŻENIA

DATA	SKALA
12.2019	1:200

Załącznik nr 9 do OPZ Zagospodarowanie terenu - Dworzec