PRZEKRÓJ 1 - 1
UL. ORKANA - km 0+054,50

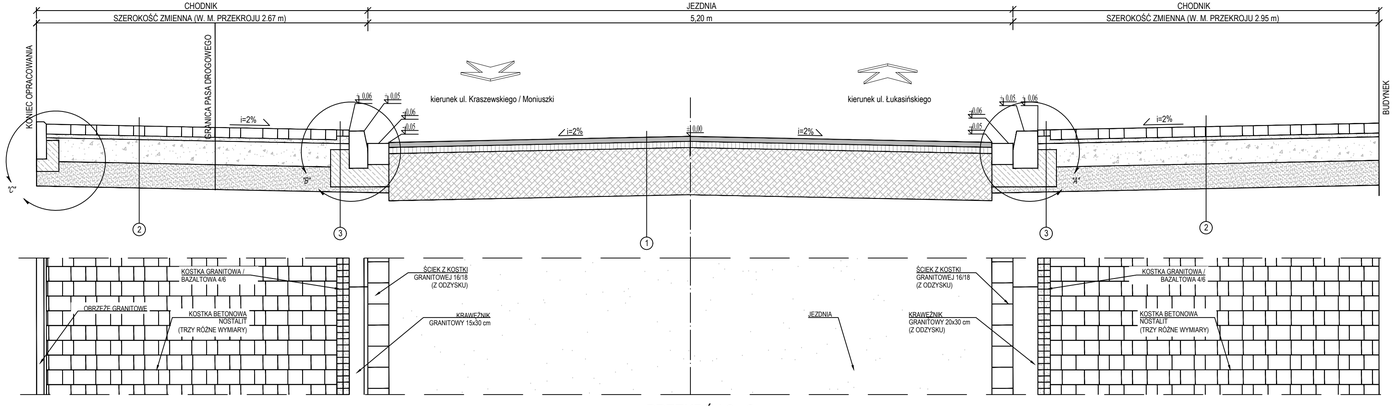

PRZEKRÓJ 2 - 2
UL. ORKANA - km 0+130,63

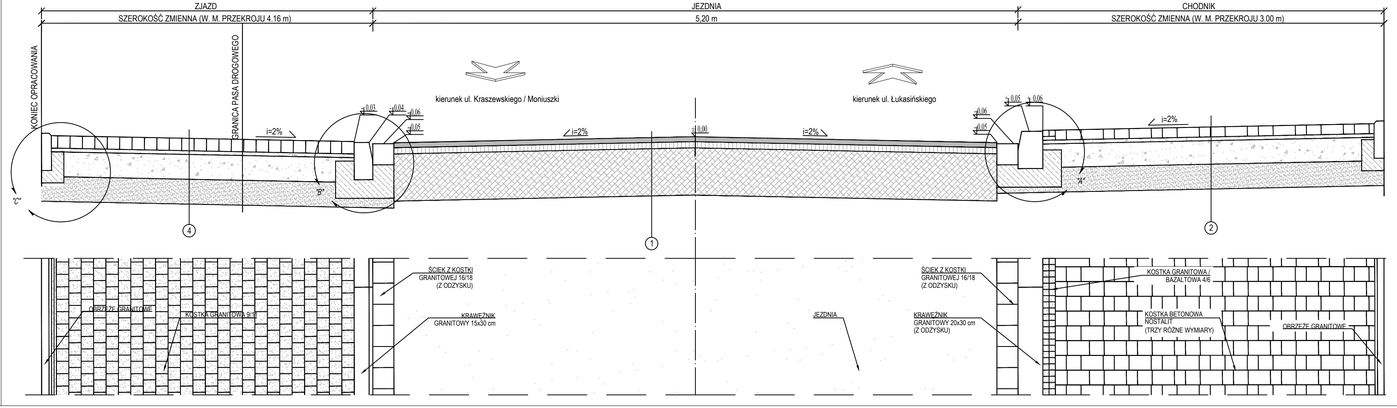

SZCZEGÓŁY (skala 1:10)

SZCZEGÓŁ "A"

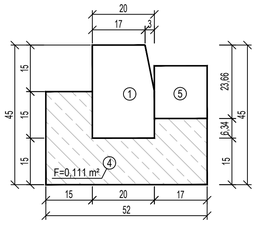

SZCZEGÓŁ "B"
skala 1:10

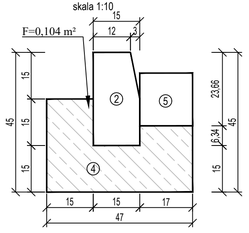

SZCZEGÓŁ "C"

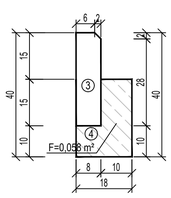

① krawężnik granitowy prosty 20x30 cm

② krawężnik granitowy prosty 15x30 cm

③ obrzeże granitowe 8x30 cm

④ ława z betonu C16/20

⑤ ściek z kostki granitowej 16/18 cm

①	W-WY KONSTRUKCYJNE: JEZDNIA (AC 11S)
4 cm	w-wa ścieralna AC 11S wg "WT 2 2014 - część I. Mieszanki mineralno-asfaltowe. Wymagania Techniczne" oraz "WT 2 2016 - część II. Wykonanie warstw nawierzchni asfaltowych. Wymagania Techniczne", z lepszczem asfalt 50/70
5 cm	w-wa wiążąca AC 16W wg "WT 2 2014 - część I. Mieszanki mineralno-asfaltowe. Wymagania Techniczne" oraz "WT 2 2016 - część II. Wykonanie warstw nawierzchni asfaltowych. Wymagania Techniczne", z lepszczem asfalt 50/70
-	istn. podbudowa do przeprofilowania i uzupełnienia

②	W-WY KONSTRUKCYJNE: CHODNIK (KOSTKA BETONOWA NOSTALIT)
8 cm	warstwa ścieralna z kostki betonowej NOSTALIT
3 cm	podsypka cementowo - piaskowa - w proporcjach 1:3
15 cm	w-wa podbudowy zasadniczej z kruszywa łamanego stabilizowanego mechanicznie wg PN-S-06102 frakcja 0-31,5 mm (mieszanka niezwiązana z kruszywem $C_{90/3}$ wg PN-EN-13285)
20 cm	warstwa mrozoochronna z pospółki lub piasku średnioziarnistego Wp>35

③	W-WY KONSTRUKCYJNE: CHODNIK (KOSTKA GRANITOWA / BAZALTOWA 4/6)
4/6 cm	warstwa ścieralna z kostki granitowej / bazaltowej 4/6 (czarna)
6 cm	podsypka cementowo - piaskowa - w proporcjach 1:3
15 cm	w-wa podbudowy zasadniczej z kruszywa łamanego stabilizowanego mechanicznie wg PN-S-06102 frakcja 0-31,5 mm (mieszanka niezwiązana z kruszywem $C_{90/3}$ wg PN-EN-13285)
20 cm	warstwa mrozoochronna z pospółki lub piasku średnioziarnistego Wp>35

③	W-WY KONSTRUKCYJNE: ZJAZD (KOSTKA GRANITOWA 9/11)
10 cm	warstwa ścieralna z kostki granitowej 9/11
3 cm	podsypka cementowo - piaskowa - w proporcjach 1:3
15 cm	w-wa podbudowy zasadniczej z kruszywa łamanego stabilizowanego mechanicznie wg PN-S-06102 frakcja 0-31,5 mm (mieszanka niezwiązana z kruszywem $C_{90/3}$ wg PN-EN-13285)
20 cm	warstwa mrozoochronna z pospółki lub piasku średnioziarnistego Wp>35

Zamawiający:

GMINA NYSA
48-300 Nysa, ul. Kolejowa 15
tel.: (77) 408 05 00
nysa@www.nysa.pl

Jednostka projektowa:

ARTERIA INFRASTRUKTURA DROGOWA
SEBASTIAN CELARY ZBIGNIEW REGUŁA S.C.
48-304 Nysa, ul. Żwirki i Wigury 1/2
tel.: (+48) 601 505 234, (+48) 604 939 665
arterianysa@gmail.com

Nazwa i adres obiektu budowlanego:

REMONT DROGI GMINNEJ NR 106720 O, UL. W. ORKANA W NYSIE

Przedmiot rysunku: PRZEKROJE KONSTRUKCYJNE Z UKŁADEM NAWIERZCHNI

Stadium dokumentacji: INFORMACJA DO ZGŁOSZENIA ROBÓT

Funkcja:	Imię i nazwisko:	Specjalność:	Nr uprawnień:	Podpis:
Projektant	mgr inż. Sebastian Celary	drogowa	OPL/0809/PWOD/12	
Opracował	mgr inż. Zbigniew Reguła	drogowa	-	

Format rys:	Data:	Skala:	Nr rys:	Nr ark:	Nr str:
830x297	marzec 2024	1:25	3	1	