


PRZEKRÓJ 1-1

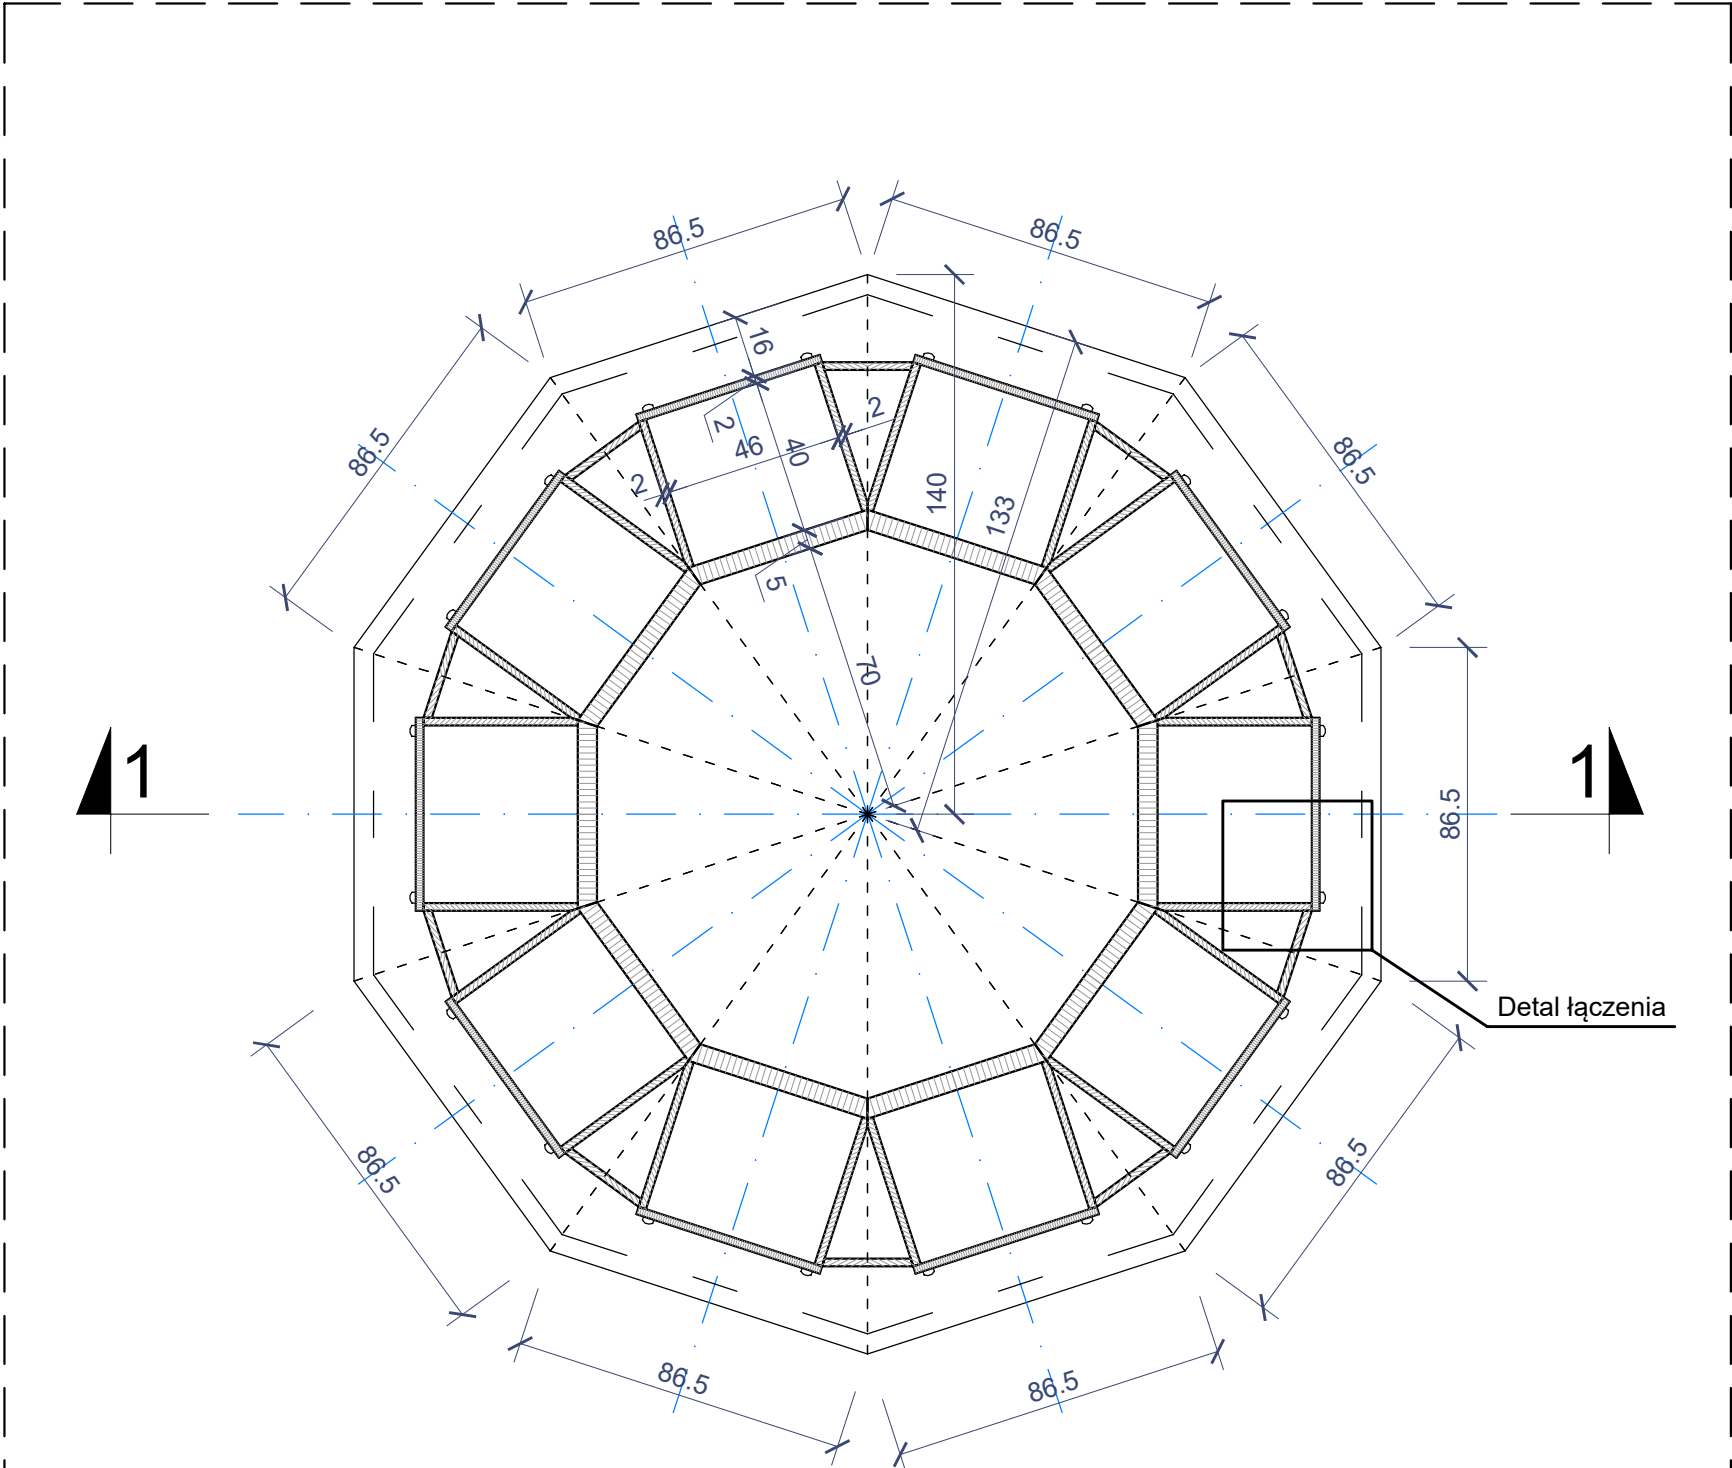

RZUT (OBRÓCONY DO PRZEKROJU)

Uwaga! Wszelkie wymiary bezwzględnie sprawdzić na budowie.

NAZWA OBIEKTU BUDOWANEGO		
Cmentarz komunalny w Kołobrzegu		
ADRES OBIEKTU BUDOWANEGO		
78-100 Kołobrzeg, dz. nr 7/1, 23/1, 24, obr. 16 - Kołobrzeg		
TYTUŁ RYSUNKU		
Kolumbarium - obiekt małej architektury, rzut i przekój		
DATA	SKALA	NUMER RYSUNKU
20.08.2024	1 : 20	PAB2

JEDNOSTKA PROJEKTOWA	
APP Krystian Kubiak	
ul. Ziola 11A/18	
78-100 Kołobrzeg	
tel. 604 782 289	
e-mail: krystian.kubiak@gmail.com	
PROJEKTANT ARCHITECTURY	
mgr inż. arch. Krystian Kubiak	
upr. nr 445/PoDok/2017 specjalność architektura P.O.A. PO – 1185	
PODPIS	