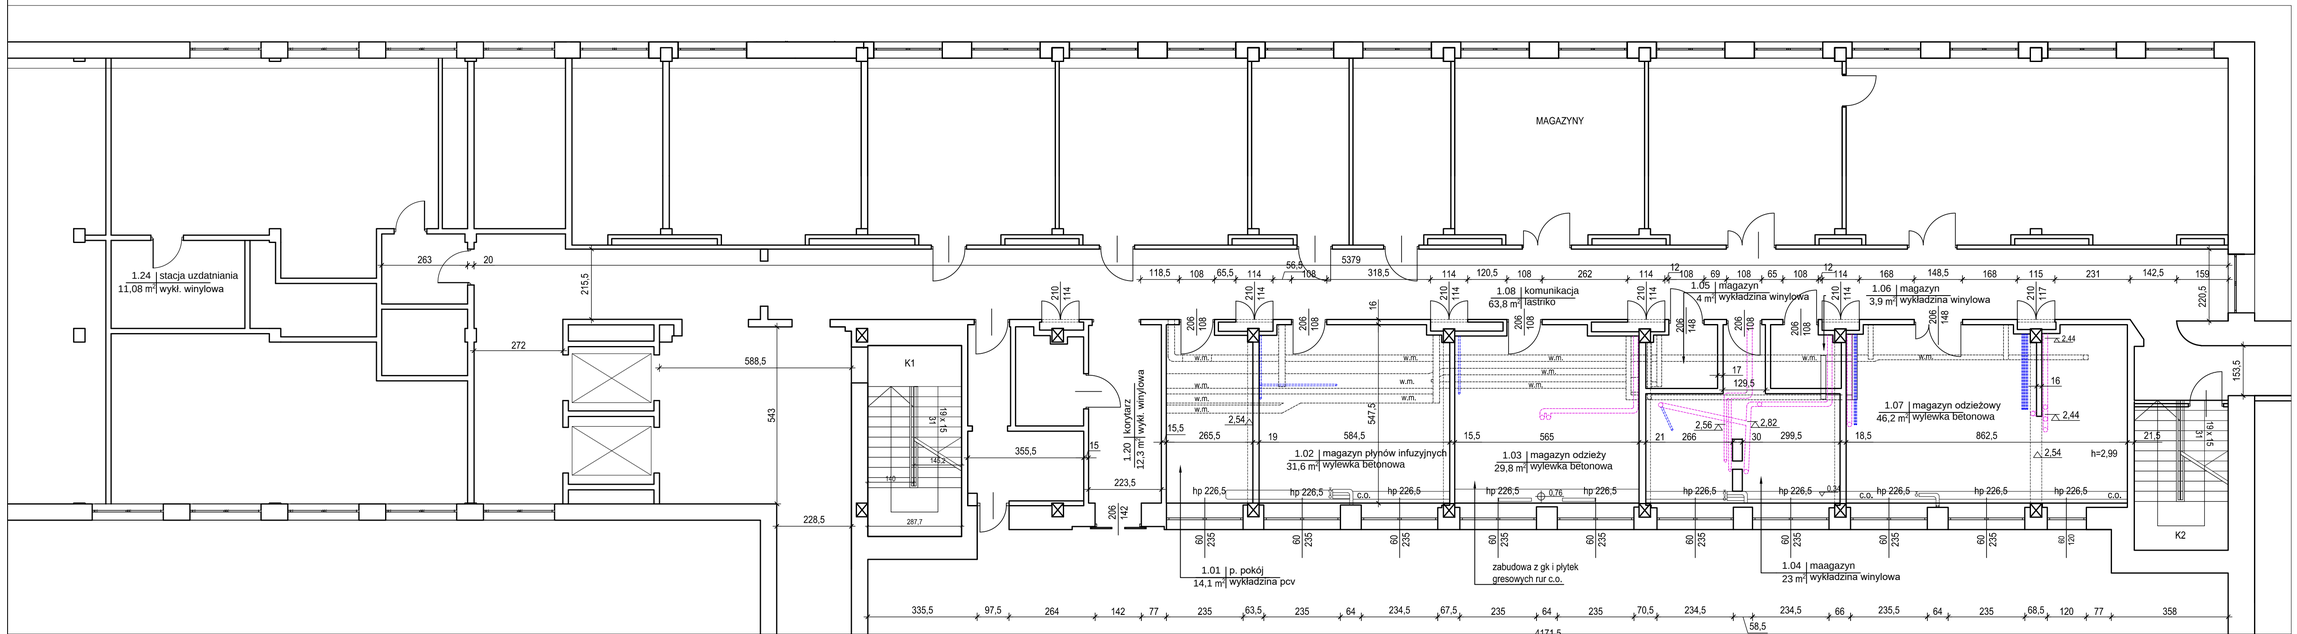

LEGENDA

- w.m. — kanały wentylacji mechanicznej
- rury kanalizacyjne
- c.o. — kanały ciepłownicze
- instalacja wodna

pracownia projektowa Architriada

SART Sp. z o.o.
05-800 Pruszków
ul. Czerwonych Maków 11

pracownia@architriada.eu
www.architriada.eu

Inwestor:
Samodzielny Publiczny Zakład Opieki Zdrowotnej - Zespół Zakładów
ul. Wincentego Witosa 2,
06-200 Maków Mazowiecki

Inwestycja:
Przebudowa części budynku spzoz w Makowie Mazowieckim: zmiana sposobu użytkowania pomieszczeń magazynowych na potrzeby steryliozatorni

Adres:
06-200 Maków Mazowiecki, ul. Wincentego Witosa 2

numer ewidencyjny działki:
dz. nr ew. 2698/6 obr. 0001

Nazwa rysunku:
Rzut parteru - inwentaryzacja

Projektant:
arch. Jakub Soczyński
uprawnienia nr MA/148/17
w specjalności architektonicznej

Sprawdzający:
arch. Marzena Szambelan
uprawnienia nr Wa-461/01
w specjalności architektonicznej

Opracowanie:
mgr inż. arch. Iwona Soczyńska,
Piotr Kotarski

Data: Marzec 2025

Skala: 1:100

Nr rysunku:
MMW_A_INW_01