


pomiar wykonano
dnia 07.10.2017r.

Usługi Geodezyjne
Jacek Pałubicki
POLNICA 66-77-300 CZŁYCHOW
tel. 49 11 73 12 12
NIP 843 455 52 38 REGON 221899617

GEODETA
Miroslaw Gierszewski
Upr. M.G.P. i B. Nr 14298

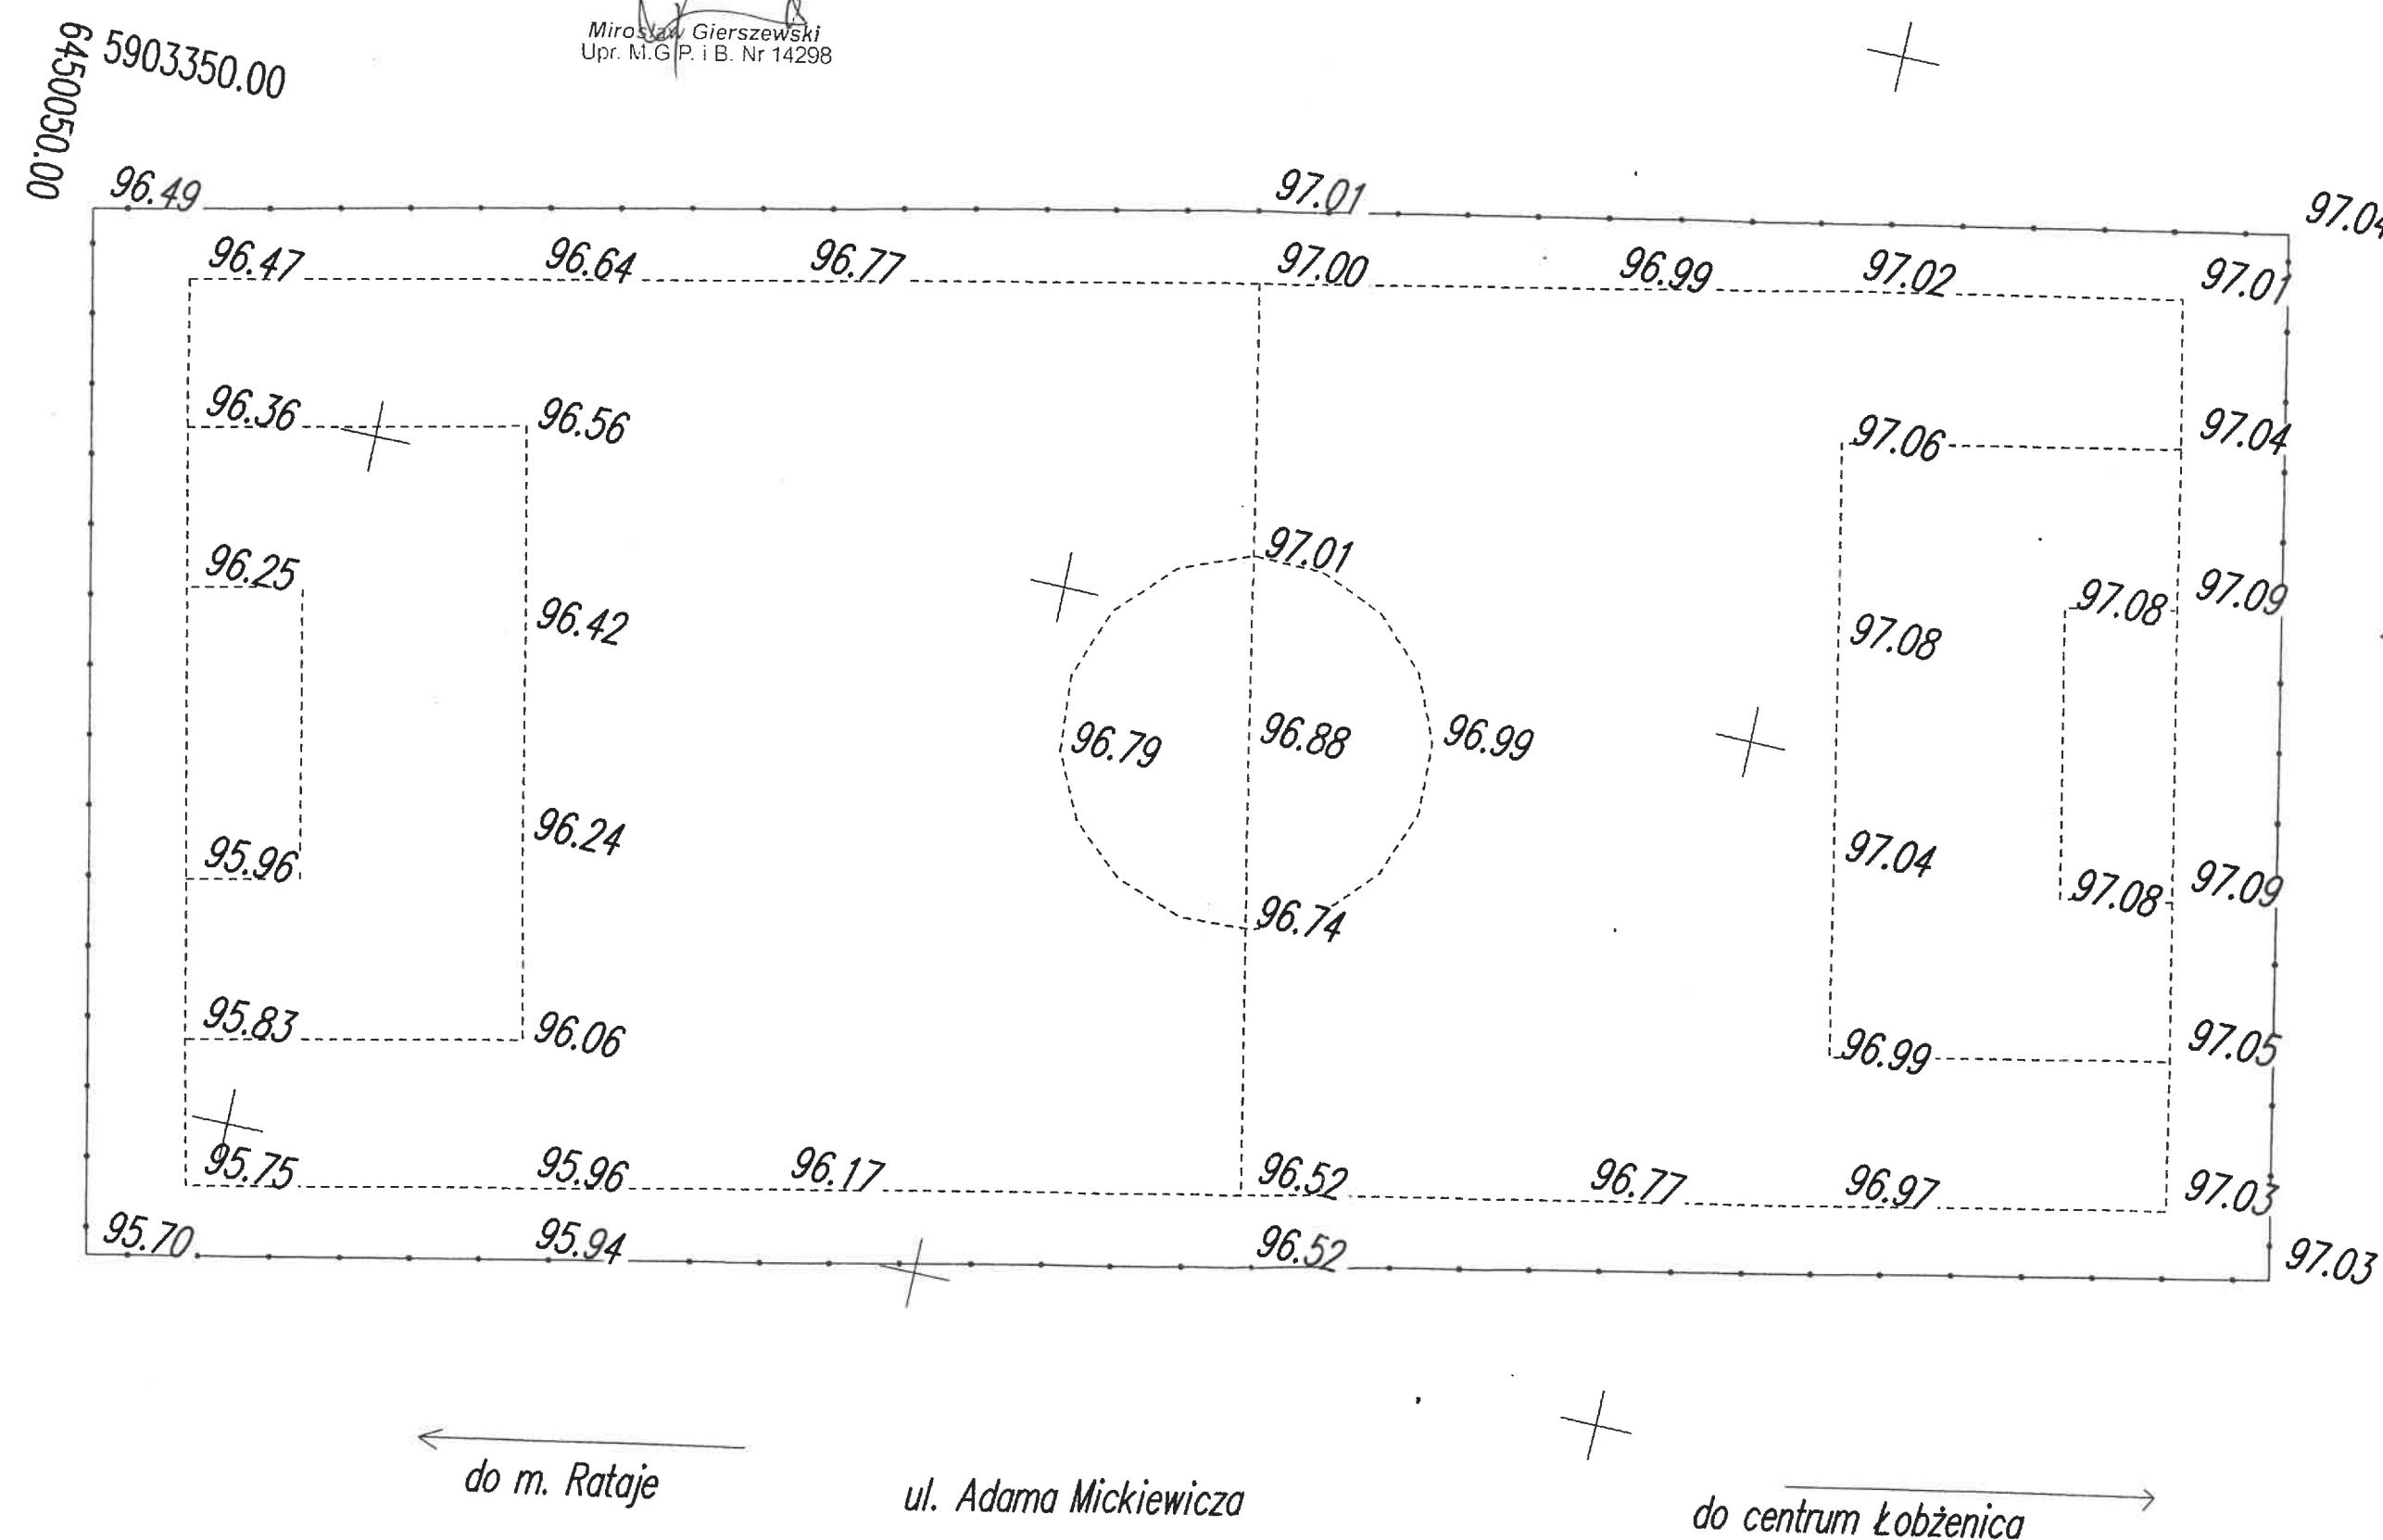

Geodeta uprawniony nr 8753
89-320 Wysoka, ul. Św. Walentego 15
wojciech.szpera@wp.pl, kom. 602 349 199
NIP 764-107-85-48

pomiar wykonany
dnia 28.09.2015 r. — kolor czarny

Wojciech Szpera

kr - krawężnik

Nowy pomiar niwelacja i data 17-05-2016; 14-05-2016. — kolor czerwony

Geodeta uprawniony nr 8753
89 320 Wysoka, ul. Św. Walentego 15
wojciech.szpera@wp.pl, kom. 602 349 196
NIP 764-107-85 48

Wojciech Szpera

