


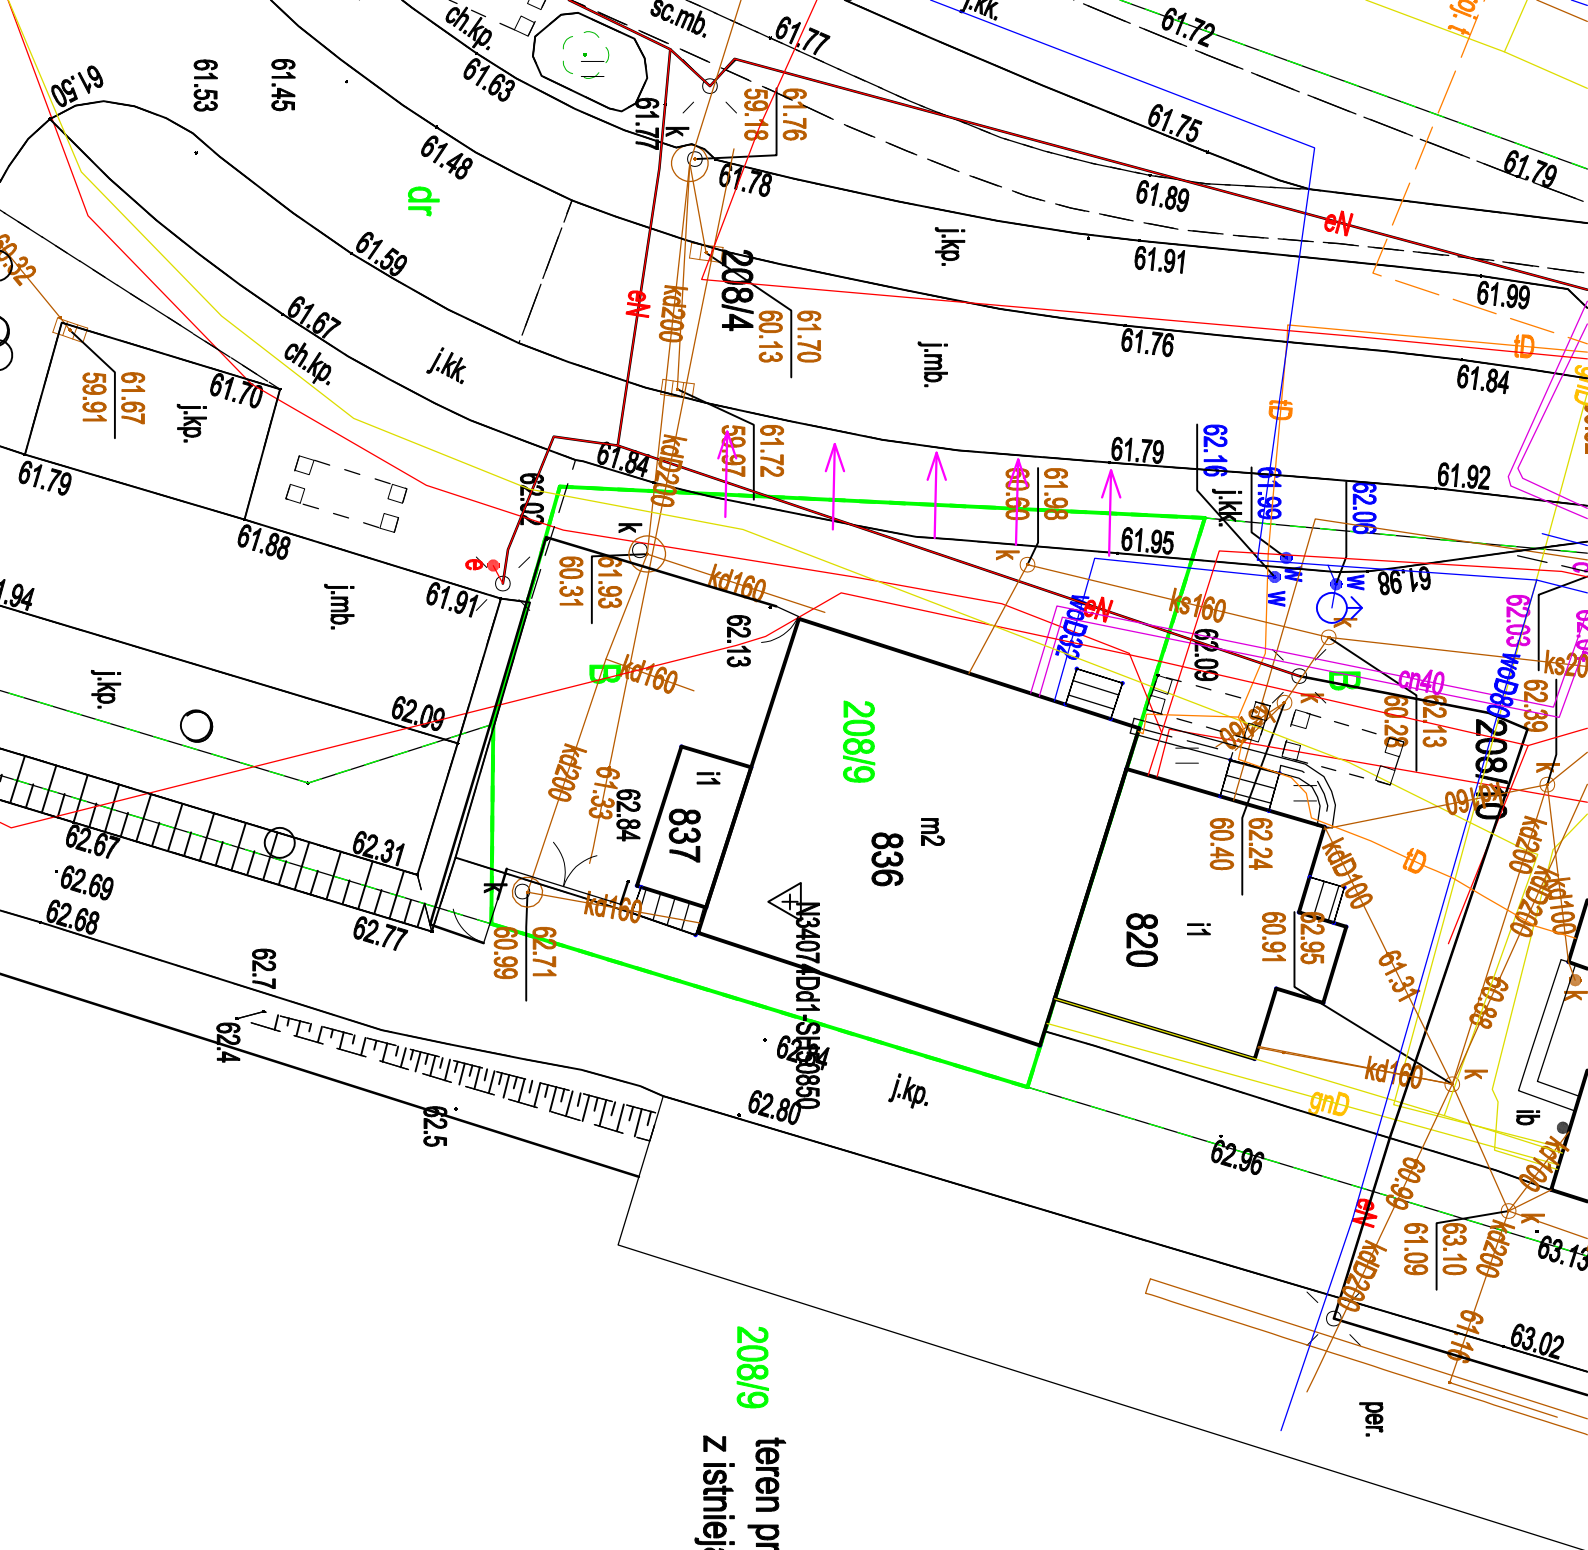

208/9
teren prywatny, z którego należy wyjść
z istniejącą zatką autobusową i chodnikiem

№34074Dd1-SP11240