


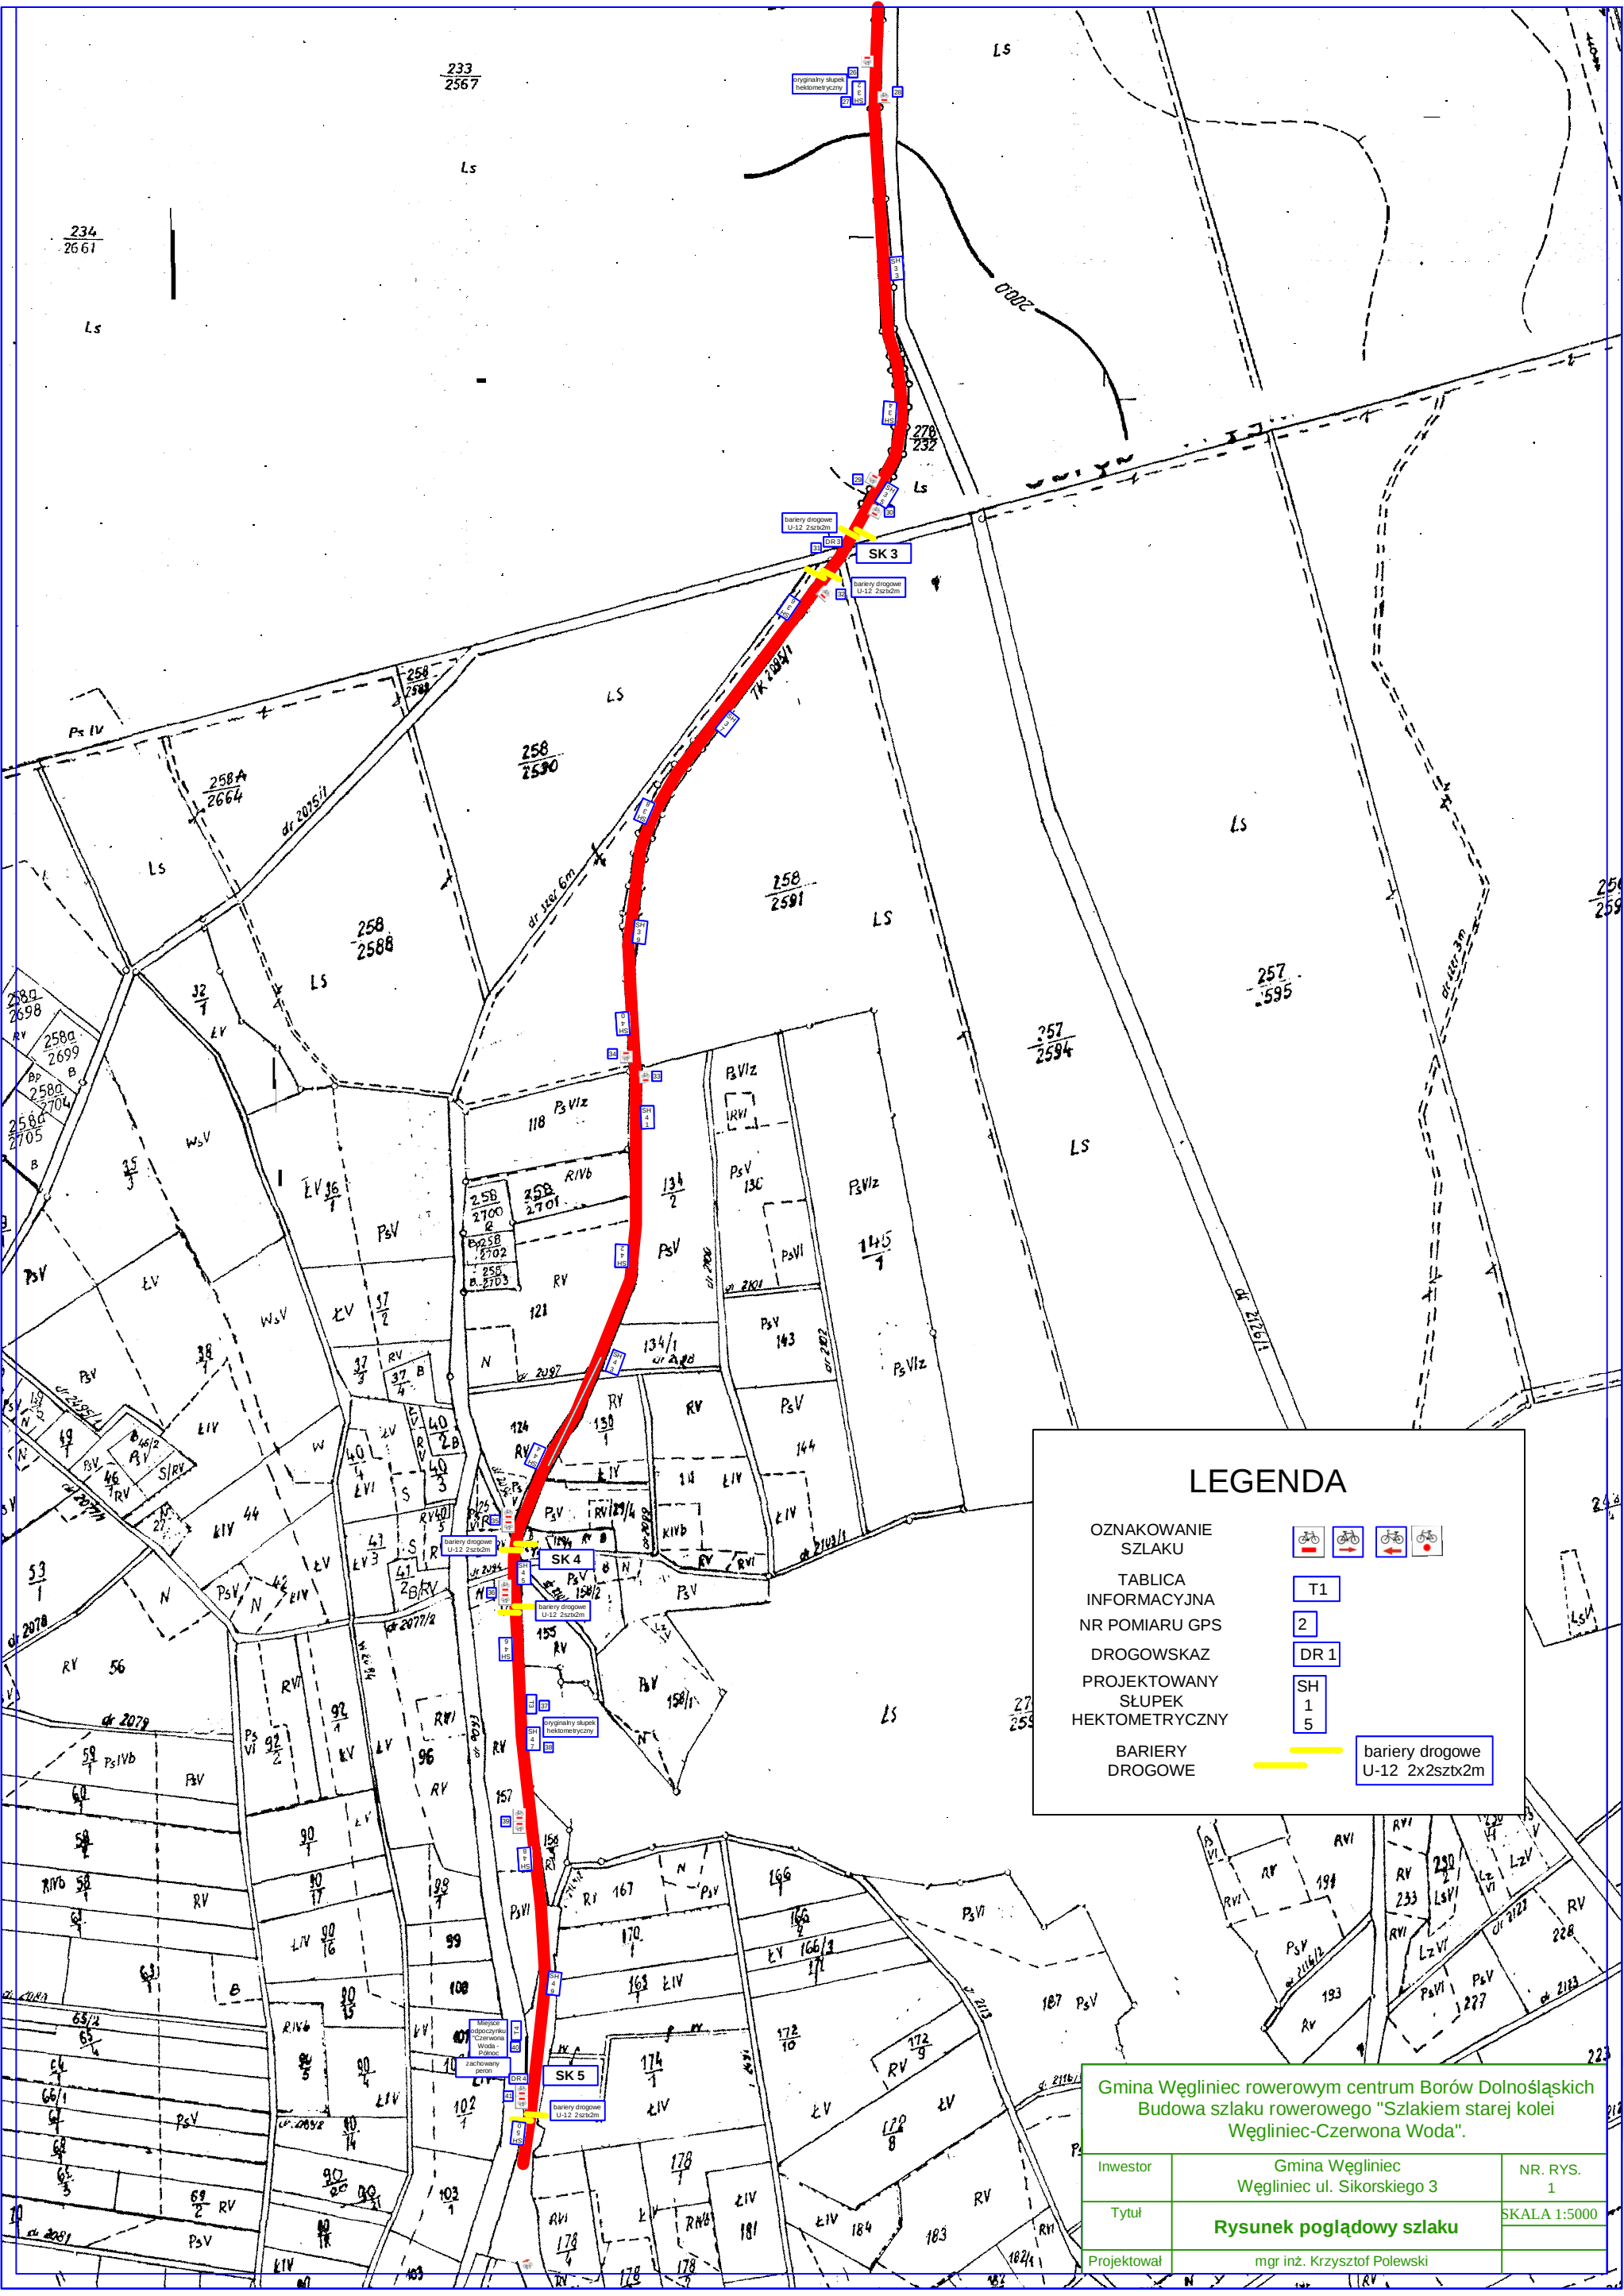

LEGENDA

OZNAKOWANIE SZLAKU



TABLICA INFORMACYJNA



NR POMIARU GPS



DROGOWSKAZ



PROJEKTOWANY SŁUPEK HEKTOMETRYCZNY



BARIERY DROGOWE



bariery drogowe U-12 2x2szt2m

Gmina Węgliniec rowerowym centrum Borów Dolnośląskich
Budowa szlaku rowerowego "Szlakiem starej kolei Węgliniec-Czerwona Woda".

Investor	Gmina Węgliniec Węgliniec ul. Sikorskiego 3	NR. RYS. 1
Tytuł	Rysunek poglądowy szlaku	SKALA 1:5000
Projektował	mgr inż. Krzysztof Polewski	