


6602550
5741500

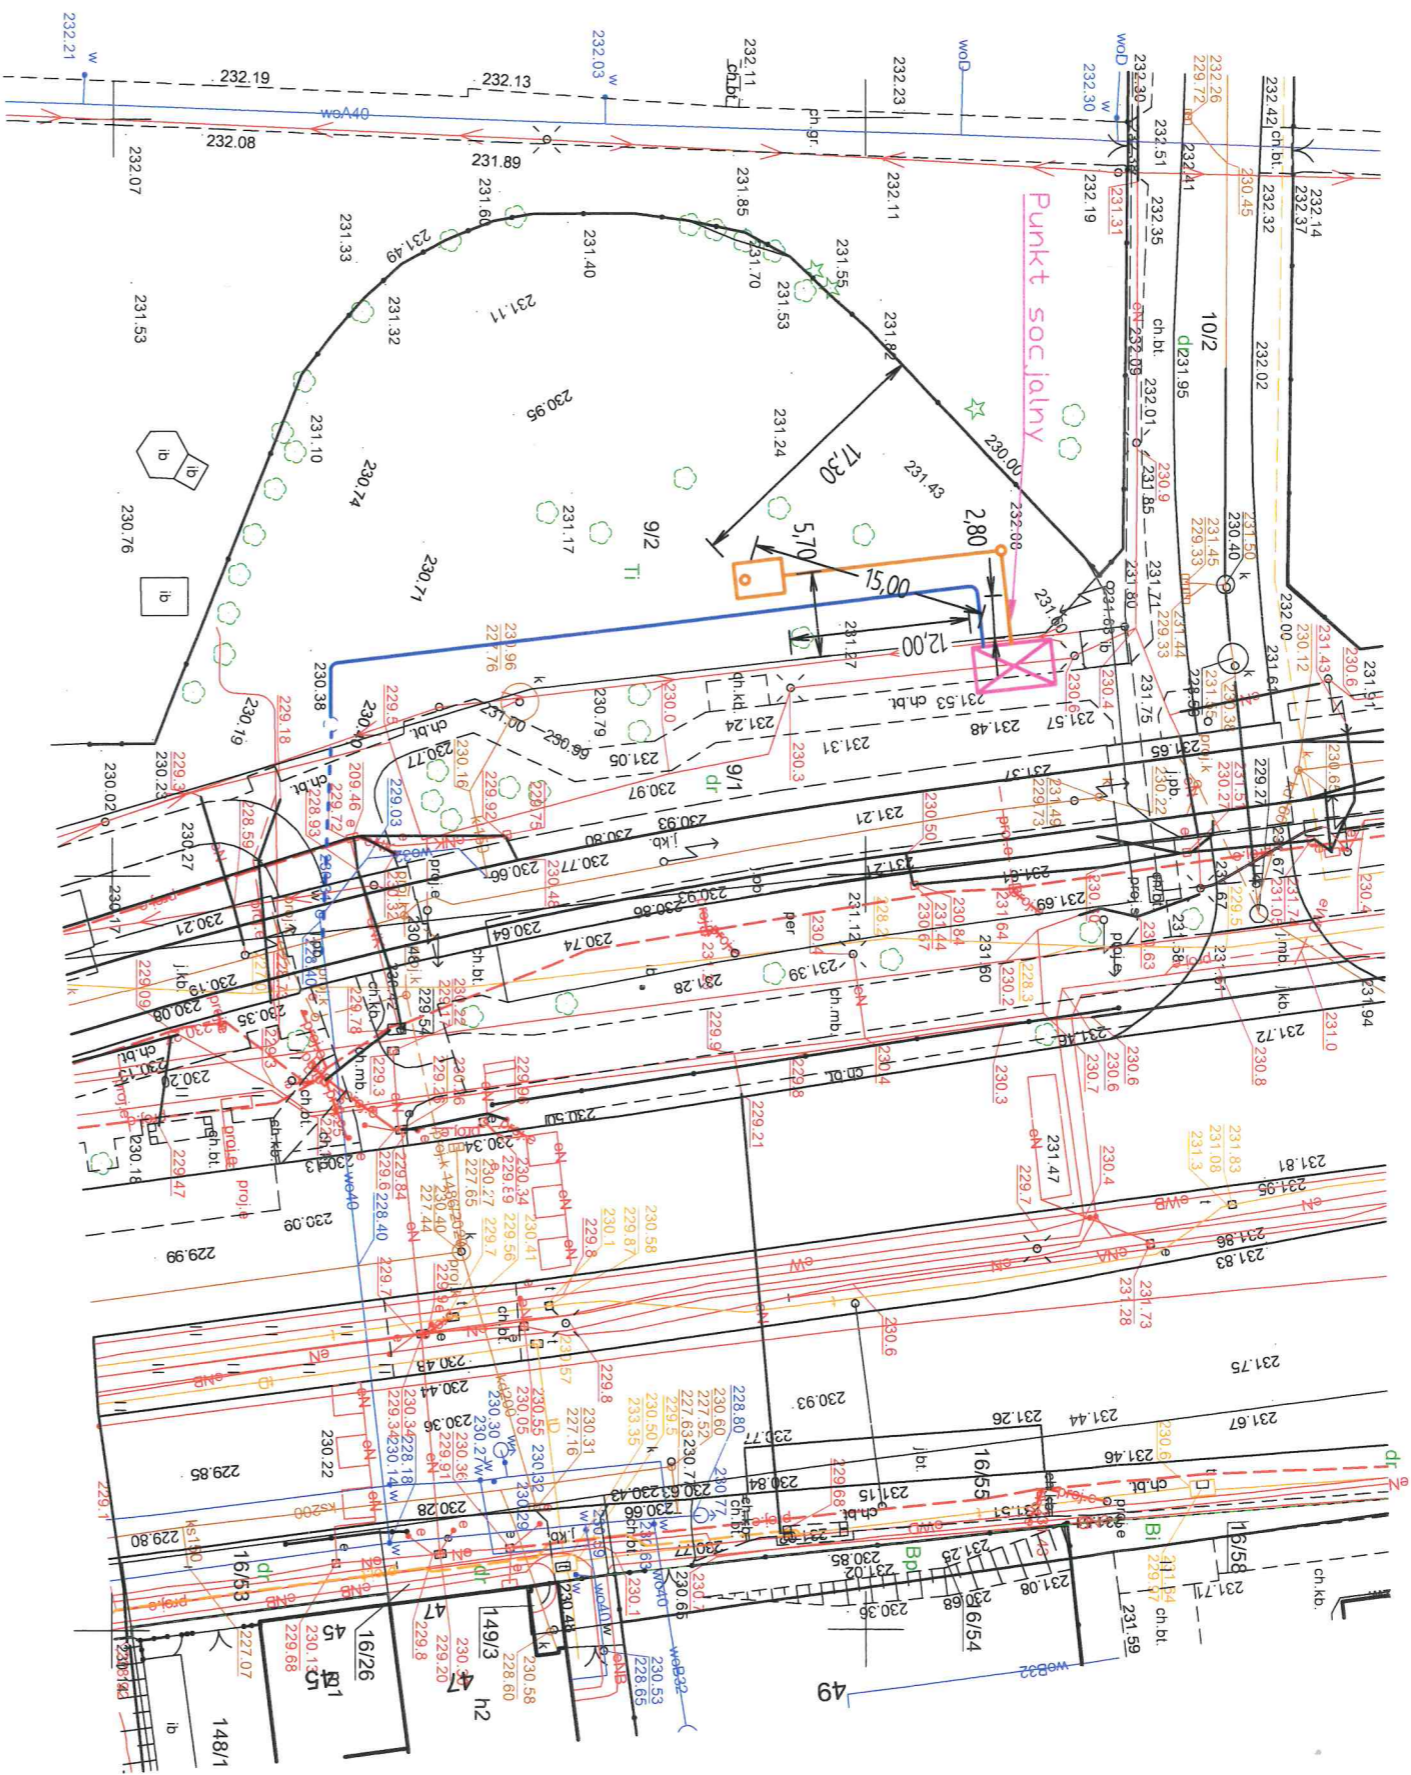

- Projektowane przyłącze wody wg. odrębnego opracowania
- Istniejące przyłącze wody
- Proj. zew. instalacja wody do punktu socjalnego
- Proj. zew. instalacja kanalizacji do punktu socjalnego

Mapa zgodna ze stanem faktycznym

Poważacza się, że niniejszy dokument został opracowany w wyniku prac, których rezultaty zawiera operat techniczny wpisany do ewidencji materiałów państwowego zasobu geodezyjnego i kartograficznego.	
Nazwa organu prowadzącego państwowy zasób geodezyjny i kartograficzny	PREZYDENT MIASTA ŁÓDZI Wykonujący zadania z zakresu administracji rządowej
Identyfikator ewidencji operatu technicznego	P.1106102.9.2024.965
Data przyjęcia operatu technicznego do zasobu	2024-09-13
Imię, nazwisko i podpis osoby reprezentującej organ	Katarzyna Gorzkiewicz



Instalise Sp. z o.o.
NIP: 9472000555

Łódź, ul. Kaczeńcowa 10
tel. 735-667-376

Tytuł: Plan zagospodarowania terenu

Numer rysunku: 1

Adres inwestycji: dz. 9/1 i 9/2 ob. B-51
ul. Strykowska, Łódź

Data: Wzrostek 2024

Projektant: mgr inż. Jakub Stęfankiewicz
upr. LOD/4980/PWBS/23

m. Łódź

MAPA DO CELÓW PROJEKTOWYCH

WYKONAWCA:

Łódź-Górna
Obręb: B-51

w skali 1:500

Kierownik prac:

106102_9.0051
ul. Strykowska

Mapę niniejszą wykonano na podstawie numerycznej mapy zasadniczej m. Łodzi nr sekcji: 6.164.33.20.3.1
1. Układ współrzędnych: „2000”
2. Poziom odniesienia: PL-EVRF2007-NH

GEODEZIA UPRAWNIENIAYA
inż. Michał Jurek
nr upr. GUKs/18092

ZDI.ZOPG.4134.4731.2024

Łódź, dn. 26.08.2024