




ELEWACJA WSCHODNIA

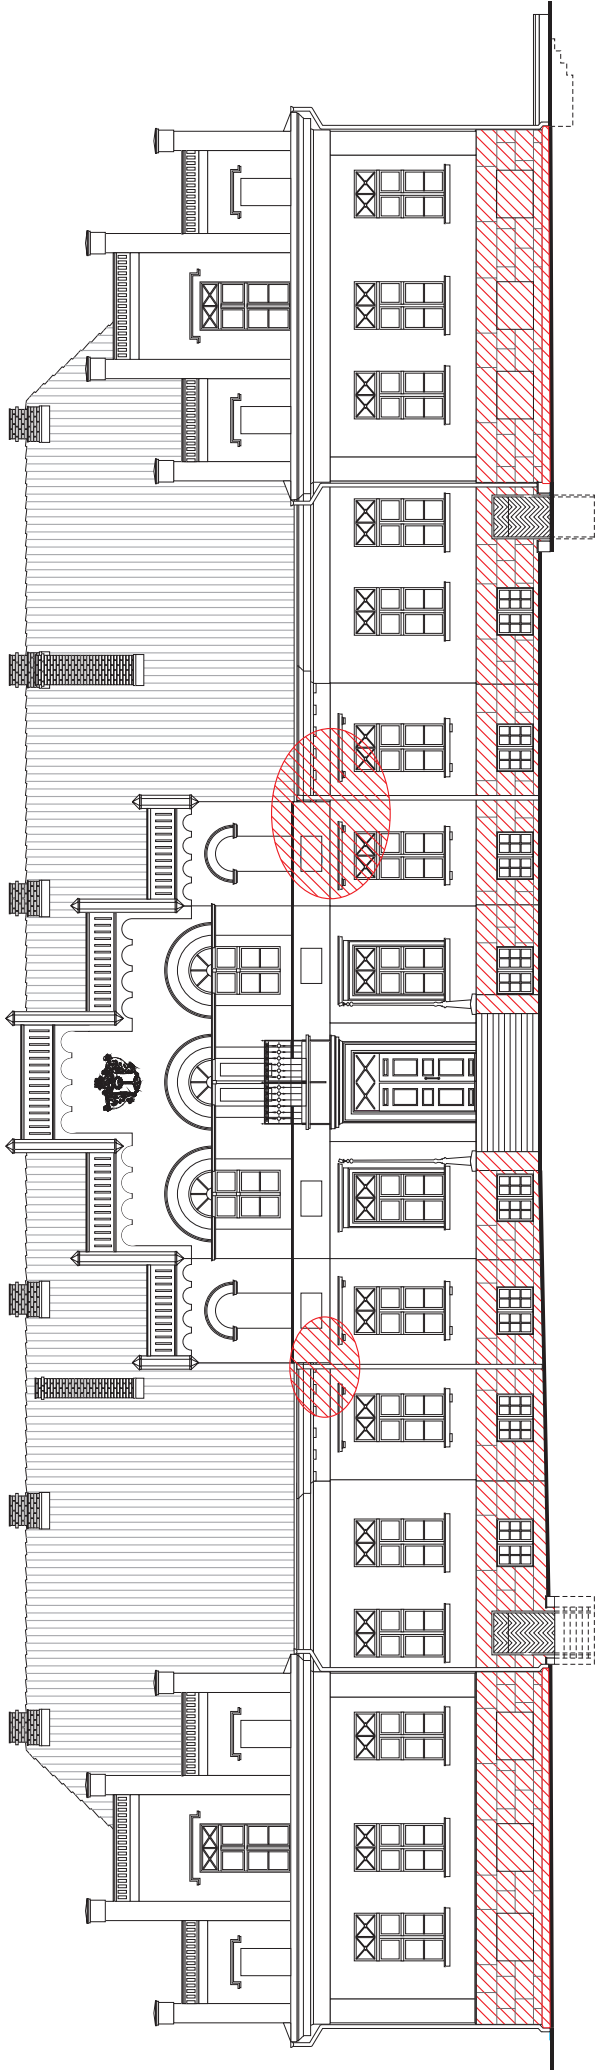

ELEWACJA PÓŁNOCNA

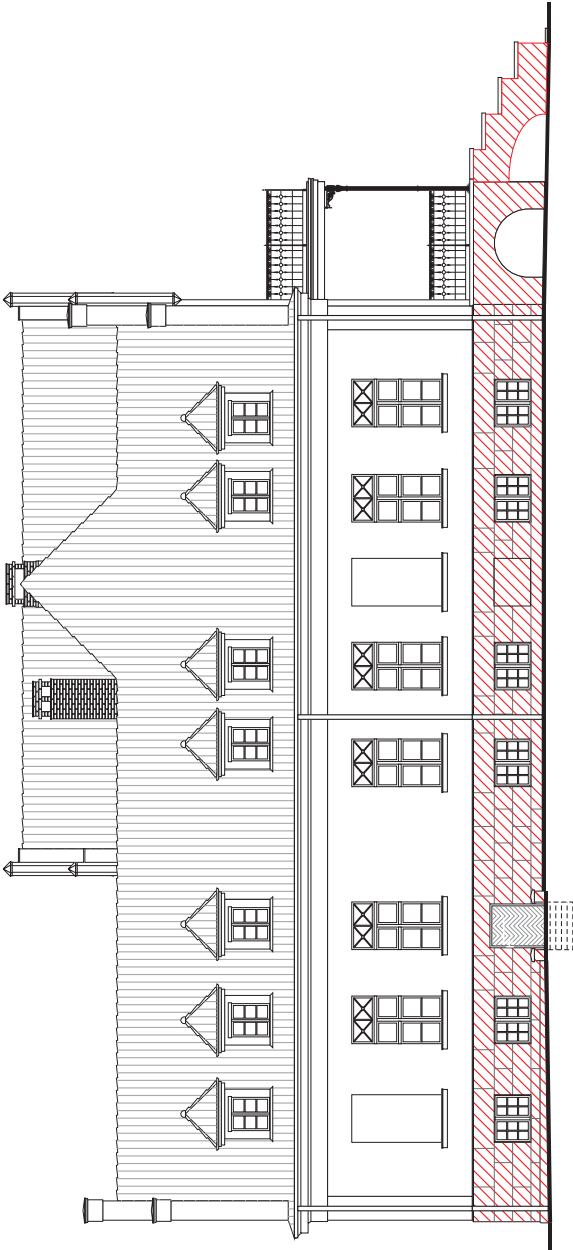


ELEWACJA ZACHODNIA

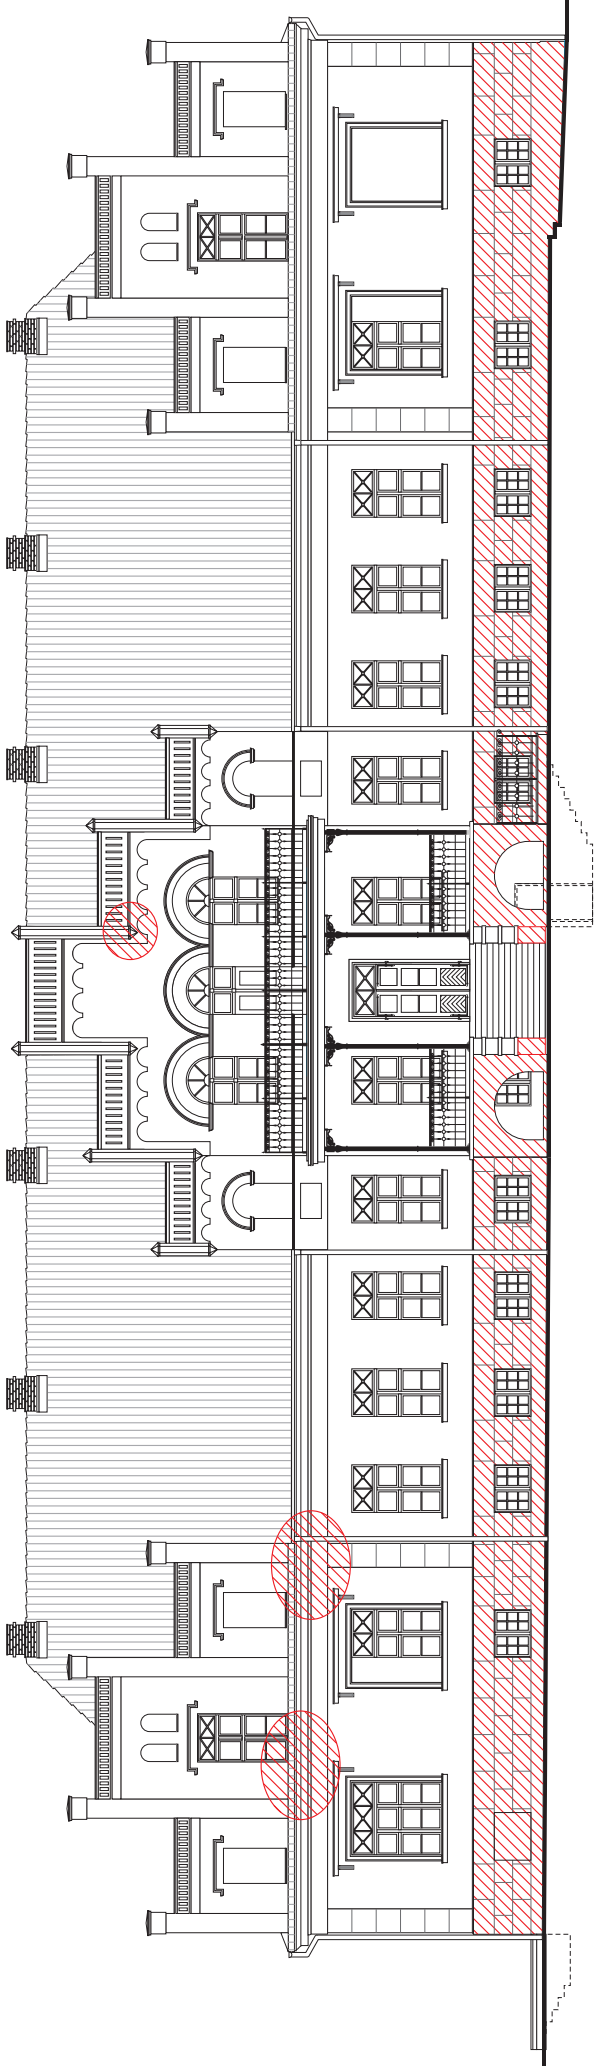

ELEWACJA POŁUDNIOWA

LEGENDA:

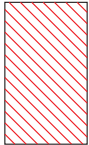

- ZAKRES PROWADZONYCH PRAC
(RENOWACJA TYNKÓW)

	Nazwa i adres obiektu budowlanego:	BUDYNEK PAŁACU PRZEBENDOWSKICH I KEYSERINGKÓW DZIAŁKA NR 4/2, OBR. 0017 WEJHEROWO 84-200 WEJHEROWO, UL. ZAMKOWA 2A
	Nazwa rysunku:	ELEWACJE - ZAKRES PRAC
	Imię i nazwisko:	Numer uprawnień:
	Projektant:	1740/Gd/84
Projektant:	Mirosław Frąszczak	1740/Gd/84
	Sprawdzający:	667/POOKK/2013
Opracowanie:	Kamila Janczukowicz	667/POOKK/2013
	Stanisław Wegner	19171/Gd/85 w specjalności konstrukcyjno-budowlanej
Faza:	Branża:	Data:
Projekt A-B zamienny	Architektura	lipiec 2024 r.
		Nr strony:
		6A
		Podpis:
		1:200