



DETAL - PRZEDŁUŻENIE PIŁKOCHWYTU

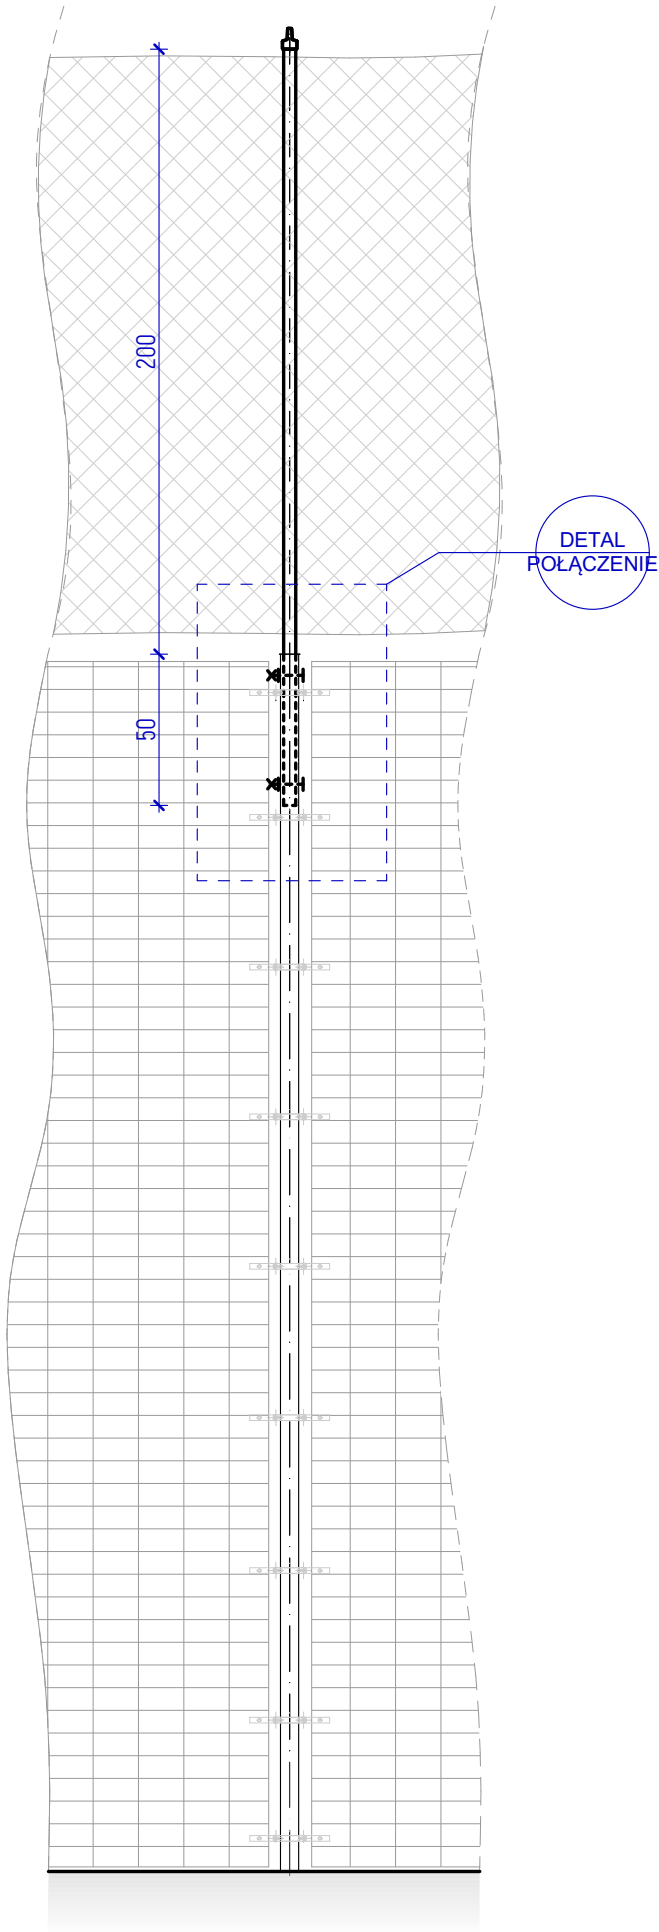

DETAL - POŁĄCZENIE

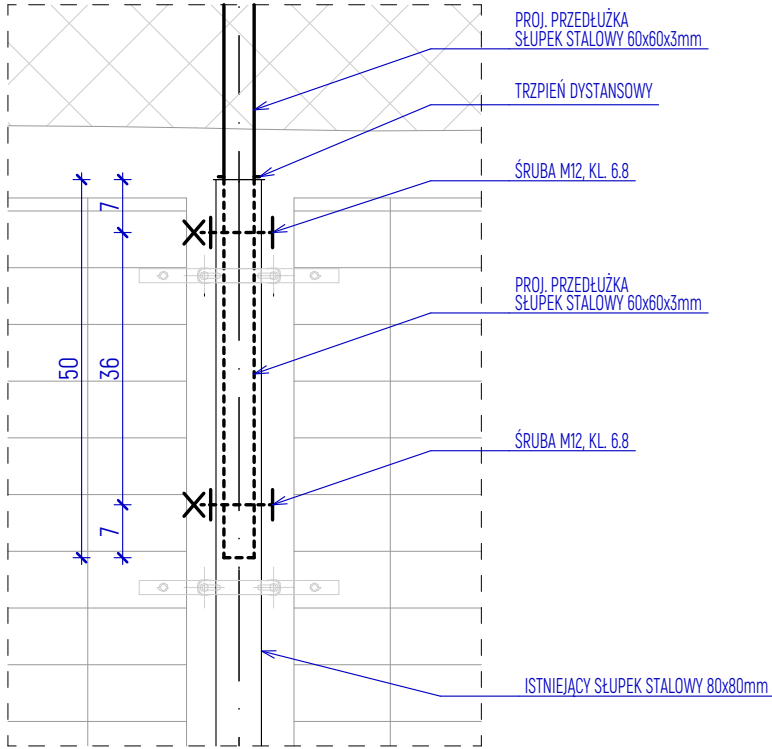

UWAGI

WYMIARY SPRAWDZAĆ I KORYGOWAĆ W NATURZE!
POZIOMY, WYMIARY I LOKALIZACJĘ ELEMENTÓW
BUDOWLANYCH, KONSTRUKCYJNYCH SPRAWDZAĆ
NA MIEJSCU BUDOWY PRZED ROZPOCZĘCIEM PRAC!