


DETAL - WYMIANA SIATKI PIŁKOCHWYTU ZA BRAMKAMI

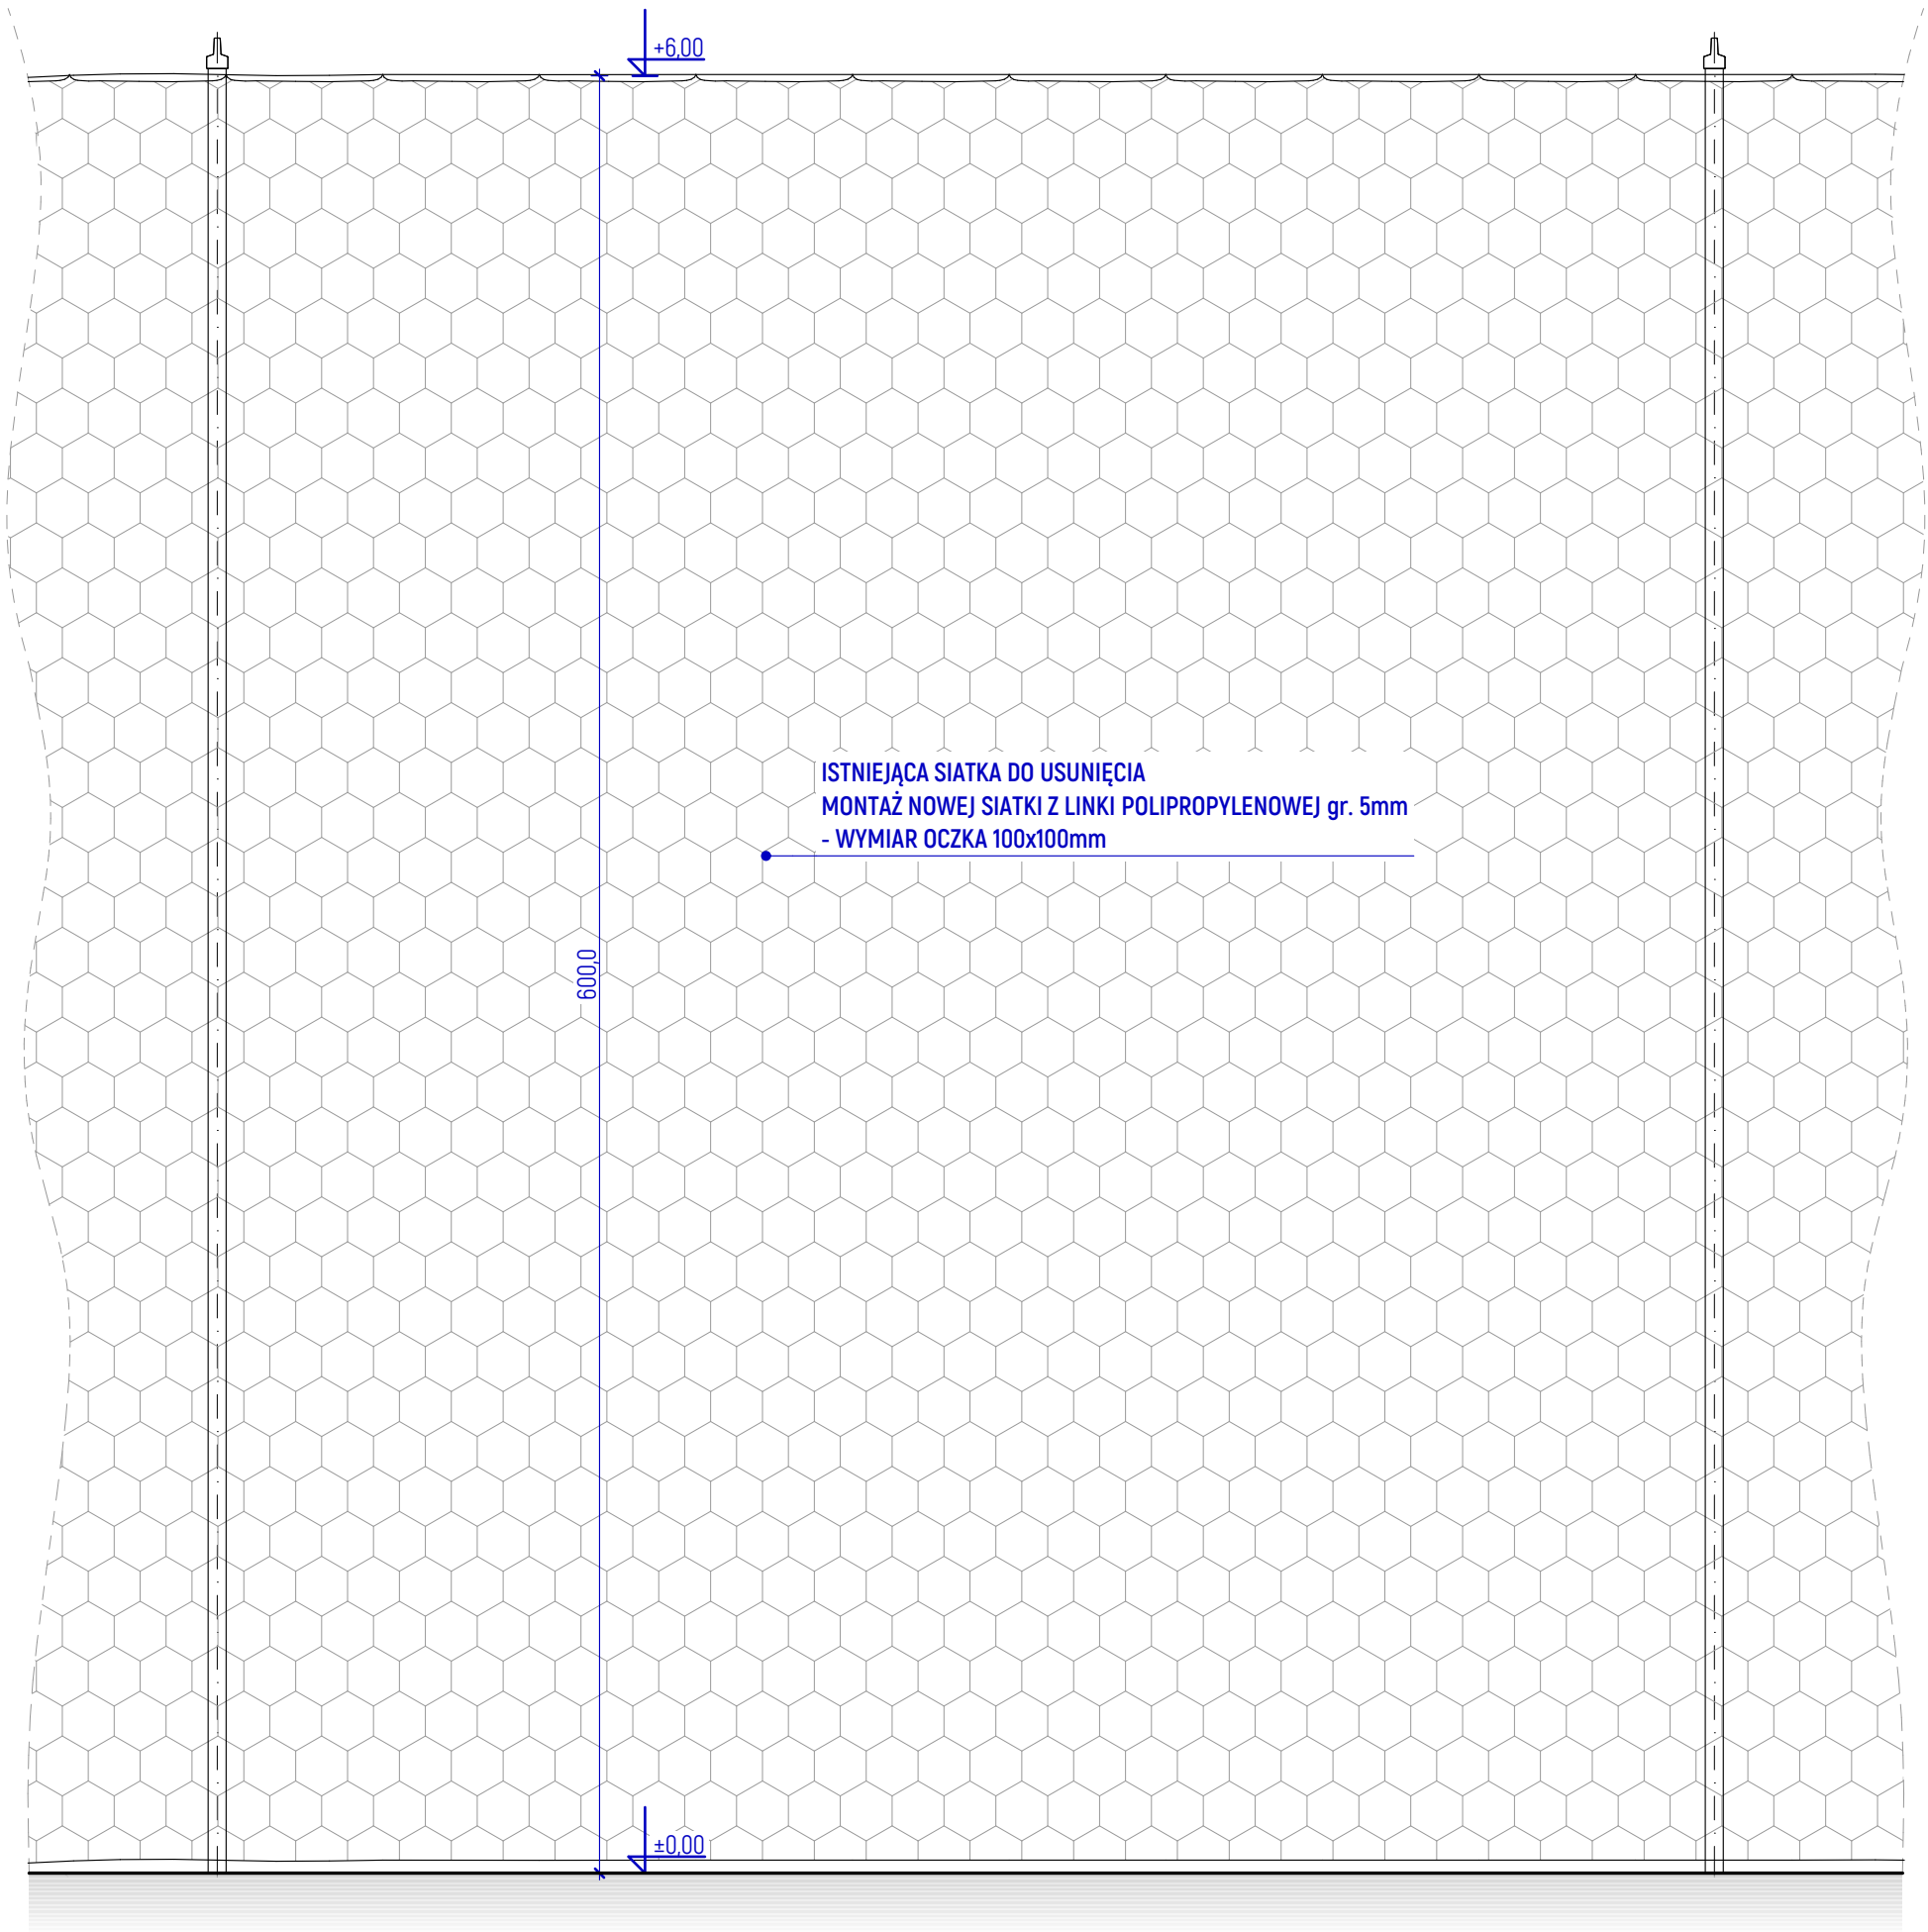

UWAGI

WYMIARY SPRAWDZAĆ I KORYGOWAĆ W NATURZE!  
POZIOMY, WYMIARY I LOKALIZACJĘ ELEMENTÓW  
BUDOWLANYCH, KONSTRUKCYJNYCH SPRAWDZAĆ  
NA MIEJSCU BUDOWY PRZED ROZPOCZĘCIEM PRAC!

JEDNOSTKA PROJEKTOWA

ARCHIS PROJEKT  
PRACOWNIA PROJEKTOWA

tel. 608 - 690 - 270  
26-600 Redom, ul. Zrębowa 46  
archis.projekt@gmail.com

FAZA

PROJEKT WYKONAWCZY

TEMAT PROJEKTU

PRZEBUDOWA I MODERNIZACJA BOISKA  
SPORTOWEGO "MOJE BOISKO -ORLIK 2012"

ADRES INWESTYCJI

POWIAT WOŁOMIŃSKI, M. WOŁOMIN. UL. LEGIONÓW 85,  
CZĘŚĆ DZ. NR EWID. 215

BRANŻA

ARCHITEKTURA

TEMAT RYSUNKU

DETAL - WYMIANA SIATKI PIŁKOCHWYTU ZA  
BRAMKAMI

PROJEKTOWAŁ:  
mgr inż. arch.  
JACEK KAPUSTA

NR UPRAWNIENI  
UAN-II-K-8386/137/86

PODPIS

OPRACOWAŁ:  
inż. arch., mgr inż. bud.  
KAMIL RYBIŃSKI

NR UPRAWNIENI  
-

PODPIS

DATA OPRACOWANIA

NR RYSUNKU

SKALA RYSUNKU

NR STRONY

03.2025

AW-7

1:25

31