



UWAGI

WYMIARY SPRAWDZAĆ I KORYGOWAĆ W NATURZE!
POZIOMY, WYMIARY I LOKALIZACJĘ ELEMENTÓW
BUDOWLANYCH, KONSTRUKCYJNYCH SPRAWDZAĆ
NA MIEJSCU BUDOWY PRZED ROZPOCZĘCIEM PRAC!


RZUT BRAMKI

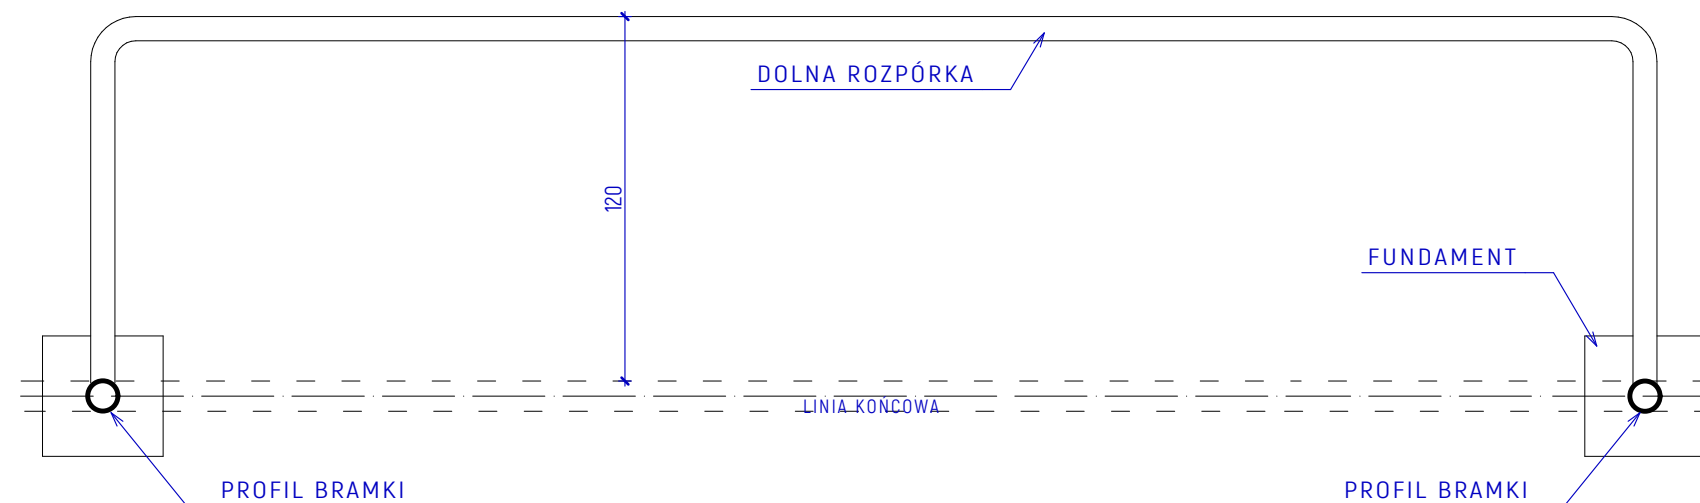

WIDOK BRAMKI

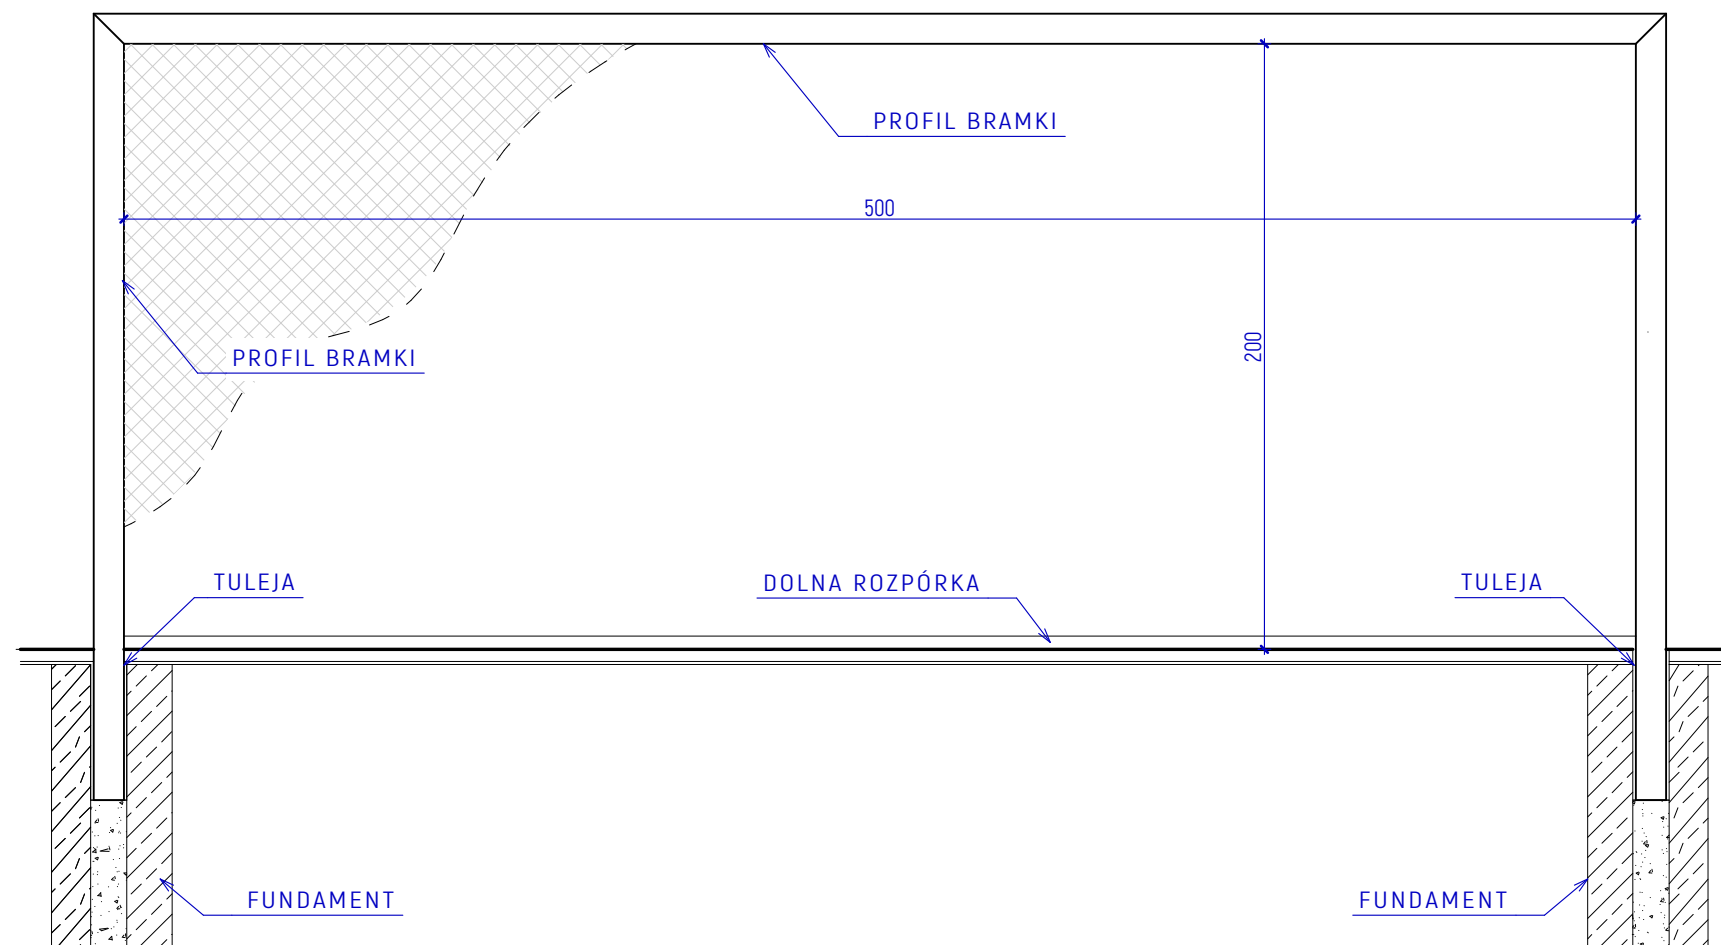

**PRZEKRÓJ PRZEZ
BRAMKĘ**

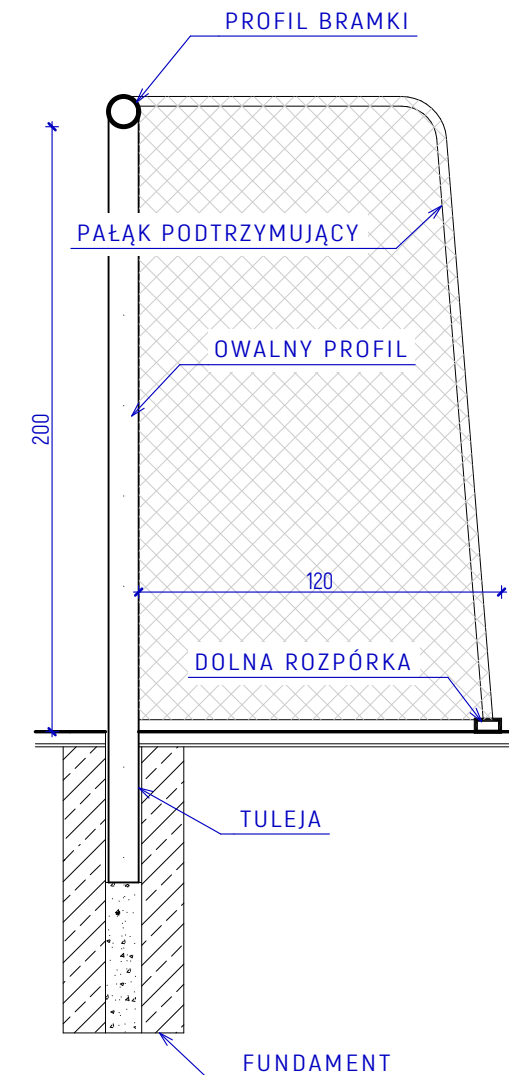

JEDNOSTKA PROJEKTOWA		ARCHIS PROJEKT PRACOWNIA PROJEKTOWA		tel. 608 - 690 - 270 26-600 Radom, ul. Zródłowa 46 archis.projekt@gmail.com		
<div><div></div></div>						
FAZA						
PROJEKT WYKONAWCZY						
TEMAT PROJEKTU						
PRZEBUDOWA I MODERNIZACJA BOISKA SPORTOWEGO "MOJE BOISKO -ORLIK 2012"						
ADRES INWESTYCJI						
POWIAT WOŁOMIŃSKI, M. WOŁOMIN. UL. LEGIONÓW 85, CZĘŚĆ DZ. NR EWID. 215						
BRANŻA						
ARCHITEKTURA						
TEMAT RYSUNKU						
DETAL - BRAMKA 5x2 m						
PROJEKTOWAŁ mgr inż. arch. JACEK KAPUSTA		NR UPRAWNIEN UAN-II-K-8386/137/86		PODPIS		
OPRACOWAŁ inż. arch., mgr inż. bud. KAMIL RYBIŃSKI		NR UPRAWNIEN -		PODPIS		
DATA OPRACOWANIA	NR RYSUNKU	SKALA RYSUNKU	NR STRONY			
03.2025	AW-4	1:25	28			