


P1	PODŁOGA NA GRUNCIE
2,0	POSADZKA Z GRESU Z WYŁOŻENIEM COKOŁU 10 CM NA ŚCIANY
	KLEJ SPECJALISTYCZNY
	MASA SAMOPOZIOMUJĄCA NA BAZIE CEMENTU
5,0	PODKŁAD CEMENTOWY ZBROJONY SIATKĄ
	FOLIA POLIETYLENOWA
18,0	PŁYTA PODŁOGOWA BETONOWA Z BETONU C16/20
0,5	PAPA ASFALTOWA IZOLACYJNA
10,5	STYRODUR 200 LAMINOWANY PAPĄ PODKŁADOWĄ
7,0	BETON C5/10
30,0	NASYP BUDOWLANY LUB ZAGĘSZCZONY MECHANICZNIE DO ID = 0,97
	GRUNT RODZIMY LUB POSPÓŁKA PO WYMIANIE WARSTWY GRUNTU

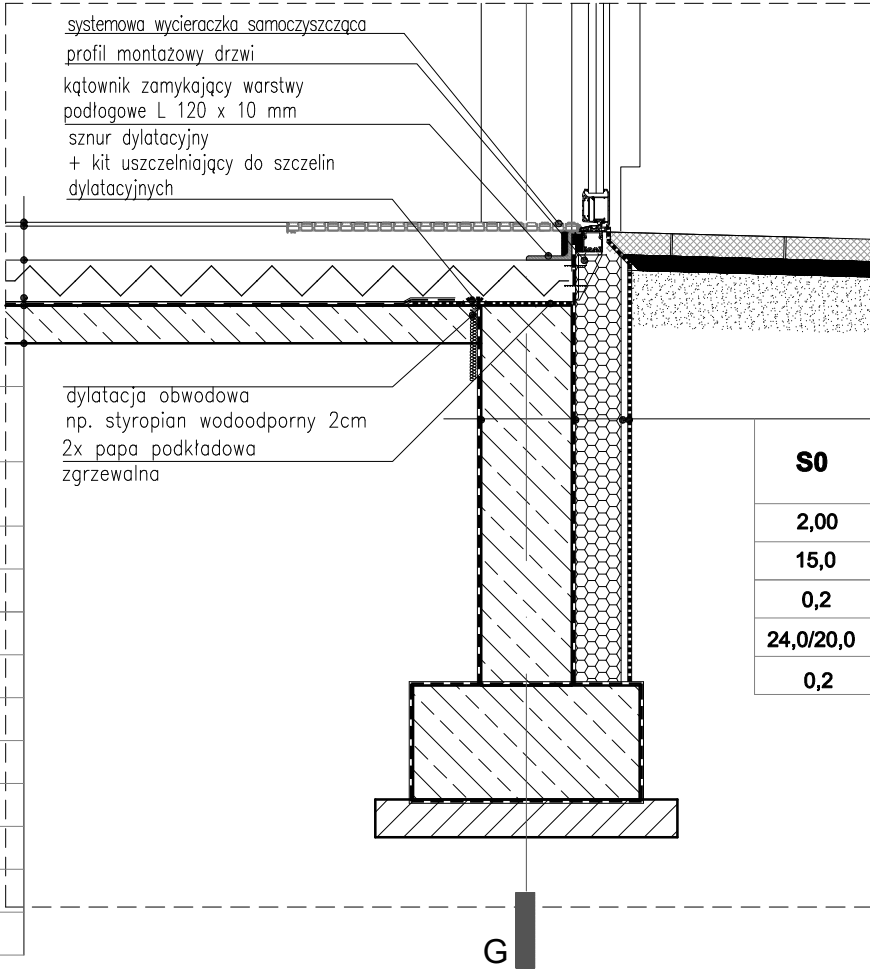

S0	ŚCIANA ZEWNĘTRZNA <i>poniżej projektowanego poziomu gruntu</i>
2,00	MATA KUBEŁKOWA NIEPRZEPUSZCZALNA DLA WODY
15,0	STYRODUR (wsp.lambda=0,32)
0,2	IZOLACJA PRZECIWWODNA POWŁOKOWA
24,0/20,0	ŚCIANA FUNDAMENTOWA ŻELBETOWA
0,2	IZOLACJA PRZECIWWODNA POWŁOKOWA

BUDOWA BUDYNKU WYDZIAŁU KOMUNIKACJI
STAROSTWA POWIATOWEGO
W WOŁOMINIE

PROJEKT WYKONAWCZY

ARCHITEKTURA

Inwestor:



Powiat Wołomiński
ul. Ignacego Prądzyńskiego 3
05-200 Wołomin

Jednostka projektowa:



AUTORSKA PRACOWNIA ARCHITEKTURY CAD SP. Z O.O.
ul. Zamieniecka 46, 04-158 Warszawa
tel. 22 740 11 45, 22 740 11 50

Projektant:

zagospodarowanie terenu,
architektura:

arch. Anna Jackiewicz

MA/130/21
w specjalności architektonicznej

Rysunek:

Nazwa rysunku:

D04

WEJŚCIE DO BUDYNKU
SZCZEGÓŁ D

Skala: 1:25

data opracowania: STYCZEŃ 2025