


Nazwa zadania:

Budowa parkingu przy kościele w m. Kamionki (pas drogowy DG nr 129081 N - dz. nr 514/2 i dz. nr 239/2)

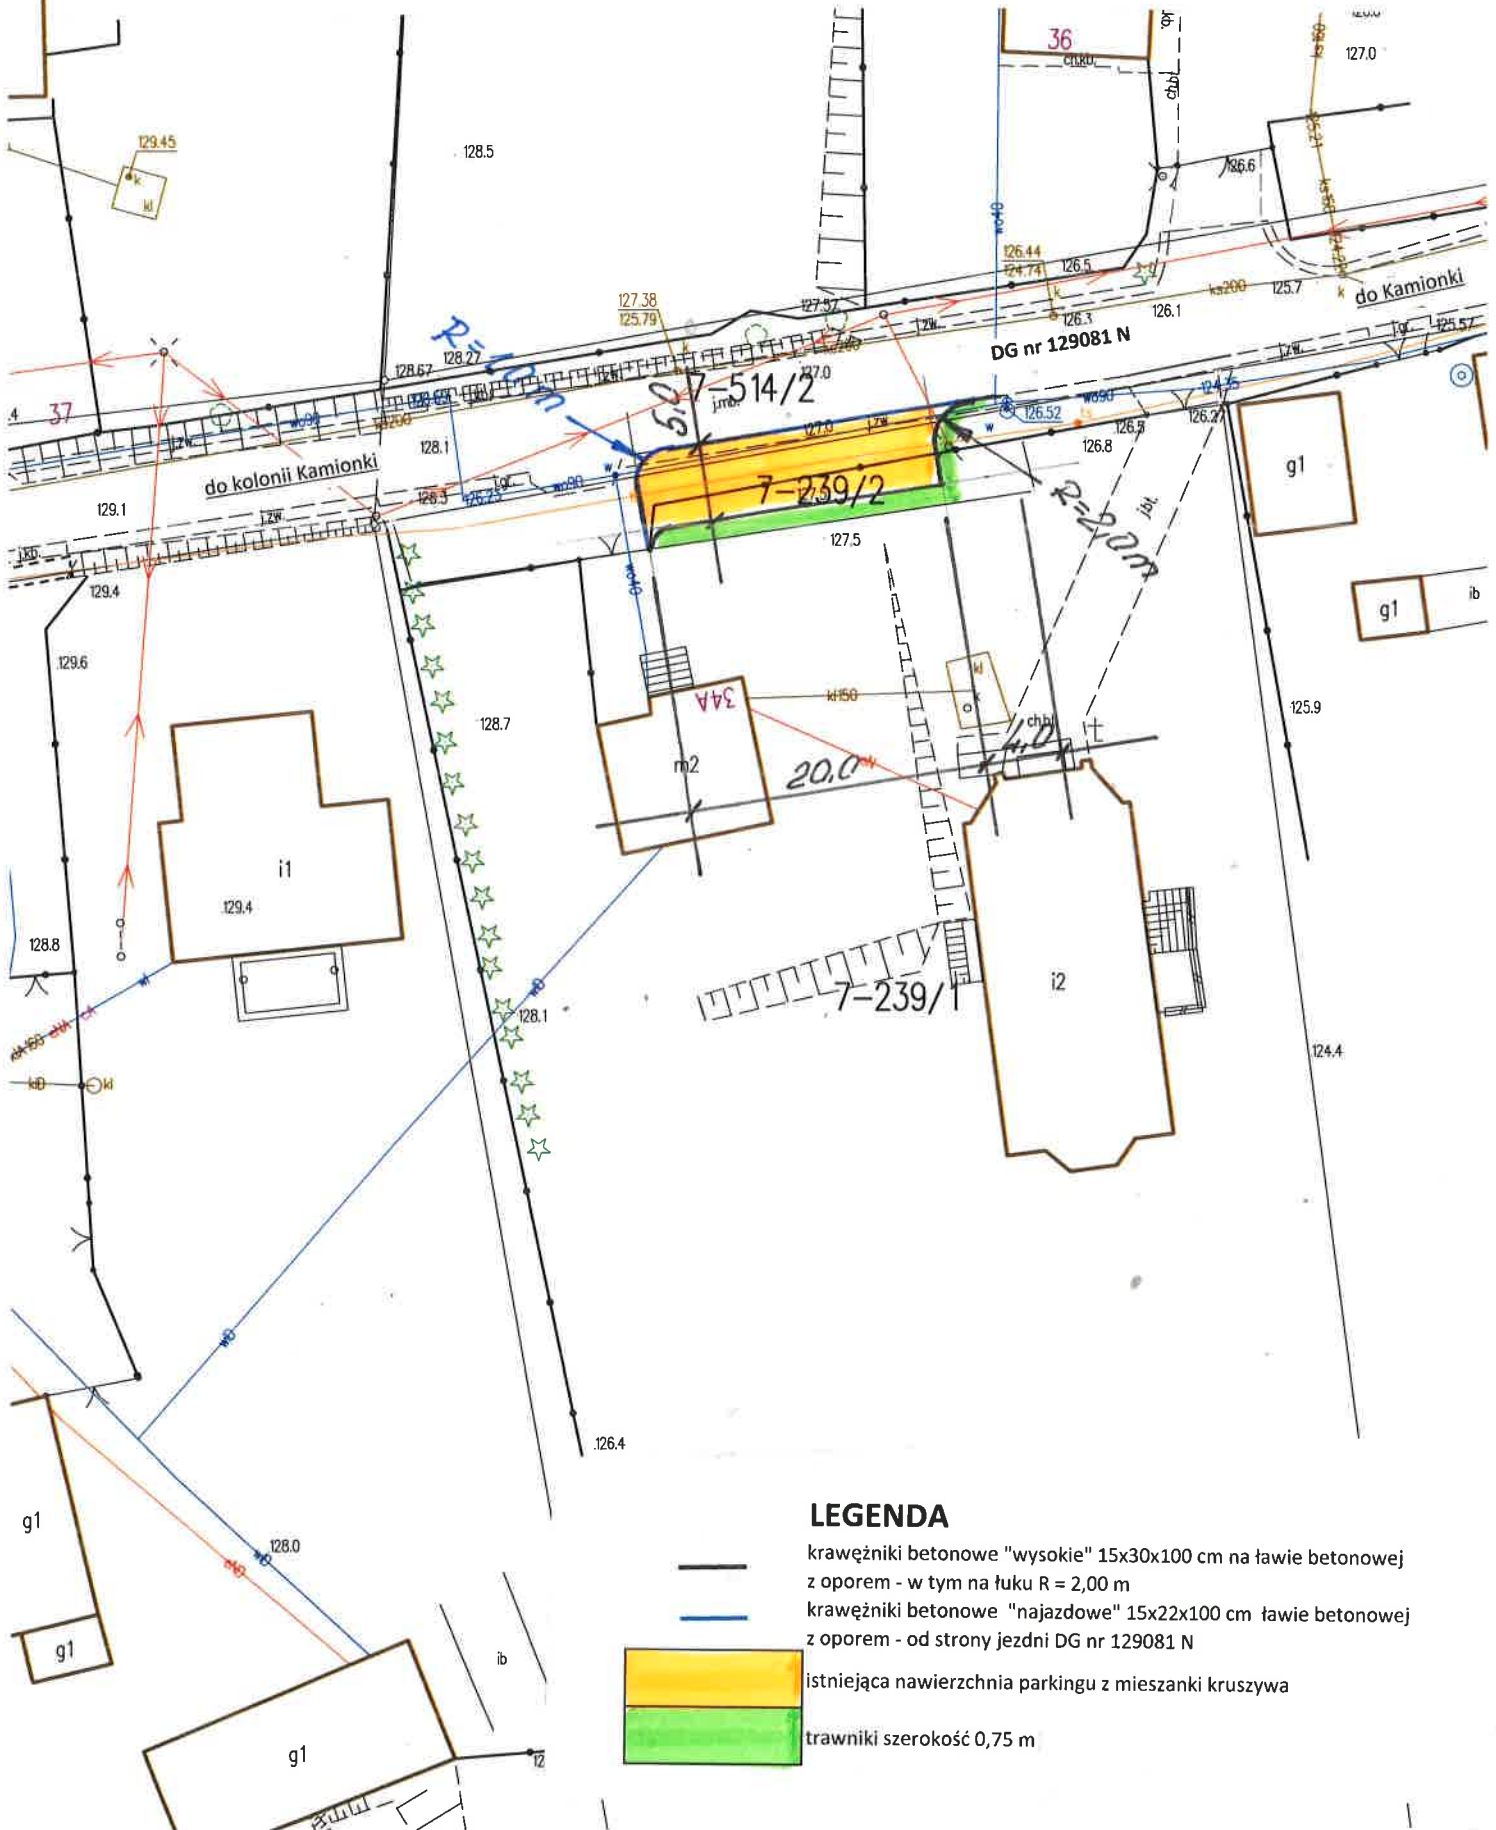

LEGENDA

-  krawężniki betonowe "wysokie" 15x30x100 cm na ławie betonowej z oporem - w tym na łuku R = 2,00 m
-  krawężniki betonowe "najazdowe" 15x22x100 cm ławie betonowej z oporem - od strony jezdni DG nr 129081 N
-  istniejąca nawierzchnia parkingu z mieszanki kruszywa
-  trawniki szerokość 0,75 m