


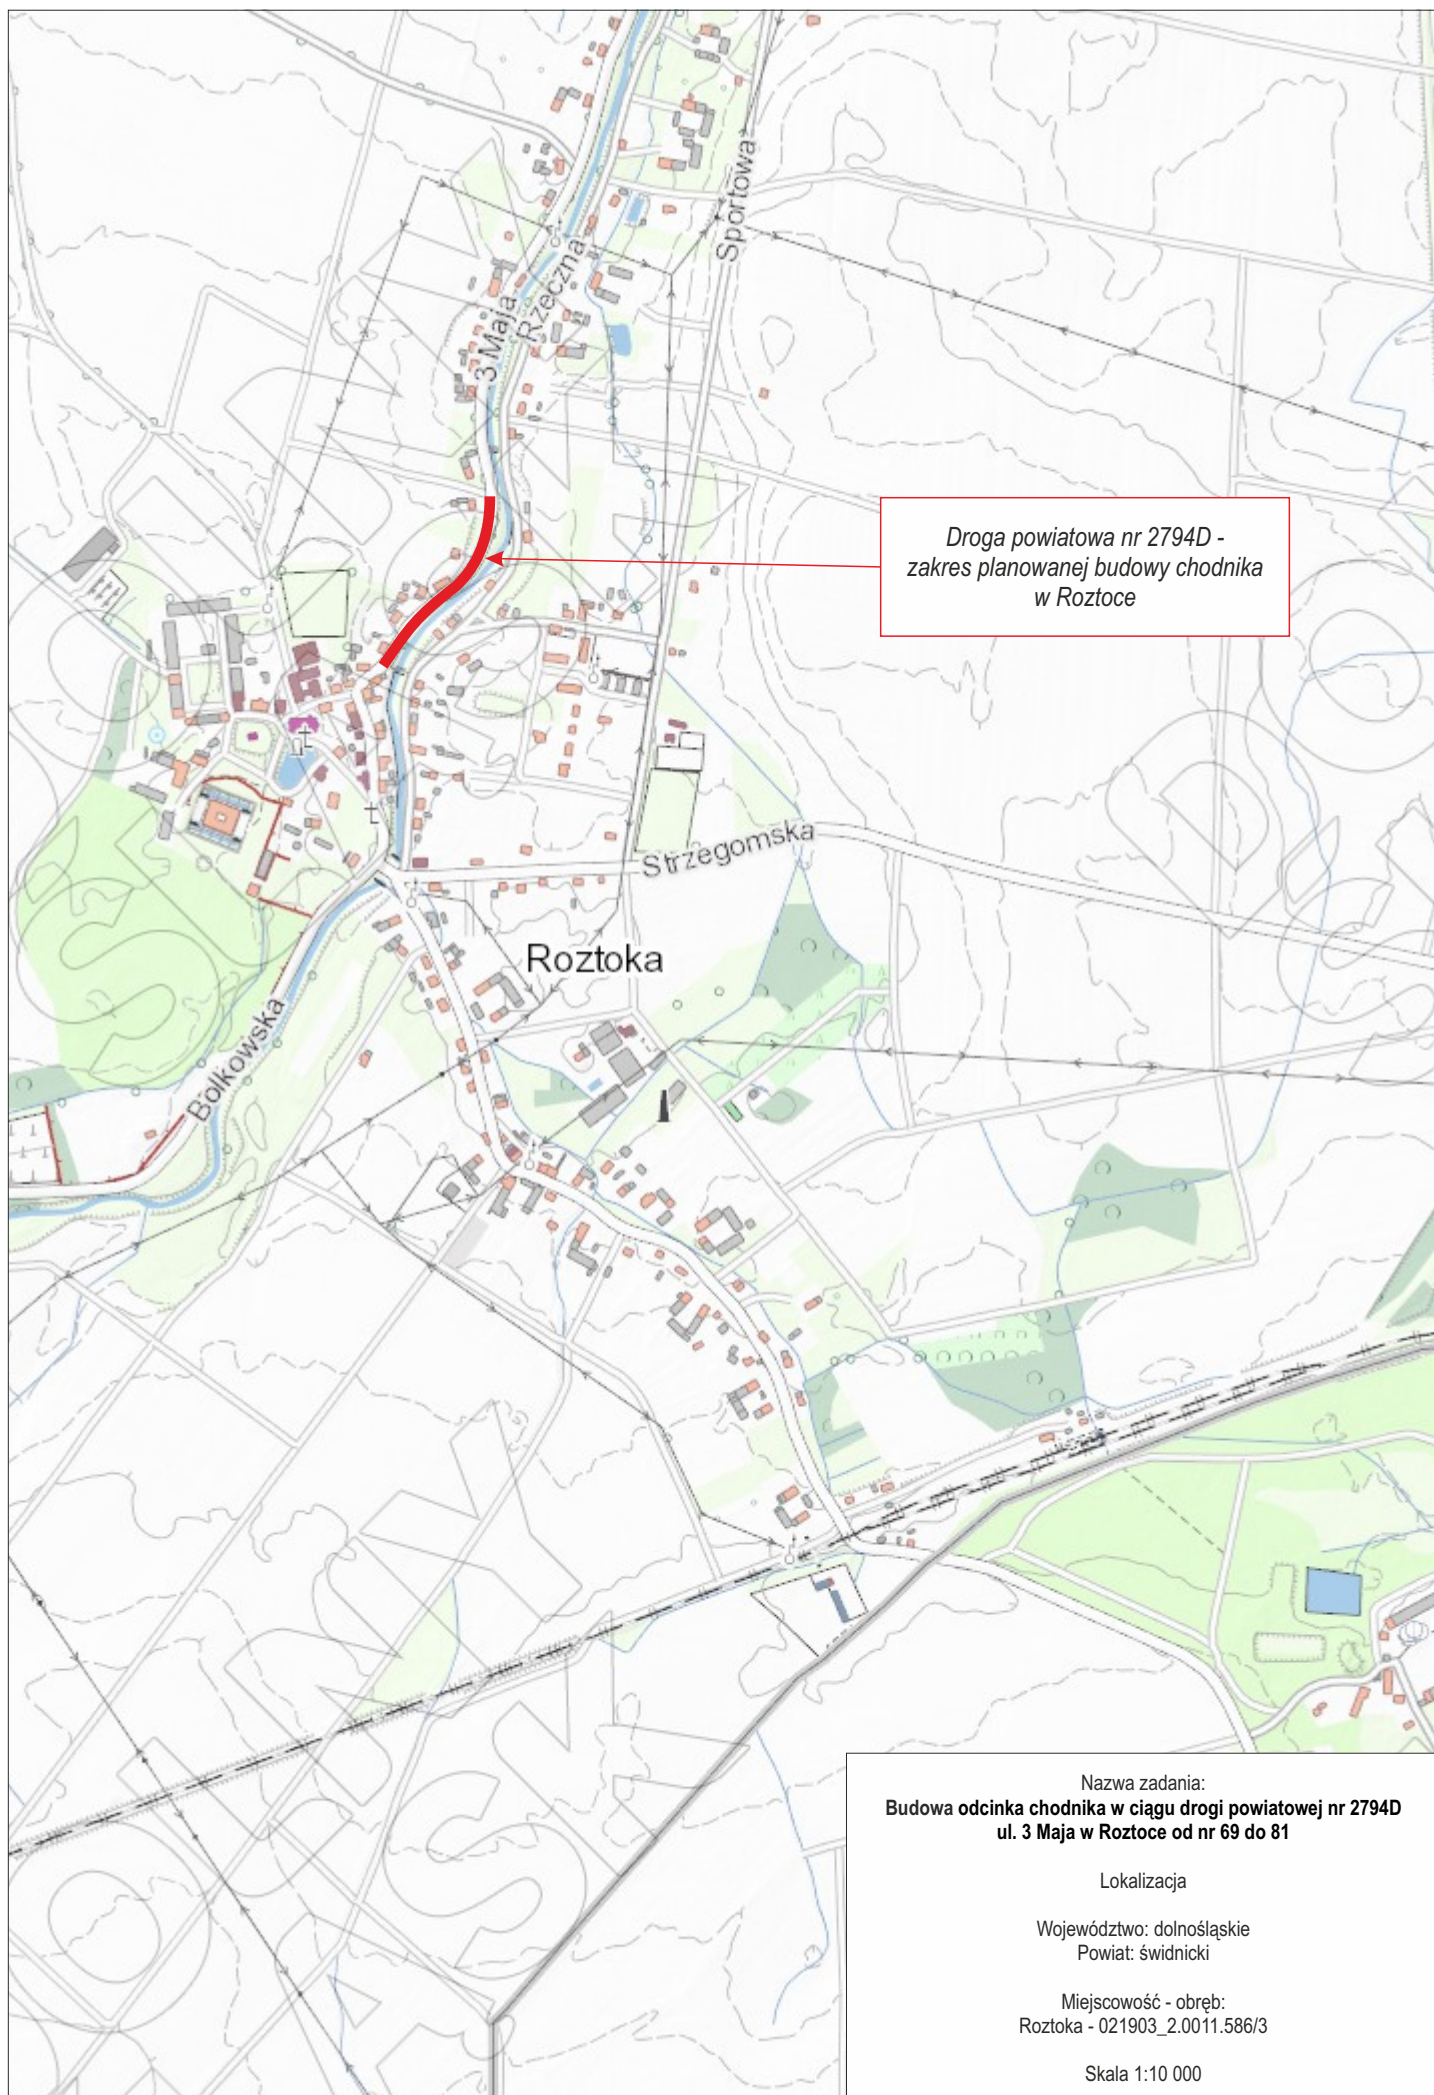

*Droga powiatowa nr 2794D -
zakres planowanej budowy chodnika
w Roztoce*

Nazwa zadania:
**Budowa odcinka chodnika w ciągu drogi powiatowej nr 2794D
ul. 3 Maja w Roztoce od nr 69 do 81**

Lokalizacja

Województwo: dolnośląskie
Powiat: świdnicki

Miejscowość - obręb:
Roztoka - 021903_2.0011.586/3

Skala 1:10 000