

Poświadczam, że niniejszy dokument został opracowany w wyniku prac geodezyjnych i kartograficznych, których rezultaty zawiera operat techniczny wpisany do ewidencji materiałów państwowego zasobu geodezyjnego i kartograficznego

STAROSTA POWIATU SZAMOTULSKIEGO

P.3024.2017.750

(Identyfikator ewidencyjny materiału zasobu – operatu technicznego)

2017-03-14

(Data wpisania operatu technicznego do ewidencji materiałów zasobu)


Zap. STAROSTY

(Imię, nazwisko i podpis osoby reprezentującej organ)

Kierownik PODGIK

GEOX USŁUGI GEODEZYJNE
RAFAŁ GŁADYSIAK
geodeta uprawniony nr upr. 21157
tel. 600 858 987
64-530 Kaźmierz, ul. M. Konopnickiej 33
NIP 787-107-35-14 REGON 301617584

mgr inż. **RAFAŁ GŁADYSIAK**
geodeta uprawniony - nr upr. 21157
tel. 600 858 987 fax 61 29 56 209

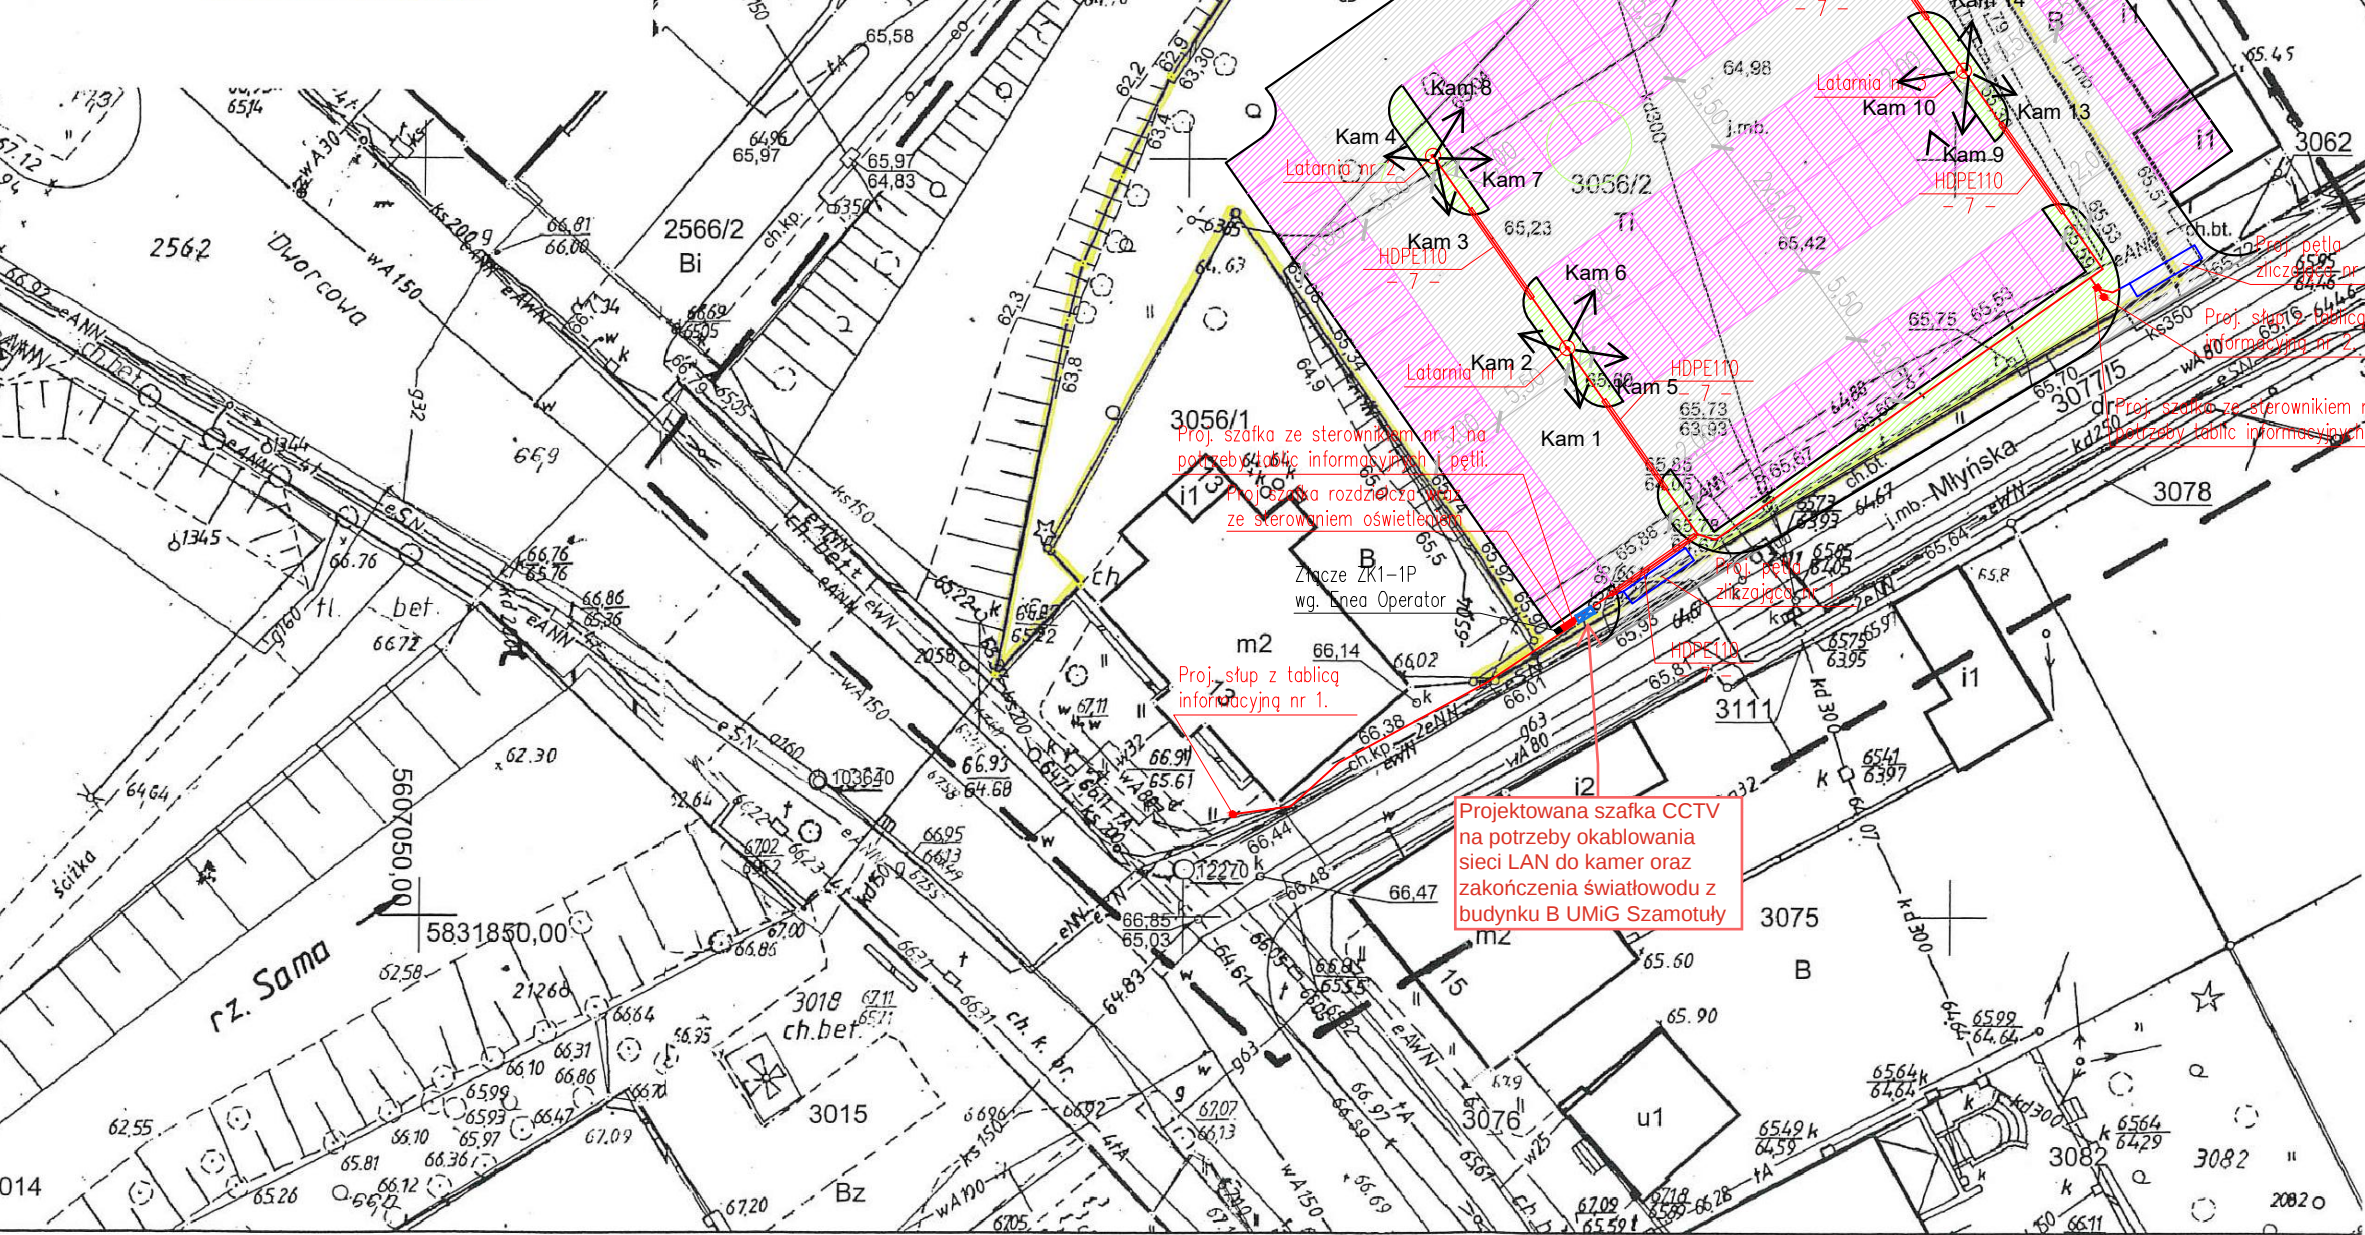

Uwaga:
Połączenia elektryczne poszczególnych elementów ze sobą
wykonać zgodnie z rys. nr 3, gdzie opisano także
typy kabli.
Wkreślony przebieg oznaczać widoczne kable ułożonych we
wspólnym wykopie.
Kable FTP 4x2x0,5mm² + TRY 3x2,5mm² układać w wykopie
w rurze HDPE32.

Mapa do celów projektowych Skala 1:500

Sekcja: 5.182.34.17.2.2
Nazwa jedn. ewid.: Szamotuły
Identyfikator jedn. ewid.: 302407_4
Nazwa obr. ewid.: Szamotuły
Identyfikator obr. ewid.: 302407_4.0001
Miejscowość: **SZAMOTUŁY**
Ark. 19 Działka: 3056/2 Powierzchnia: 0.2709ha

Ks. Rob. 35/2017
GK.6640.1.457.2017
Stan aktualny na dzień: 21.02.2016r.

Oznaczenie i informacje o służebnościach gruntowych mających wpływ na zagospodarowanie gruntów, zlokalizowanych w granicach projektowanej inwestycji	nie ustalano
Układ współrzędnych prostokątnych płaskich	2000_15 Kronsztadt
Układ wysokości	
Zakres aktualizacji mapy zasadniczej	

Zamawiający:  Miasto i Gmina Szamotuły ul. Dworcowa 26 64-500 Szamotuły	Jednostka projektowa:  DRAFT spółka cywilna ul. Wojskowa 10a/35 60-792 Poznań		
Nazwa inwestycji: Przebudowa parkingu przy ul. Młyńskiej w Szamotułach			
Faza projektu: PROJEKT ARCHITEKTONICZNO-BUDOWLANY			
Zakres rysunku: Plan sytuacyjny			
Brano za: Elektryczna	Nr rysunku: 02	Nr arkusza: 01	Skala: 1:500
Data: Marzec 2017r.	Nr umowy/zlecenia: 13/2017	Nr projektu: D.168.03.17	
Legenda:  - projektowana latarnia z oprawą oświetleniową LED  - projektowana szafka oświetleniowa / szafka na potrzeby systemu zliczania pojazdów  - projektowana trasa kabli oświetleniowych oraz zasilających system zliczania pojazdów  - projektowana lokalizacja pętli indukcyjnej (zliczającej)		Rewizja:	

ZESPÓŁ PROJEKTOWY			
Funkcja	Imię i nazwisko	Nr uprawnień	Podpis
Projektant:	mgr inż. Piotr Piskorek	ZAP\0219\POOE\11	
Sprawdzający:	inż. Wojciech Marciniak	331/74/Pm	