


Załącznik nr 2 Rozbudowa ul. gen. Władysława Sikorskiego na odcinku od ul. Łódzkiej do ul. Św. Krzysztofa w Częstochowie.

skala 1:20000

zakres inwestycji

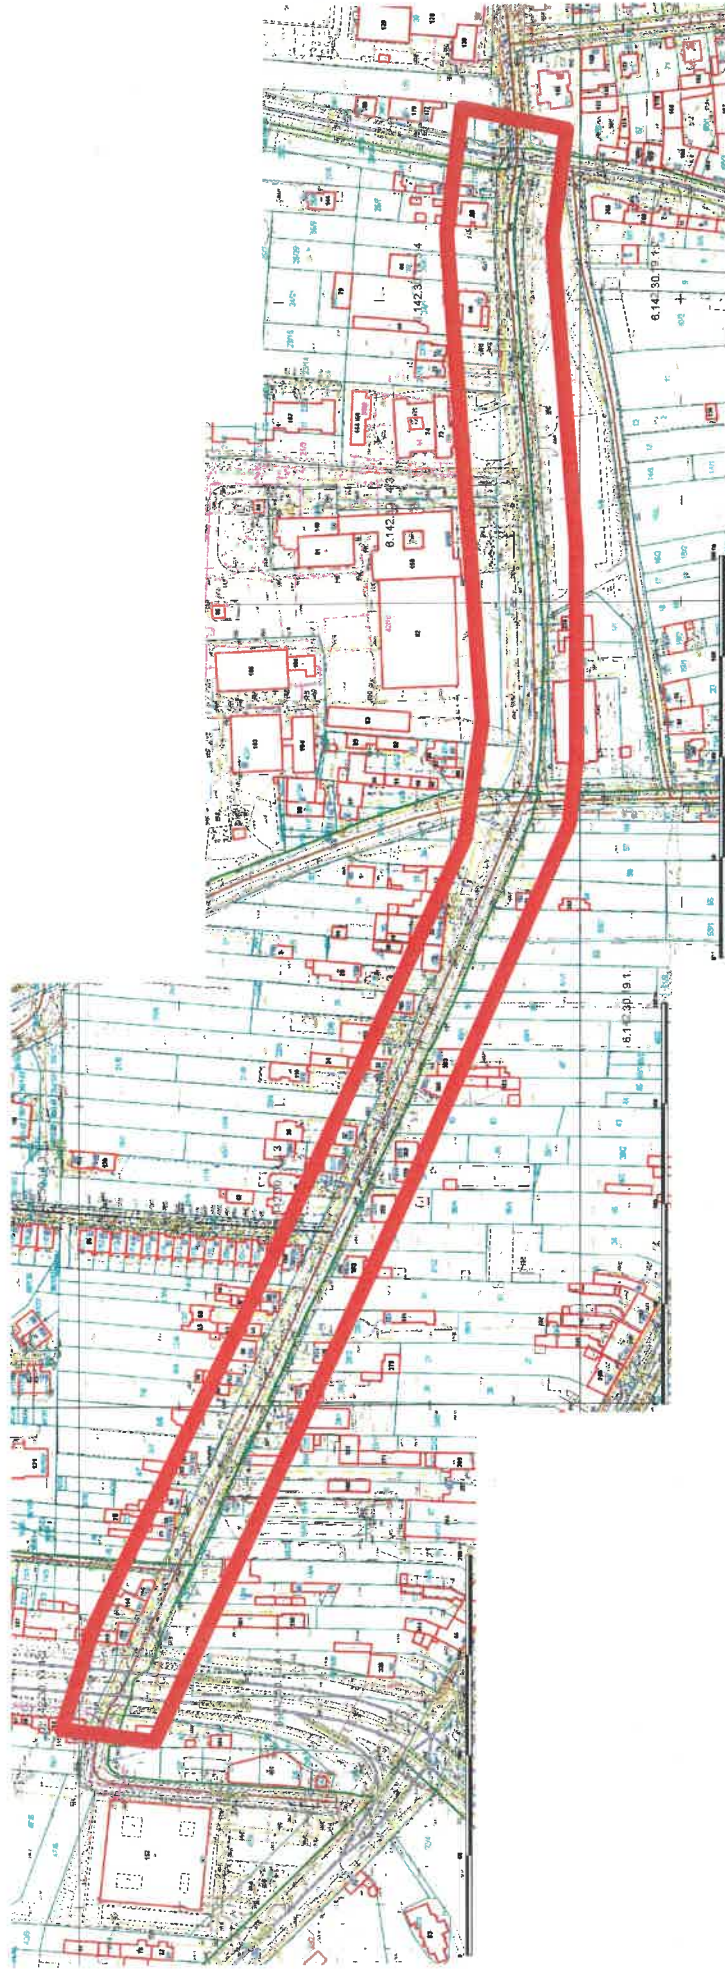

p.o. Kierownika Wydziału
Dokumentacji

mgr inż. Marek Kosmowski