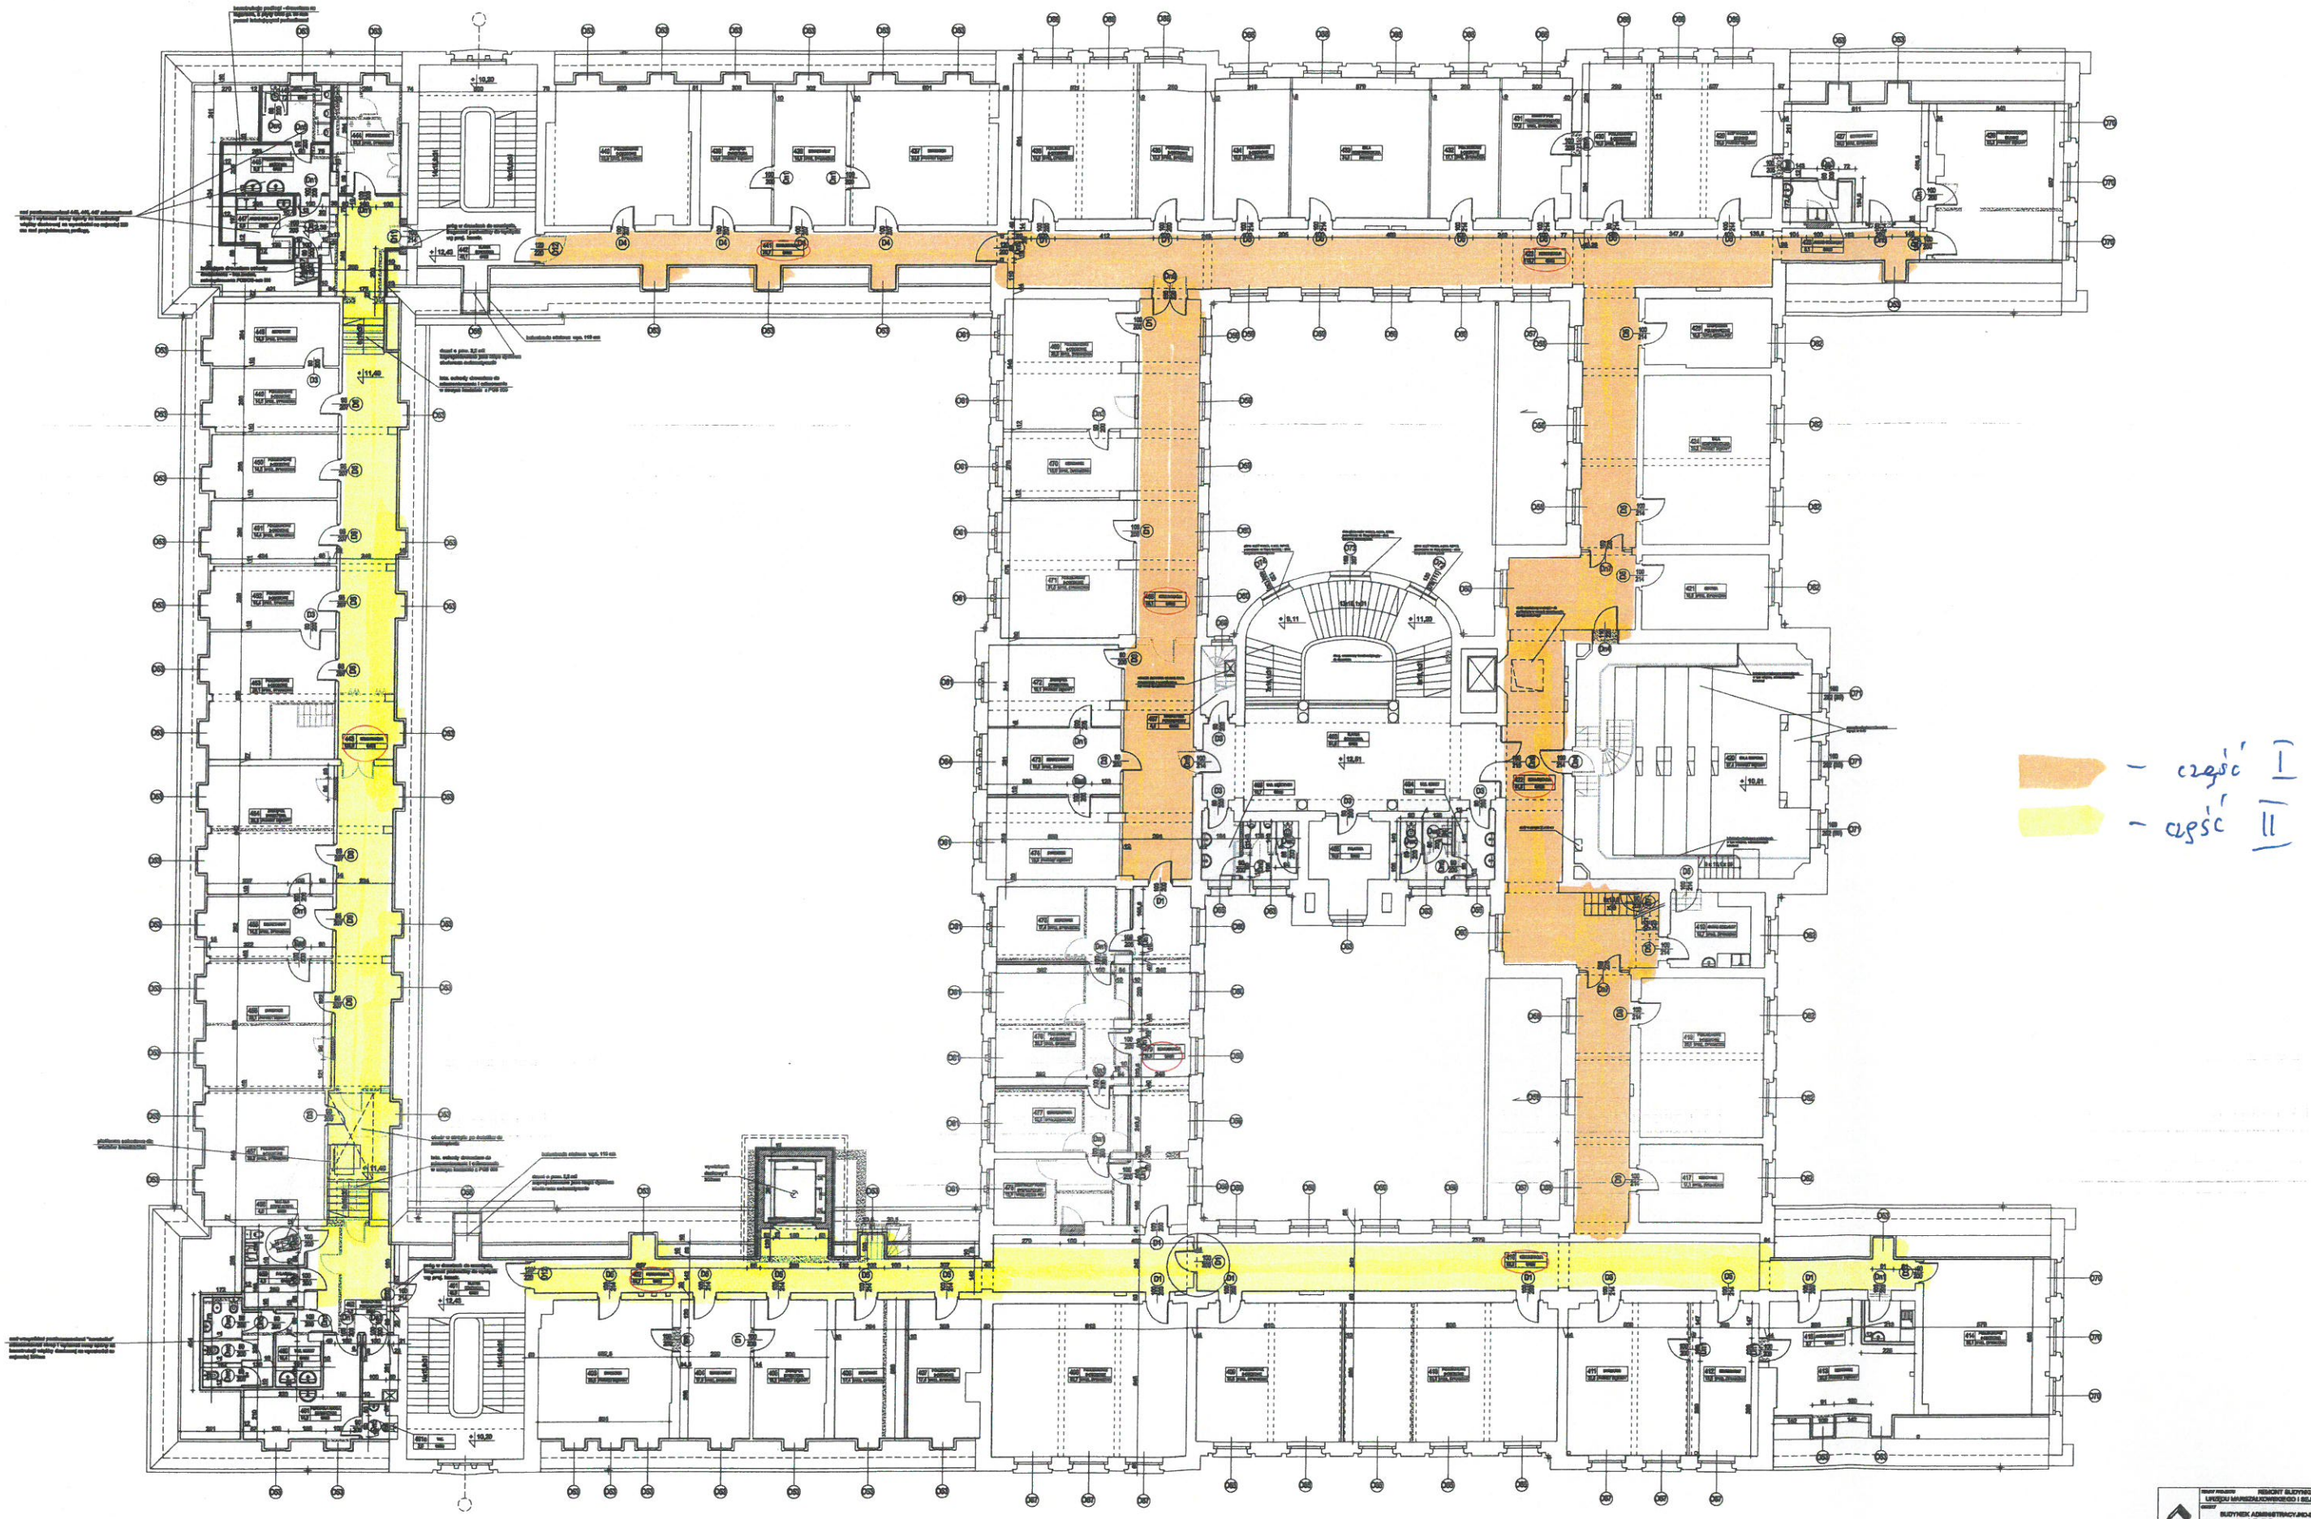

TEKOM	REMONT BUDYNKU NA POTRZEBY SIEDZIBY URZĘDU MARSZAŁKOWSKIEGO I SEJMIKU SAMORZĄDOWEGO
	BUDYNEK ADMINISTRACYJNO-BIUROWY ul. Emili Plater 1, Olsztyn
	URZĄD MARSZAŁKOWSKI WOJEWÓDZTWA WARMIŃSKO-MAZURSKIEGO ul. Pstrowskiego 20b, 10-002 Olsztyn
	mgr inż. arch. Roman Rudaj
	mgr inż. arch. Stefan Starzewski
	mgr inż. arch. Wojciech Zawadzki
	mgr inż. arch. Tadeusz Kowno
	mgr inż. Bogdan Wolniak
	RZUT III PIĘTRA 1 : 100
	A-7