


Km i Hm

LEGENDA

Projektowana niweleta:

proj. niweleta (krawężnik)

proj. niweleta

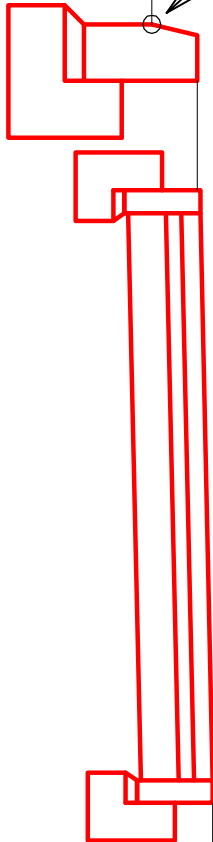

Investor	Gmina Mosina adres: 62-050 Mosina, Pl. 20 Października 1		
Jednostka Projektująca	 PRACOWNIA PROJEKTOWA "DROGOWIEC" - Piotr Strzyżewski adres: 61-007 Poznań, ul. Główna 52/3 e-mail: p.strzyzewski@o2.pl tel/fax (061) 887-90-47 kom. 507-037-178		
Stadium	PROJEKT BUDOWLANO-WYKONAWCZY		
Temat	Budowa chodnika w pasie drogowym drogi gminnej w m. Żabinko (gm. Mosina)		
Obiekt	PROJEKT DROGOWY		
Rysunek	Profil trasy krawężnika		Skala 1:500/50
	Imię i nazwisko	nr uprawnień projektowych	Podpis
	mgr inż. Piotr Strzyżewski	WKP/0097/POOD/04	
	Sprawdzający (branża drogowa)	mgr inż. Krzysztof Nowacki	WKP/0098/PWOD/12
	EGZ. NR	data: GRUDZIEŃ 2024	nr umowy: JK. RYS. NR
			3