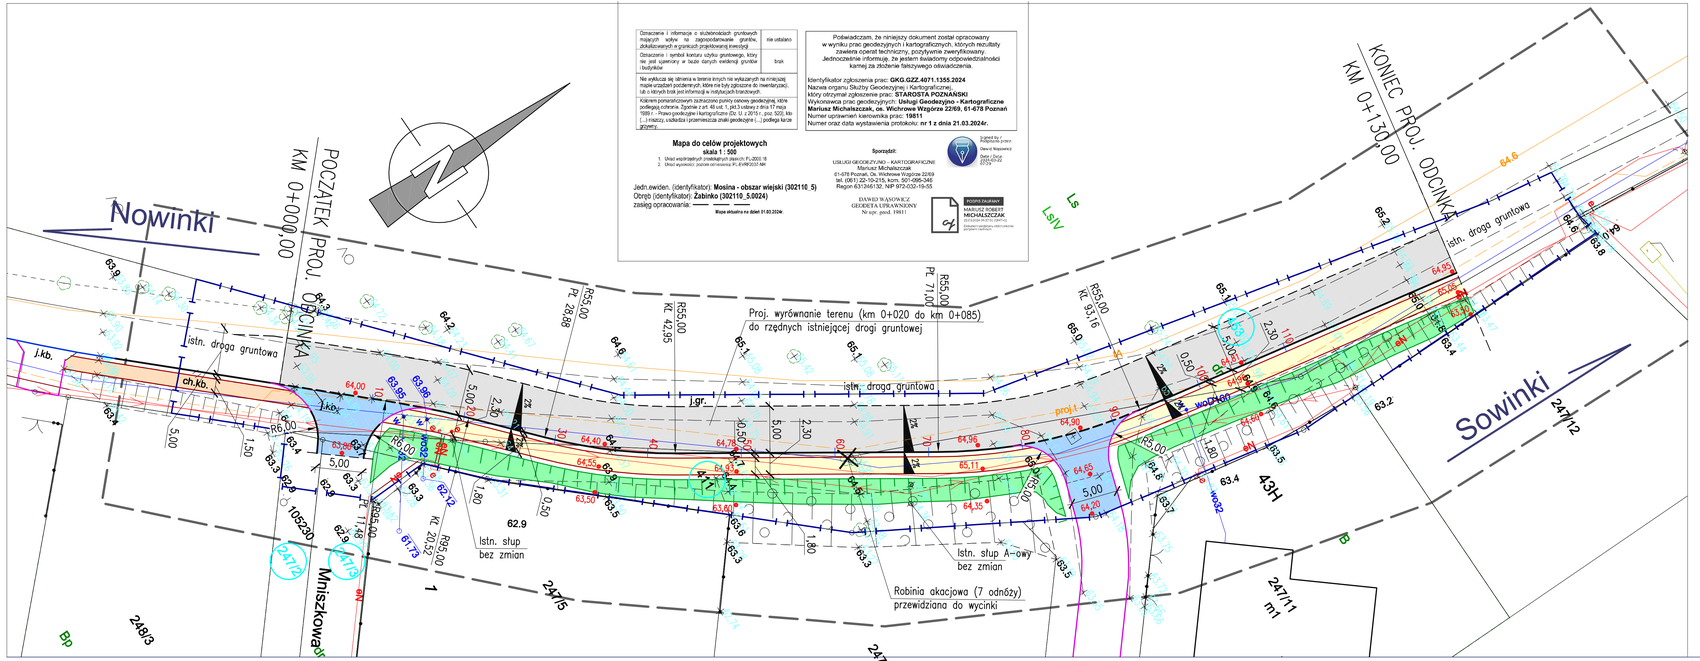

Oznaczenia i informacje o skuteczności gruntownych rozpoznań wpływ na zagospodarowanie gruntów, dokładczowych w granicach projektowanej inwestycji	nie ustalano
Oznaczenia i symbol kontroli użytku gruntowego, który nie jest uzwarcony w bazie danych ewidencji gruntów i budynków	brak
Nie wykluczia się obecności w terenie innych nie wykazanych na mniejszej mapie urządzeń podziemnych. Może nie być zgłoszone do inwentaryzacji, lub o których brak jest informacji w instytucjach branżowych.	
Kablowe podziemne przewody telekomunikacji polskiej i sieciowej geodezyjnej, które podlegają ochronie. Zgodnie z art. 46 ust. 1, pkt 3 ustawy z dnia 17 maja 1989 r. - Prawo geodezyjne i kartograficzne (Dz. U. z 2010 r., poz. 320, 1a (...) miejscy, właściciel i przemieszczaja znaki geodezyjne i (...) podlega karze grzywny.	

Mapa do celów projektowych
skala 1 : 500

1. Układ współrzędnych prostokątnych płaskich PL-2000: 18
2. Układ wysokości: poziom odniesienia PL-KRON2007-NH

Jedn.ewiden. (identyfikator): **Mosina - obszar wiejski (302110_5)**
Obręb (identyfikator): **Zabinko (302110_5.0024)**
zasięg opracowania: ——— ———
Mapa aktualna na dzień 01.03.2024r.

Poświadczam, że niniejszy dokument został opracowany w wyniku prac geodezyjnych i kartograficznych, których rezultaty zawiera operat techniczny, pozytywnie zweryfikowany. Jednocześnie informuję, że jestem świadomy odpowiedzialności karnej za złożenie fałszywego oświadczenia.

Identyfikator zgłoszenia prac: **GKG.GZZ.4071.1355.2024**
Nazwa organu Służby Geodezyjnej i Kartograficznej, który otrzymał zgłoszenie prac: **STAROSTA POZNAŃSKI**
Wykonawca prac geodezyjnych: **Usługi Geodezyjno - Kartograficzne Mariusz Michalczak, ow. Wichrowe Wzgórze 22/69, 61-678 Poznań**
Numer uprawnień kierownika prac: **19811**
Numer oraz data wystawienia protokołu: **nr 1 z dnia 21.03.2024r.**

Sporządził:
USŁUGI GEODEZYJNO - KARTOGRAFICZNE
Mariusz Michalczak
61-678 Poznań, Ow. Wichrowe Wzgórze 22/69
tel. (061) 22-10-215, kom. 501-090-346
Regon 631266132, NIP 972-032-19-55

DANIEL WAŁOWSKI
GEOKSETA UPRAWNIONY
Nr upr. geod. 19811

Signed by / Podpisano przez
Dariusz Jerzy
ZAWADZKI
Date / Data
2024.12.02
07:54:14

PODPIS KWALIFIKOWANY
MARIUSZ ROBERT MICHALSZCZAK
Data: 2024.12.02 07:54:14
Podpisano kwalifikowanym podpisem osobistym

LEGENDA:

- Granica terenu objętego wnioskiem o PnB (pas drogowy drogi gminnej)
- Proj. nawierzchnia chodnika (kostka bet. gr. 8 cm - kolor szary)
- Proj. nawierzchnia wlotu ul. Mniszkowej oraz zjazdu zwykłego (kostka bet. gr. 8 cm - kolor grafitowy)
- Remont drogi gminnej - uzupełnienie i umocnienie nawierzchni gruntowej - proj. nawierzchnia tłuczniowa (układ docelowy geometrii drogi gminnej)
- Proj. skarpa ziemna o pochyleniu 1:1,5 do 1:2
- Istniejąca nawierzchnia chodników z kostki bet. w pasie drogowym drogi gminnej
- Proj. krawężnik bet. 15x30 cm
- Proj. krawężnik bet. najazdowy 15x22 cm (obniżony)
- Proj. opornik bet. 10x25 cm (zatopiony)
- Proj. obrzeże bet. 6x20 cm
- Docelowa krawędź jezdni drogi gminnej
- Proj. rzędne wysokościowe
- istn. rzędne terenu - wg pomiaru uzupełniającego

Inwestor	Gmina Mosina adres: 62-050 Mosina, Pl. 20 Października 1			
Jednostka Projektująca	PRACOWNIA PROJEKTOWA "DROGOWIEC" - Piotr Strzyżewski adres: 61-007 Poznań, ul. Głowna 62/3 e-mail: p_strzyzewski@o2.pl tel/fax.(061) 857-50-47 kom. 507-037-178			
Stadium	PROJEKT BUDOWLANO-WYKONAWCZY			
Temat	Budowa chodnika w pasie drogowym drogi gminnej w m. Zabinko (gm. Mosina)			
Obiekt	PROJEKT DROGOWY			
Rysunek	Plan sytuacyjny			Skala 1:250
	Imię i nazwisko	nr uprawnień projektowych	Podpis	
Projektant (branża drogowa)	mgr inż. Piotr Strzyżewski	WKP/0097/POOD/04		1
Sprawdzający (branża drogowa)	mgr inż. Krzysztof Nowacki	WKP/0098/PWOD/12		
EGZ. NR	data: GRUDZIEŃ 2024	nr umowy: /K	RYS. NR	