




Przekrój I-I

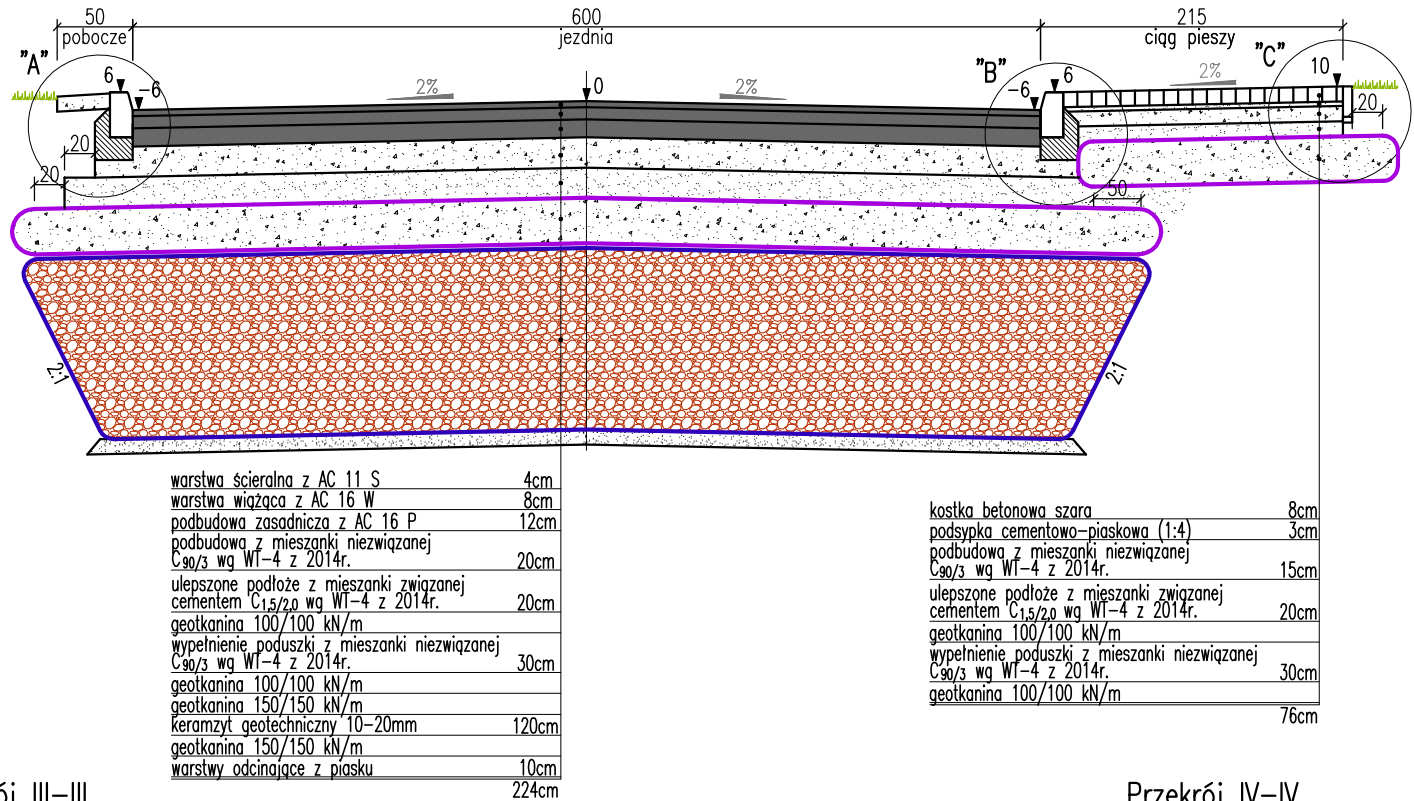


Przekrój III-III

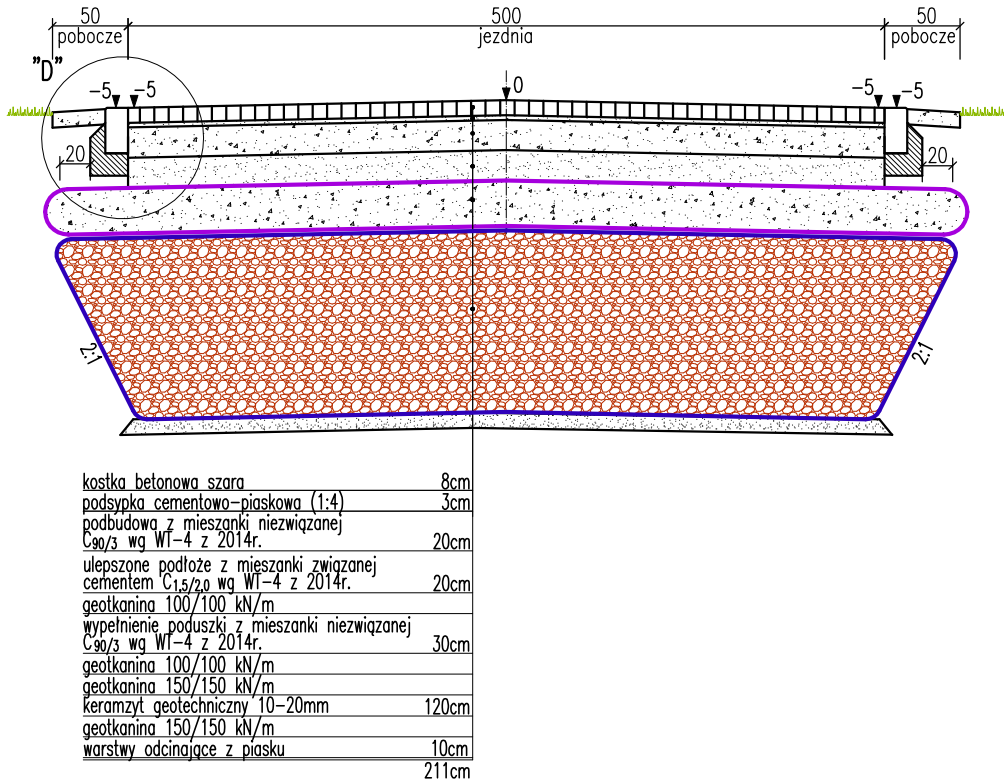


Szczegół "A"
skala 1:20

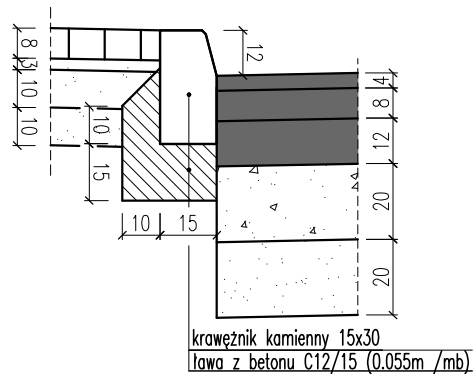


Szczegół "B"
skala 1:20

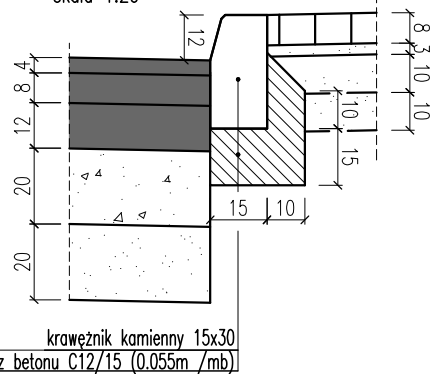


Szczegół "C"
skala 1:20

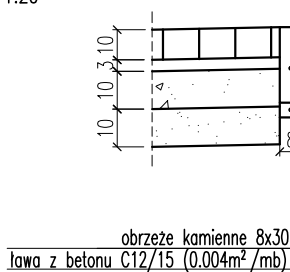


Szczegół "D"
skala 1:20

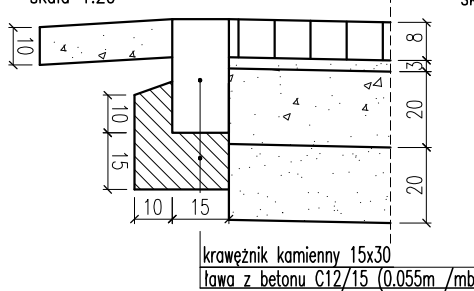


Szczegół krawężnika na przejściu dla pieszych
skala 1:20

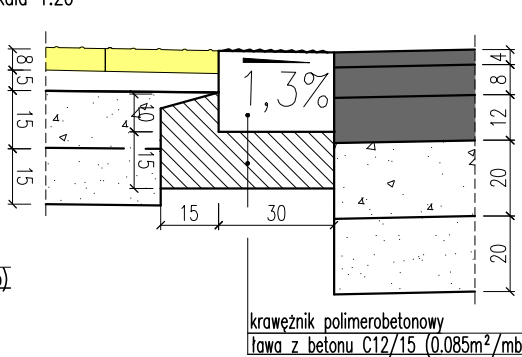


Przekrój II-II

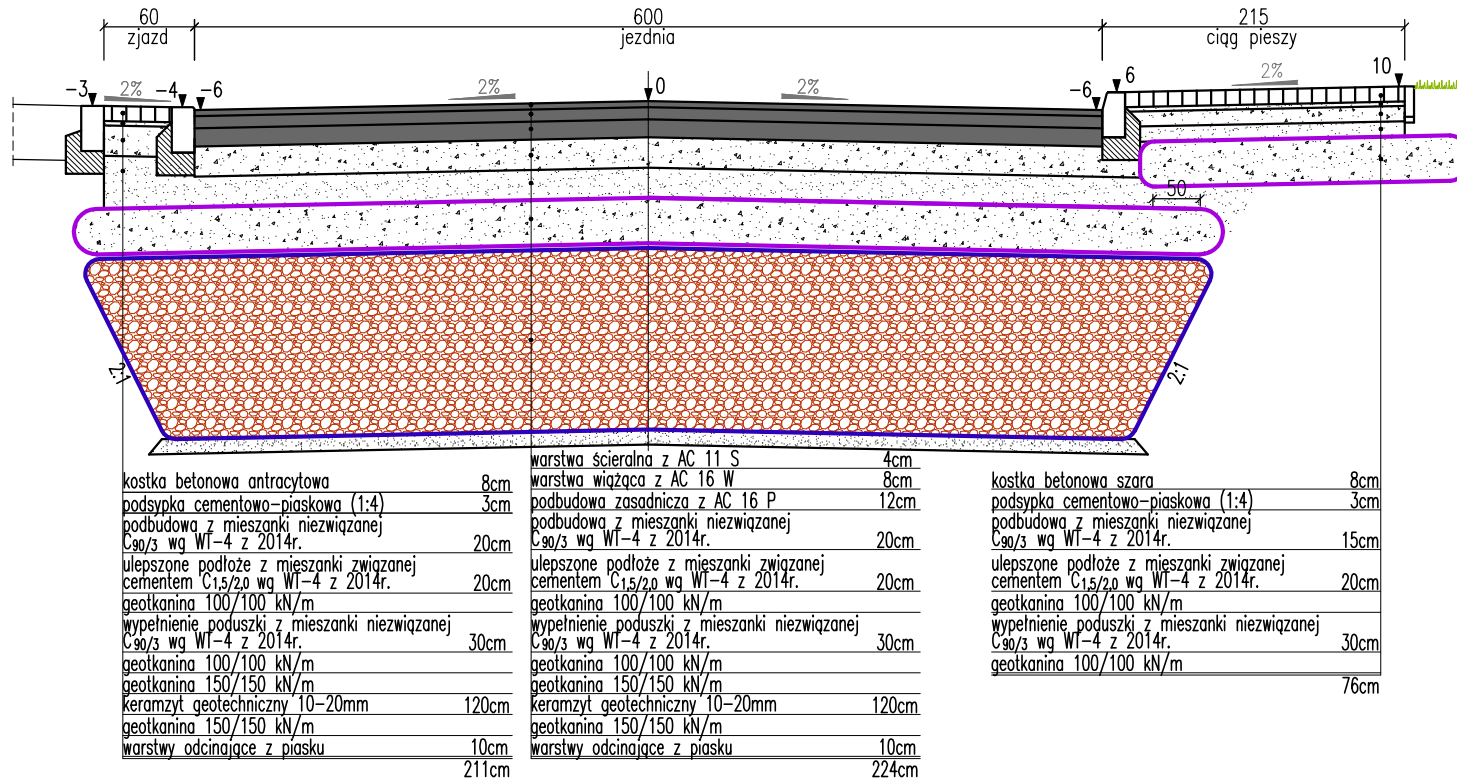


Przekrój V-V

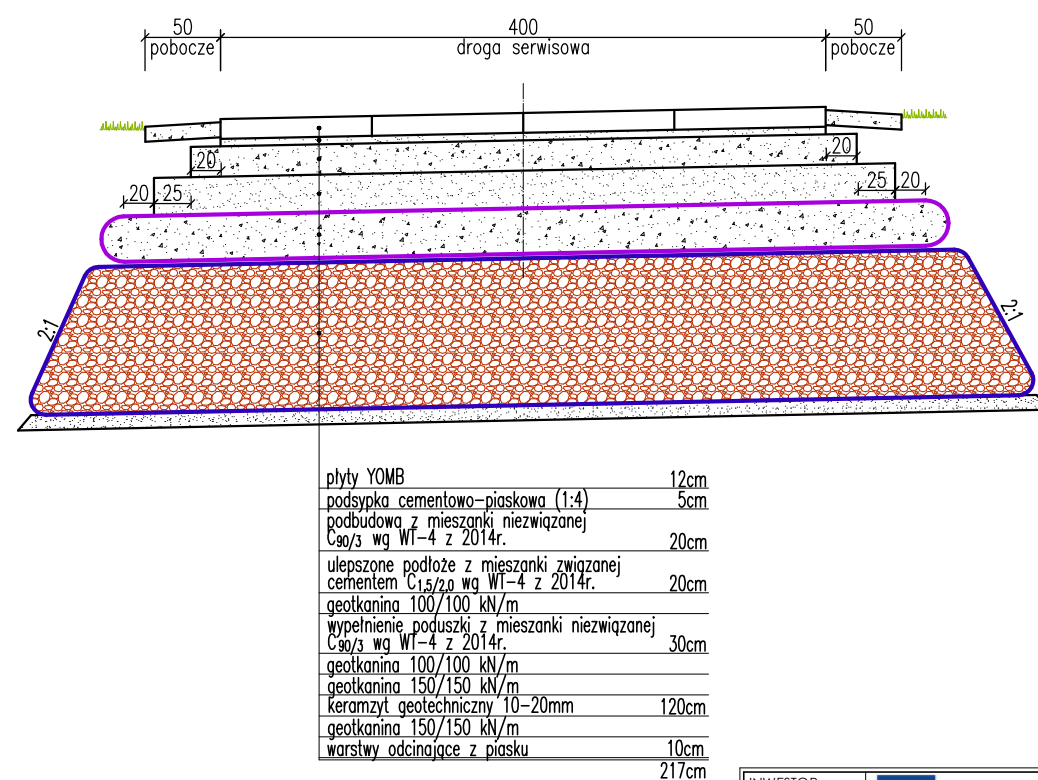

Przekrój VI-VI

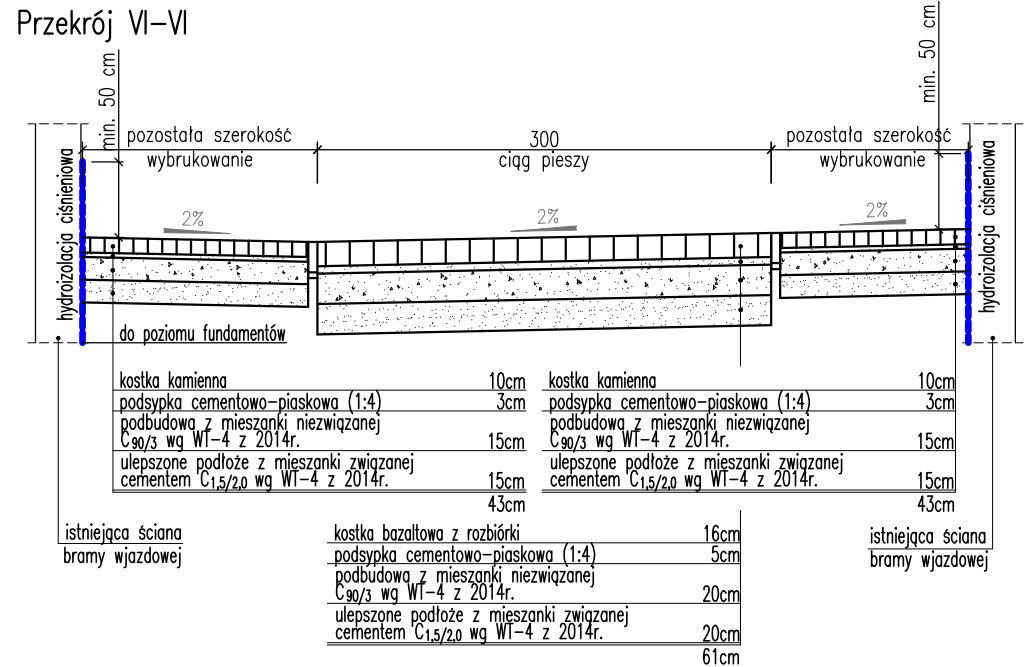

Przekrój VII-VII

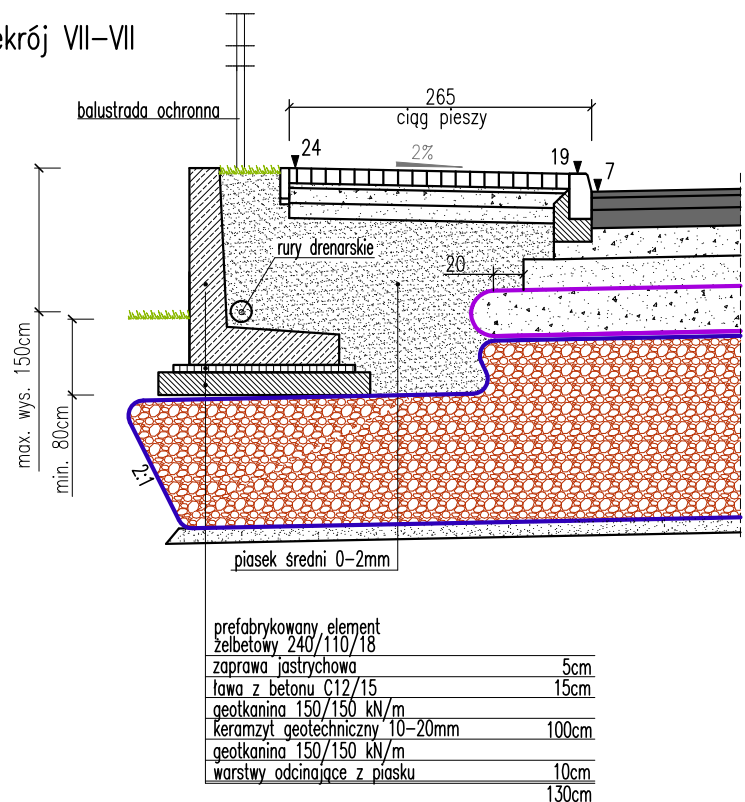

INWESTOR:	 Gmina Miasto Szczecin 70-456 Szczecin, Plac Armii Krajowej 1	
JEDNOSTKA PROJEKTOWA:	 PRACOWNIA INŻYNIERII DROGOWEJ MACIEJ KASPRZYK 74-100 Gryfino, ul. Łużycka 16/8 tel. +48 501 270 658 email: pracownia.kasprzyk@gmail.com	
INWESTYCJA:	Opracowanie projektu budowlano-wykonawczego w ramach zadania: "Budowa drogi dojazdowej do strefy przemysłowej i infrastruktury technicznej".	FAZA PROJEKTU: projekt arch.-bud.
RYSEK:	Przekroje konstrukcyjne	NR RYSUNKU: D3
PROJEKTOWAŁ:	mgr inż. Maciej KASPRZYK	SKALA: 1:50; 1:20
SPRAWDZIŁ:	mgr inż. Robert PACIOREK	DATA: 08.2024 r.
PLIK:		NUMER EDYCJI: 01c