


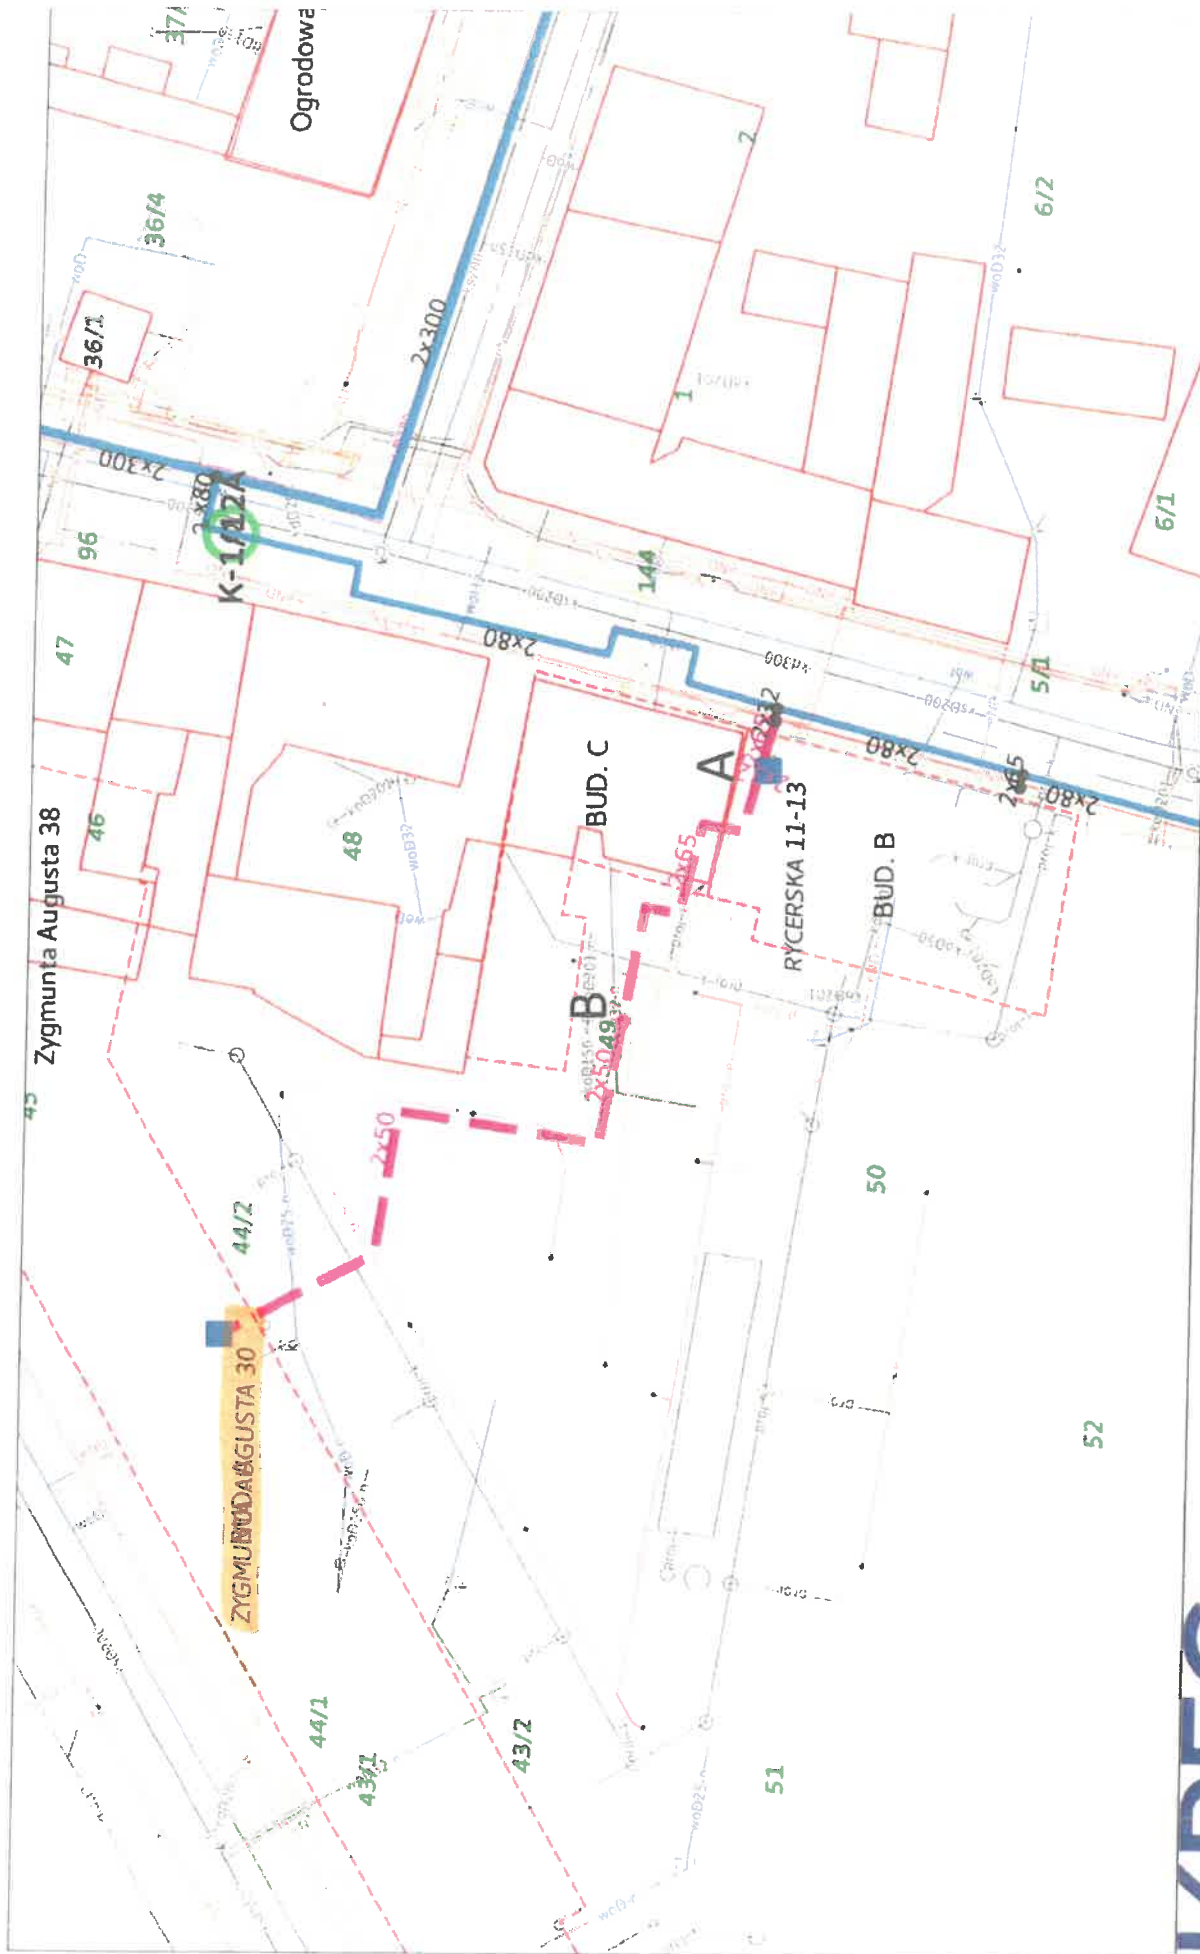

KPEC

www.kpec.bydgoszcz.pl

Planowana trasa przyłącza ciepłowniczego 2xDn65 i 2xDn80

Kierownik

Działu Zarządzania Infrastrukturą

Zygmunta Augusta 30-40

[Signature]

mgr inż. Marcin Wojski

