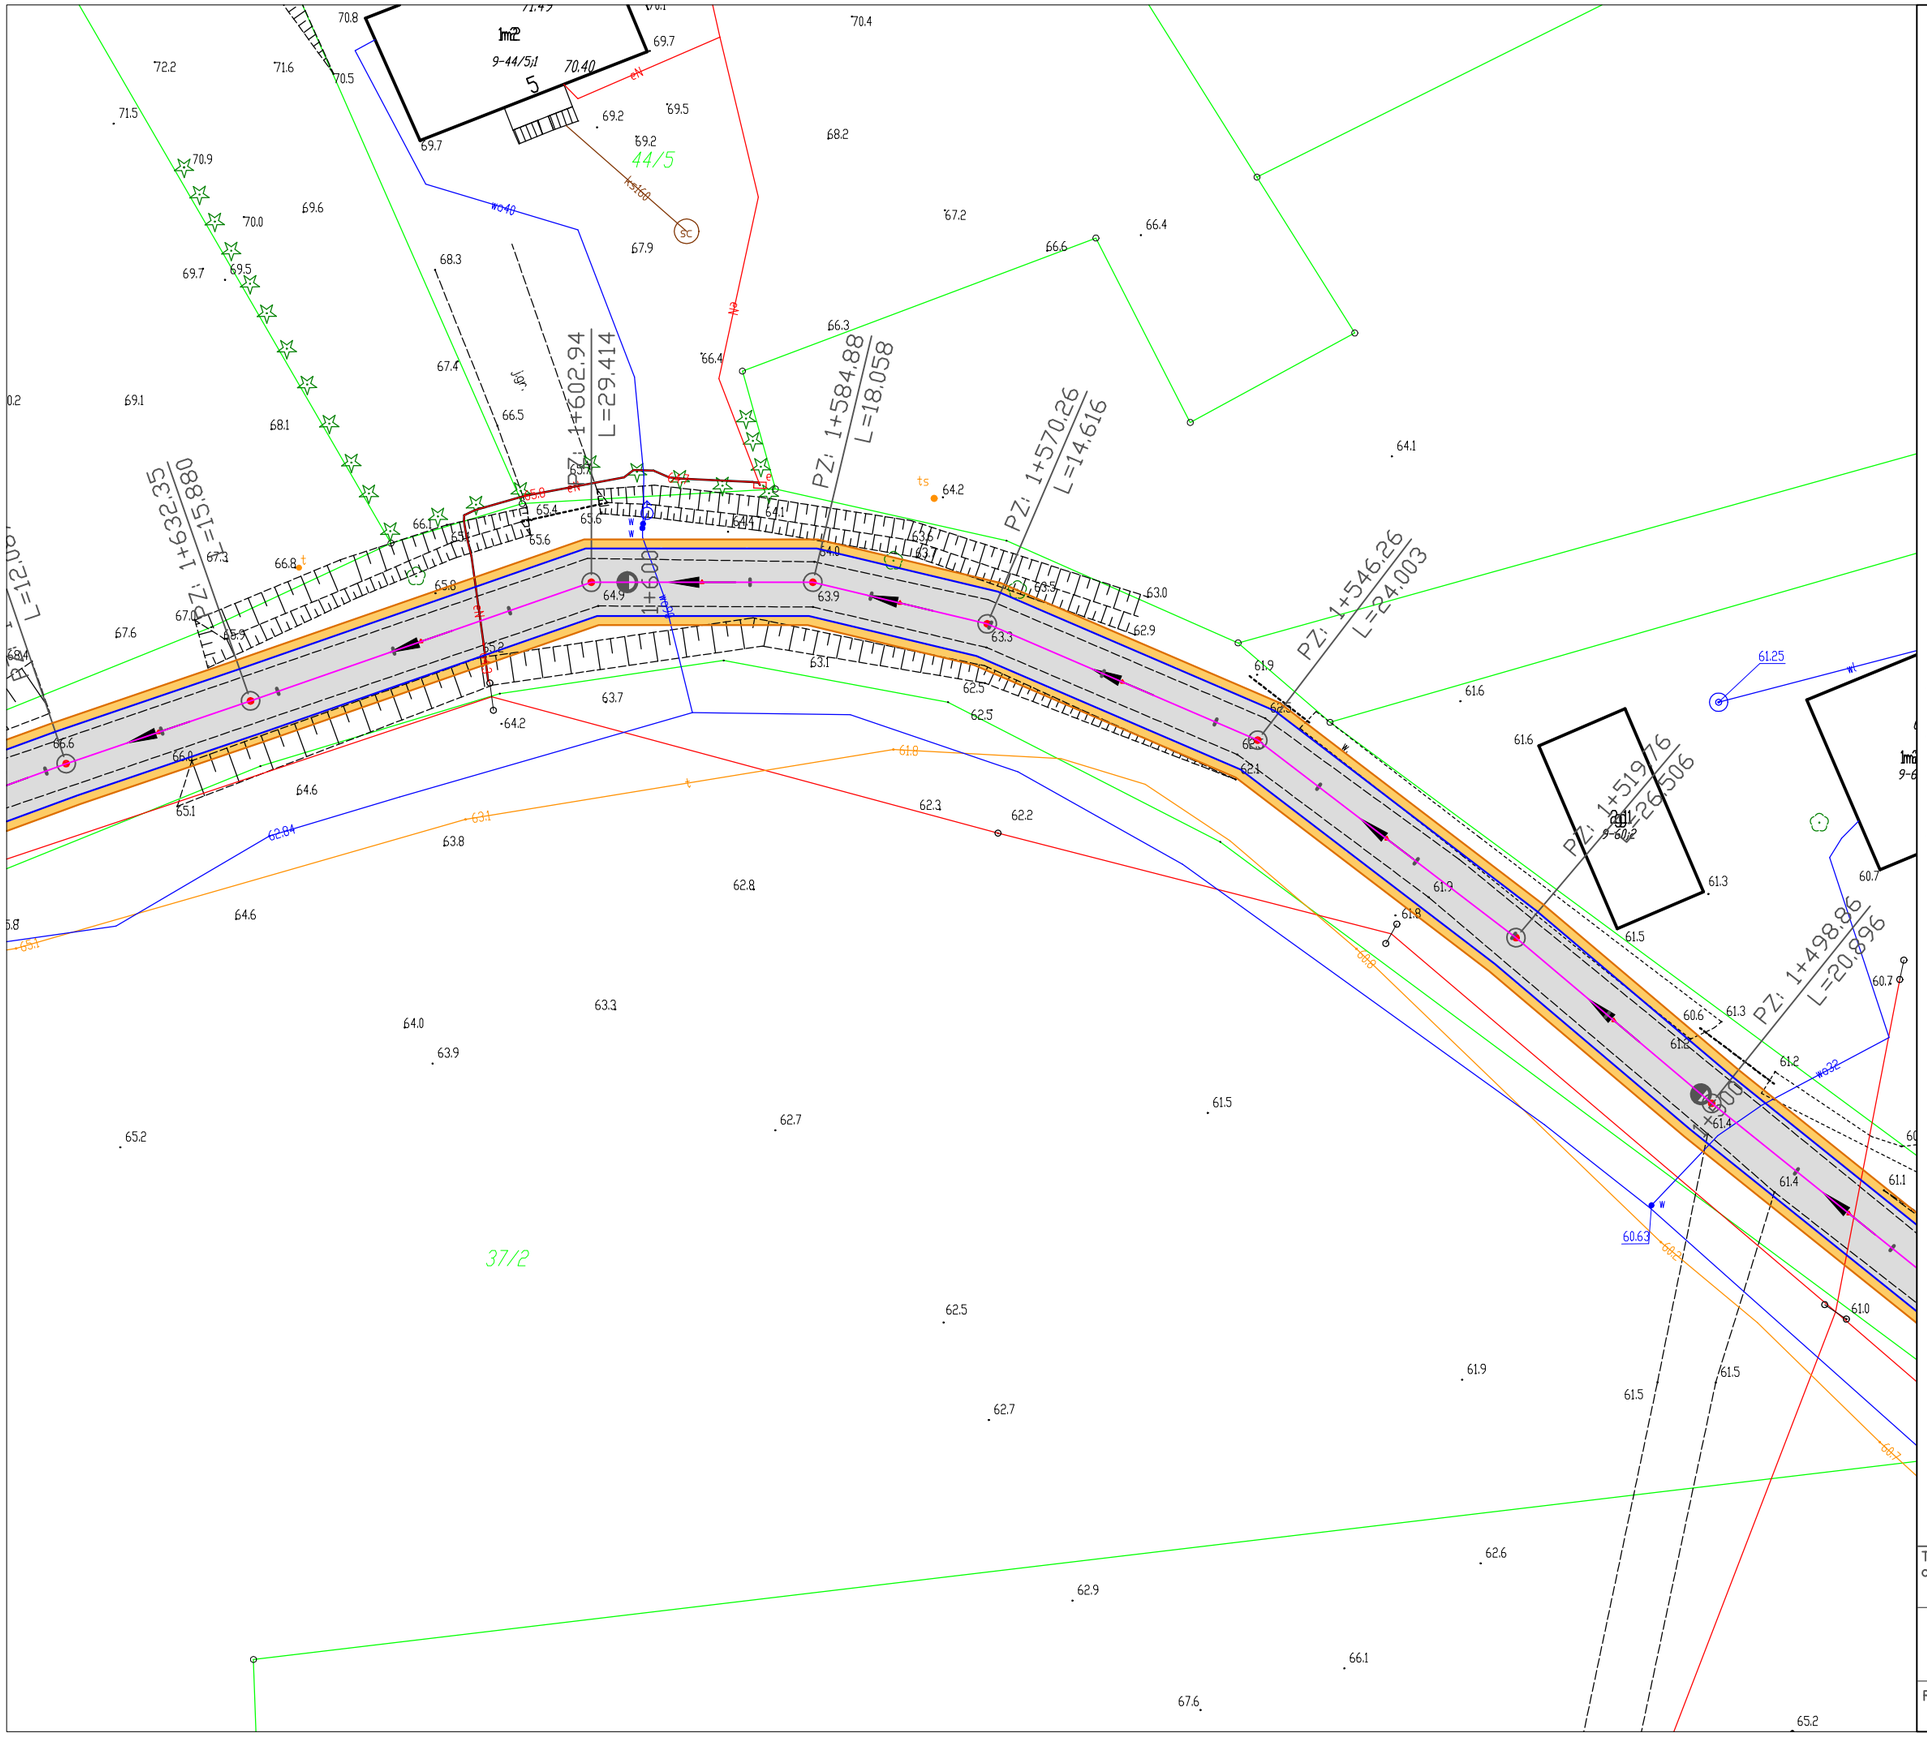

Tytuł opracowania: Szkic sytuacyjny

Przebudowa drogi powiatowej nr 1543N i 1541N na odcinku Kotowo-Morawa

Rys. nr:	Skala:	Data opracowania:
12	1:500	08/2024