




Przekrój I-I

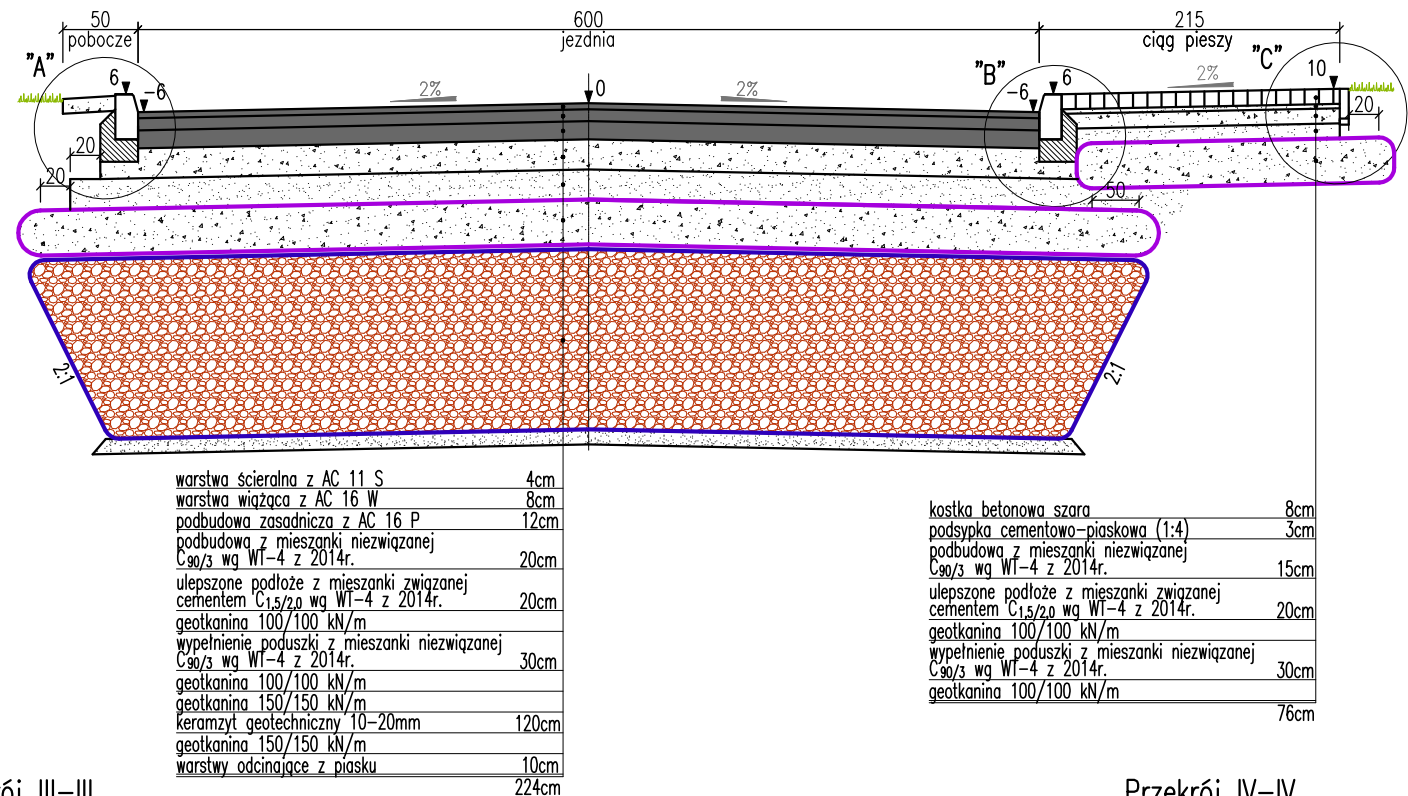


Przekrój III–III

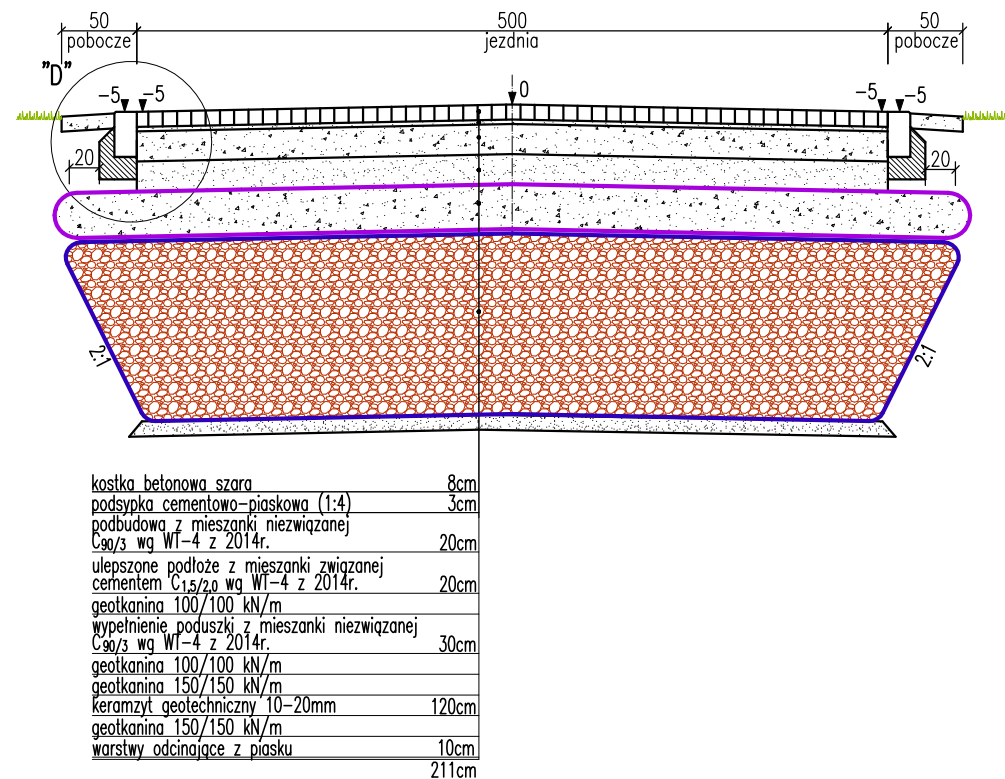


Szczegół "A"
skala 1:20

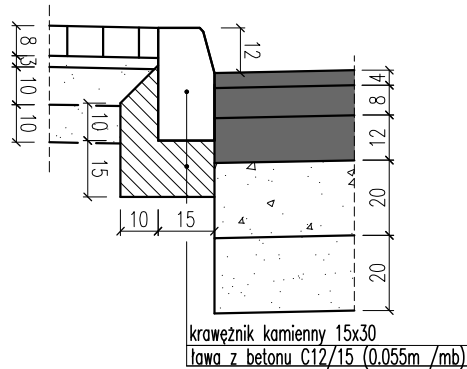


Szczegół "B"
skala 1:20

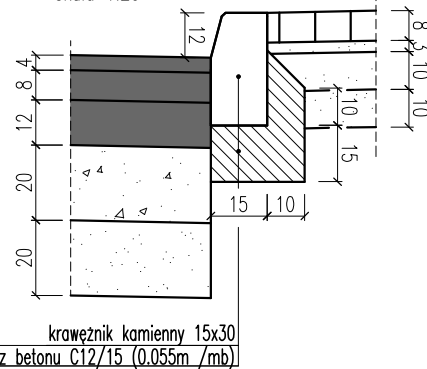


Szczegół "C"
skala 1:20

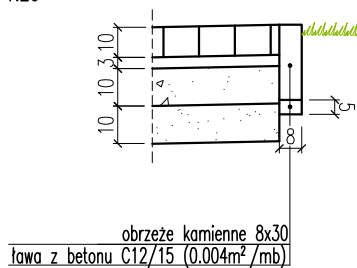


Szczegół "D"
skala 1:20

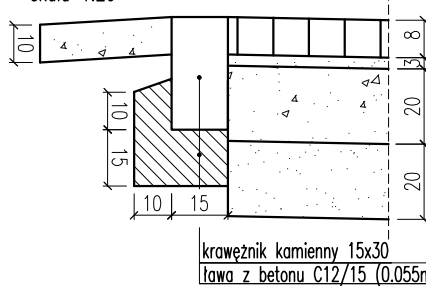


Szczegół krawężnika na przejściu dla pieszych
skala 1:20

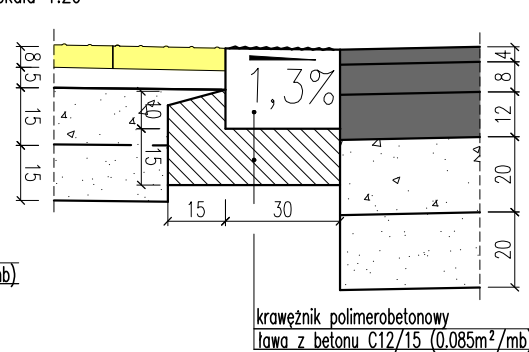


Przekrój II-II

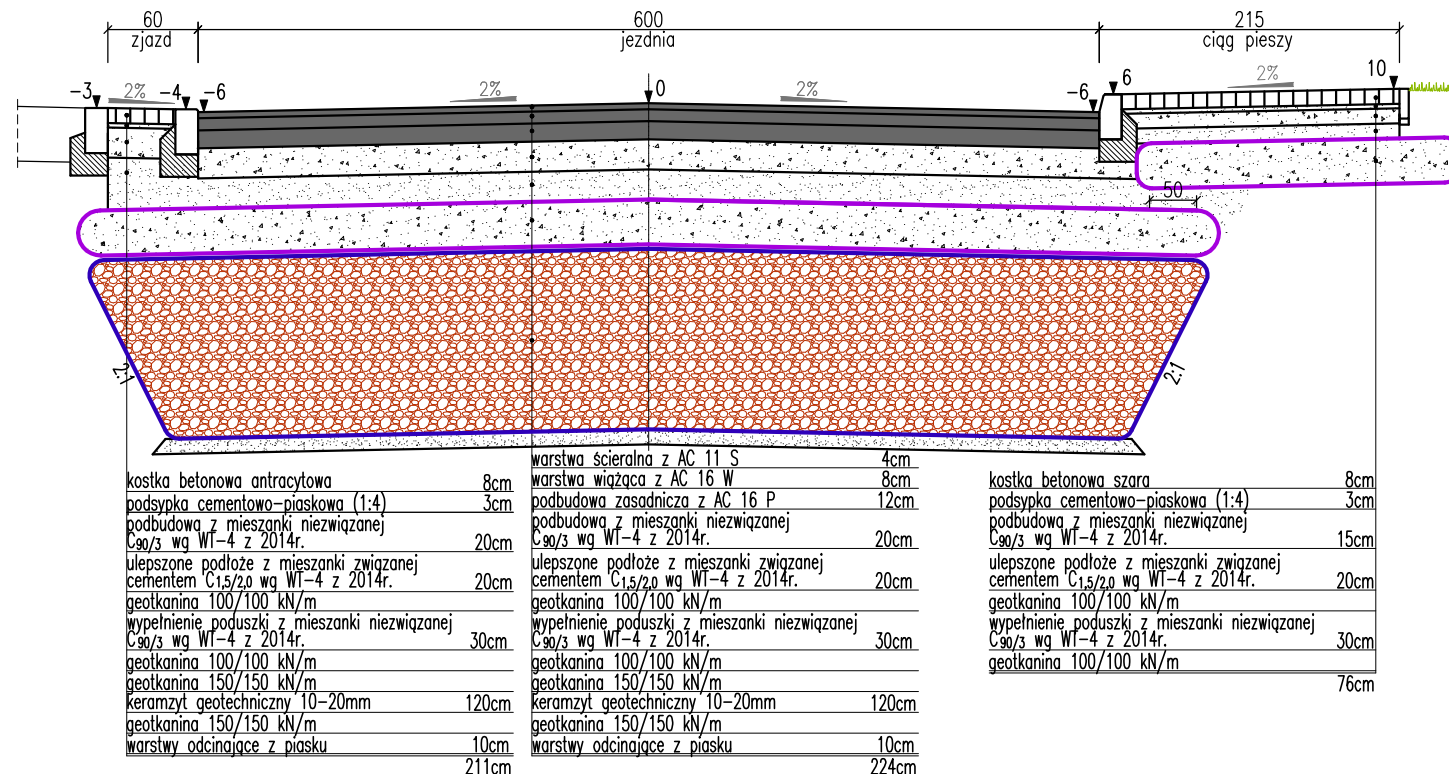


Przekrój V-V

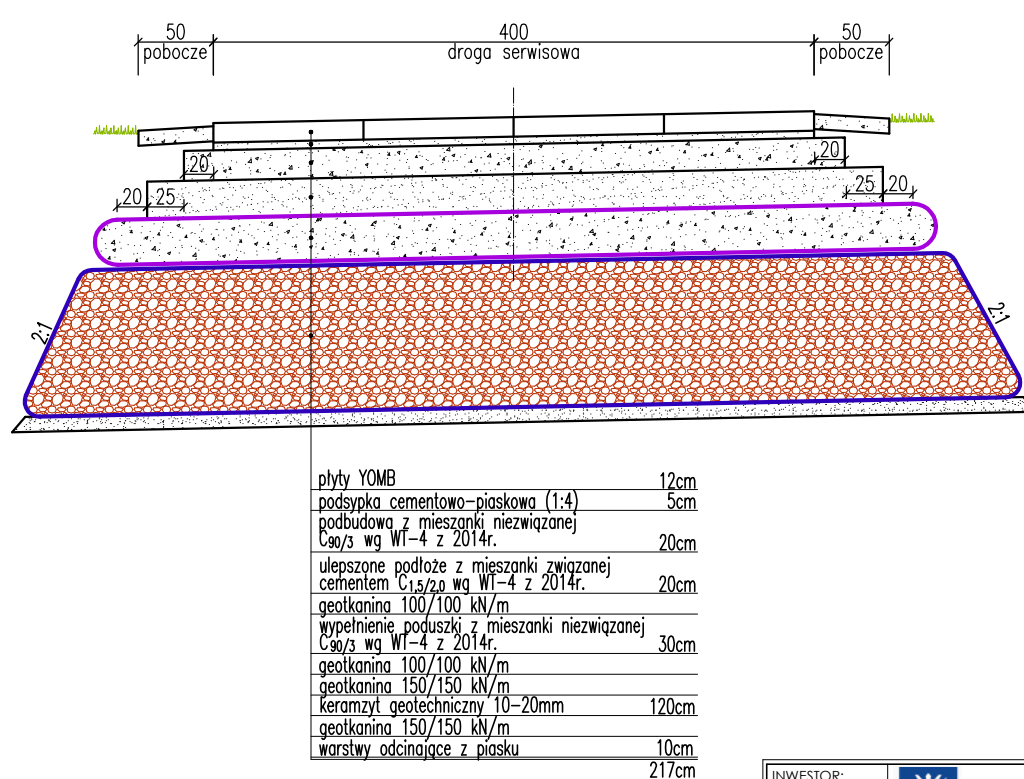

Przekrój VI-VI

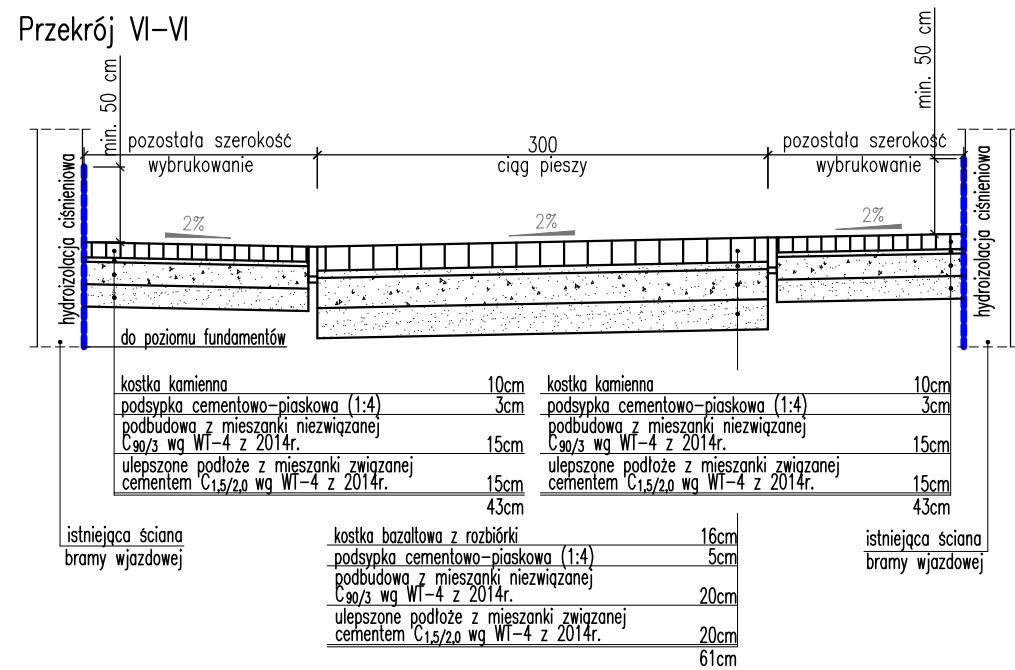

Przekrój VII–VII

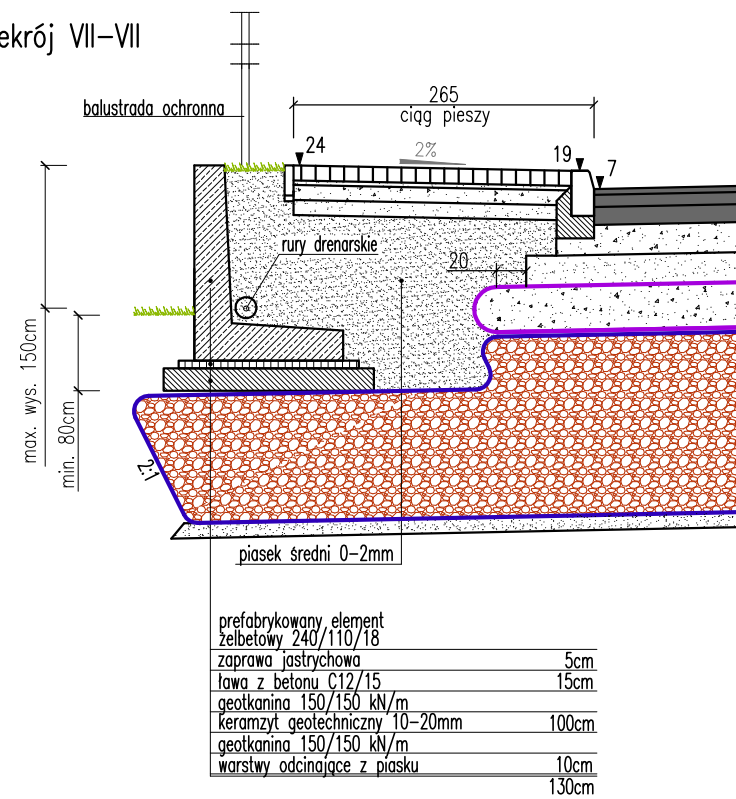

INWESTOR:	 Gmina Miasto Szczecin 70-456 Szczecin, Plac Armii Krajowej 1 Szczecin	
JEDNOSTKA PROJEKTOWA:	 PRACOWNIA INŻYNIERII DROGOWEJ MACIEJ KASPRZYK 74-100 Gryfino, ul. Łużycka 16/8 tel. +48 901 270 658 email: pracownia.kasprzyk@gmail.com	
INWESTYCAJA:	Opracowanie projektu budowlano-wykonawczego w ramach zadania: "Budowa drogi dojazdowej do strefy przemysłowej i infrastruktury technicznej".	FAZA PROJEKTU: projekt techniczny BRANŻA: drogowa - projekt wzmocnienia podłoża
RYSunEK:	Przekroje konstrukcyjne wzmocnienia podłoża	NR RYSUNKU: 3
PROJEKTOWAŁ:	mgr inż. Maciej KASPRZYK ZAP/0037/POOD/08	SKALA: 1:50; 1:20
SPRAWDZIŁ:	mgr inż. Robert PACIOREK LBS/BD/0031/09	DATA: 08.2024 r.
PLIK:	NUMER EDYCJI: 01b	
Kopiuowanie, przetwarzanie oraz udostępnianie osobom trzecim jedynie za pisemną zgodą Pracowni Projektowej Maciej Kasprzyk		