PROJEKT ZAGOSPODAROWANIA TERENU
SKALA: 1:250

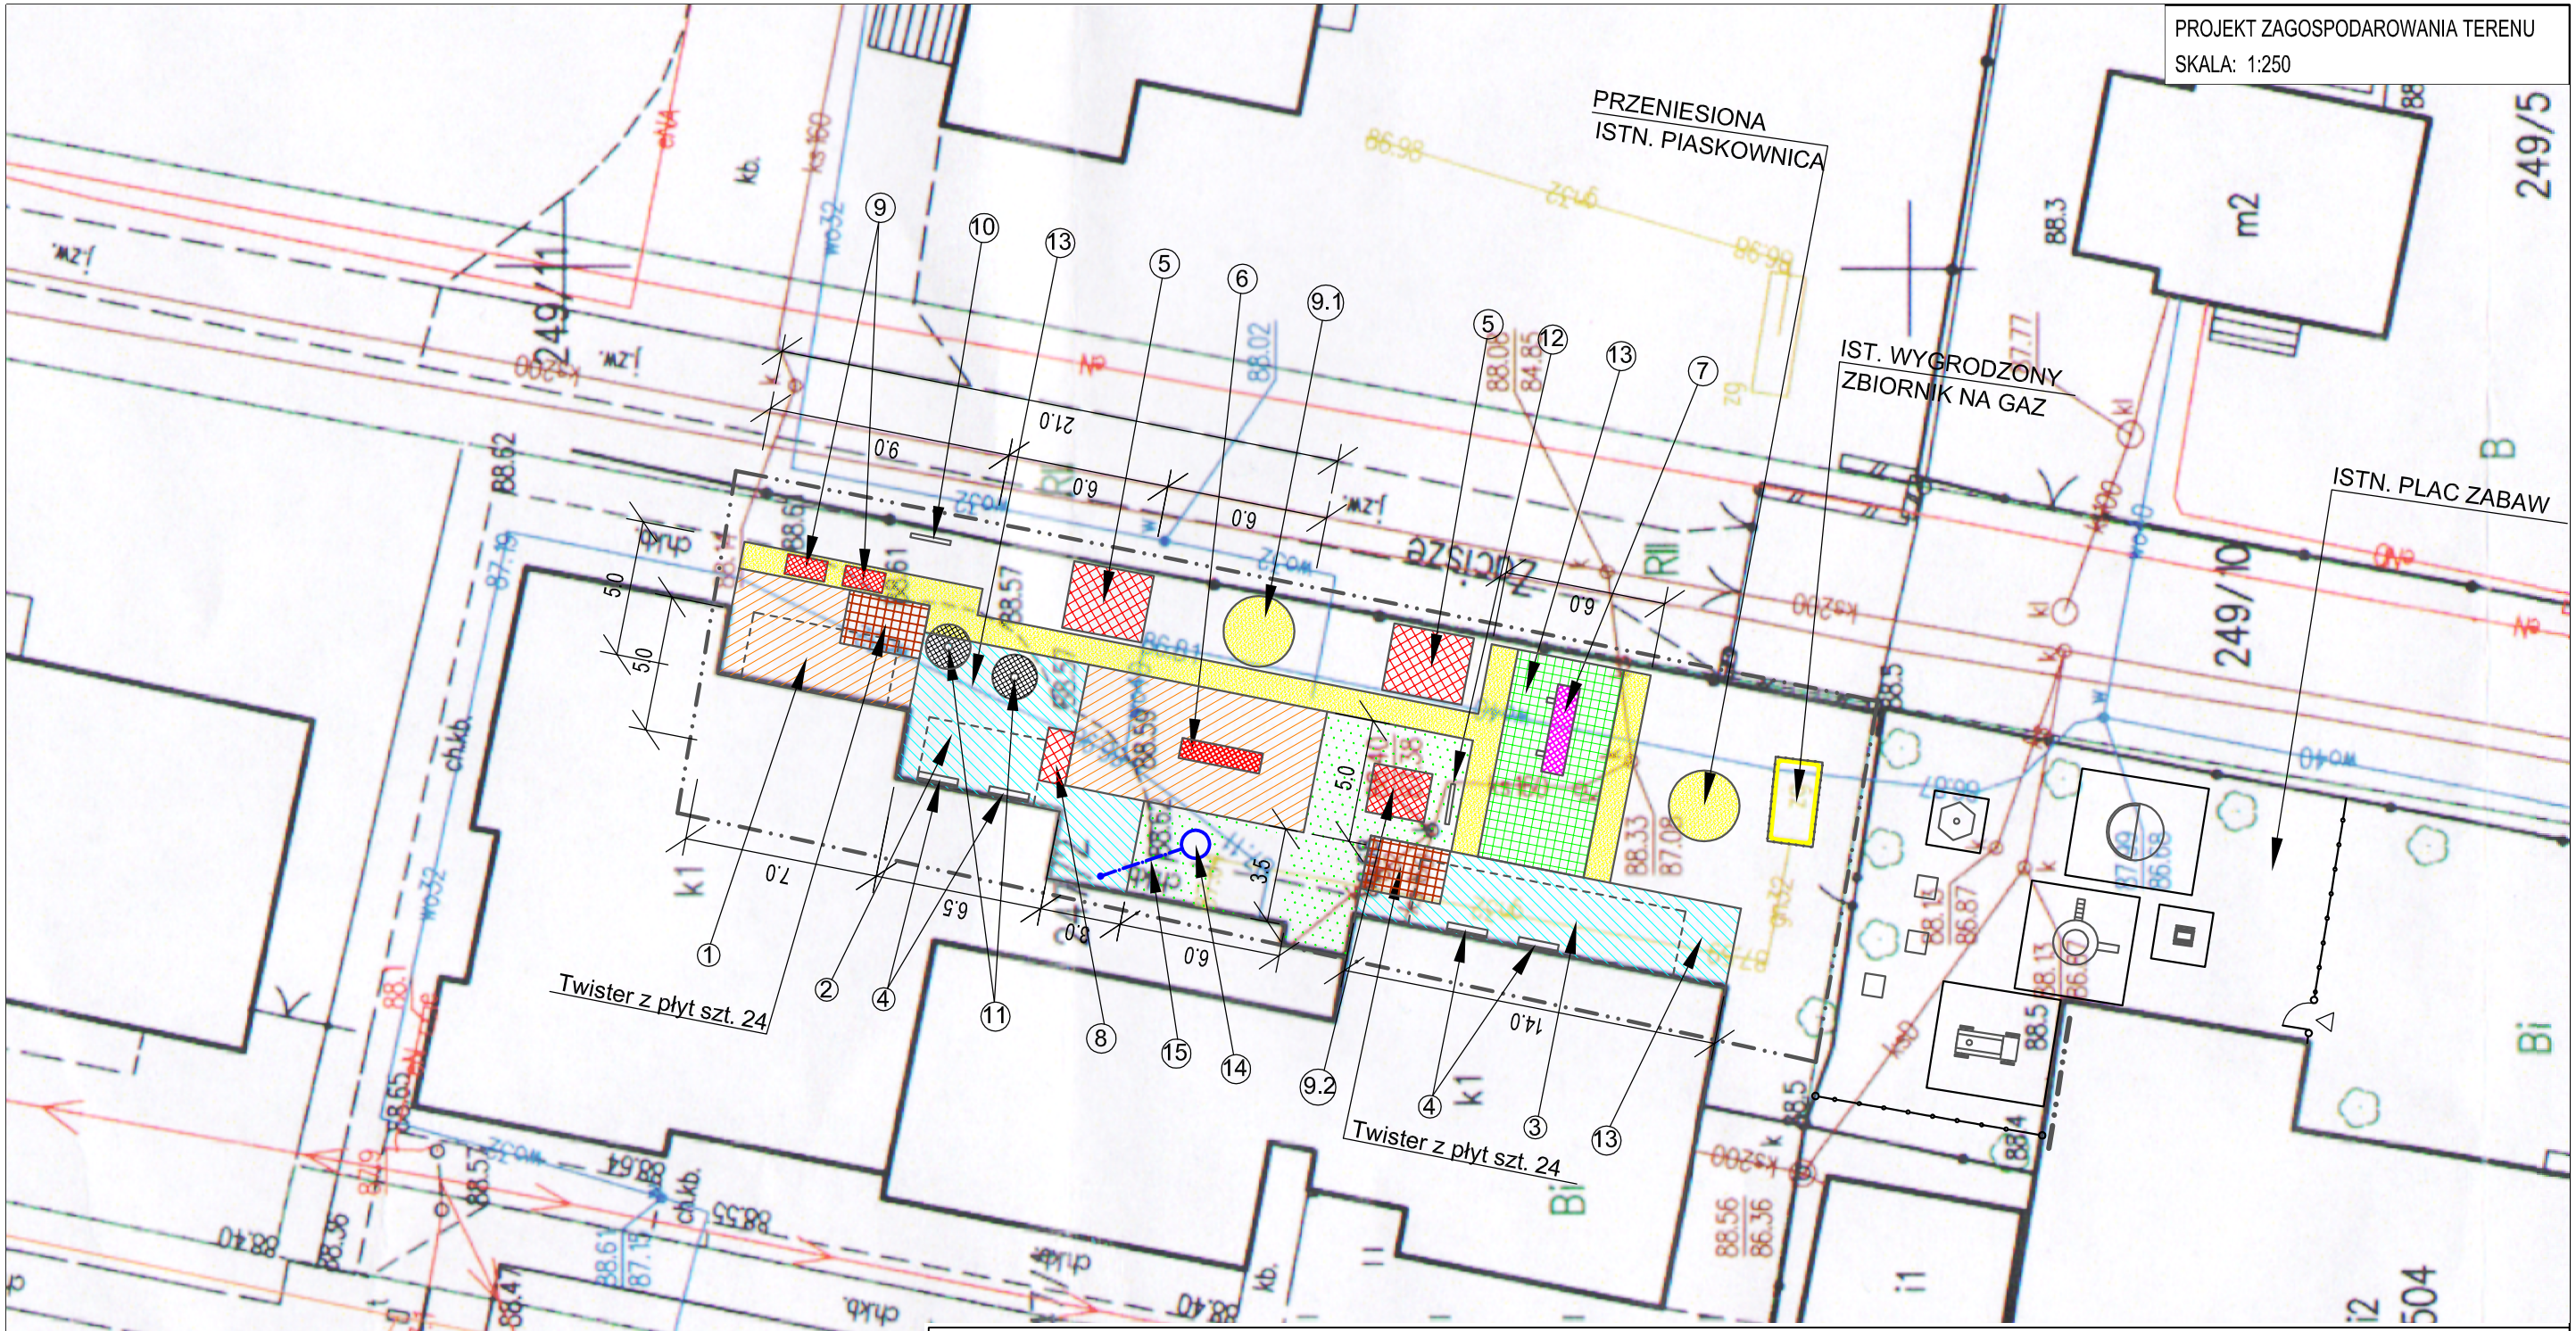

ELEMENTY MAŁEJ ARCHITEKTURY:

1. Markiza tarasowa automatyczna (5,5m x 2.5m) - 1 szt.
2. Markiza tarasowa automatyczna 4,5m x 2.5m) - 1 szt.
3. Markiza tarasowa automatyczna (10,0m x 2.5m) - 1 szt.
4. Ławka typu "gdańskiego" - 4 szt.
5. Altana dla 12 dzieci (2,85m x 3.48 x 2,62m) - 2 szt.

URZĄDZENIA ZABAWOWE:

6. Zestaw zabawowy 4,7m x 2,3m x 3,3m (strefa 8,2m x 5.8m) - 1 szt.
7. Zestaw zabawowy z pokrywą 5,9m x 2,3m (strefa 9,4m x 5.8m) - 1 szt.
8. Tunel gąsiennica (1,0 m x 2,17 m x 1,0 m) - 1 szt.
9. Zabawki sensoryczne gumowe - ślimak i biedronka - 2 szt.
9.1. Piaskownica - 1 szt.
9.2. Domek ogrodowy
10. Tablica aktywności akustycznej - 1 szt.
11. Bujaki sprężynowe - 2 szt.
12. Tablica informacyjna - 1 szt.
13. Nawierzchnia z płyt EPDM kolorowa (w tym 2 kpl. Twister - płyty z kolorwymi kołami - szt. 24)
    - kolor żółty
    - kolor pomarańczowy
    - kolor zielony
    - kolor jasnoniebieski
14. Studnia deszczowa
15. Odwodnienie liniowe

ZAKRES OPRACOWANIA

Zgodnie z Rozporządzeniem Ministra Infrastruktury i Rozwoju z dnia 22.09.2015 (Dz.U.67 2015 poz. 1554) poświadczam, że kopia mapy zasadniczej do celów projektowych, na której opracowano Projekt Zagospodarowania Terenu jest zgodna z oryginałem.

Inwestycja:	ROZBUDOWA PLACU ZABAW DLA ŻŁOBKA "KRUSZYNKA" w miejscowości KRUSZYN - GMINA WŁOCŁAWEK
Inwestor:	GMINA WŁOCŁAWEK ul. KRÓLEWIECKA 7
Nazwa rys:	PROJEKT ZAGOSPODAROWANIA TERENU - NAWIERZCHNIE
Projektant Branży Drogowej	mgr.inż. URSZULA KĘDZIERSKA upr. do kier. rob. konstr.-bud. nr UAN-NB-8386-5/45/84Wk upr. do proj. i kier. rob. drogowych nr ABU-IX-8386-5/31/90Wk
Data: 2025	Skala: 1:250 Nr rys. 2.2