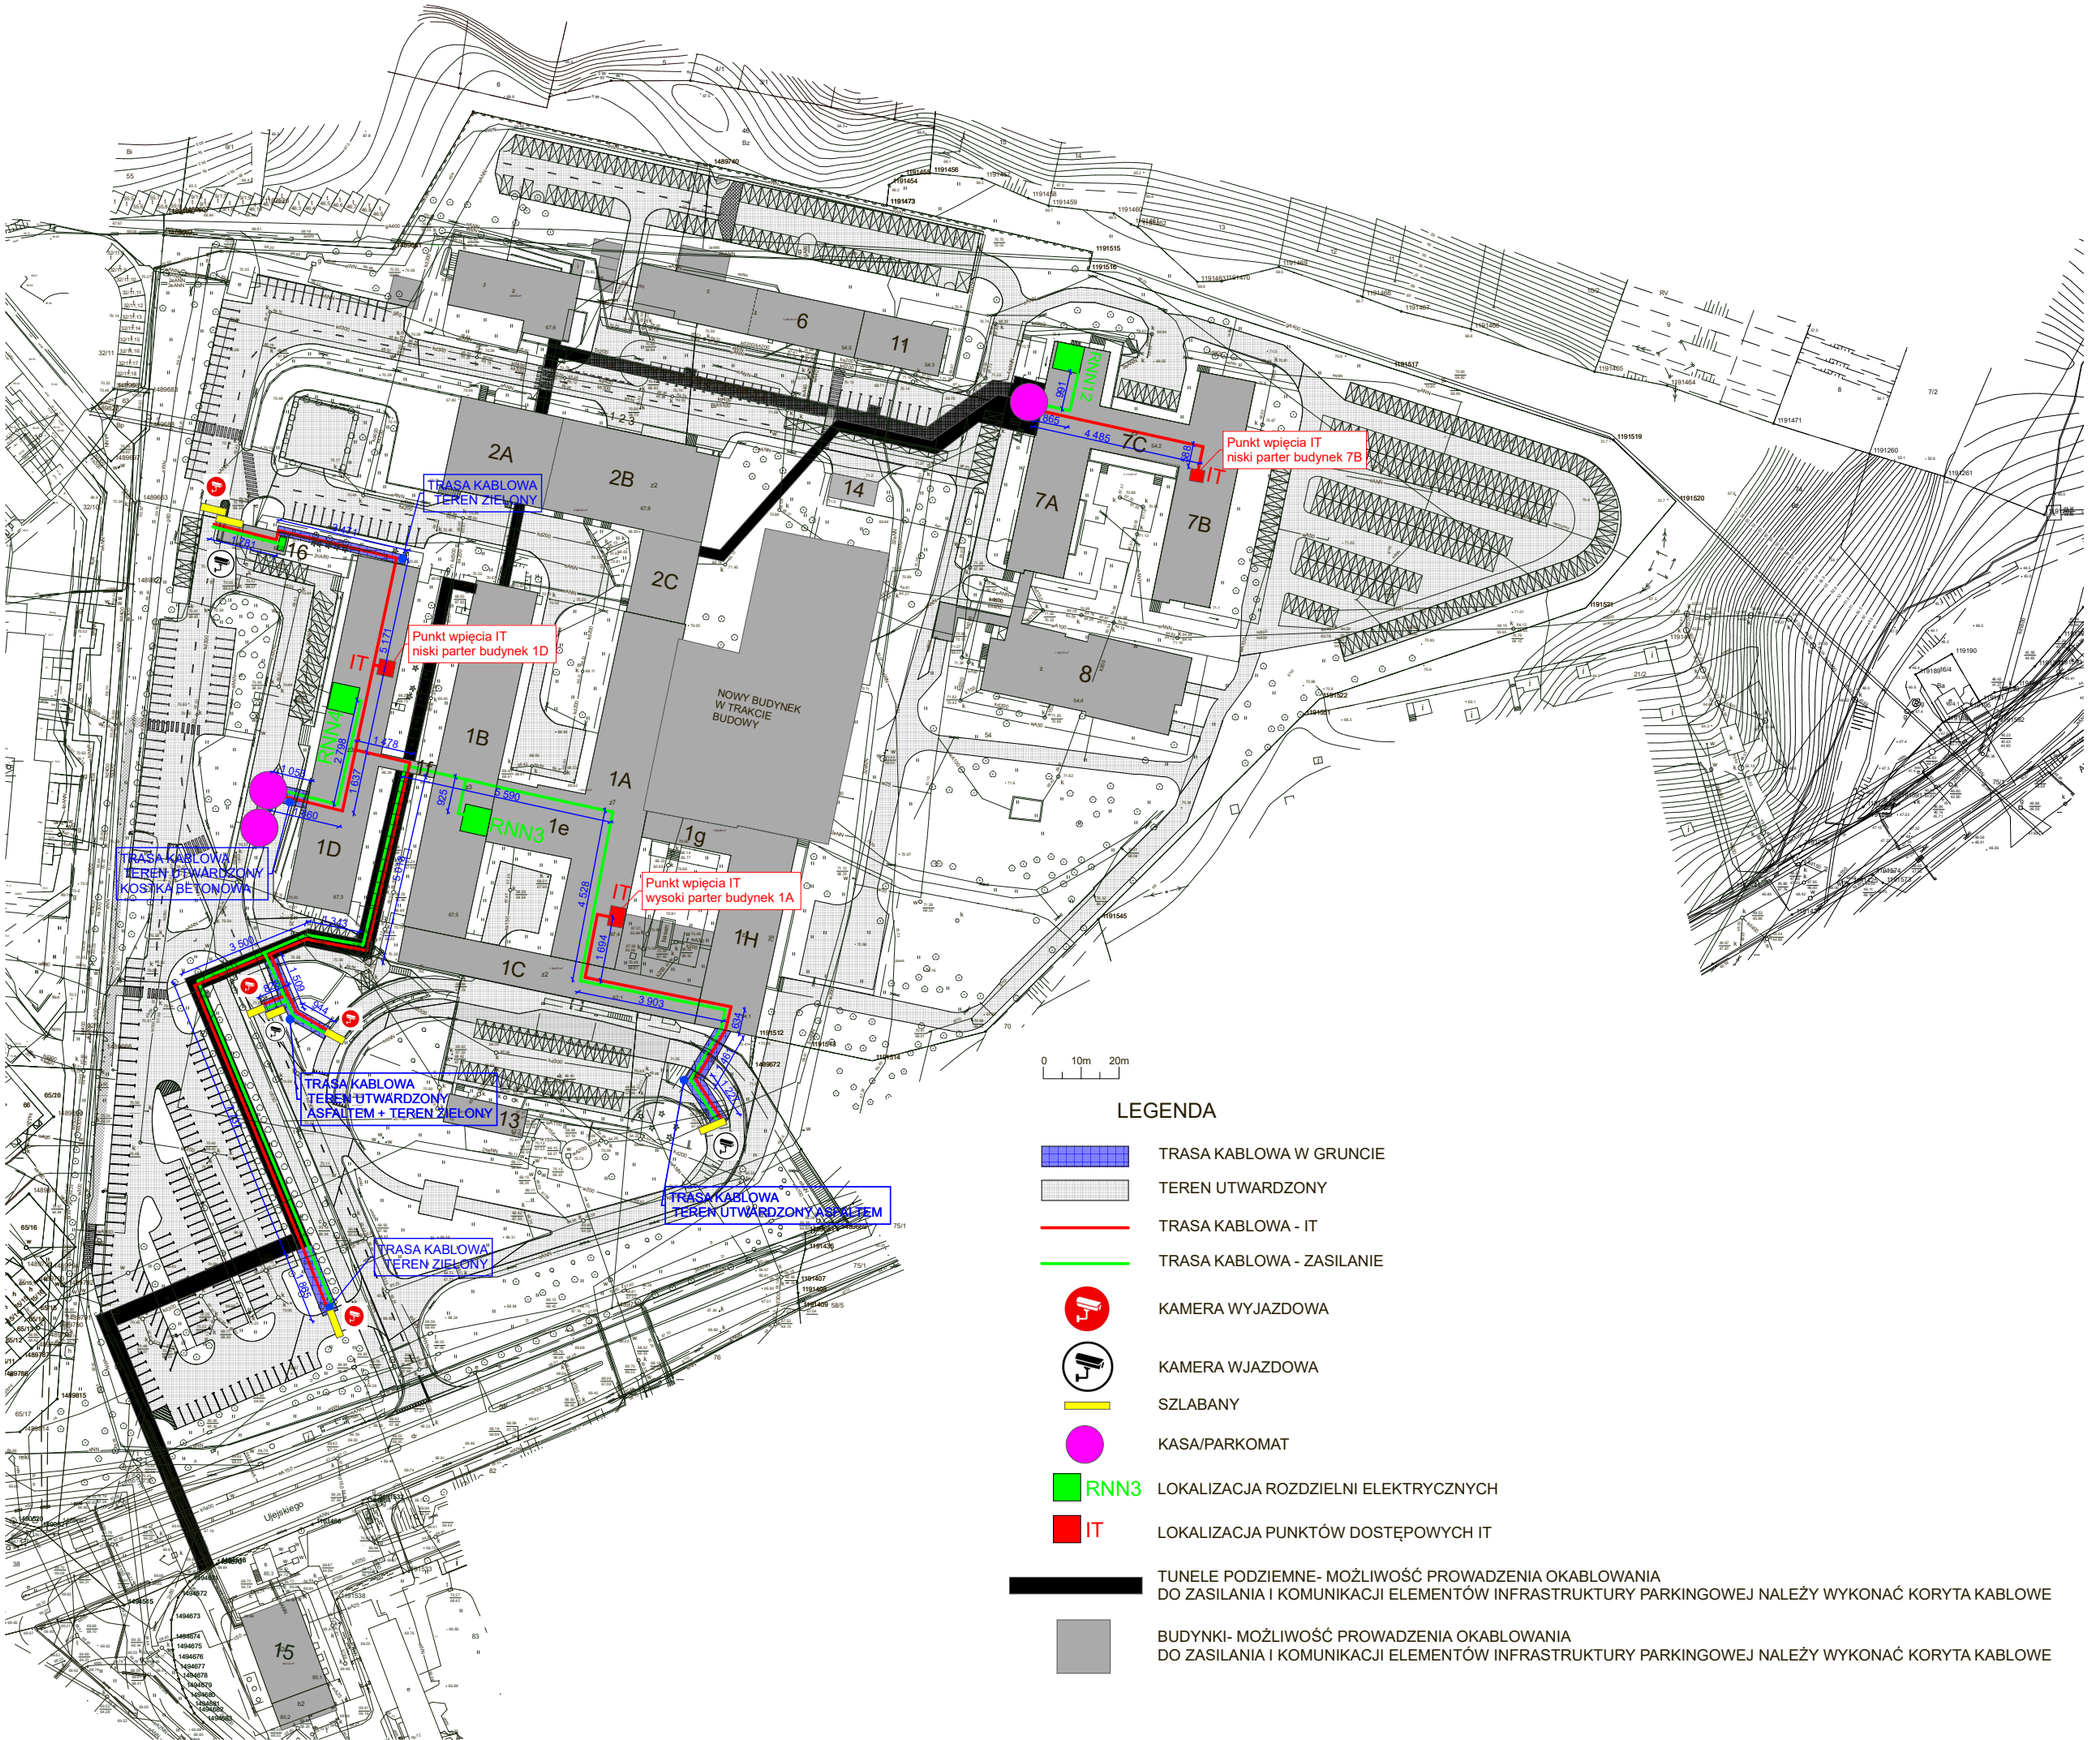ROZMIESZCZENIE INFRASTRUKTURY PARKINGOWEJ WRAZ Z POROPONOWANYMI TRASAMI KABLOWYMI NA TERENIE SZPITALA