



# Urząd Miasta Lublin

## Wydział Zarządzania Ruchem Drogowym i Mobilnością

ul. Krochmalna 13i 20-401 Lublin, tel.: +48 81 466 2950, fax: +48 81 466 2951  
ePUAP: /UMLublin/SkrytkaESP, zrim@lublin.eu, www.um.lublin.eu

ZR-ZR-I.7221.1.37.2025



TEMAT OPRACOWANIA	Projekt stałej organizacji ruchu na ul. Leszetyckiego w zakresie wykonania oznakowania pionowego i poziomego.	
AUTOR	IMIĘ I NAZWISKO	PODPIS
	mgr inż. Martyna Dwornicka	<i>Martyna Dwornicka</i> Martyna Dwornicka
(miejsce na pieczęć wydziałową) Wydział Zarządzania Ruchem Drogowym i Mobilnością 20-401 Lublin, ul. Krochmalna 13i tel.: 81 466 29 50, fax: 81 466 29 51		

<b>ZATWIERDZENIE</b> <b>URZĄD MIASTA LUBLIN</b> Wydział Zarządzania Ruchem Drogowym i Mobilnością	<b>OPINIA</b> <b>ZARZĄD DRÓG I TRANSPORTU MIEJSKIEGO W LUBLINIE</b>
<b>ZATWIERDZA SIĘ DO REALIZACJI</b> <b>PROJEKT STAŁEJ - CZASOWEJ ORGANIZACJI RUCHU</b> w zakresie: 1. Rozmieszczenia sygnalizatorów 2. Programu sygnalizacji - koordynacji 3. Znaków drogowych pionowych 4. Znaków drogowych poziomych 5. Przystanków komunikacji publicznej 6. Urządzeń bezpieczeństwa ruchu Nr rej. 37/2025 <b>TERMIN WPROWADZENIA</b> <b>ZATWIERDZENIA ORGANIZACJI RUCHU DO DNIA 19.03.2025 r.</b> <b>DATA 21.03.2025 r.</b> .....pp. PREZYDENTA MIASTA LUBLIN (podpis) Arkadiusz Niezgoda DYREKTOR Wydziału Zarządzania Ruchem Drogowym i Mobilnością	<p>Zarząd Dróg i Transportu Miejskiego w Lublinie opiniuje pozytywnie / pozytywnie z uwagami / negatywnie projekt organizacji ruchu</p> <p>17. 03. 2025</p> <p>Zastępca Dyrektora Zarządu Dróg i Transportu Miejskiego w Lublinie ds. Zarządzania Ruchem Drogowym</p> <p>Sławomir Podsiadły</p> <p><b>OPINIA</b> <b>WYDZIAŁ RUCHU DROGOWEGO KOMENDY MIEJSKIEJ POLICJI W LUBLINIE</b></p> <p>Uwagi zostały namienione przez projektanta i zostaną sprostowane.</p>

Jednostka wprowadzająca organizację ruchu  
zawiadamia organ zarządzający ruchem drogowym, właściwego komendanta Policji, o terminie jej wprowadzenia, co najmniej na 14 dni przed dniem wprowadzenia organizacji ruchu.

Zarząd Dróg i Transportu Miejskiego w Lublinie  
ul. Krochmalna 13i 20-401 Lublin  
8982.25.DG  
Wpłynęło dn. 14-03-2025  
Przyjęto przez : Monika Michalczak



## SPIS TREŚCI

### A. OPIS TECHNICZNY

1. Przedmiot i zakres opracowania
2. Podstawa opracowania i dane wyjściowe
3. Charakterystyka drogi i ruchu na drodze
4. Opis projektowanej organizacji ruchu
5. Wykaz oznakowania pionowego i poziomego
6. Termin wprowadzenia zmian stałej organizacji ruchu

### B. CZĘŚĆ RYSUNKOWA

1. Plan orientacyjny
2. Projektowana organizacja ruchu

URZĄD MIASTA LUBLIN  
Wydział Zarządzania Ruchem Drogowym i Mobilnością  
20-401 Lublin, ul. Krochmalna 13 i  
tel.: 81 466 29 50, fax: 81 466 29 51

## A. OPIS TECHNICZNY

### 1. Przedmiot opracowania

Przedmiotem opracowania jest projekt stałej organizacji ruchu na ulicy Teodora Leszetyckiego w Lublinie w zakresie uzupełnienia oznakowania pionowego i poziomego.

### 2. Podstawa opracowania i dane wyjściowe

- Projekt stałej organizacji ruchu sporządzony w ramach realizacji remontu odcinka ul. Karola Lipińskiego w Lublinie
- Zasoby Wydziału Zarządzania Ruchem Drogowym i Mobilnością Urzędu Miasta Lublin w zakresie mapy oznakowania
- Inwentaryzacja w terenie
- Ustawa z dnia 20 czerwca 1997 r. Prawo o ruchu drogowym
- Rozporządzenie Ministra Infrastruktury z dnia 23 września 2003 r. w sprawie szczegółowych warunków zarządzania ruchem na drogach oraz wykonywania nadzoru nad tym zarządzaniem
- Rozporządzenie Ministra Infrastruktury z dnia 3 lipca 2003 r. w sprawie szczegółowych warunków technicznych dla znaków i sygnałów drogowych oraz urządzeń bezpieczeństwa ruchu drogowego i warunków ich umieszczania na drogach
- Rozporządzenie Ministra Infrastruktury oraz Spraw Wewnętrznych i Administracji z dnia 31 lipca 2002 r. w sprawie znaków drogowych i sygnałów drogowych
- Ustawa o drogach publicznych
- Rozporządzenie Ministra Infrastruktury z dnia 24 czerwca 2022 r. w sprawie przepisów techniczno budowlanych dotyczących dróg publicznych

URZĄD MIASTA LUBLIN  
Wydział Zarządzania Ruchem Drogowym i Mobilnością  
20-401 Lublin, ul. Krochmalna 13 i  
tel.: 81 466 29 50, fax: 81 466 29 51

### **3. Charakterystyka drogi i ruchu na drodze**

Ulica Teodora Lipińskiego jest drogą wewnętrzną natomiast ulica Ignacego Jana Paderewskiego jest drogą gminną w klasie technicznej D (dojazdowa). Obie z wymienionych ulic przenoszą ruch dwukierunkowy, posiadają nawierzchnię z betonu asfaltowego, dwustronnie ograniczoną obrzeżem betonowym. Chodniki zlokalizowane są głównie jednostronnie, na znacznej części ulicy odseparowane są od jezdni pasem zieleni lub zatokami postojowymi.

Przedmiotowa ulica objęta jest strefą ograniczonej prędkości do 30 km/h. Ruch kołowy i pieszy w obrębie skazanych ulic ma charakter docelowy związany głównie z obsługą komunikacyjną zlokalizowanej w tym rejonie zabudowy wielorodzinnej.

### **4. Opis projektowanej organizacji ruchu**

W związku z remontem nawierzchni ul. Leszetyckiego wskazane jest odnowienie istniejącego oznakowania poziomego w postaci znaków P-10. Ponadto projekt zakłada uzupełnienie oznakowania pionowego w obrębie skrzyżowania ul. Ignacego Jana Paderewskiego z ul. Choiny. Oznakowanie należy uzupełnić poprzez wprowadzenie oznaczenia strefy ograniczonej prędkości do 30km/h.

Projektowane oznakowanie pionowe i poziome powinno być wykonane zgodnie z rys. nr 2.

### **5. Wykaz oznakowania pionowego i poziomego**

Projektowane oznakowanie pionowe:

- D-43 – 1 szt.
- B-44 – 1 szt.

Oznakowanie poziome do odtworzenia:

- P-10 – 68 mb

URZĄD MIASTA LUBLIN  
Wydział Zarządzania Ruchem Drogowym i Mobilnością  
20-401 Lublin, ul. Krochmalna 13 I  
tel.: 81 466 29 50, fax: 81 466 29 51

Oznakowanie pionowe i poziome należy wykonać zgodnie ze „Szczegółowymi warunkami technicznymi dla znaków i sygnałów drogowych oraz urządzeń bezpieczeństwa ruchu drogowego i warunkami ich umieszczania na drogach”.

**6. Termin wprowadzenia zmian stałej organizacji ruchu**

Zmiany w organizacji ruchu winny zostać wprowadzone w jak najszybszym możliwym terminie, nie później niż do końca marca 2027 r.

PODINSPEKTOR

  
Martyna Dwomicka

URZĄD MIASTA LUBLIN  
Wydział Zarządzania Ruchem Drogowym i Mobilnością  
20-401 Lublin, ul. Krochmalna 13 i  
tel.: 81 466 29 50, fax: 81 466 29 51



PLAN ORIENTACYJNY  
SKALA 1:10000




(Rys. nr 1)









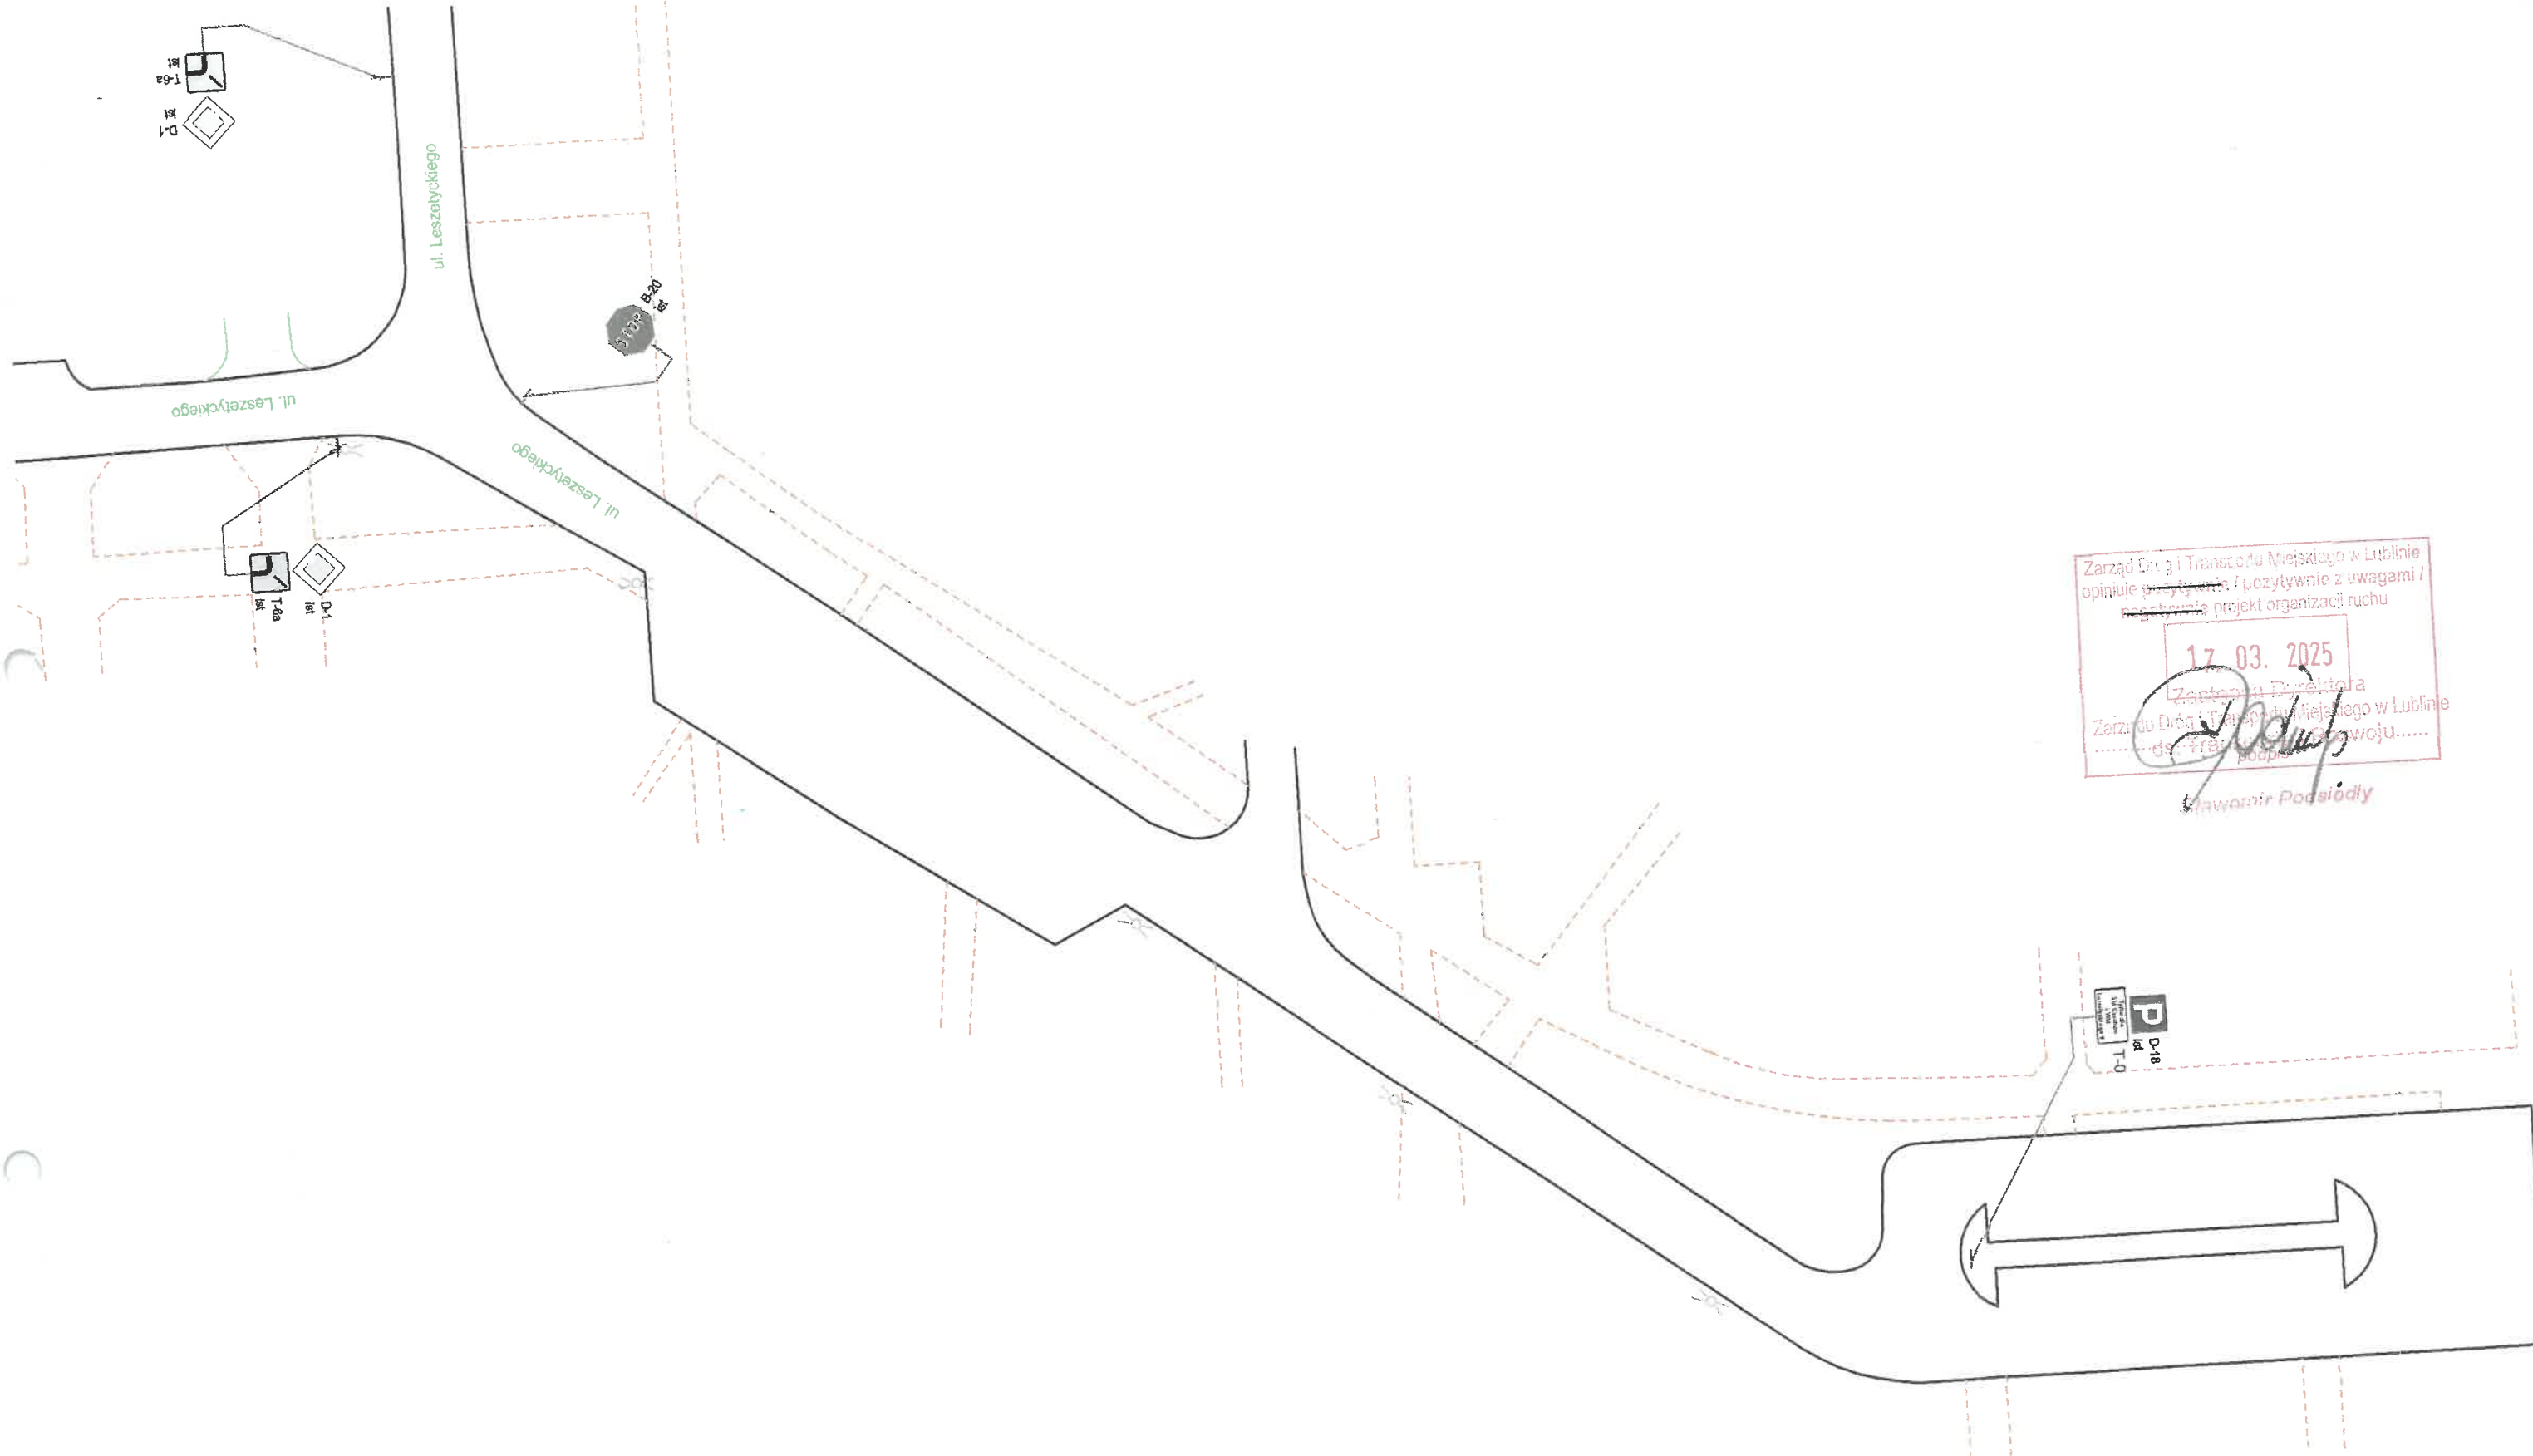

Zarząd Dróg i Transportu Miejskiego w Lublinie  
opiniuje pozytywnie / pozytywnie z uwagami /  
negatywnie projekt organizacji ruchu  
**17.03.2025**  
Zastępca Dyrektora  
Zarządu Dróg i Transportu Miejskiego w Lublinie  
.....  
Mawonir Podsiadły

URZĄD MIASTA LUBLIN  
Wydział Zarządzania Ruchem Drogowym i Mobilnością  
20-401 Lublin, ul. Krochmalna 13 i  
tel.: 81 466 29 50, fax: 81 466 29 51

Urząd Miasta Lublin Wydział Zarządzania Ruchem Drogowym i Mobilnością ul. Krochmalna 13 i 20-401 Lublin			
Temat: Projekt stałej organizacji ruchu			
Tytuł: Projekt stałej organizacji ruchu na ul. Leszetyckiego w zakresie wykonania oznakowania pionowego i poziomego.			
Wykonali:	Podpis:	Data:	Nr rys
mgr inż. Martyna Dwornicka		03.2025	
		Skala:	
		1:500	