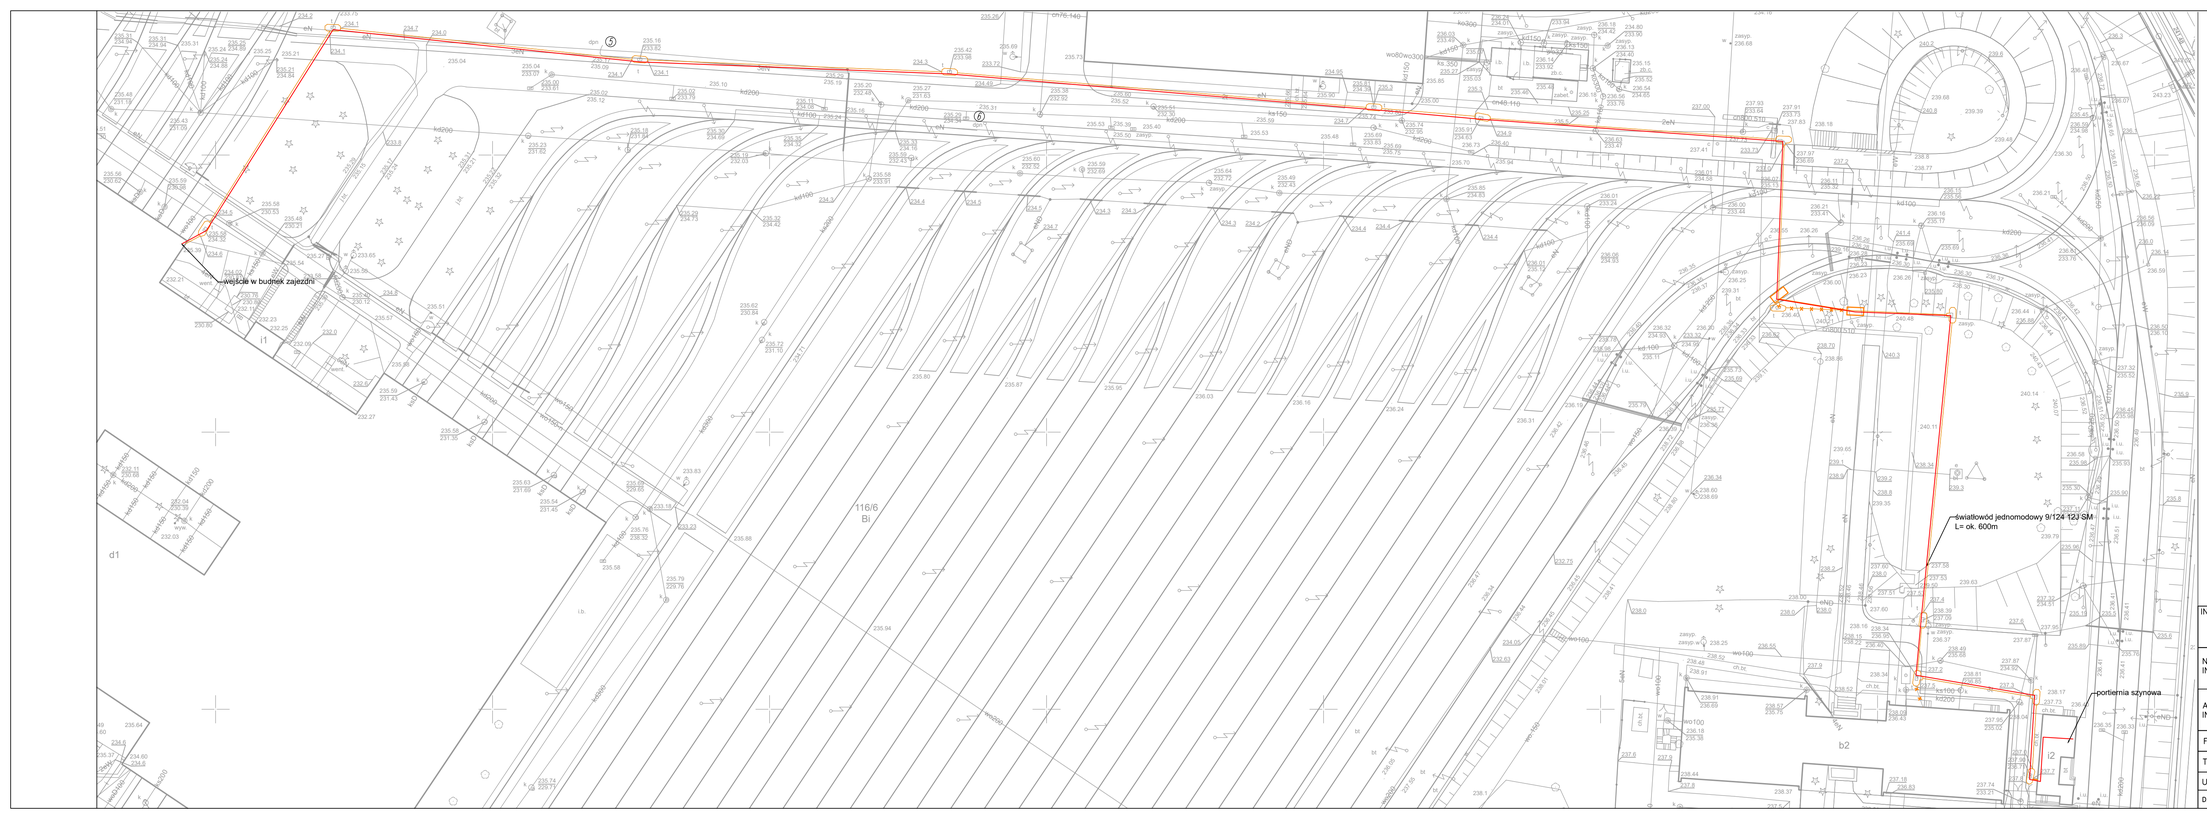

INWESTOR:	MIEJSKIE PRZEDSIĘBIORSTWO KOMUNIKACYJNE – ŁÓDŹ SPÓŁKA Z O.O. UL. TRAMWAJOWA 6, 90–132 ŁÓDŹ				
NAZWA INWESTYCJI:	Wykonanie kompletnej dokumentacji technicznej dla rozbudowy torów odstawczych wraz z trakcją na terenie zajezdni tramwajowej ET1 MPK – Łódź Spółka z o.o. w Łodzi, przy ul. Telefonicznej 30/44				
ADRES INWESTYCJI:	Zajezdnia tramwajowa przy ul. Telefonicznej 30/44 woj. łódzkie, powiat Łódź, gmina Łódź				
FAZA:	PROJEKT WYKONAWCZY	BRANŻA:	ELEKTROENERGETYCZNA		
TREŚĆ RYSUNKU:	Nowy światłowód				
UMOWA NR:	WZ/FM/U/05–00/21		NR OPRACOWANIA:	–	
DATA OPRACOWANIA:	sierpień 2022	SKALA: 1:500	NR RYSUNKU:	4.0	ark. A