




PRZEKRÓJ 1-1 - ul. LETNIA

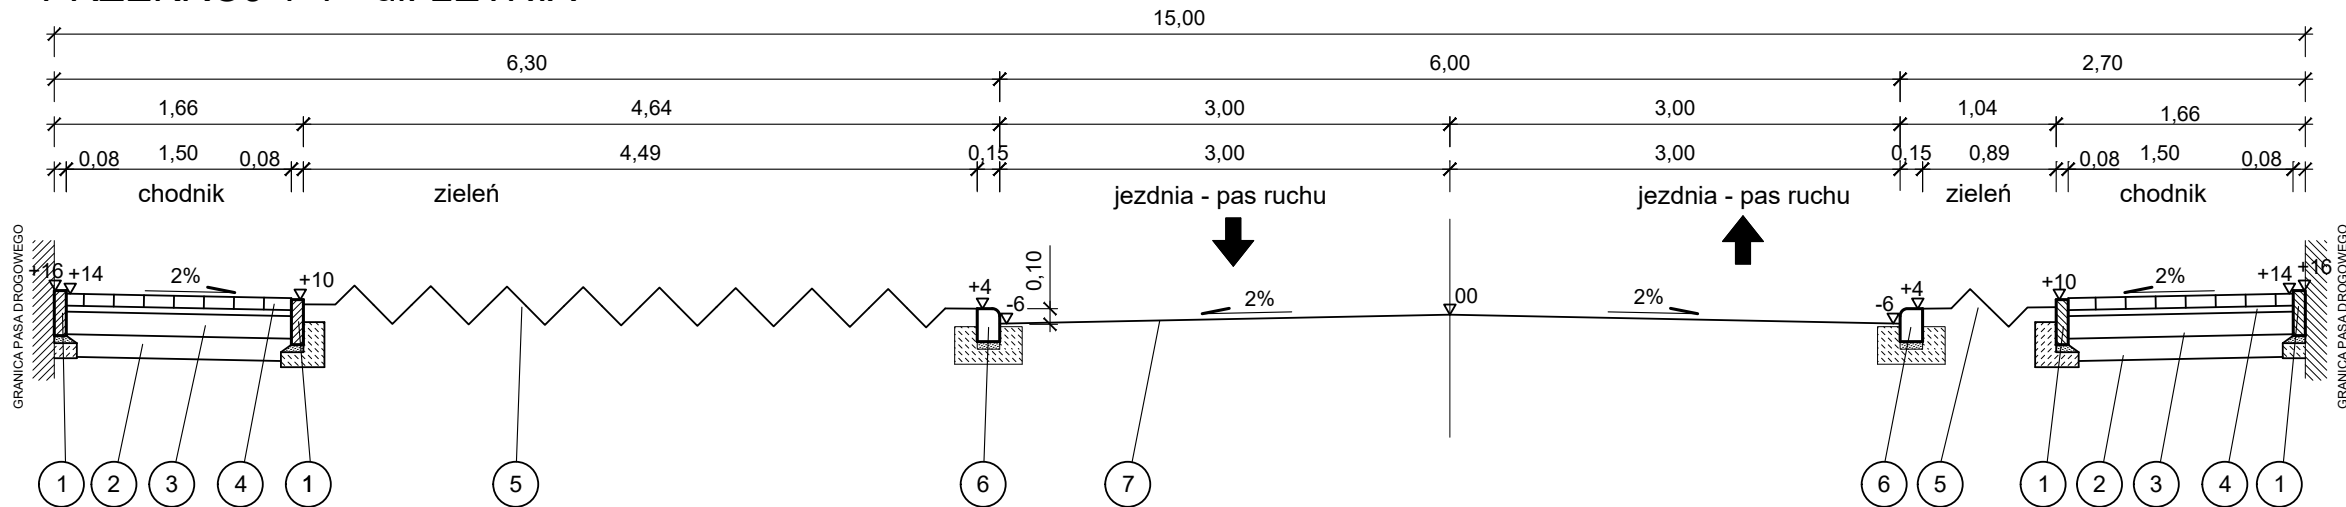


PRZEKRÓJ 4-4 - ul. LETNIA

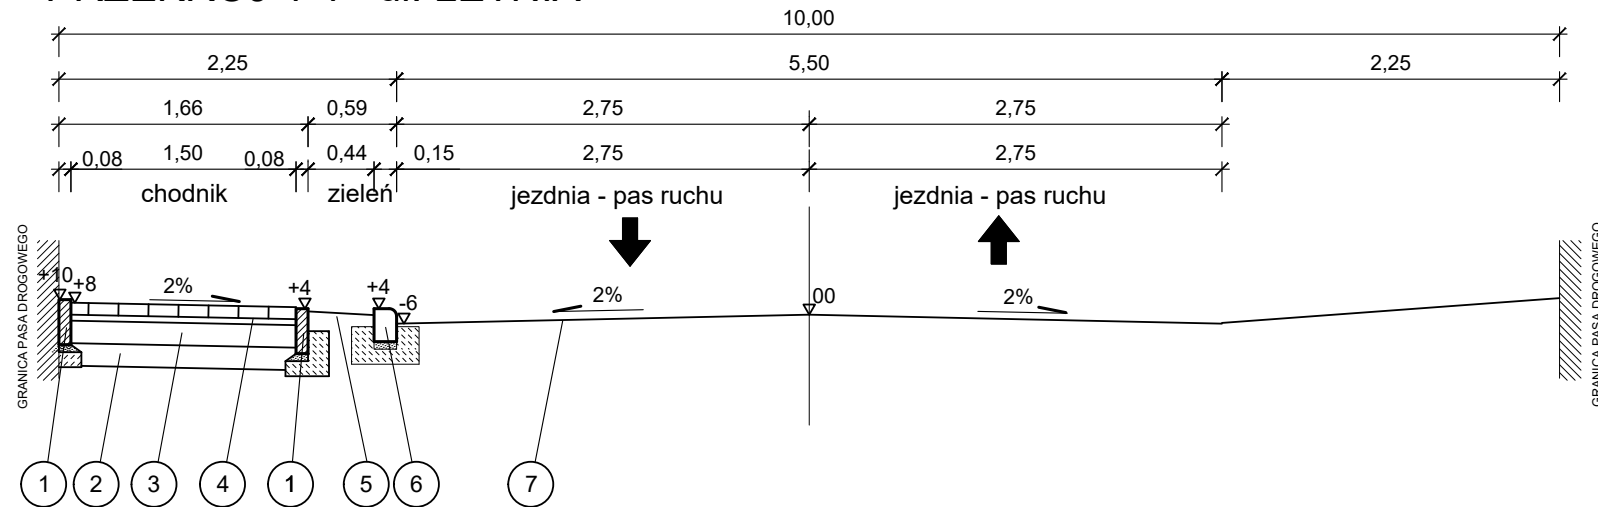


PRZEKRÓJ 2-2 - ul. JESIENNA, ul. LETNIA

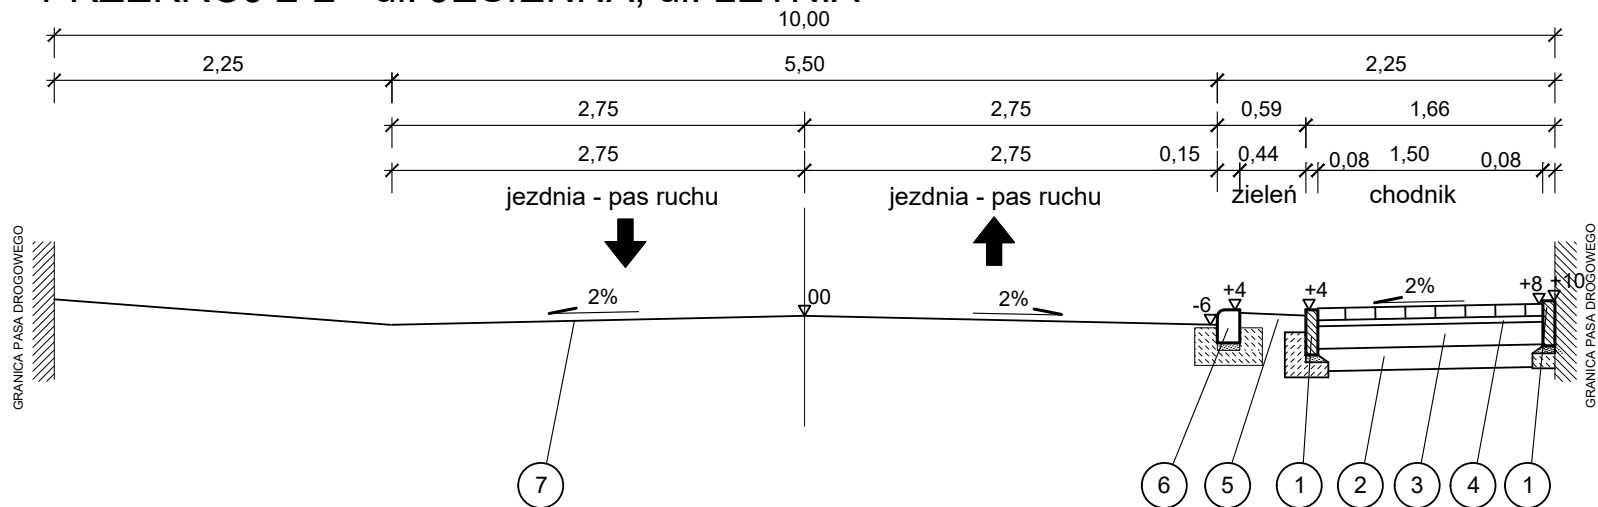


PRZEKRÓJ 5-5 - ul. LETNIA

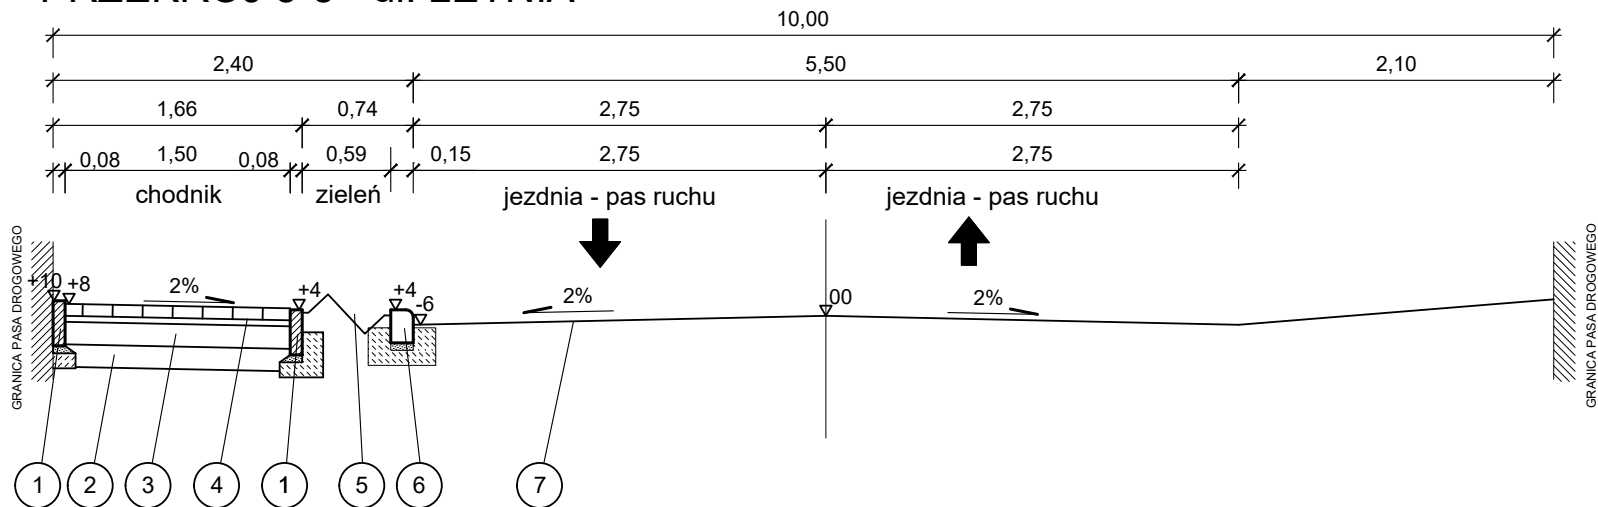


ZJAZD INDYWIDUALNY NA POSESJĘ

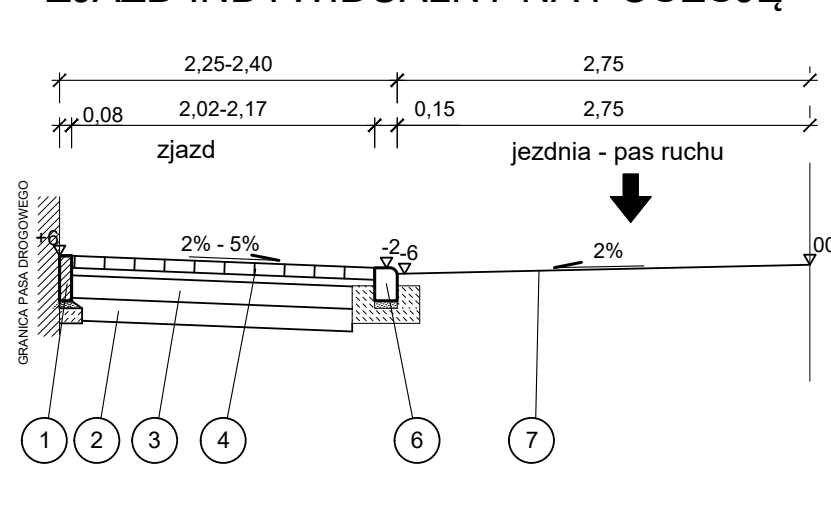

PRZEKRÓJ 3-3 - ul. WIOSENNA

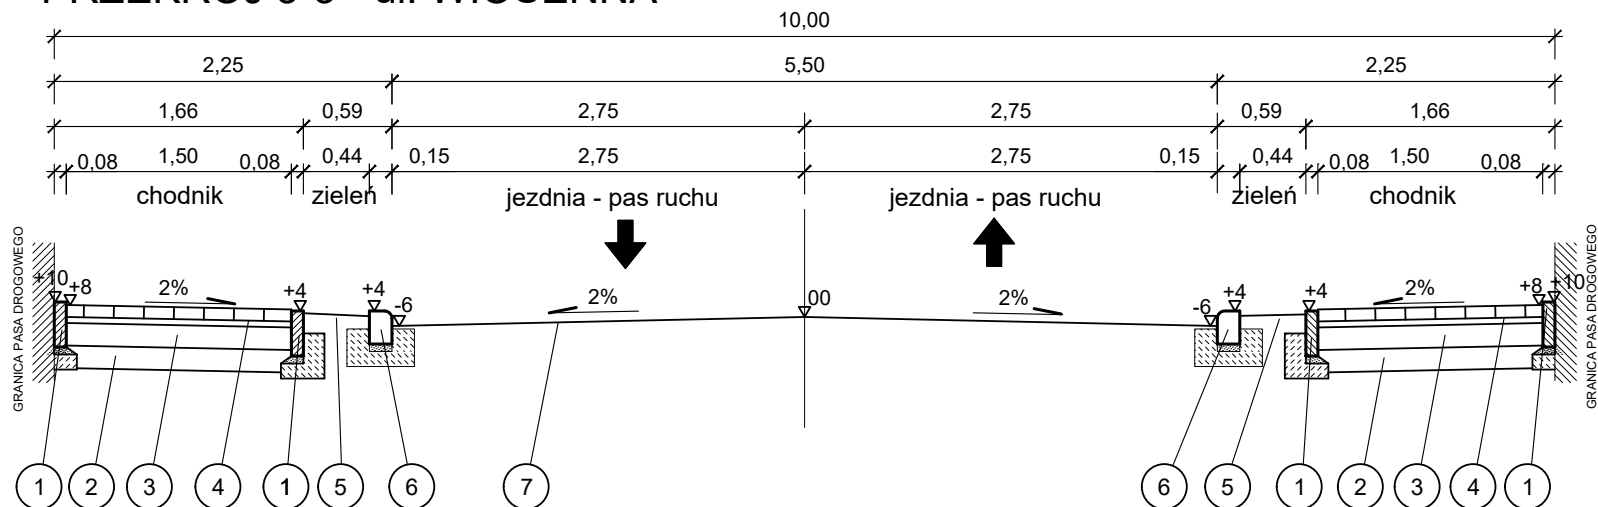

PRZEKRÓJ 6-6 - ul. ZIMOWA

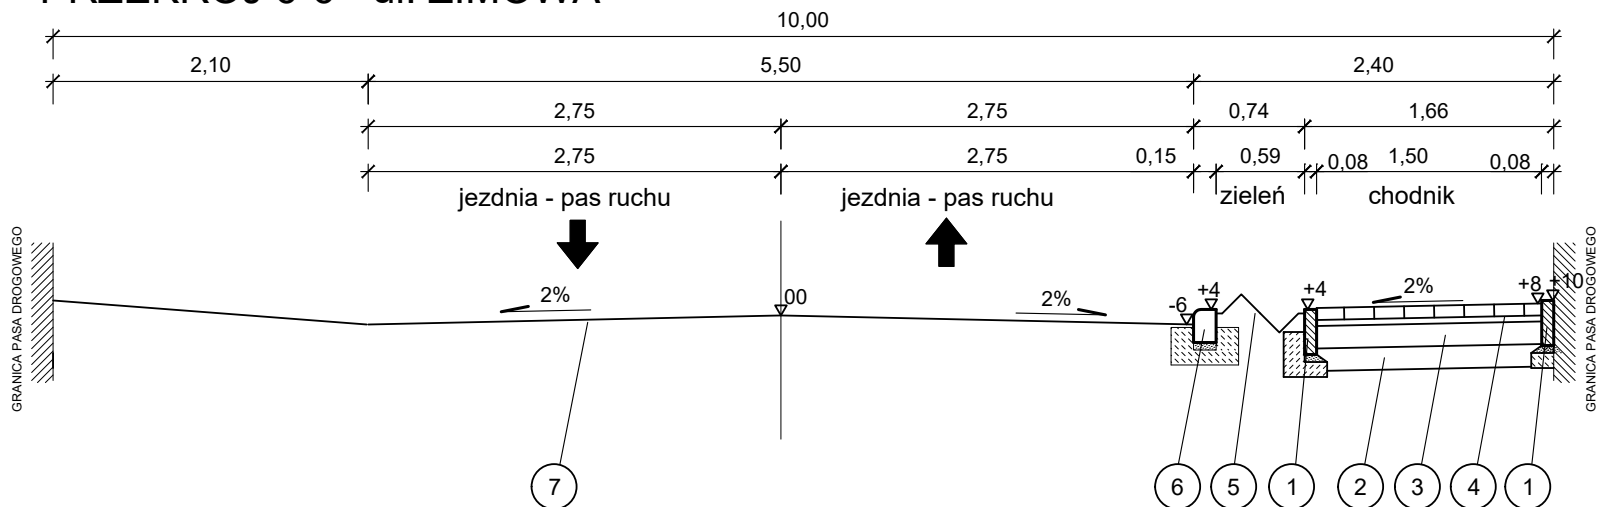

- Obrzeże betonowe 8 x 30 cm na ławie betonowej 30 x 29 cm z oporem z betonu C12/15 oraz na podsypce cementowo-piaskowej 1:4 gr. 5 cm
- Warstwa z ulepszonego podłoża grubości 15 cm z grutnu stabilizowanego cementem klasy C3/4 (o Rm=2,5 MPa)
- Podbudowa zasadnicza grubości 15 cm z kruszywa łamanego stabilizowanego mechanicznie 0/31,5 mm
- Nawierzchnia z kostki betonowej bezfazowej grubości 8 cm na podsypce cementowo-piaskowej grubości 5 cm; kolor kostki: chodnik - szary, zjazdy na posesję - grafitowy
- Zieleń
- Krawężnik betonowy wyłukowany 15 x 22 cm na ławie betonowej 25 x 45 cm z oporem z betonu C12/15 oraz na podsypce cementowo-piaskowej 1:4 gr. 5 cm
- Jezdnia wg odrębnego opracowania

INWESTOR		JEDNOSTKA PROJEKTOWA	
GMINA CZEMPIŃ ul. ks. Jerzego Popiełuszki 25 64-020 Czempin		PRACOWNIA PROJEKTOWA ELIZA JANKOWSKA 62-053 DRUŻYNA, UL. PIASKOWA 29	
TEMAT	Budowa chodnika wraz z zielenią towarzyszącą drogom na terenie zabudowanym i posadowieniem lamp solarnych oraz inteligentnej ławki solarnej w m. Nowe Borówko ul. Wiosenna, Letnia, Jesienna, Zimowa (dz. nr 332/88 obręb Borowo)		
RYSUNEK	PRZEKROJE NORMALNE		
STANOWISKO	IMIĘ I NAZWISKO	UPRAWNIENIA	PODPIS
Projektant	mgr inż. Eliza Jankowska	WKP/0250/PWOD/07	
Sprawdzający	mgr inż. Maciej Fajfer	WKP/0296/POOD/09	
STADIUM	BRANŻA	DATA OPRACOWANIA	SKALA
PB-W	DROGOWA	MARZEC 2019	1:50
			4