



NOWY TARG ANS , BUDYNEK ISTNIEJĄCY -PODDASZE, POZ. 8,30 m.

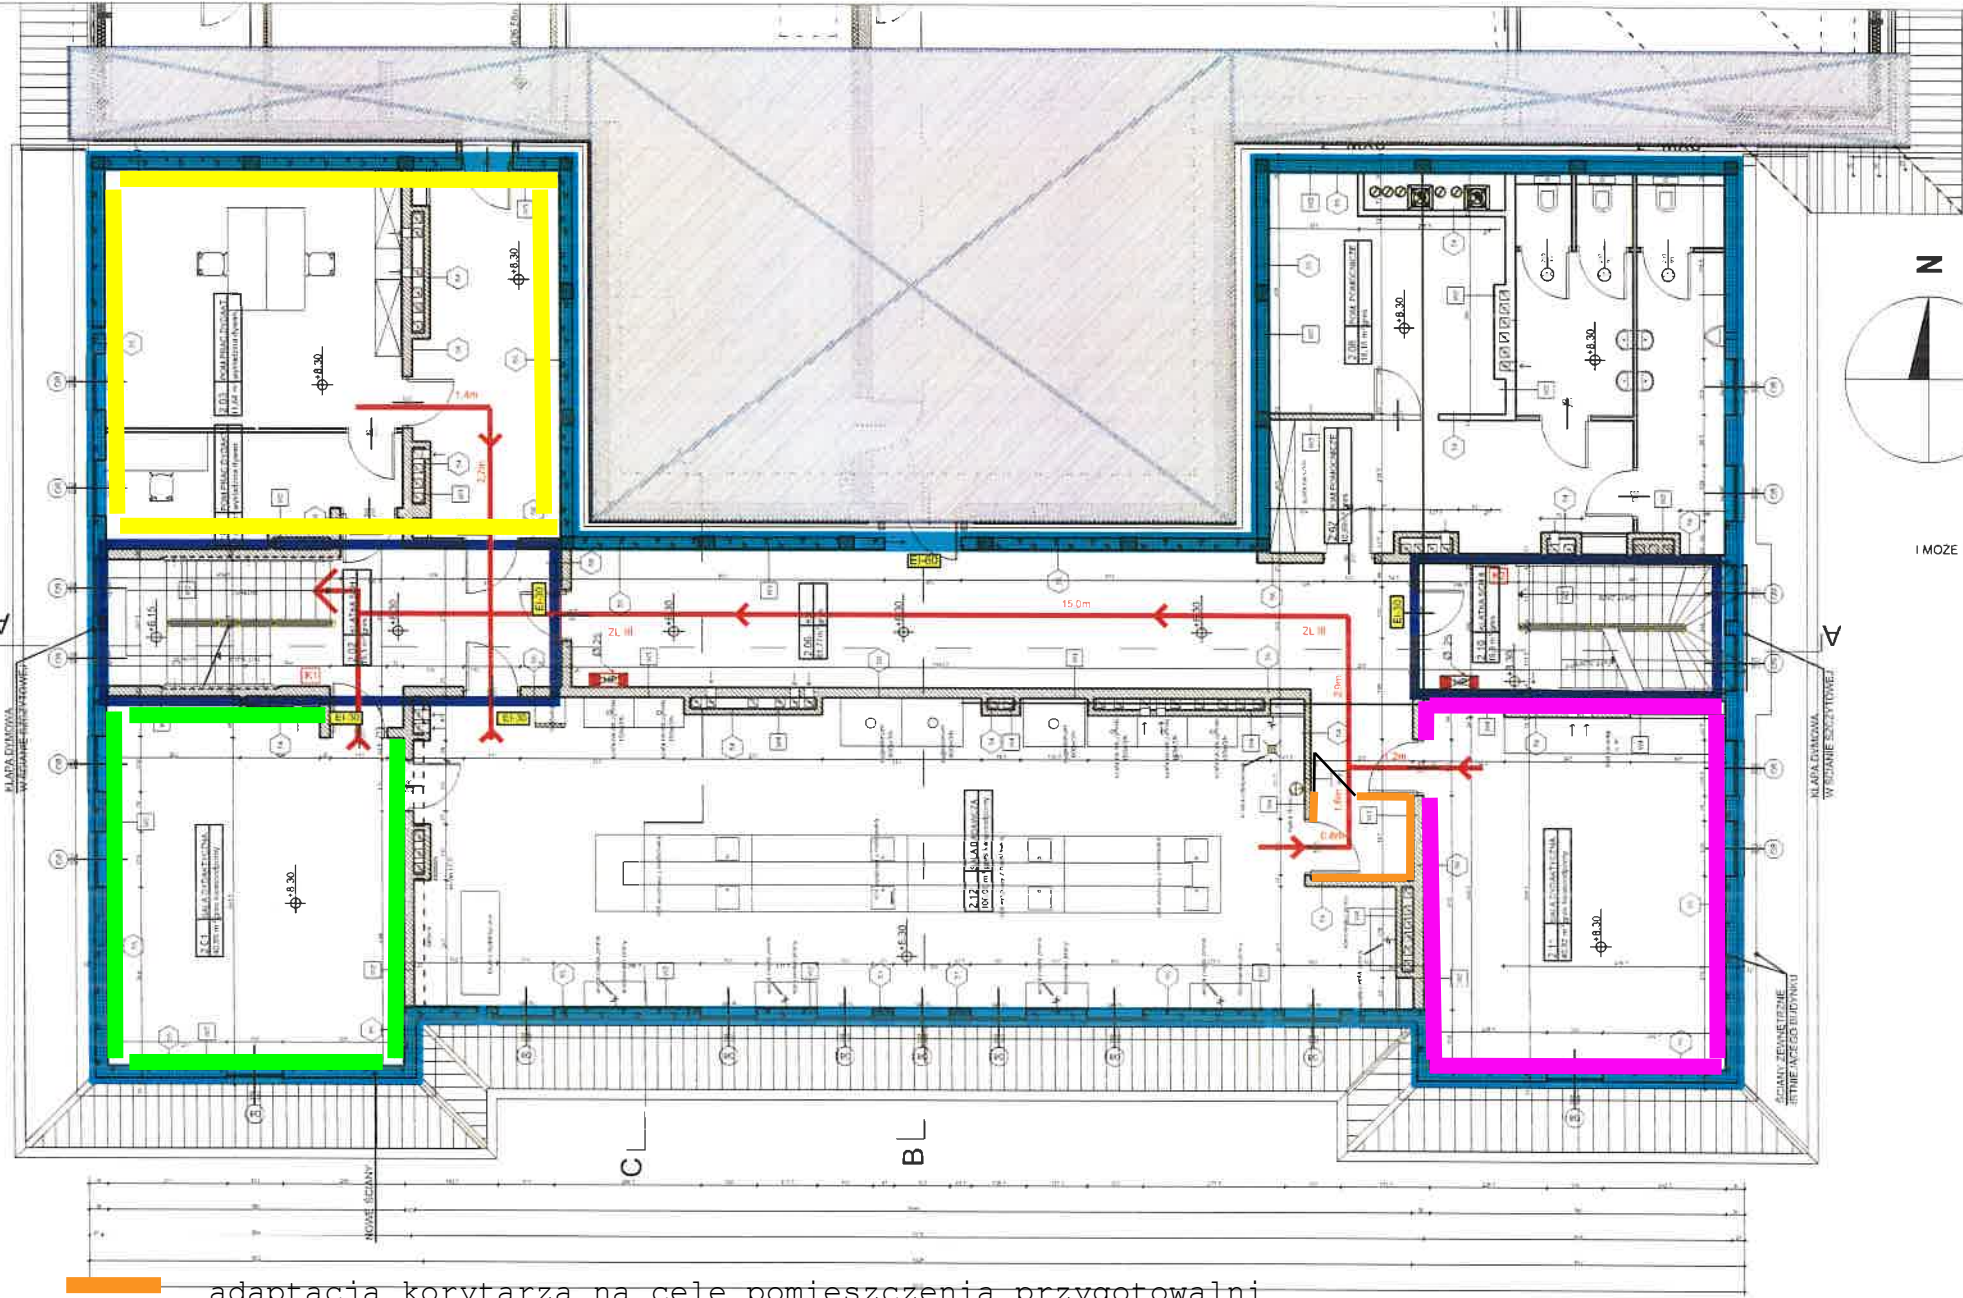

- adaptacja korytarza na cele pomieszczenia przygotowalni
- przeniesienie z pomieszczenia 3.01 do pomieszczenia 3.02 pracowni fizjologii
- adaptacja pomieszczenia 3.05 na cele pracowni biofizyki
- adaptacja pomieszczenia 3.01 na cele pracowni biologii molekularnej

PRZEDMIOTOWA KLATKA SCHODOWA
SPELNIA WARUNKI TECHNICZNE
BEZPIECZENSTWA KONSTRUKCJI
I MOZE BYC UZYTEKOWANA ZGODNIE ZE SWOIM
PRZEZNACZENIEM

SCHEMAT

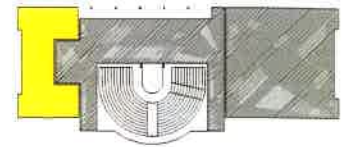

OZNACZENIA:

- OBZAR WYLACZONY Z OPRACOWANIA
- OBRYŚ ETAPU BĘDĄCEGO PRZEDMIOTEM OPRACOWANIA
- OBRYŚ KLATKI SCHODOWEJ K-1 BĘDĄCEJ PRZEDMIOTEM OPRACOWANIA
- OBRYŚ KLATKI SCHODOWEJ K-2 (CZĘŚCIOWO ZABIEGOWEJ) BĘDĄCEJ PRZEDMIOTEM OPRACOWANIA
- LOKALIZACJA GAŚNIC- NA KAŻDEJ KOND. W ILOŚCI SZT.4, WIELKOŚCI 4KG
- LOKALIZACJA HYDRANTÓW
- 2.7m DROGI EWAKUACYJNE

OBRĘT:	EKSPERTYZA TECHNICZNA STANU OCHRONY P. POŻAROWEJ DLA INWESTYCJI FN	
	1. RCZBÓRKA I STANOWISZCZYNIA C.W. INWENTARSKO MAŁYCH NAWYCH	
TEMAT:	2. BUDOWA GARAŻU WIELKOPRZEMIOWEJ	
	ADRES INWESTYCJI: NOWY TARG, UL. KOKOSZKOWA I KOKOSZKOWA DOKŁADNA NA DZ. 66/1/1	
OPRACOWAŁ:	EKSPERTYZA TECHNICZNA W TRYBIE PARAGRAFU 2 UST. 2 ROZPORZĄDZENIA MINISTRA INFRASTRUKTURY Z DN. 12 KWIEŹNIA 2002 R. (DZ. U. NR 75, POZ. 690, ZE ZM.)	
	Rzeczoznawca ds. zabezp. p.poż. inż. Tadeusz Kielb nr upr. KG PSP nr 143/93	Rzeczoznawca Budowlany inż. Józef Ruciński Nr 1219/9, 52/94
mgr inż. arch. Rafał Jędrusiak		
RYTUNEK	SKALA	NR RYTUNKU
RZUT II PIĘTRA POZ. +8.30 m	1:100	5