



ELEWACJA PÓŁNOCNO-WSCHODNIA

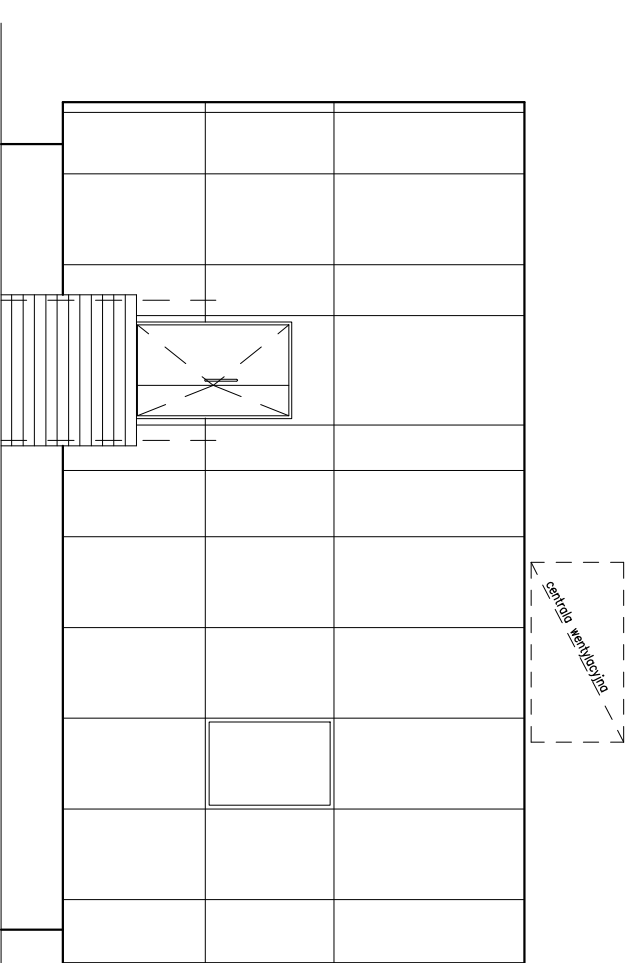

ELEWACJA PÓŁNOCNO-ZACHODNIA

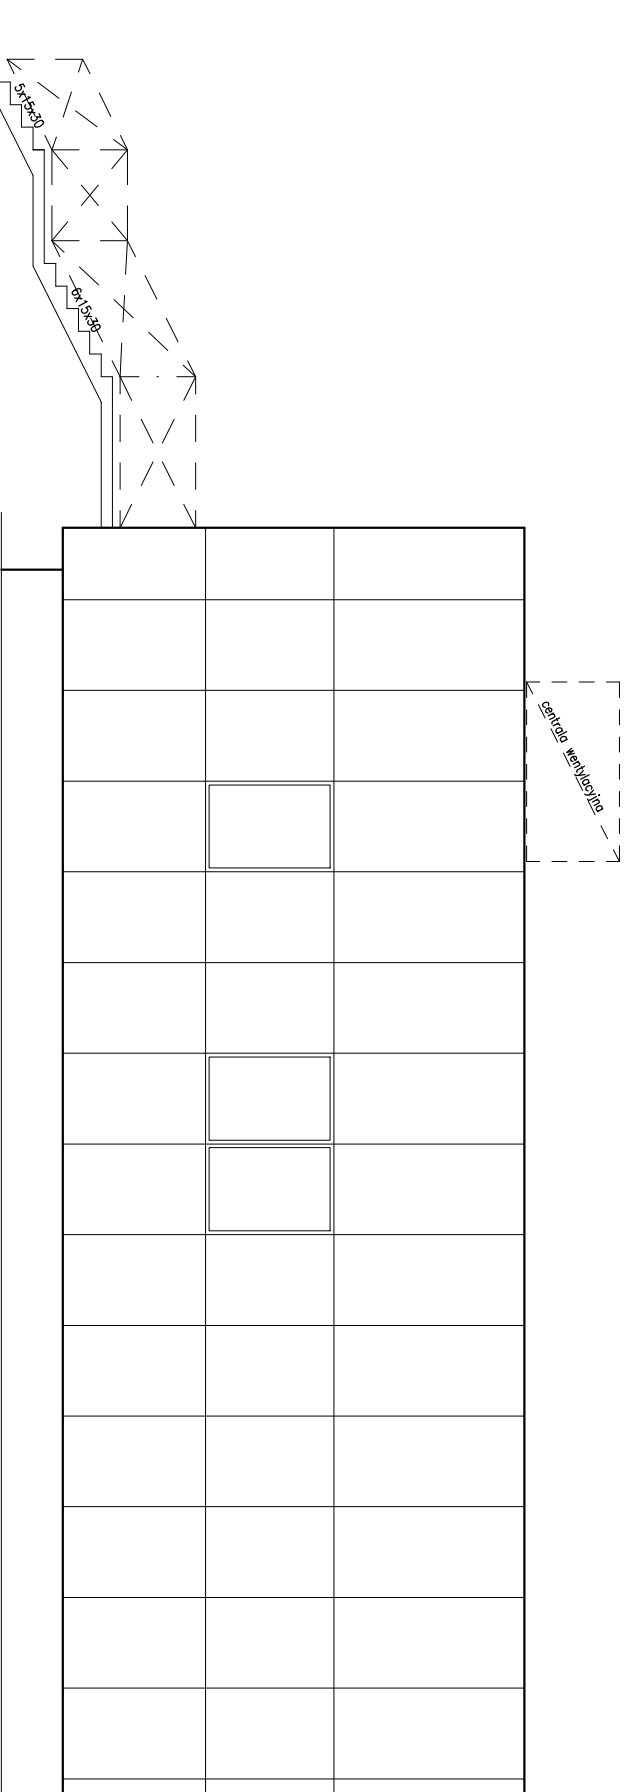

ELEWACJA POŁUDNIOWO-ZACHODNIA

temat:
Nadbudowa i rozbudowa budynku głównego, pomiędzy skrzydłami B i C z
przeznaczeniem pomieszczeń na rejestrację główną Specjalistycznego Szpitala im.
dra Alfreda Sokolowskiego w Wałbrzychu

inwestor:

Specjalistyczny Szpital im. dra Alfreda Sokolowskiego w Wałbrzychu
ul. Sokolowskiego 4: 58-309 Wałbrzych

branża architektoniczna

projektant: mgr inż. arch. Natalia Lisek 20/DSOKK/2021

sprawdzający:

branża konstrukcyjna

projektant: mgr inż. Jacek Stasiak 264/D05/10

sprawdzający:

tytuł rysunku:

ELEWACJE

data: 15.11.2024 stadium: PB. skala: 1:100 nr rys.: A4