
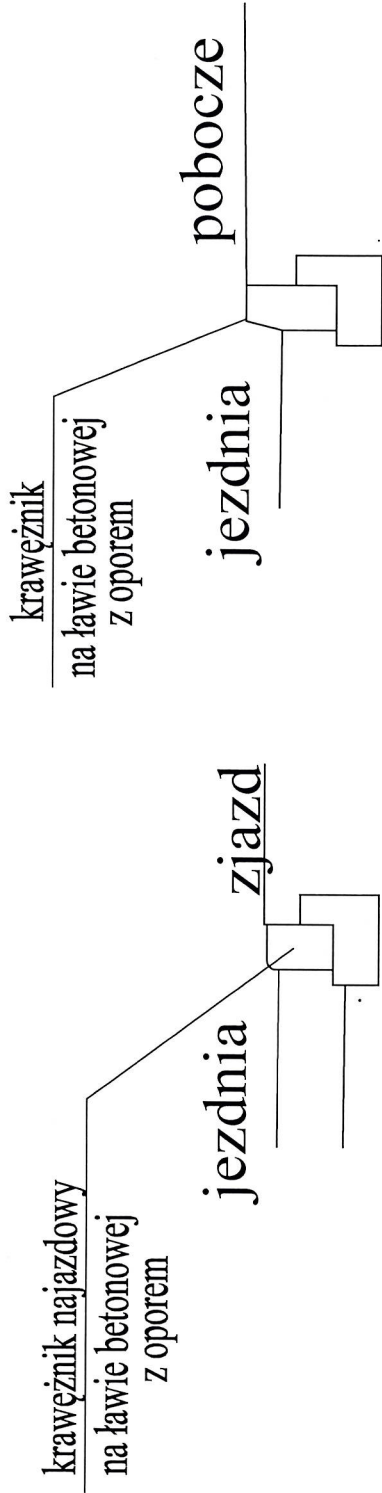


Utwardzenie pobocza - zabruk kamienny

skala 1:25 [wymiary w cm]

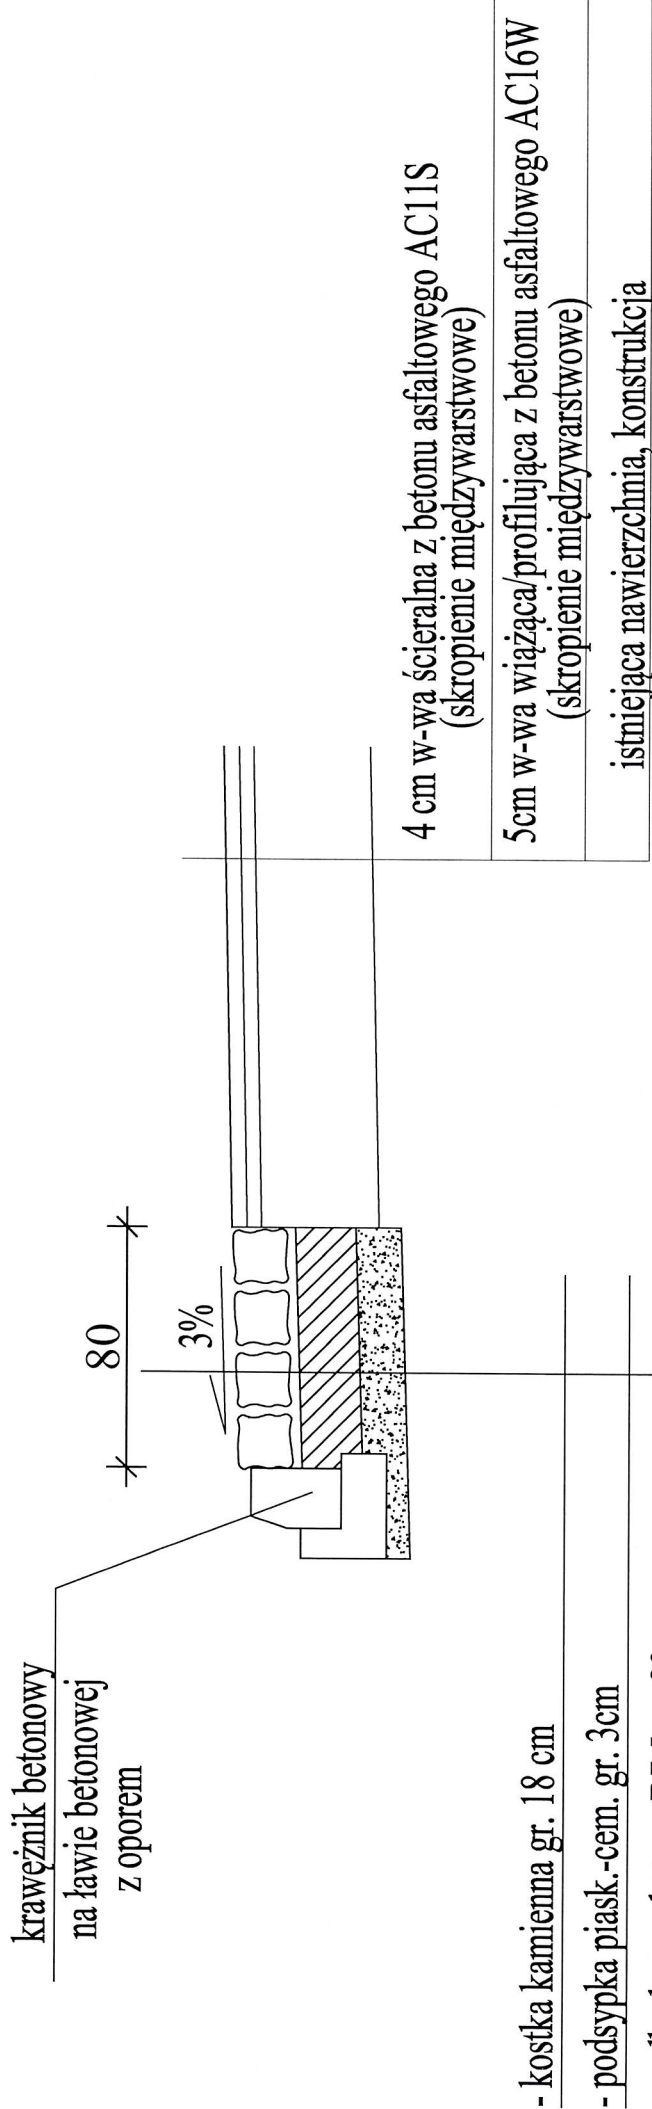

Rysunek	Utwardzenie pobocza - zabruk kamienny	Rys. nr 10
Zadanie	Remont drogi powiatowej nr 1345N Lubawa-Moatęgi-gr. pow. nowomiejskiego na odcinku o dł. 1,46 km działki nr 177/4, 177/6, 179 obręb 0001 Lubawa, nr 22 obręb 0009 Lubawa jednostka ewidencyjna: 280701_1 Miasto Lubawa	Skala: 1:25
Inwestor	Zarząd Powiatu Iławskiego działający przez Powiatowy Zarząd Dróg w Iławie ul. Tadeusza Kościuszki 33A, 14-200 Iława	Data: 04.2025
Opracował:	DYREKTOR Powiatowego Zarządu Dróg w Iławie mgr inż. Radosław Augustyniak	