


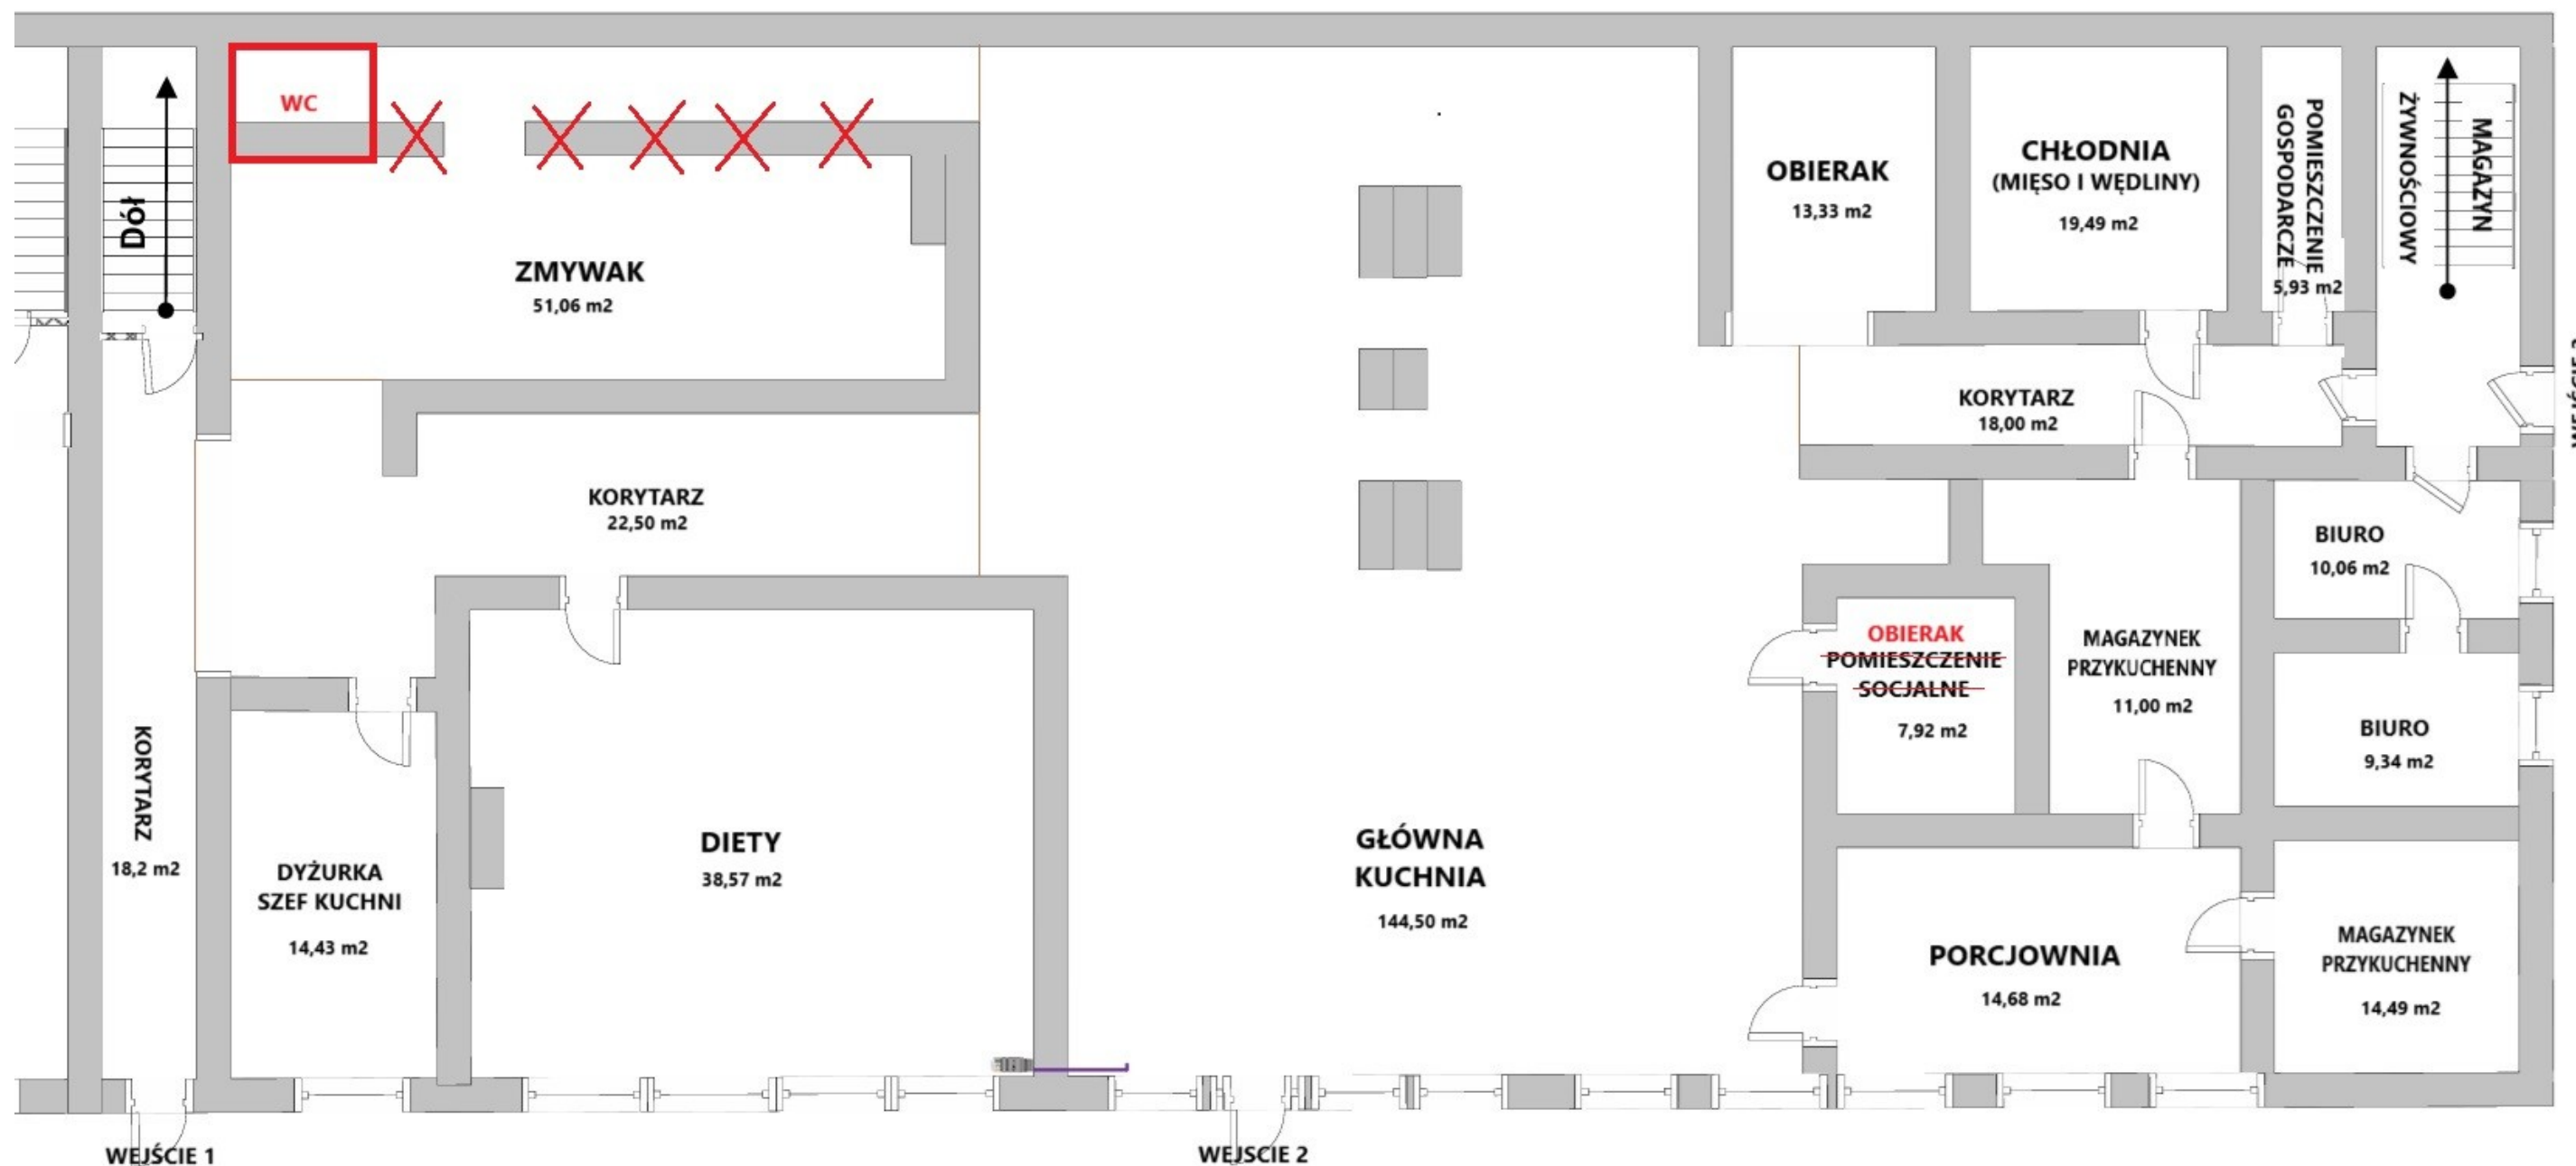

ZAŁĄCZNIK NR 7

BLOK ŻYWIENIOWY – KONDYGNACJA „0”
ZMIANA PRZEZNACZENIA POMIESZCZEŃ

SPORZĄDZIŁ: