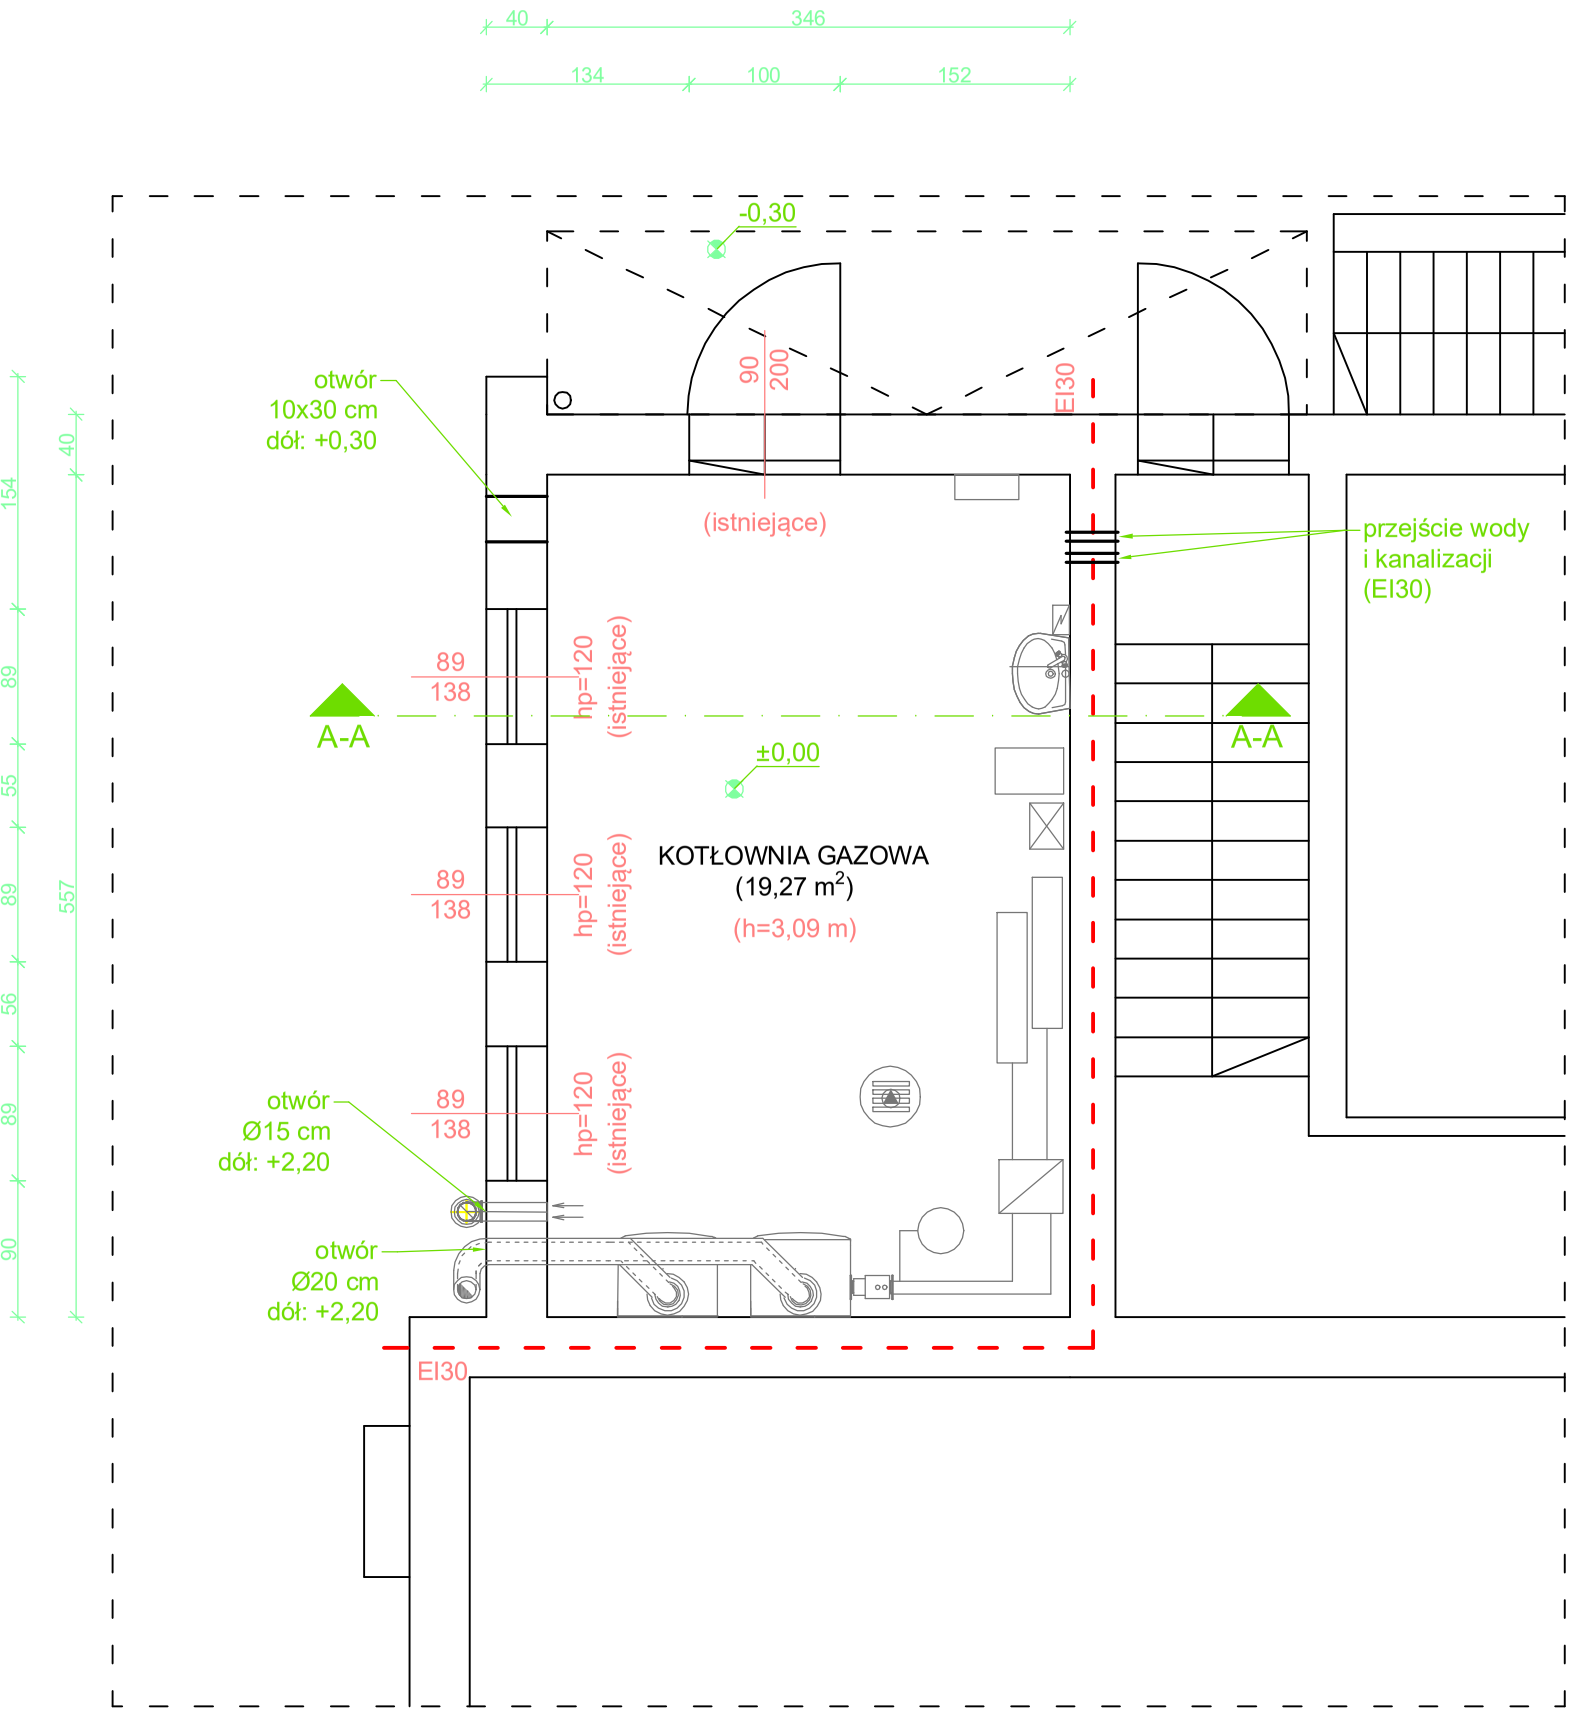

UWAGI:

1. Wymiary w [cm], poziomy w [m],
2. Zakres robót budowlano – wykończeniowych:

POSADZKA

– skucie istniejących płytek (kolizji z instalacjami) wraz z ich uzupełnieniem,
– wykoanie przekuć i otworów instalacyjnych,
– wykonanie na nowo posadzki z płytek gresowych– uzupełnienie po robotach branżowych
– wykonanie przejść i przekuć instalacyjnych,
– płytki ceramiczne w całym pomieszczeniu do wysokości 2 m od posadzki,
– wyprawki malarskie, malowanie na biało

(szczegóły wg kosztorysu i STWiORB)

3. Stolarka okienna i drzwiowa istniejąca,
4. Wszystkie otwory instalacyjne w ścianie wydzielenia pożarowego REI30 zabezpieczyć lub wykonać w klasie EI30,

Rysunek:	**RZUT KOTŁOWNI**
Temat:	**Adaptacja pomieszczenia gospodarczego na kotłownię z przebudową wewnętrznej instalacji gazowej**
Adres:	**ul. Powistańców Wielkopolskich 27, 63-840 Krobia**
Projektantka, architektura:	mgr inż. arch. Lidia Ratajczak-Kaźmierczak upr. nr 1349/89/Lo w specj. architektonicznej
Projektant konstrukcja, opracował:	mgr inż. Tomasz Marciniak upr. WKP/0019/PWOK/17
Inwestor:	**Gmina Krobia ul. Rynek 1 63-840 Krobia**
Skala:	**1:50**
Data:	**08.2024**
	PT - 1