


wymiary istniejącego świetlika dachowego
skala 1:100

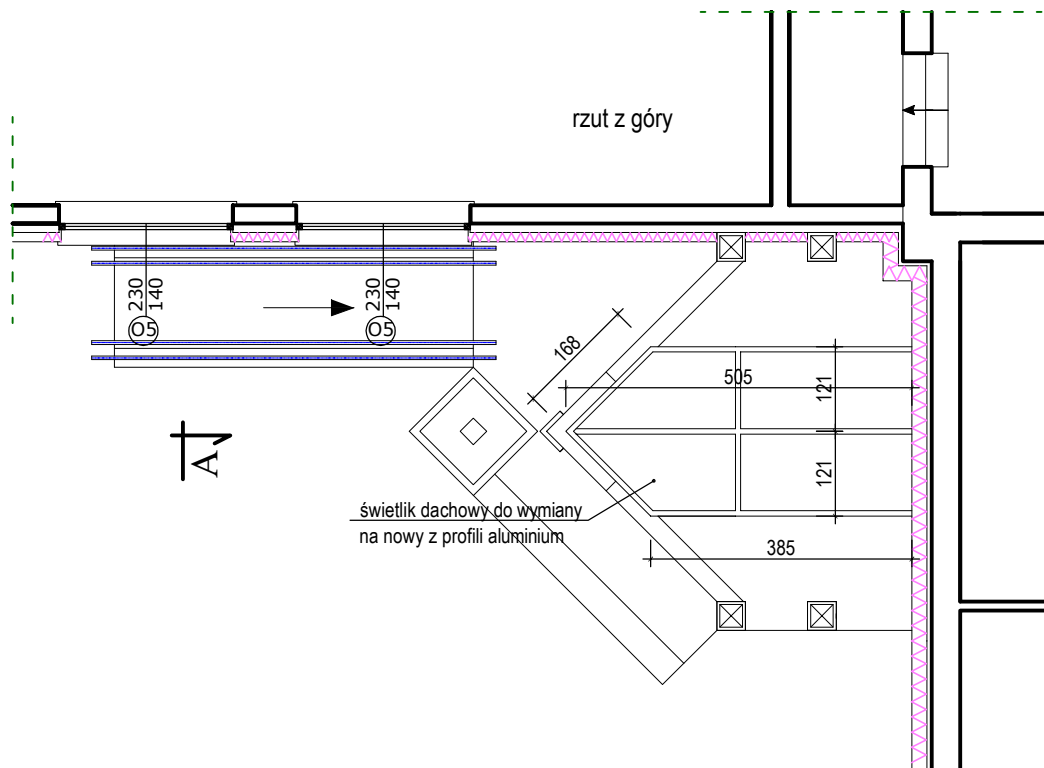

widok od frontu

