
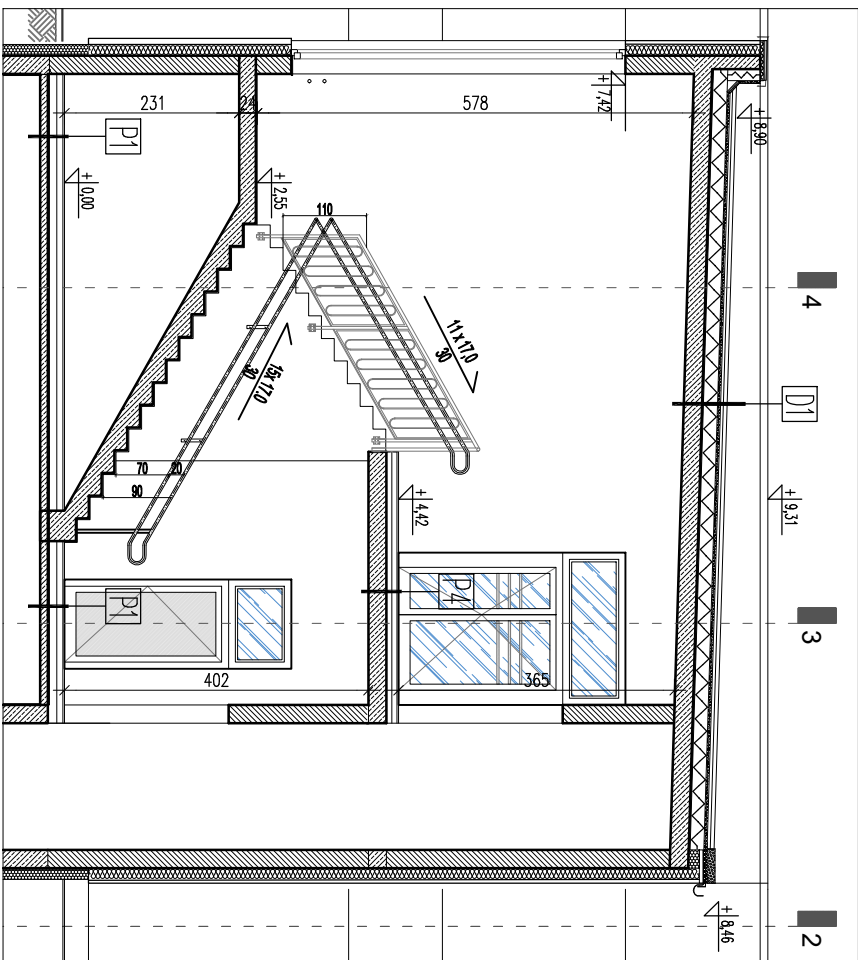
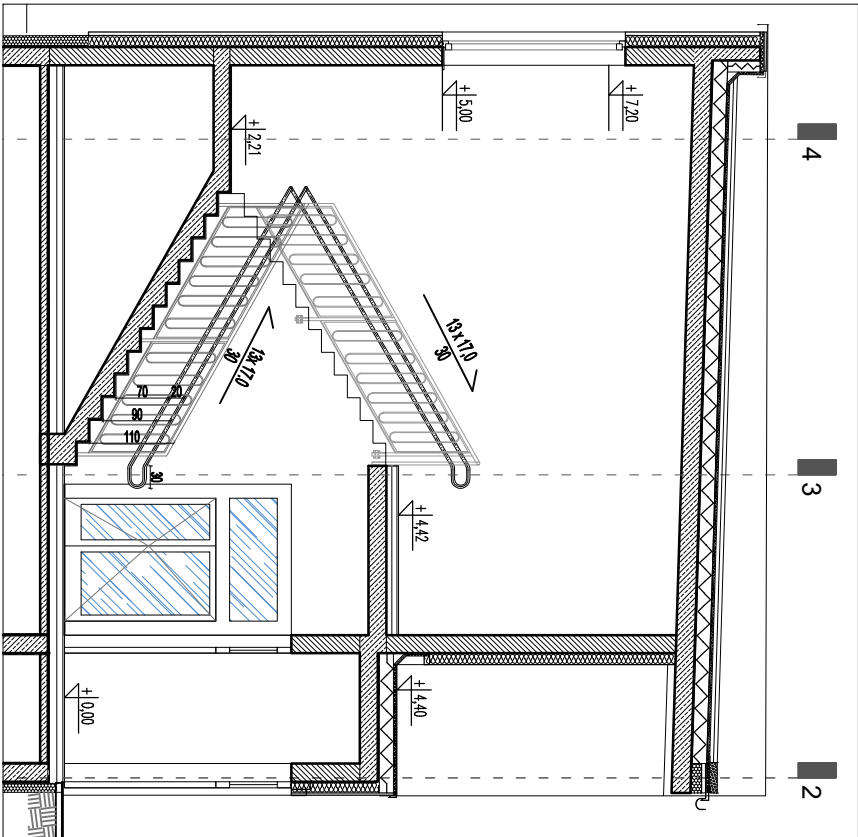
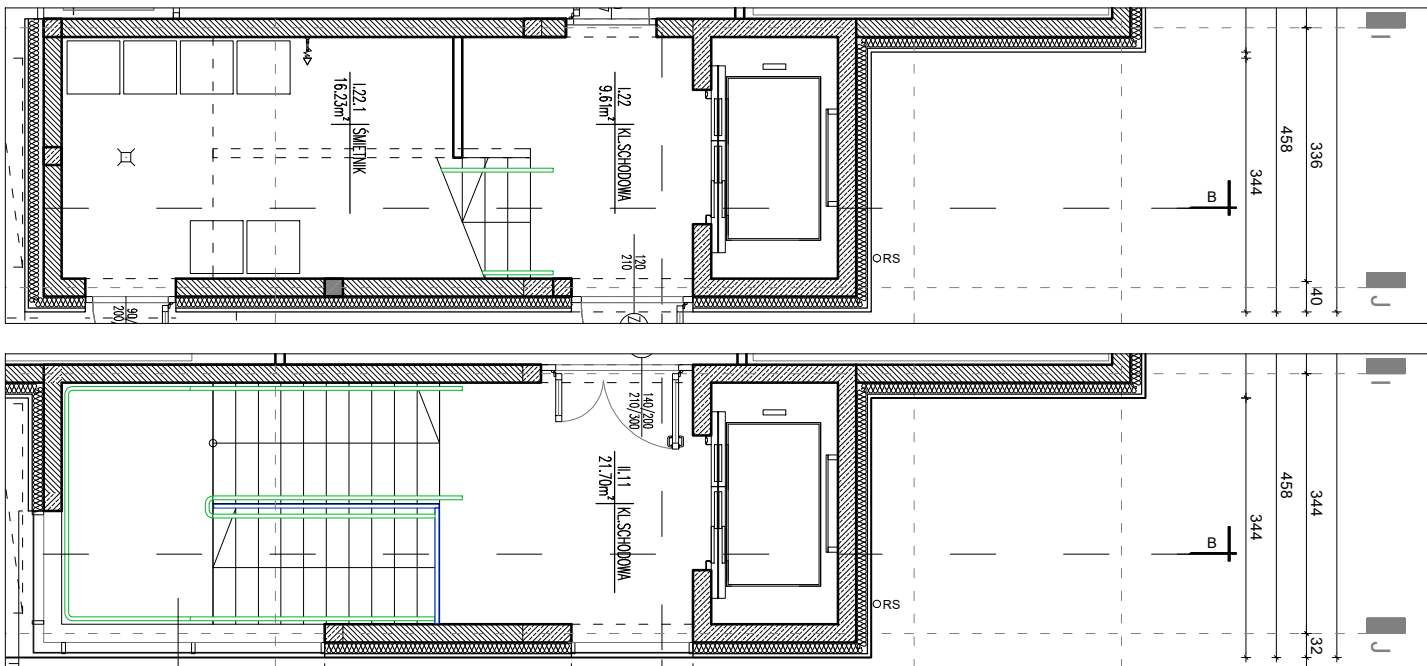


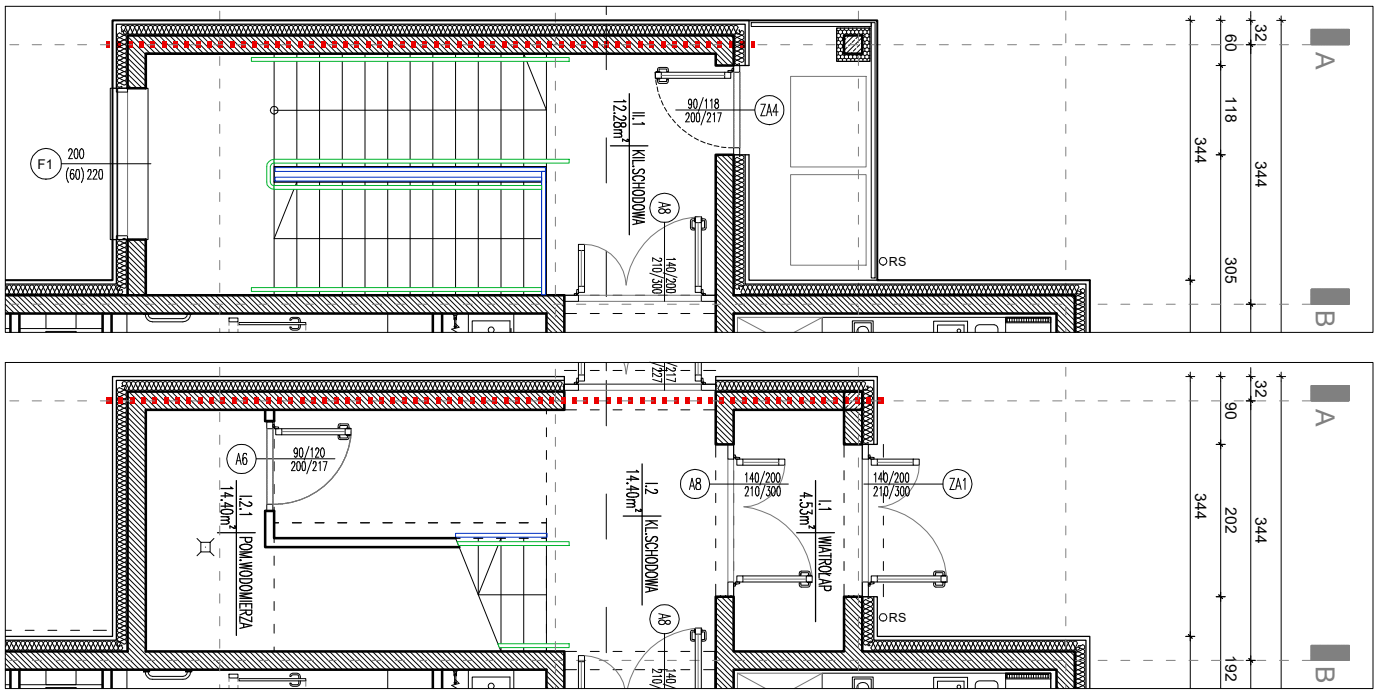

BALUSTRADA STALOWA MALOWANA PROSZKOWO
NA KOLOR RAL 7016, WYSOKOŚĆ 110CM

POCHWYTNY 50 ZE STALI NIERDZEWNEJ,
NA WYSOKOŚCI 70 I 90CM

BUDOWA BUDYNKU WYDZIAŁU KOMUNIKACJI STAROSTWA POWIATOWEGO W WOŁOMINIE

POSTĘPOWANIE PRZETARGOWE

Investor:
Powiat Wołomiński
ul. Zamieniecka 46, 04-136 Warszawa
05-200 Wołomin

Jednostka projektowa:

AUTORSKA PRACOWNIA ARCHITEKTURY CAD SP. Z O.O.
ul. Zamieniecka 46, 04-136 Warszawa
tel.: 22 740 11 45, 22 740 11 50

Projektant:
zaprojektowanie terenu, architektura:
arch. Anna Jackiewicz
MA/130/21
w specjalności architektonicznej

Rysunek:
Nazwa rysunku:
CHARAKTER I LOKALIZACJA
BALUSTRAD I POCHYTÓW SCHODOWYCH

Skala: 1:100
data opracowania: MARZEC 2025